


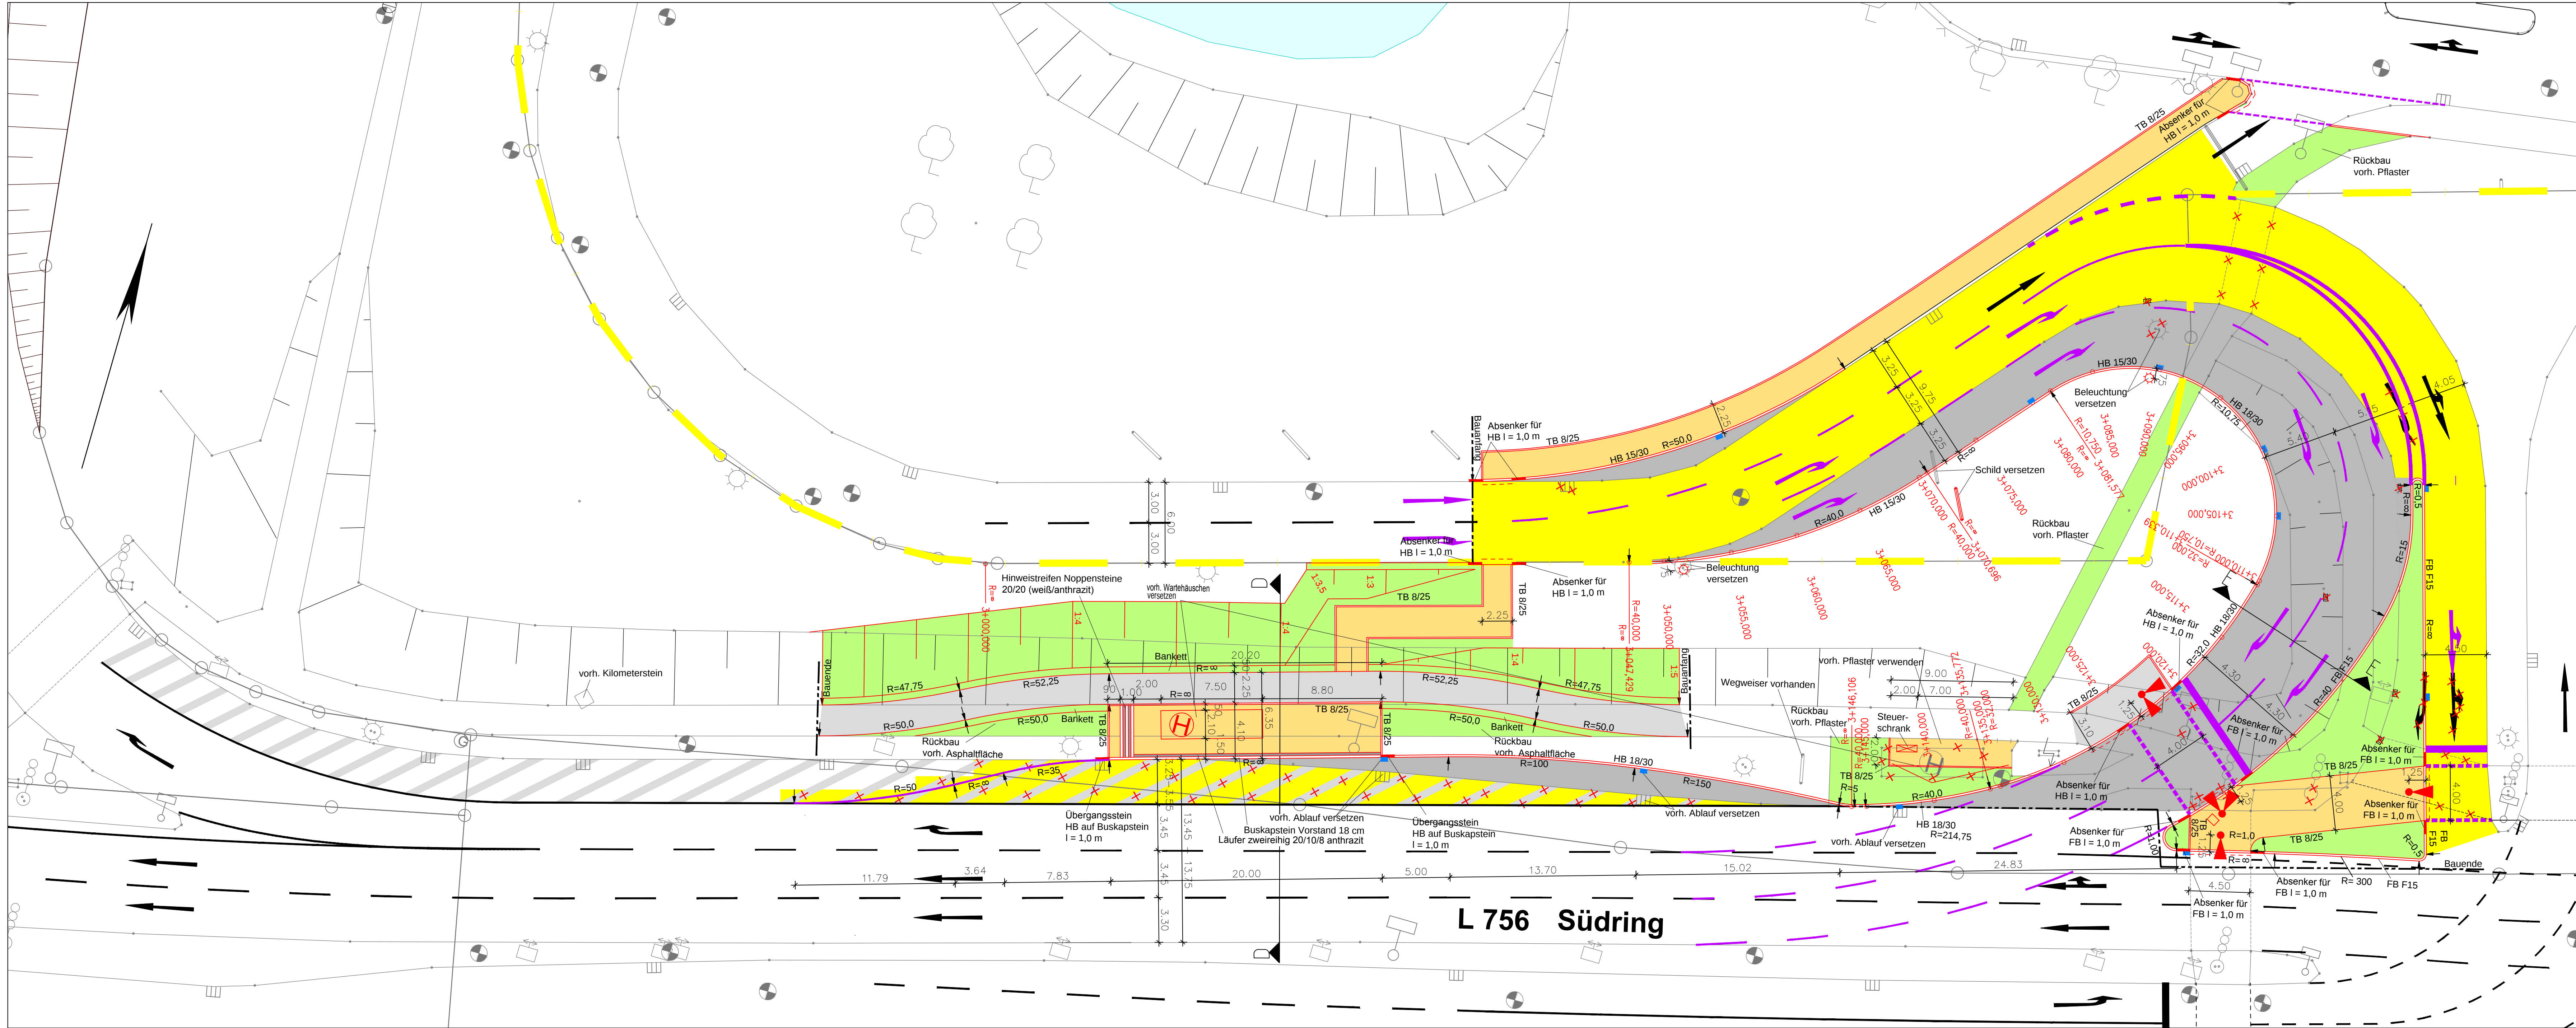

- LEGENDE**
- Grundstücksgrenze IKEA
 - Asphaltfläche Fahrbahn neu
 - Fräsfläche Asphalt
 - Vegetationsfläche neu
 - Pflaster neu
 - Asphalt Geh- und Radweg neu
 - gepl. Hochbord Vordand 12 cm / Tiefbord
 - gepl. Flachbord F15
 - gepl. Hochbord /Flachbord abgesenkt Vordand 2cm
 - Trassierung Straßenachse
 - gepl. Markierung
 - gepl. Lichtsignalanlage
 - gepl. Ablauf
 - Bestand
 - vorh. Schachtdeckel
 - Abbruch

C	07.02.17	Gehweg bei Bushaltestelle, Pflasterfläche Schaltschrank	EI
B	05.09.16	Pflasterung Bushaltestelle, Gehweg Dreiecksinsel	EI
A	12.08.16	Änderung Lage Bushaltestelle	EI
INDEX:	DATUM:	ÄNDERUNG:	GEZ.:

Alle Maße sind vor Ausführung örtlich und rechnerisch zu prüfen.
Die Ausführungszeichnungen sind nur in Verbindung mit den Zeichnungen der einzelnen Fachplaner gültig. Auftretende Unstimmigkeiten sind vor Ausführung mit der örtlichen Bauleitung abzustimmen. Die Ausführungspläne gelten nur in Verbindung mit den auf den Plänen als Verweis aufgeführten Detailplänen des Architekten.
Die angegebenen Fenster- und Türhöhen geben das lichte Maß von OKFF bis UK Rohsturz an.

PLANBEZEICHNUNG:

LAGEPLAN AUSFAHRT

±0.00 = 114,00 ü. NN OKFF= OKRF (wenn nicht anders angegeben)

BAUHER:
IKEA VERWALTUNGS - GMBH
AM WANDERSMANN 2-4
65719 HÖRDEIM-WALLAU
TELEFON 06122/585-1000
FAX 06122/585-7115

ÜBERSICHTSPLAN:

ORT: **BIELEFELD**

PROJEKT: **IKEA BIELEFELD
LAGERERWEITERUNG**

ADRESSE: **SÜDRING 7
33647 BIELEFELD**

PLANNER:
Centes Plan
Fahneburgstraße 3
40629 Düsseldorf
Tel. 0211 - 610
1998-0

FACHPLANNER:
**PLANUNGSGRUPPE
SKRIBBE-JANSEN GmbH**
GULDESTRAßE 20-48157 MÜNSTER
FAX: 0591-397100 • TEL: 0591-14335-0
E-MAIL: SKRIBBE.JANSEN@PGJSL.DE

HAUS-NR. IKEA: **119**
BAUGENEHMIGUNGS-NR.:
PROJEKT-NR. PLANNER:

BEARBEITET: **EI/JA** DATUM ERSTERSTELLUNG: **09.10.2015** DATUM PLANSTAND: **07.02.2017** MASSTAB: **1:200** ZEICHNUNGS-NR.: **5.2.001 C**

PROJEKT	PLN	PLANNER	BAUTER	Datum/Typ/Art	ZEICHN	PLANNUMMER	PLANSTAND	INDEX	Datum/Typ
119	S	FV	E.	LA	EG	EE	5.2.001	Ausfahrt	C .dwg

Lageplan Ausfahrt

PROJEKT: **IKEA Bielefeld** MASSTAB: **1:200**
BLATT NR.: **A0** DATUM: **07.02.17**
LPH: **Ausführung** GEZ.: **EI**

PROJEKT	PLN	PLANNER	BAUTER	Datum/Typ/Art	ZEICHN	PLANNUMMER	PLANSTAND	INDEX	Datum/Typ
119	S	FV	E.	LA	EG	EE	5.2.001	Ausfahrt	C .dwg