



Foto: Erik Jan Ouwerkerk

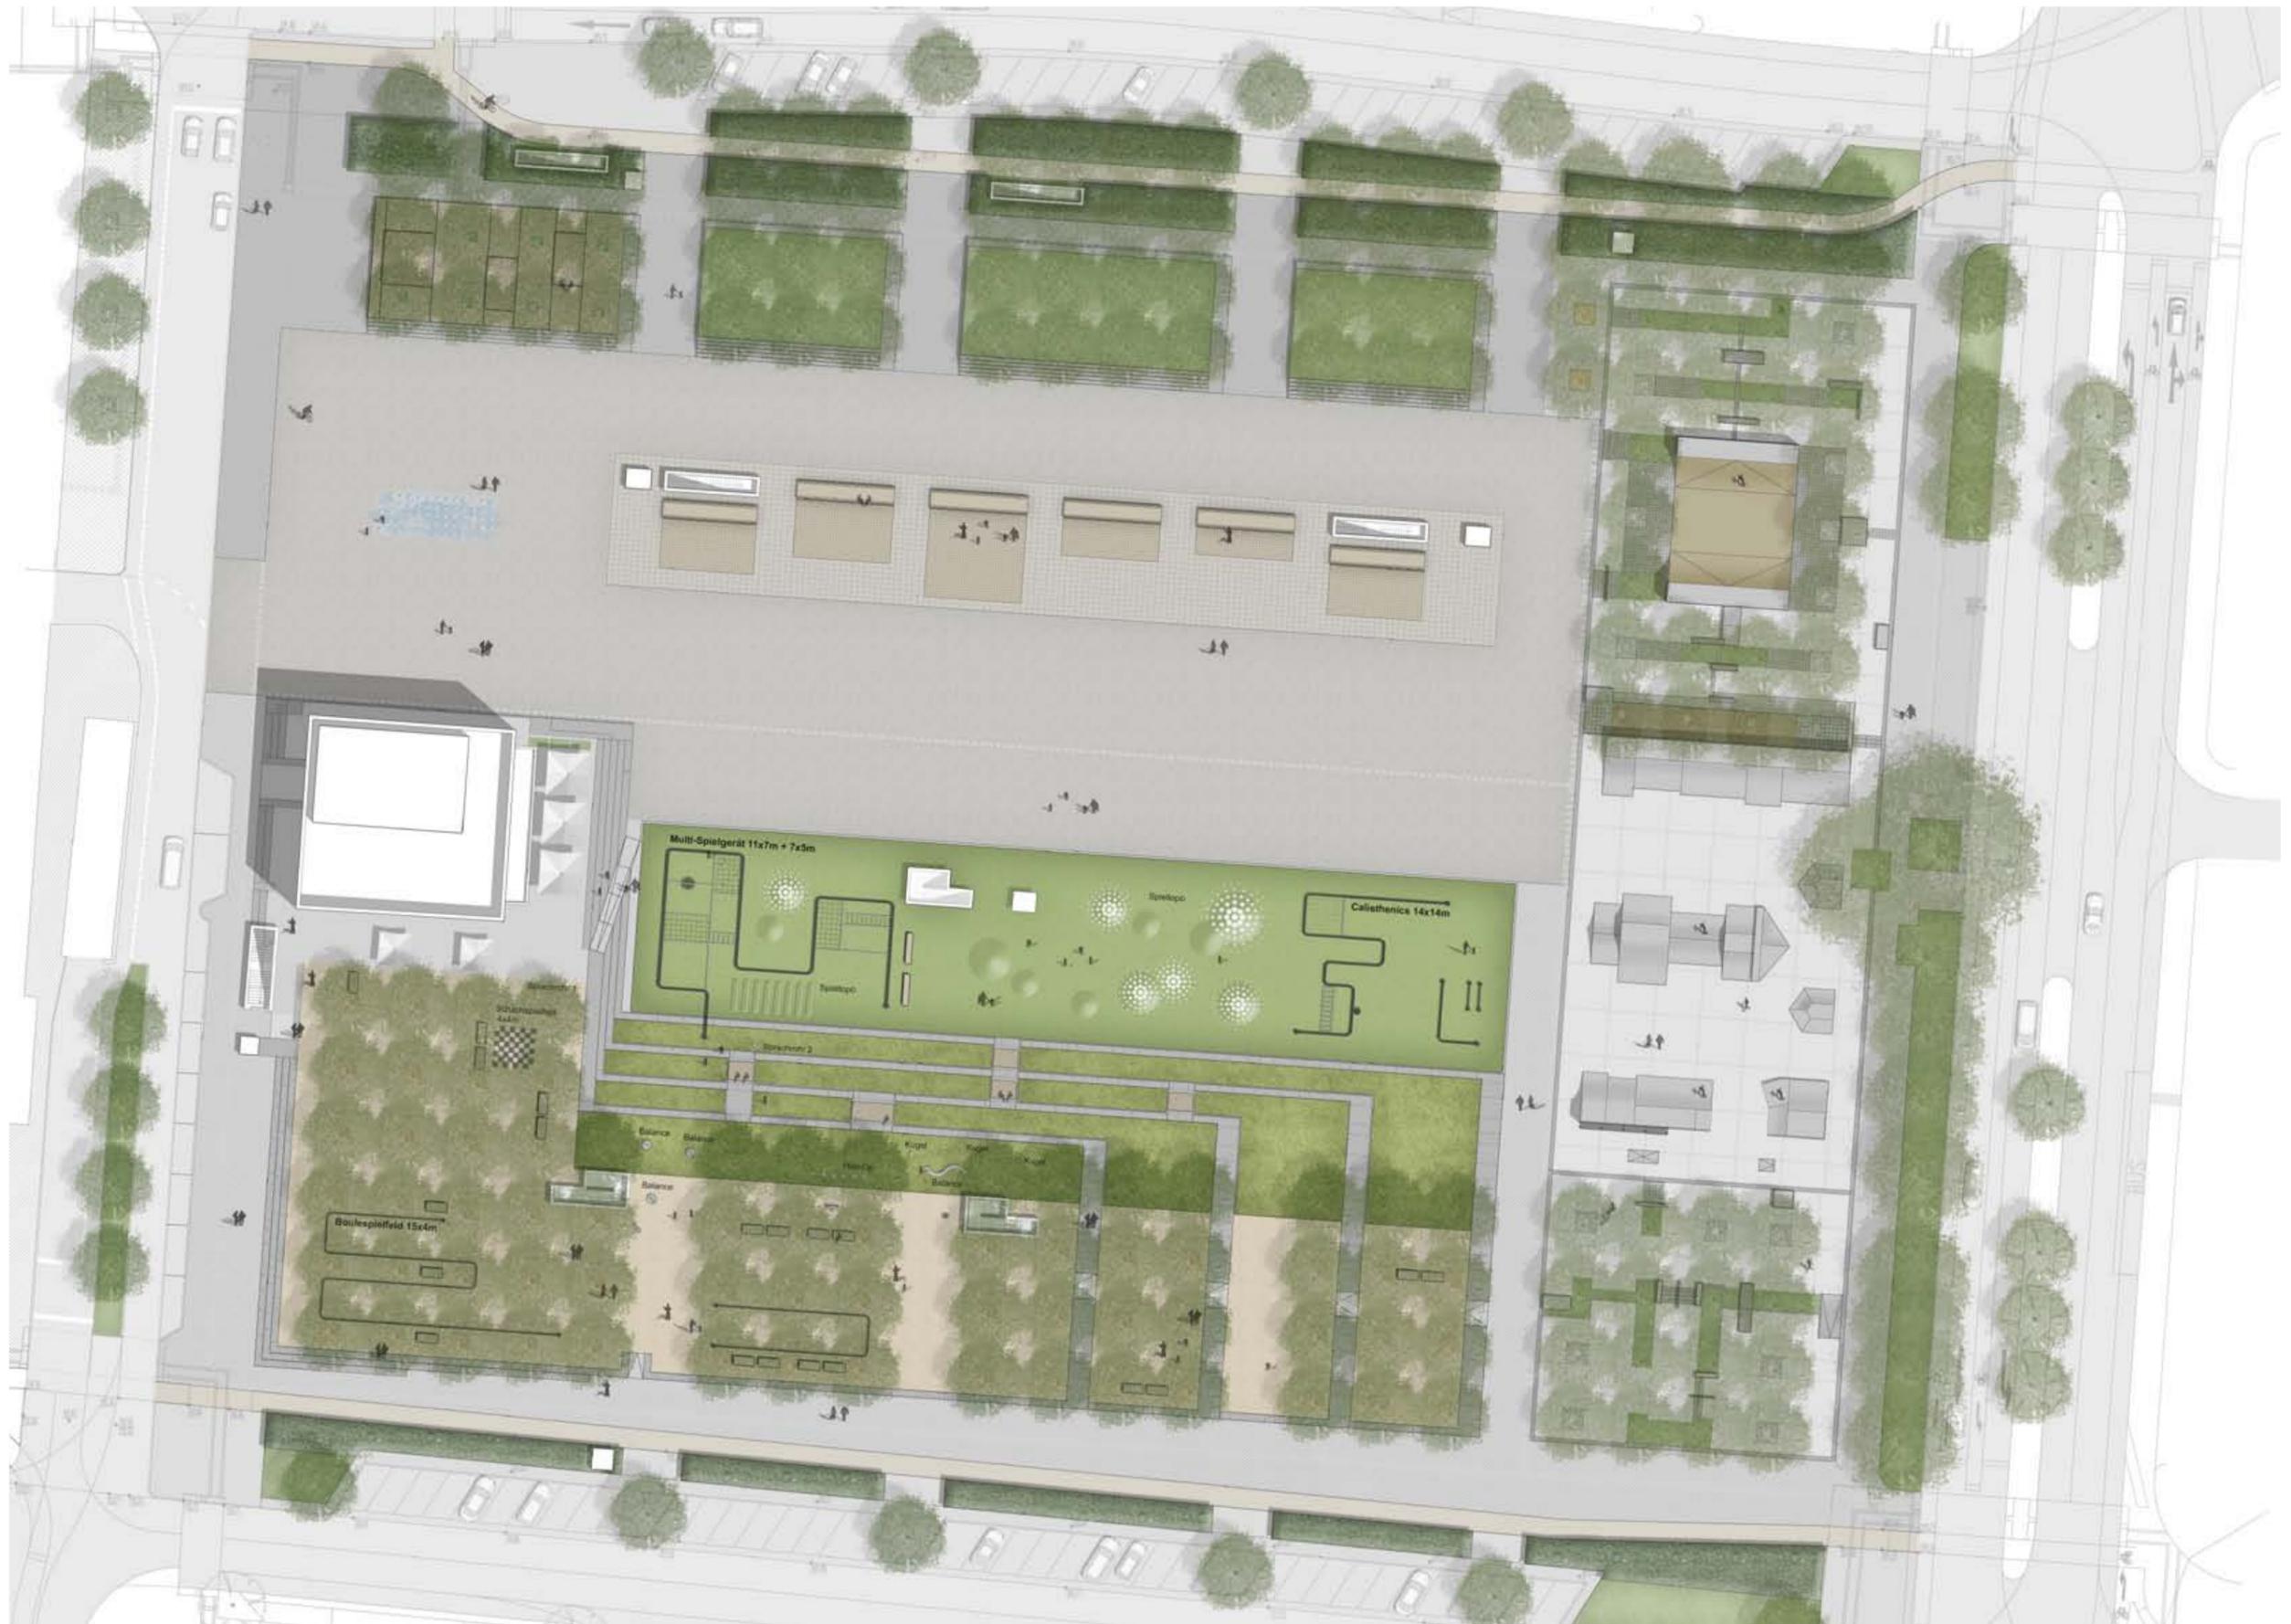


Stand Vorstellung BV-Mitte 06.10.16

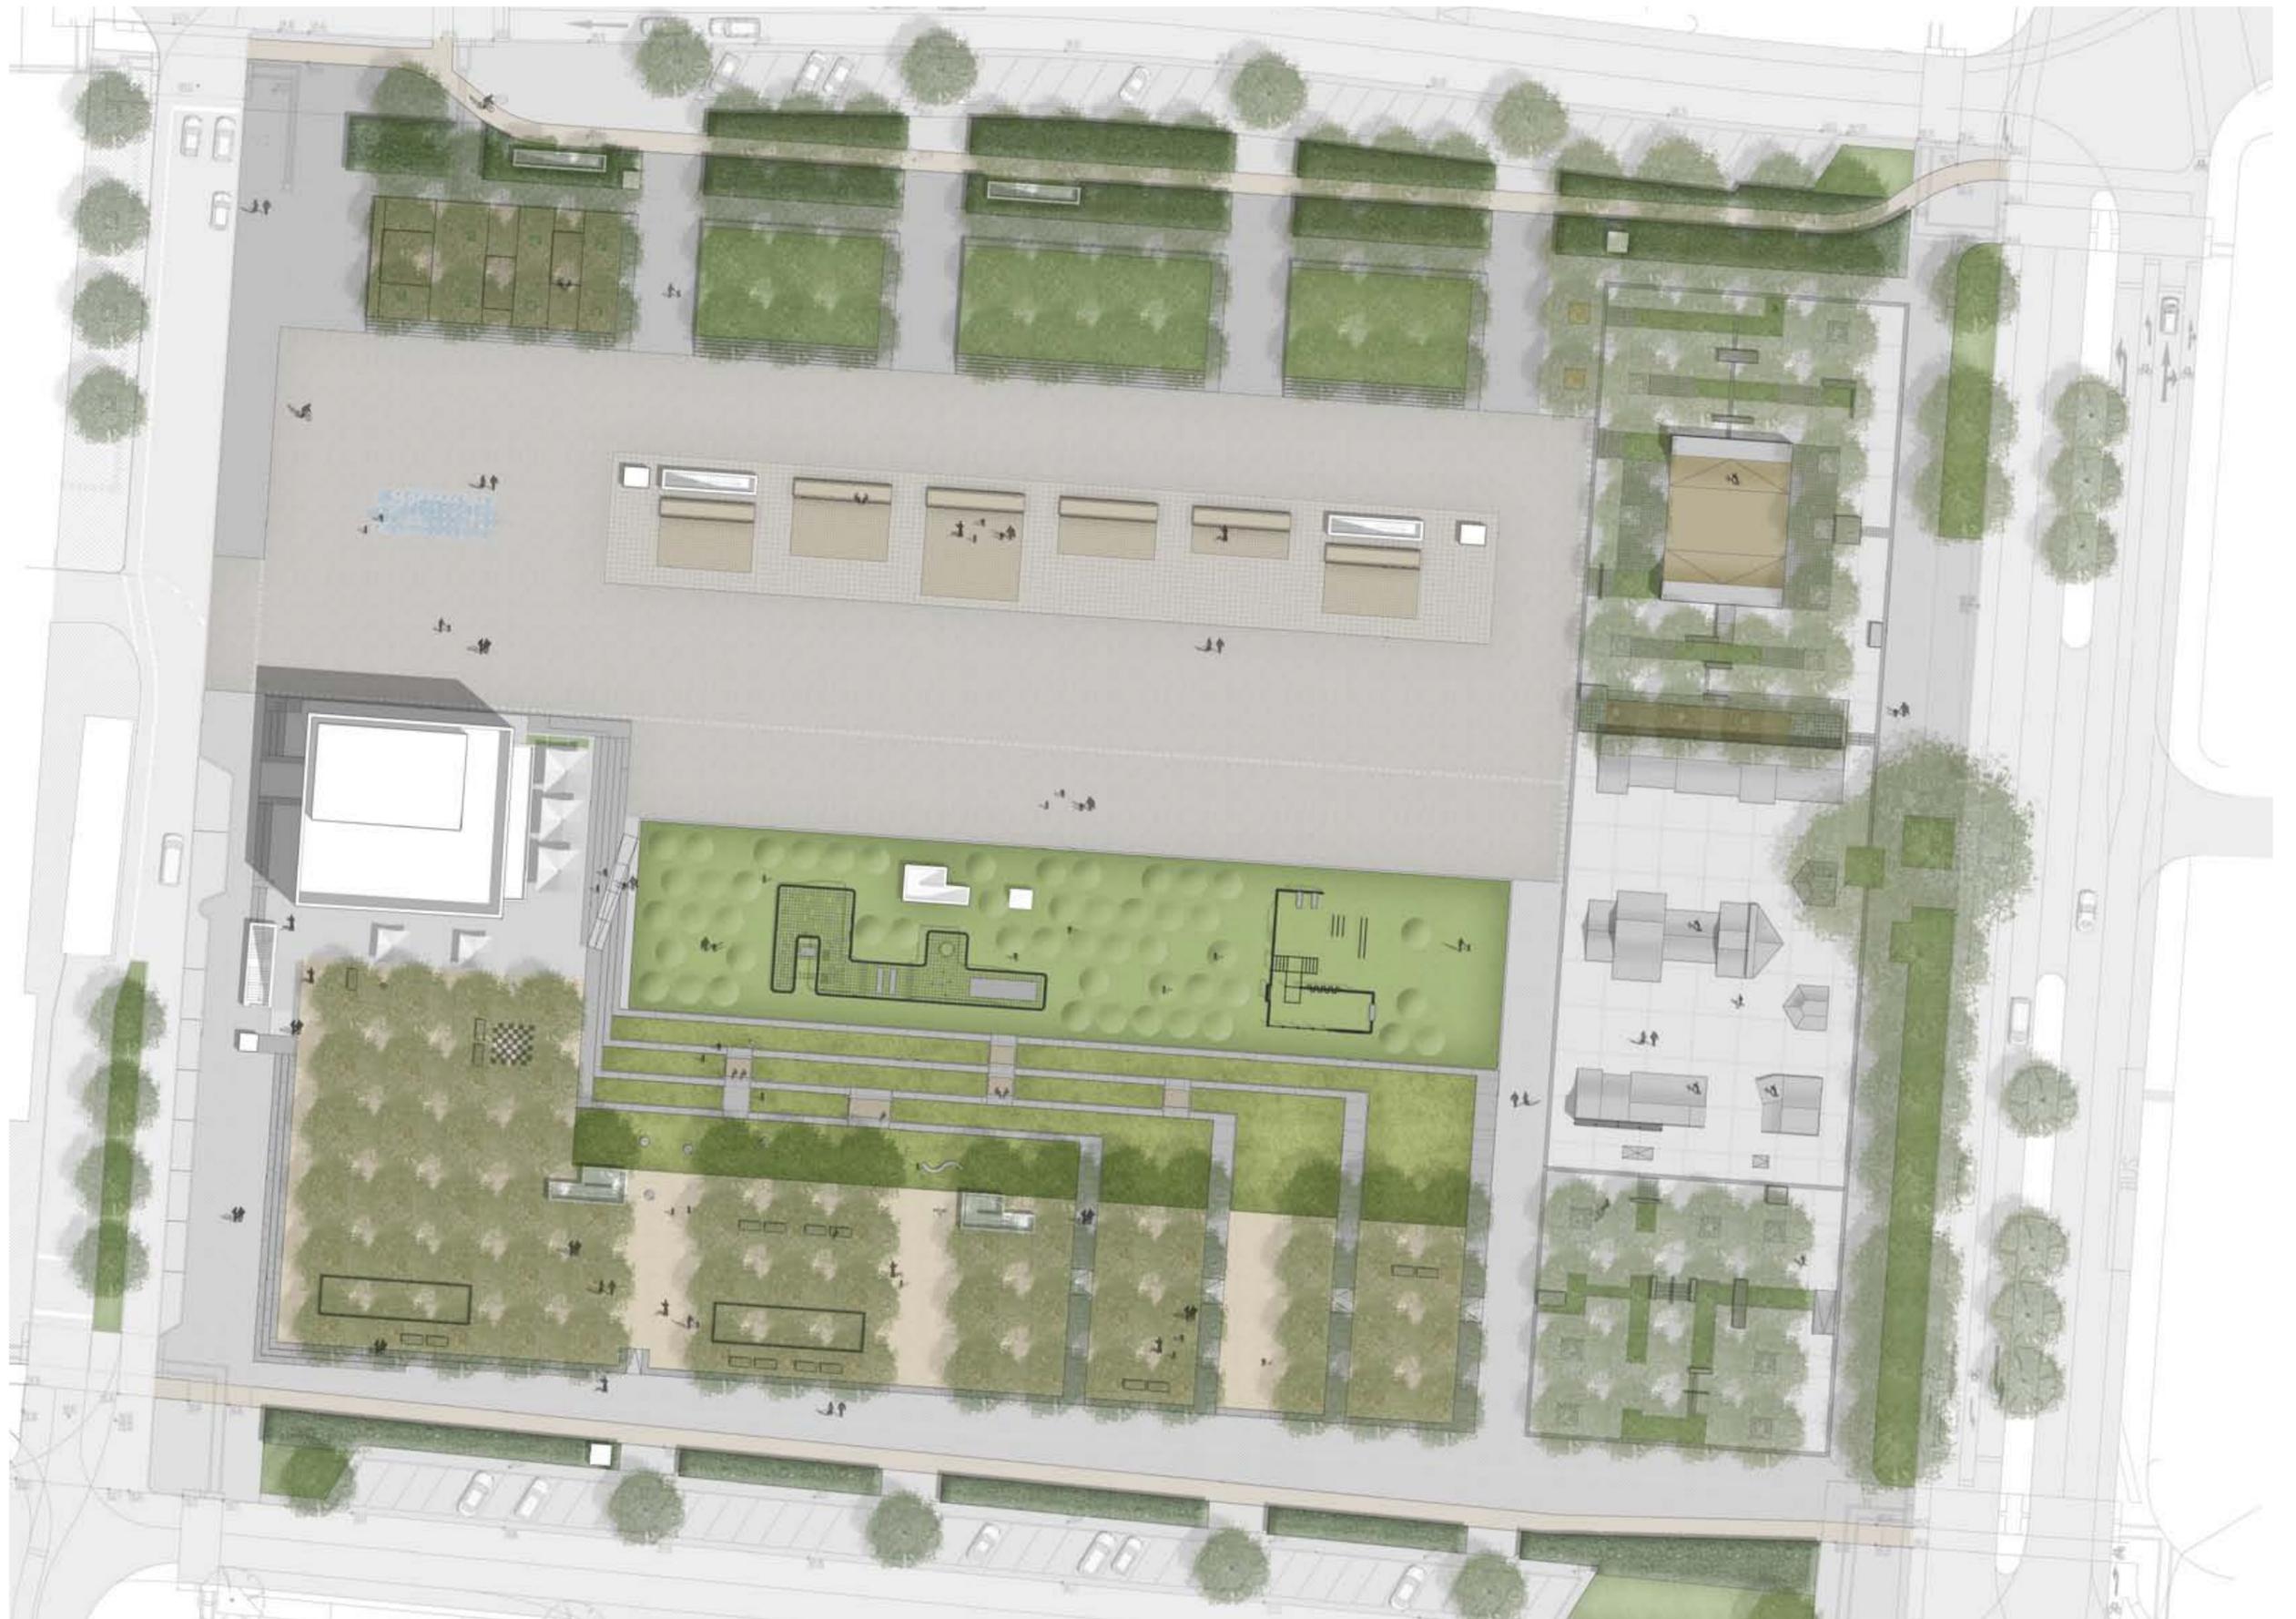




**Übersicht Stand Entwurfsplanung 15.02.17**




Lageplan

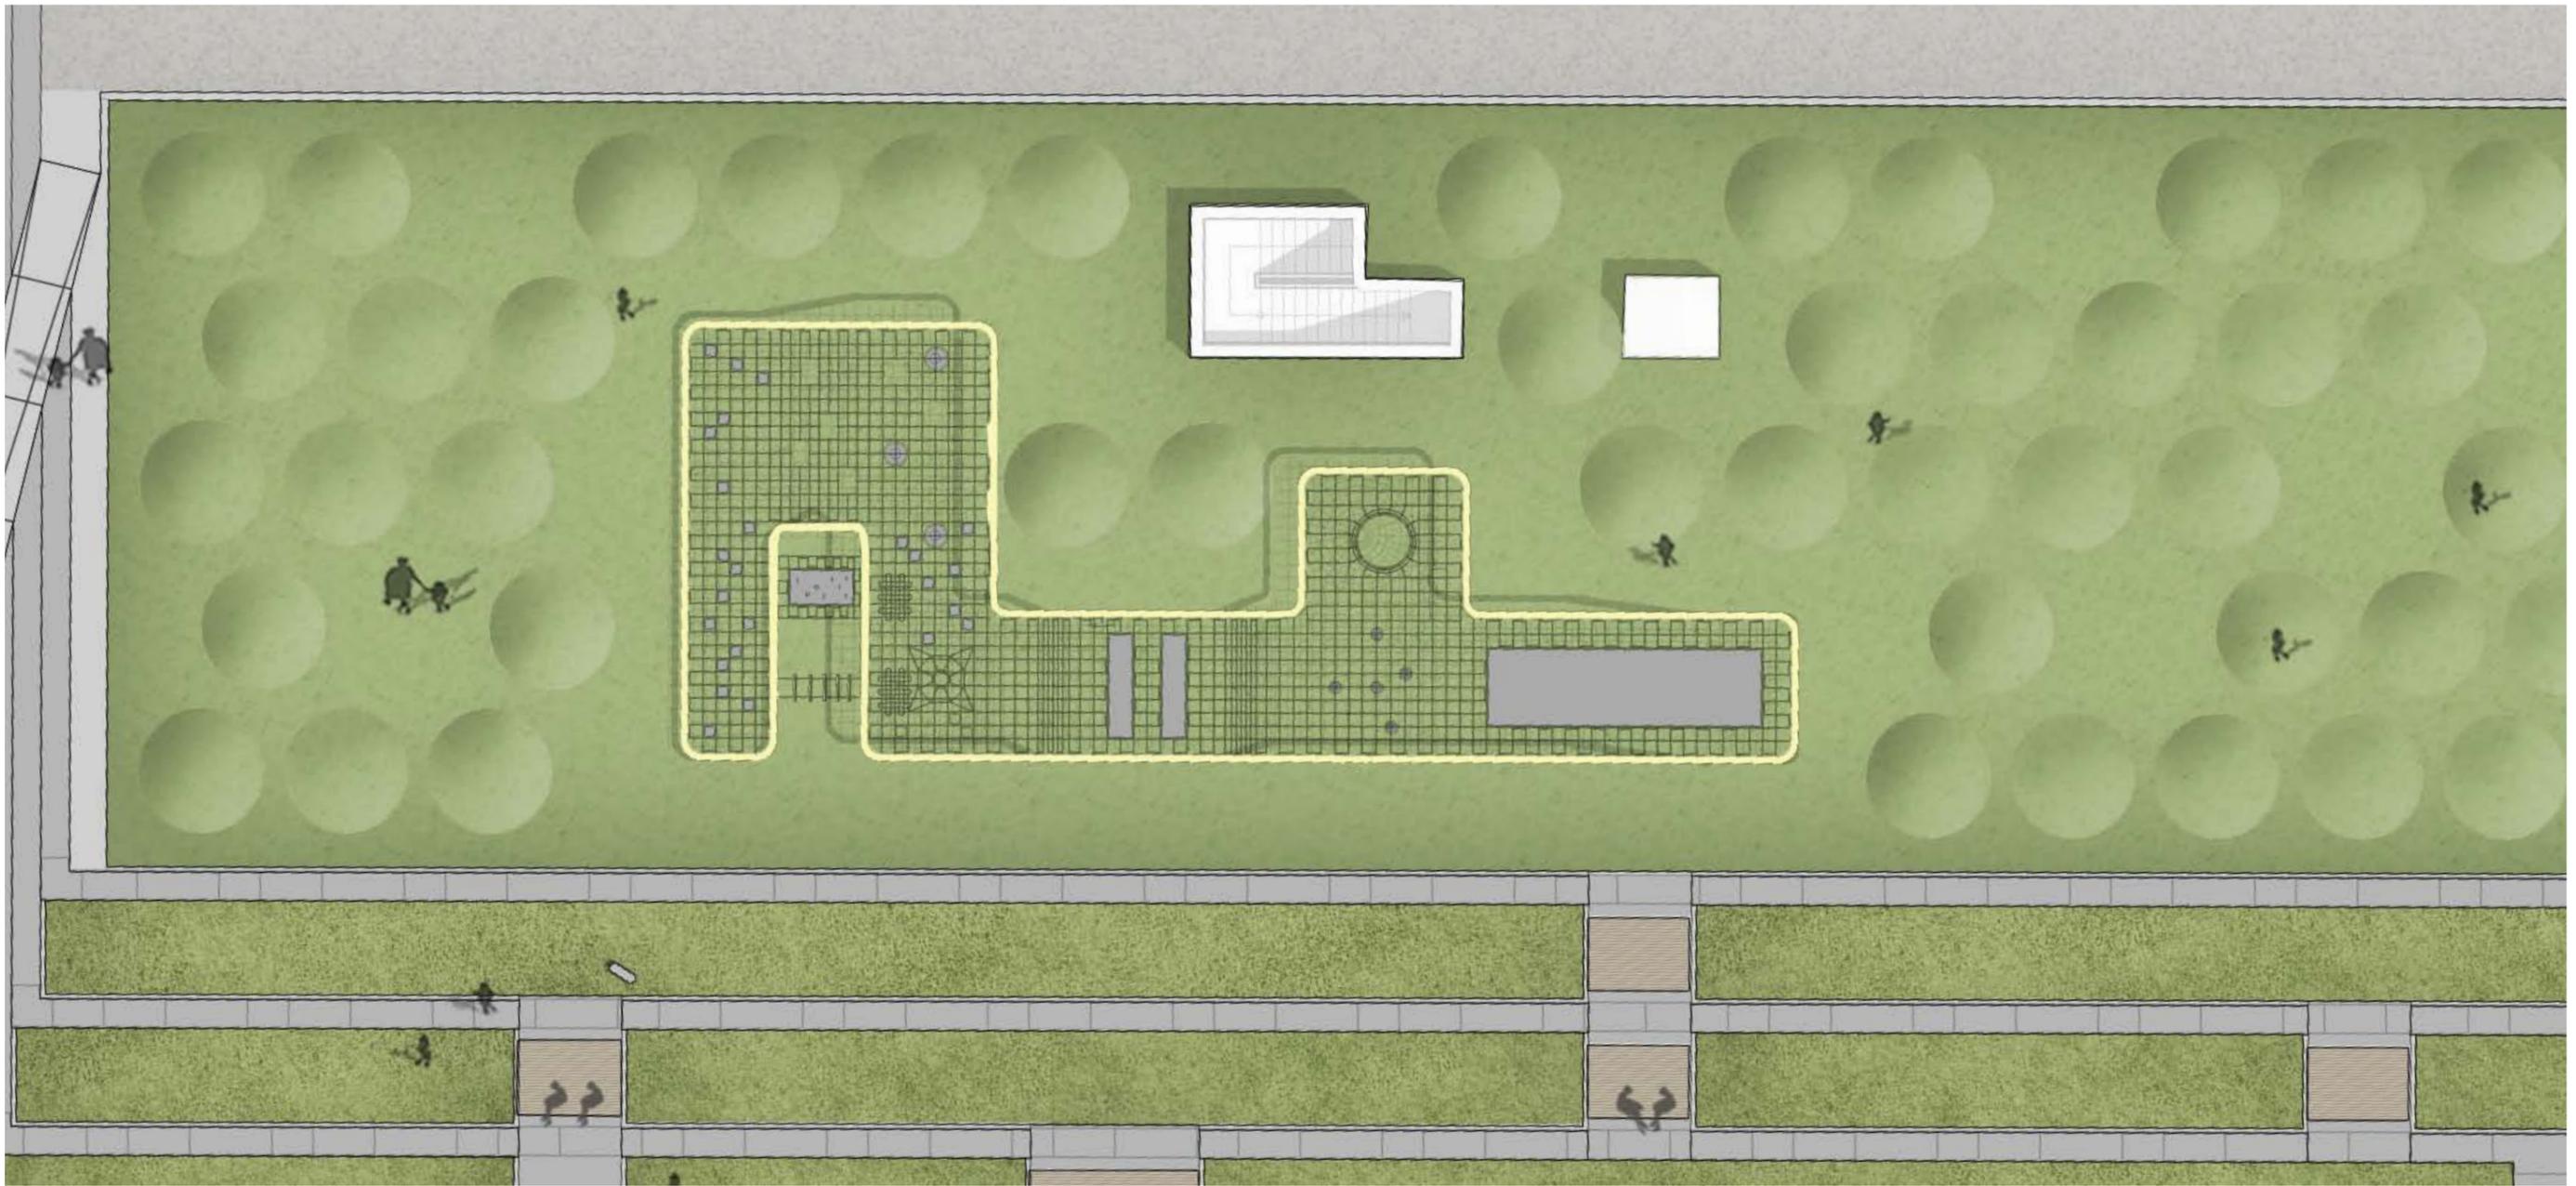


**Spielbereich**

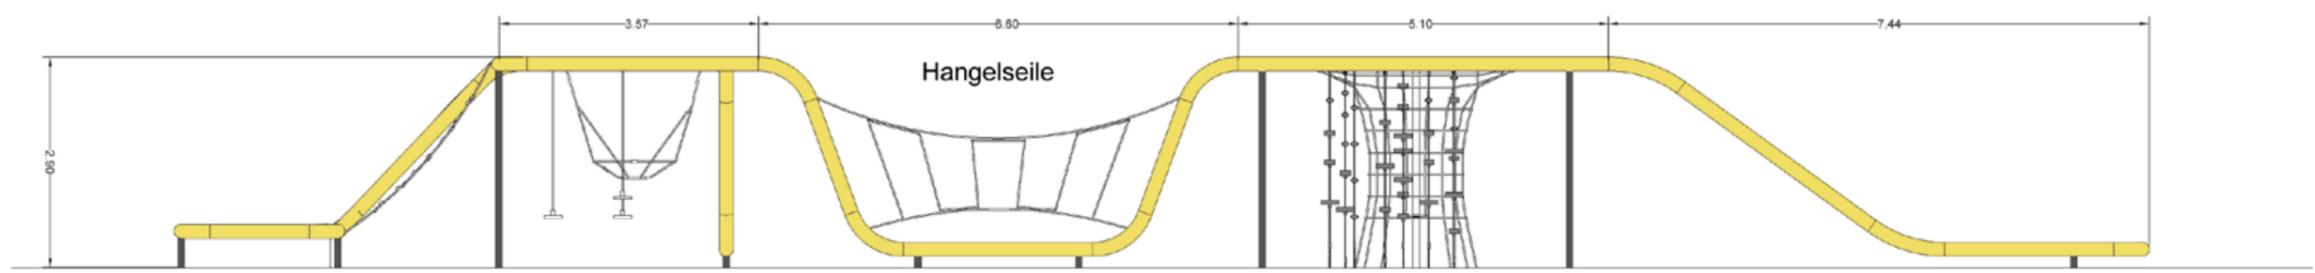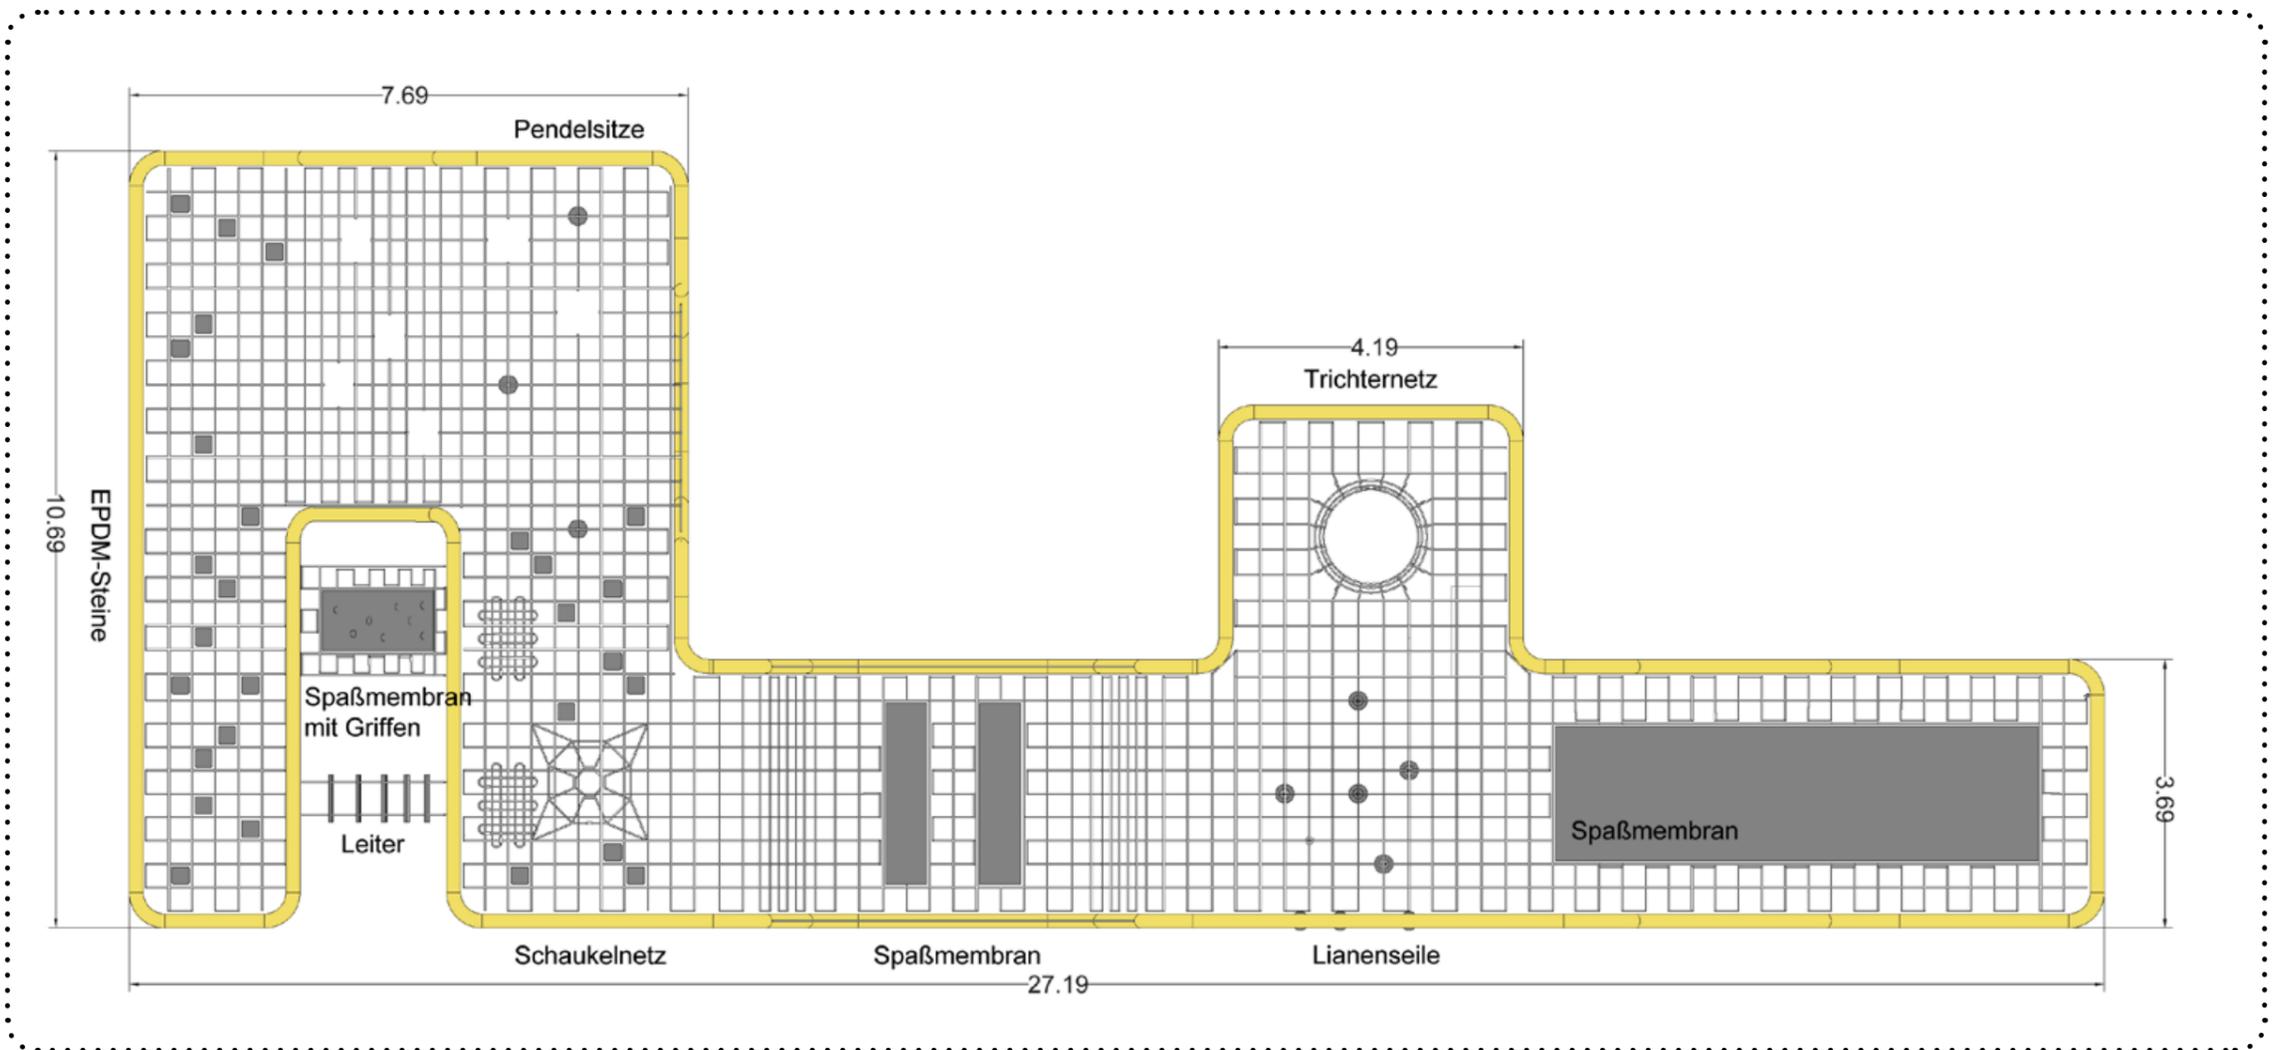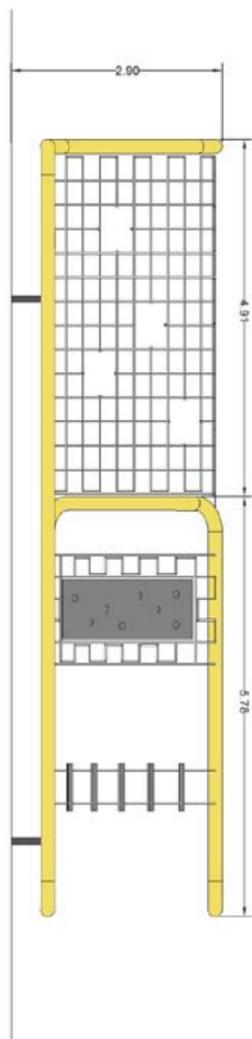

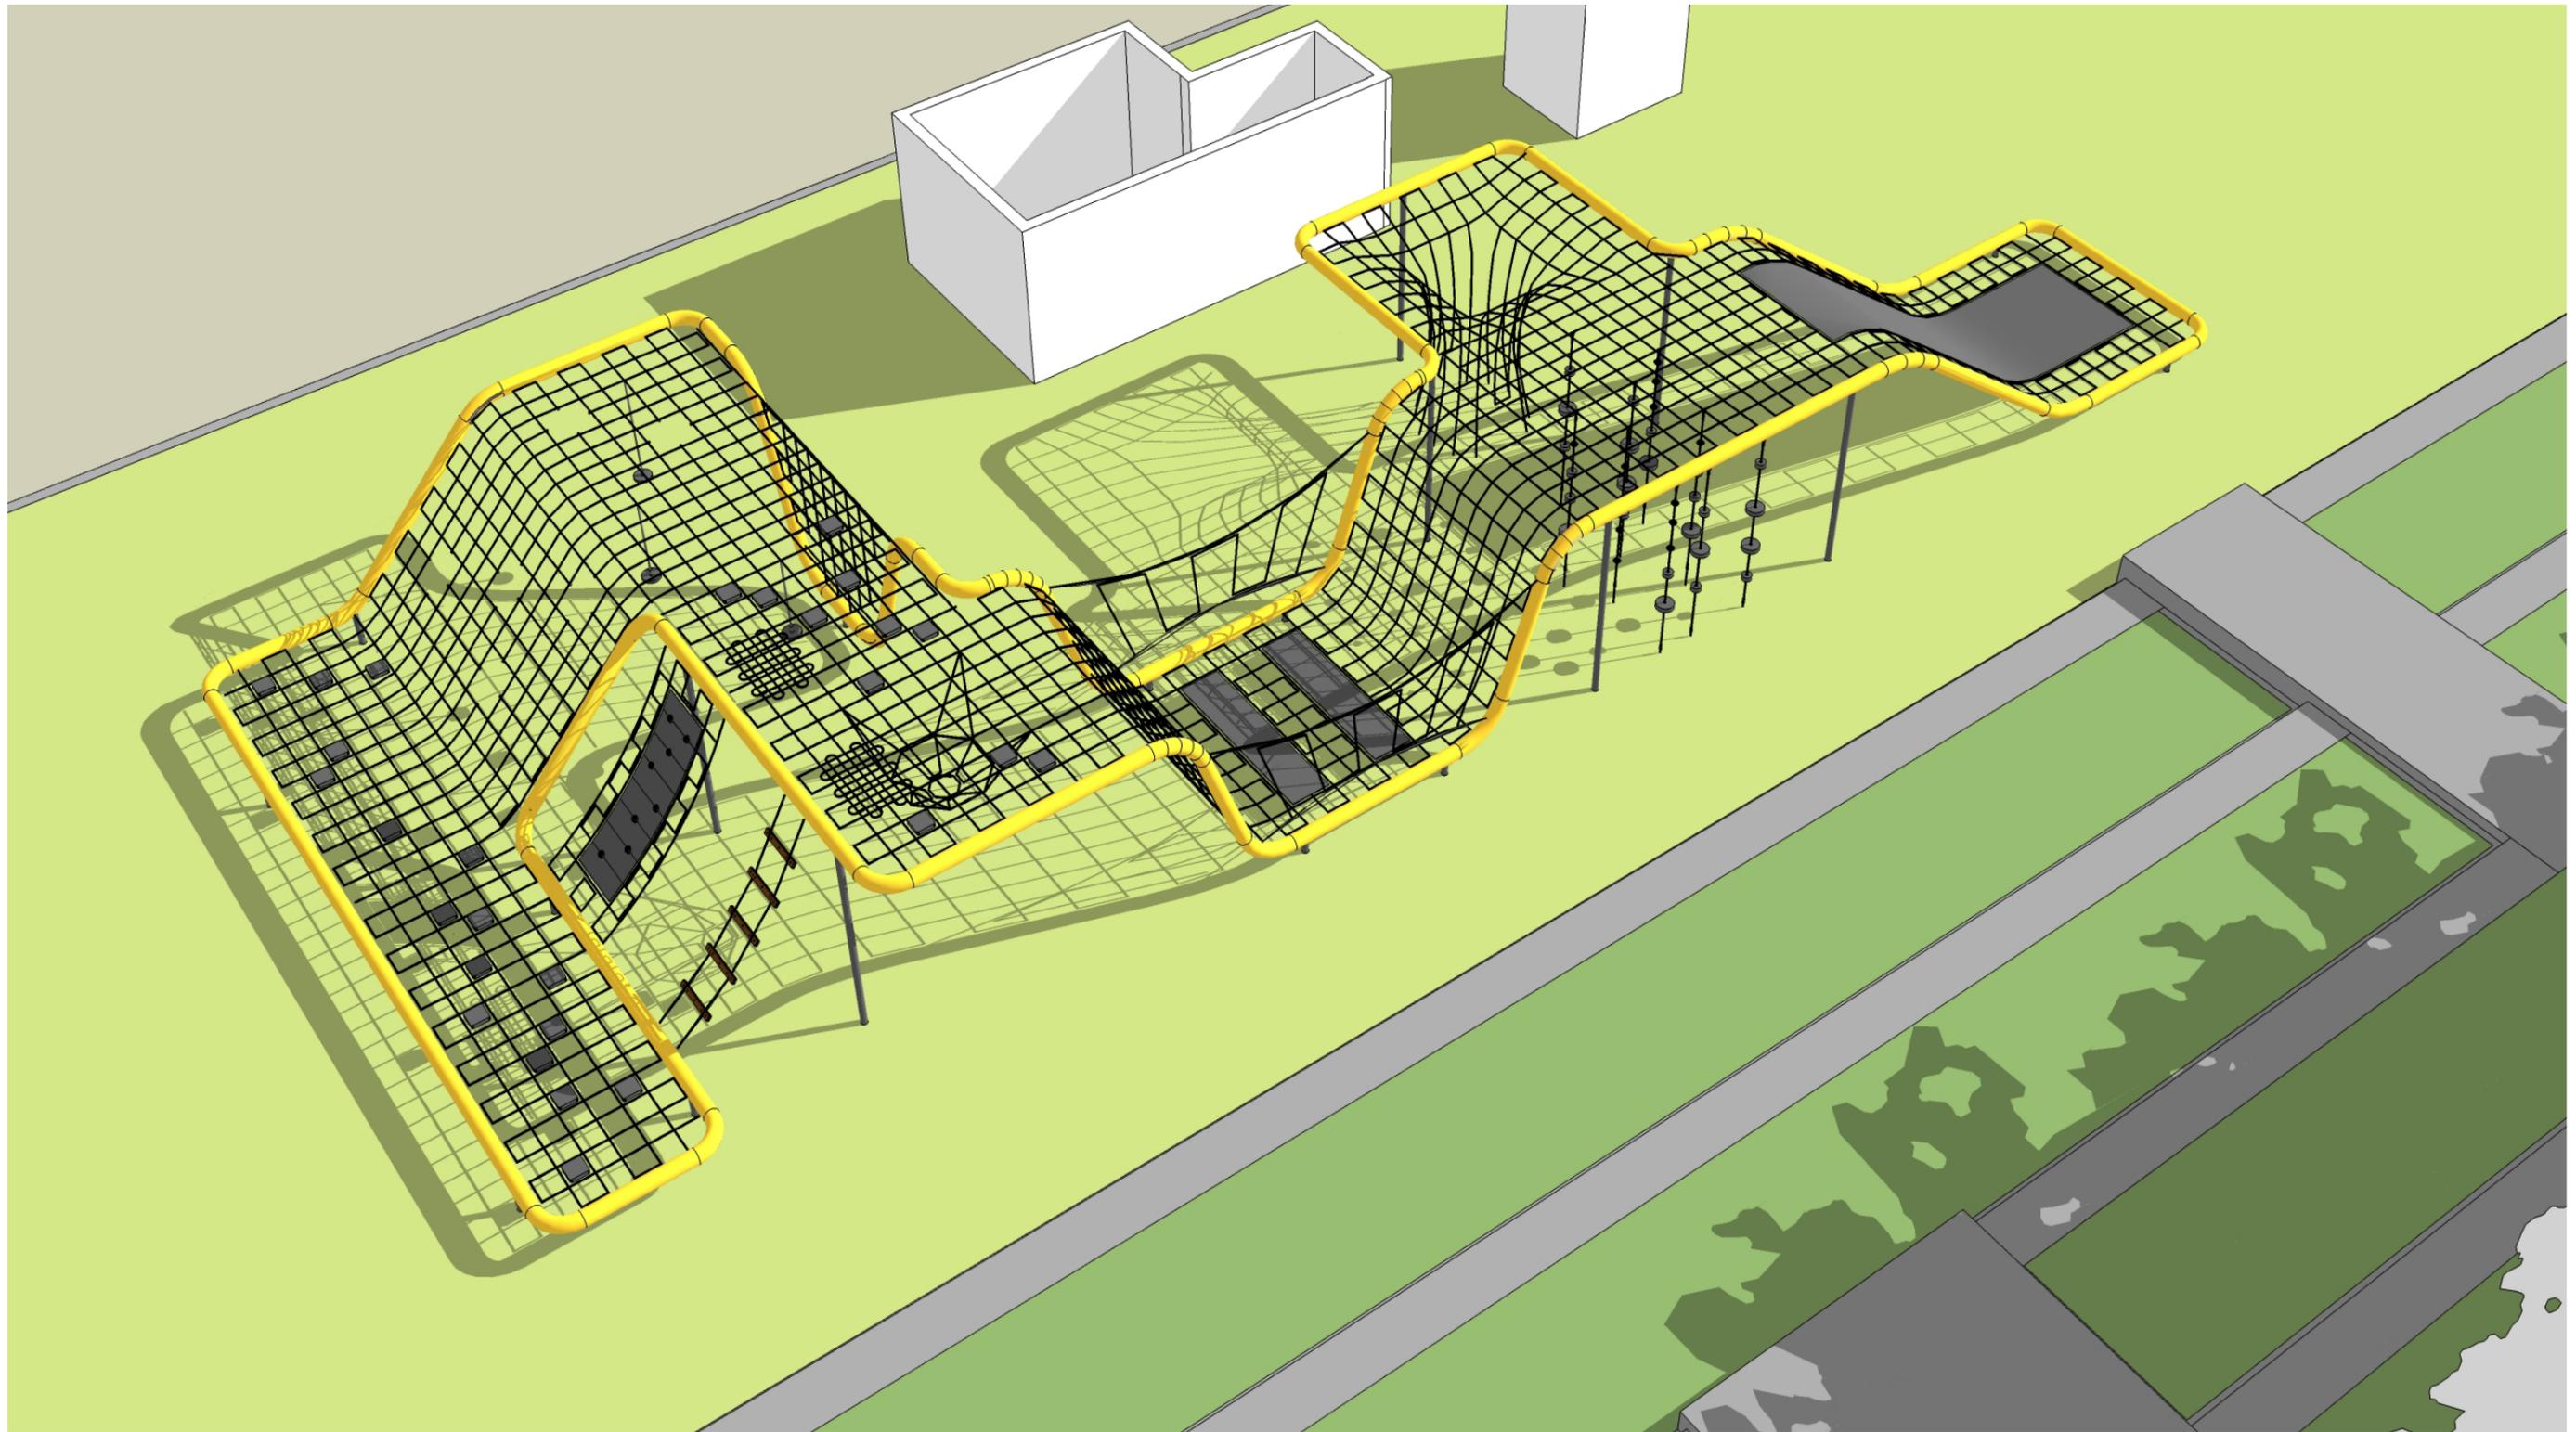

**Spielbereich**

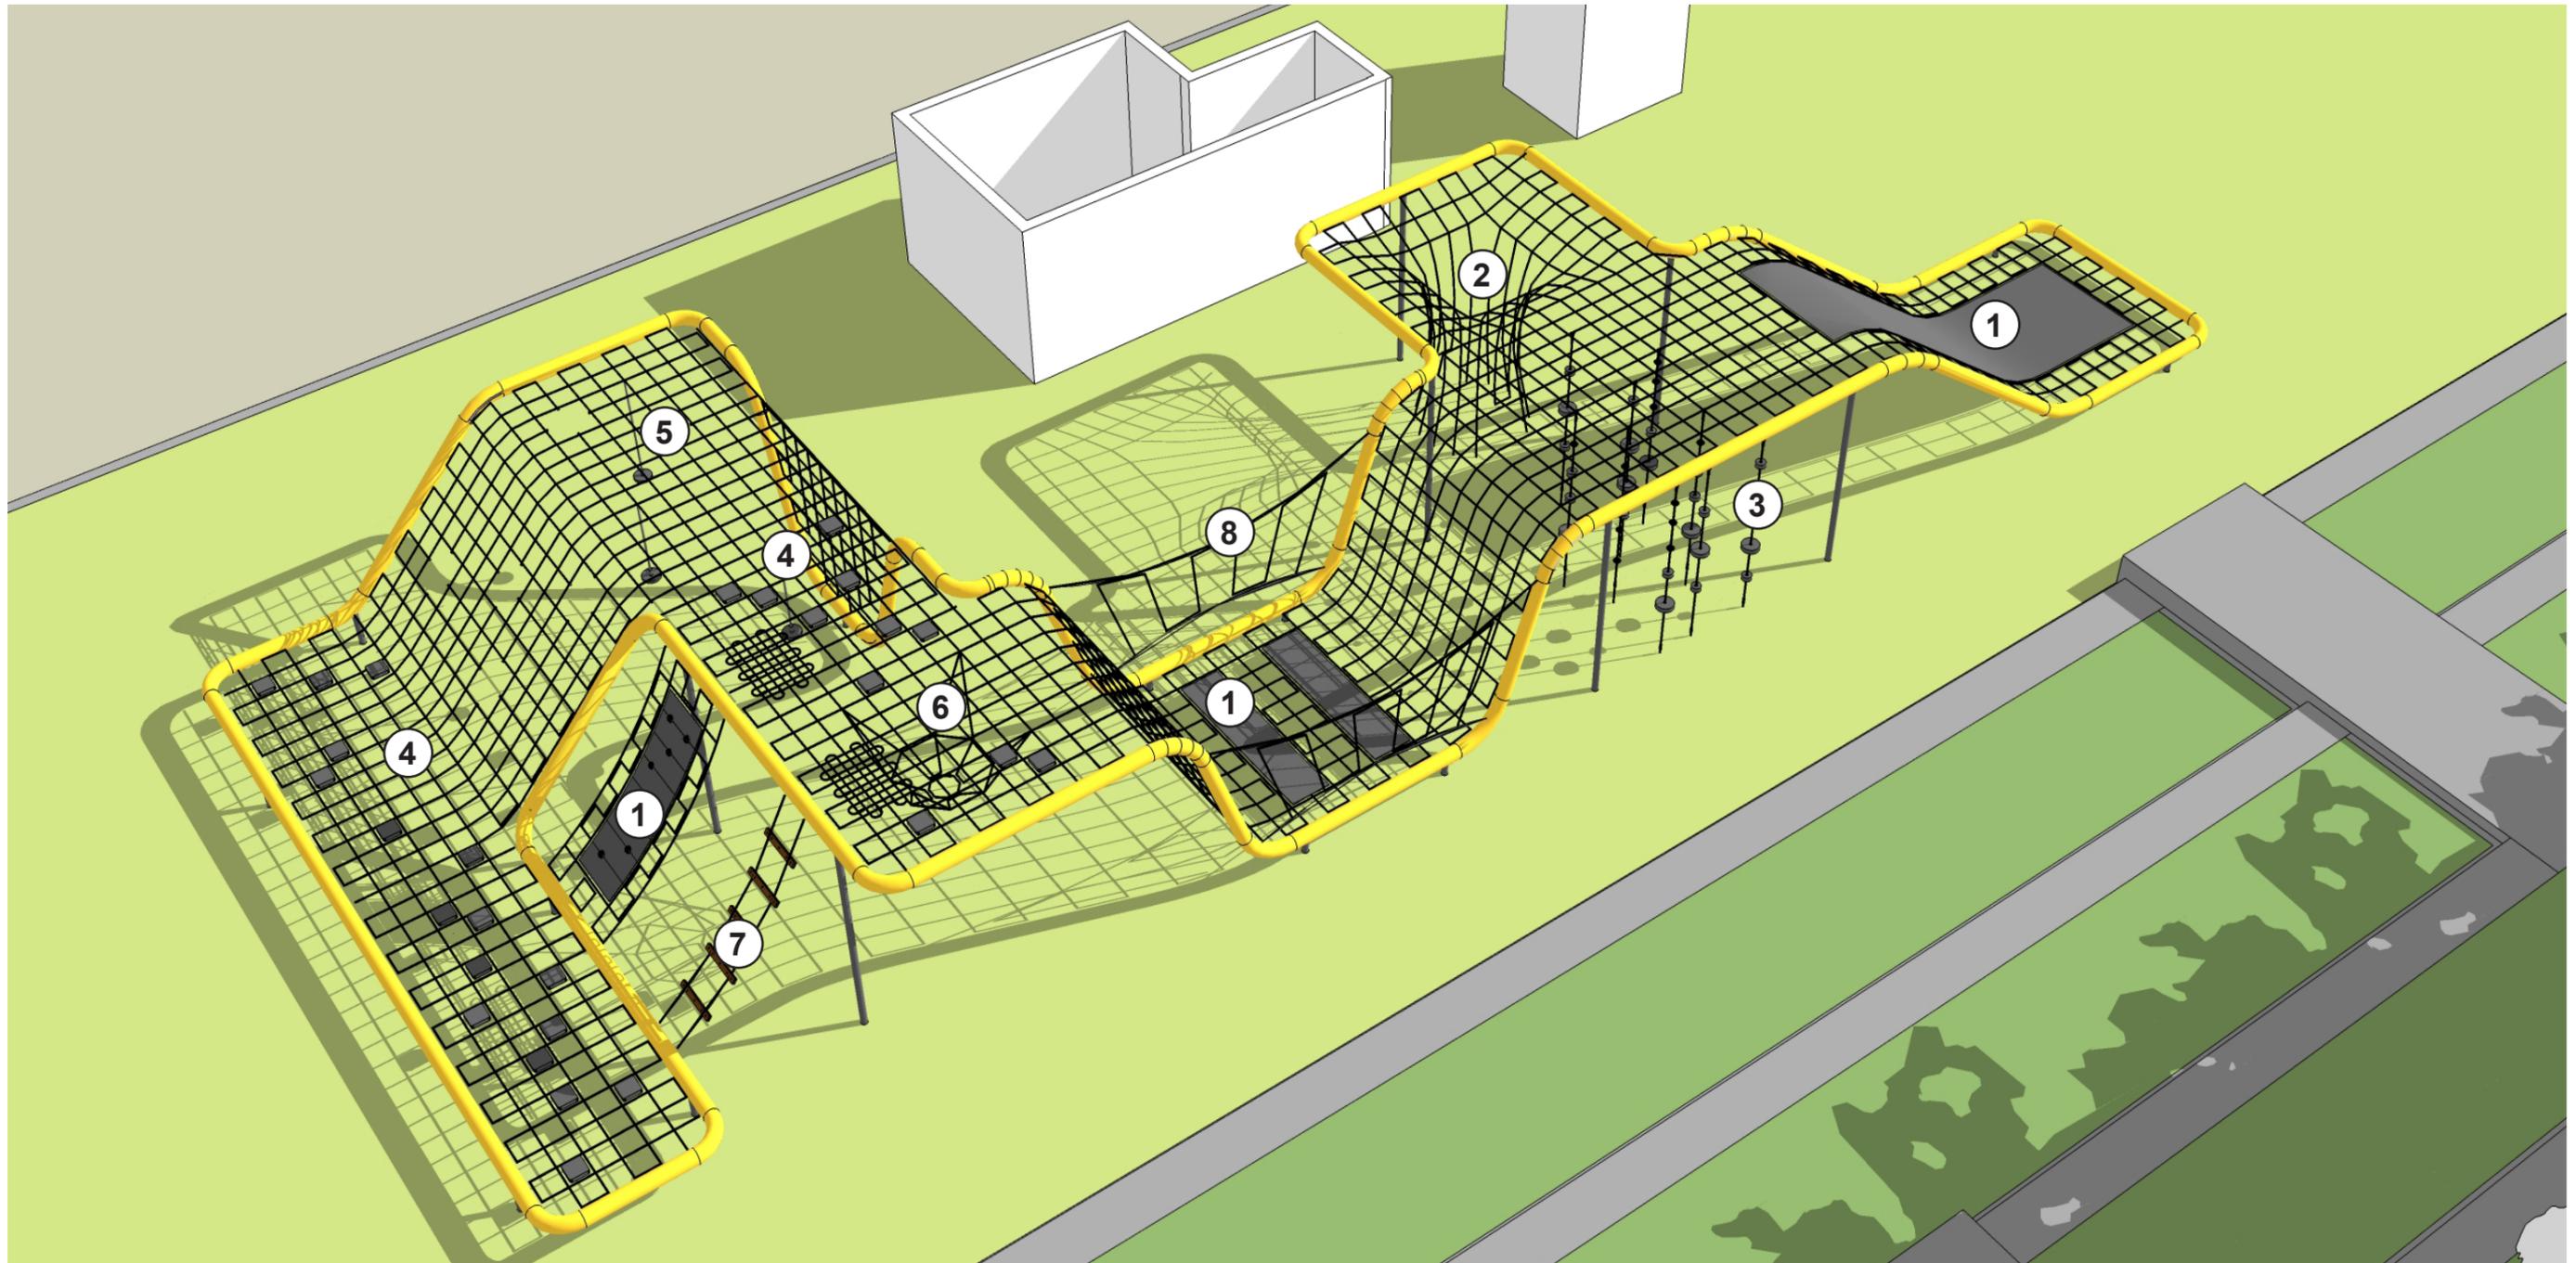

① Spaßmembran

③ Lianenseile

⑤ Pendelsitz

⑦ Leiter




② Trichternetz

④ EPDM-Steine



⑥ Schaukelnetz

⑧ Hangelseile

**Spielbereich**

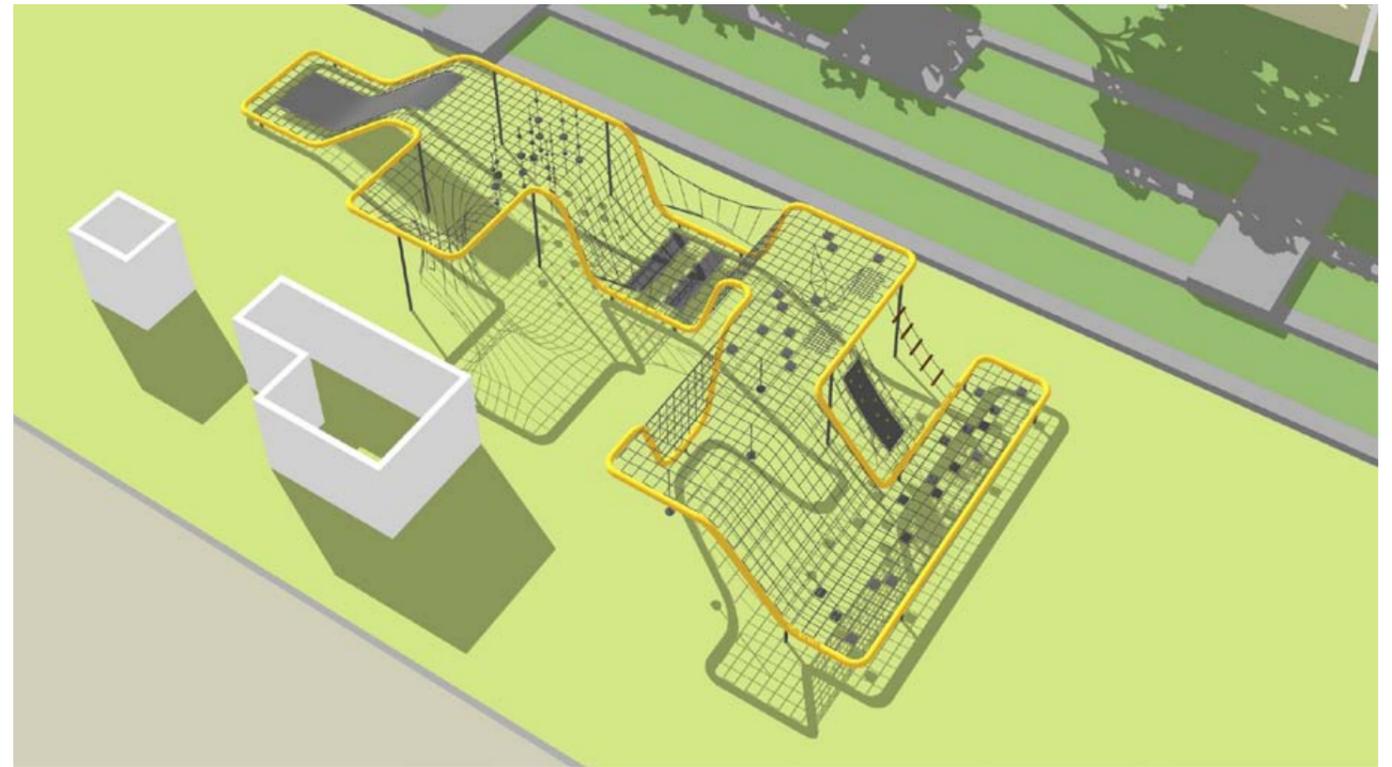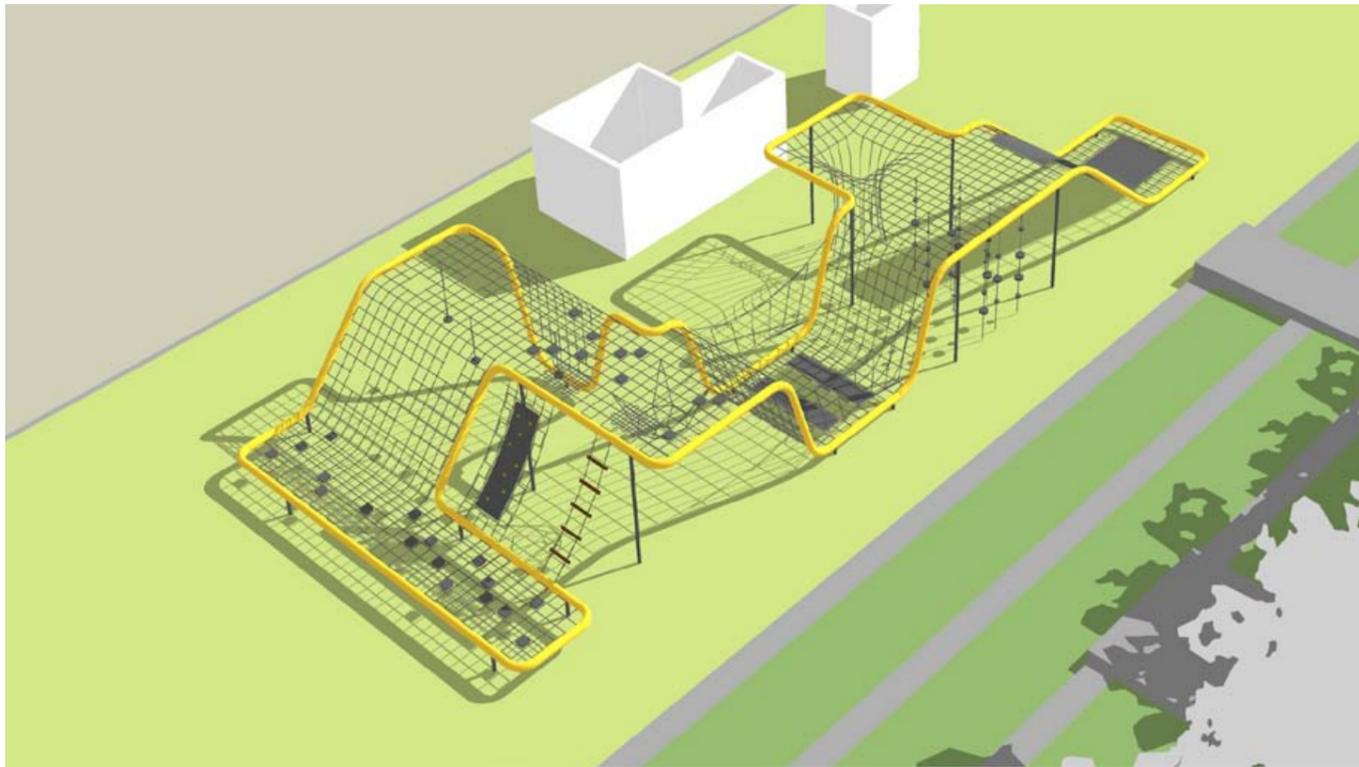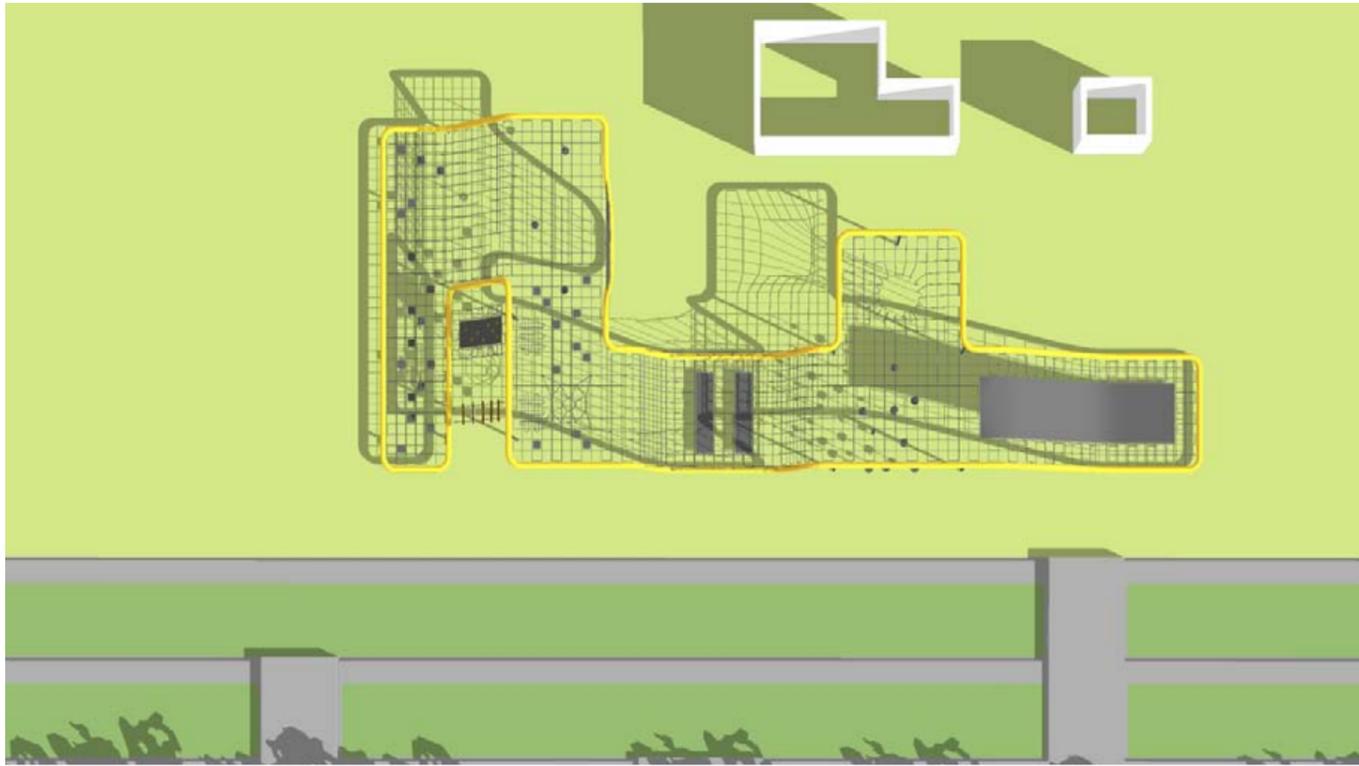

**Spielbereich**

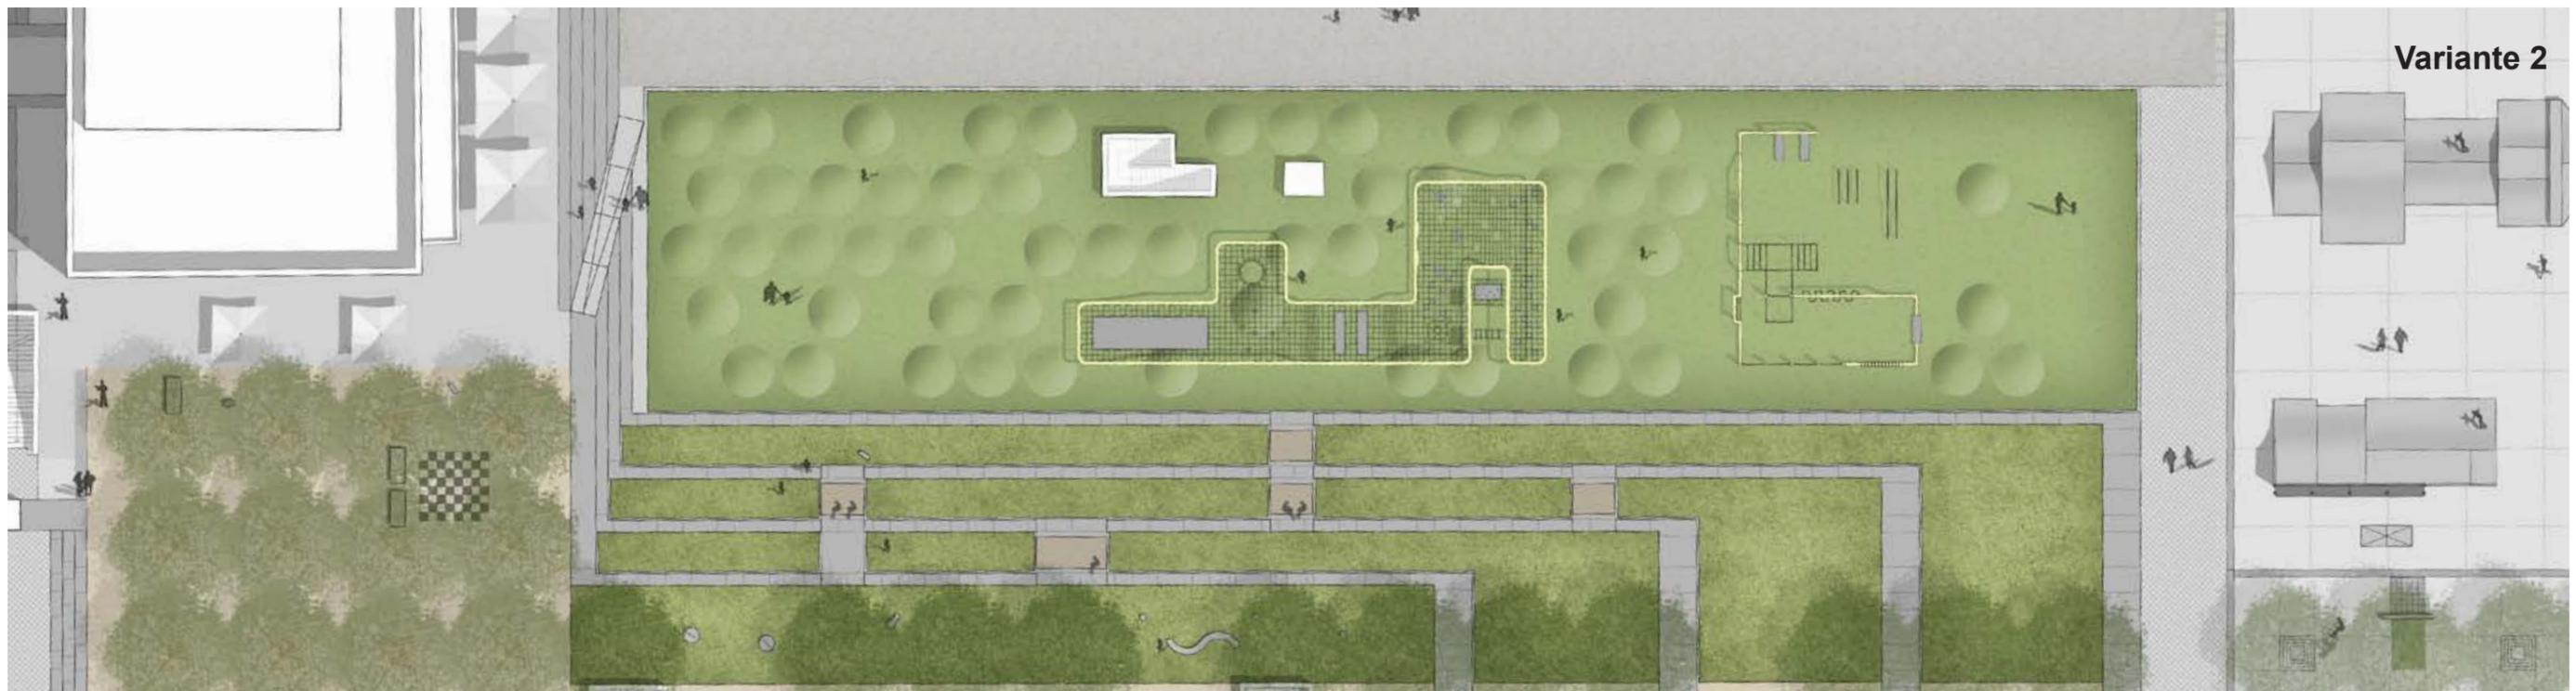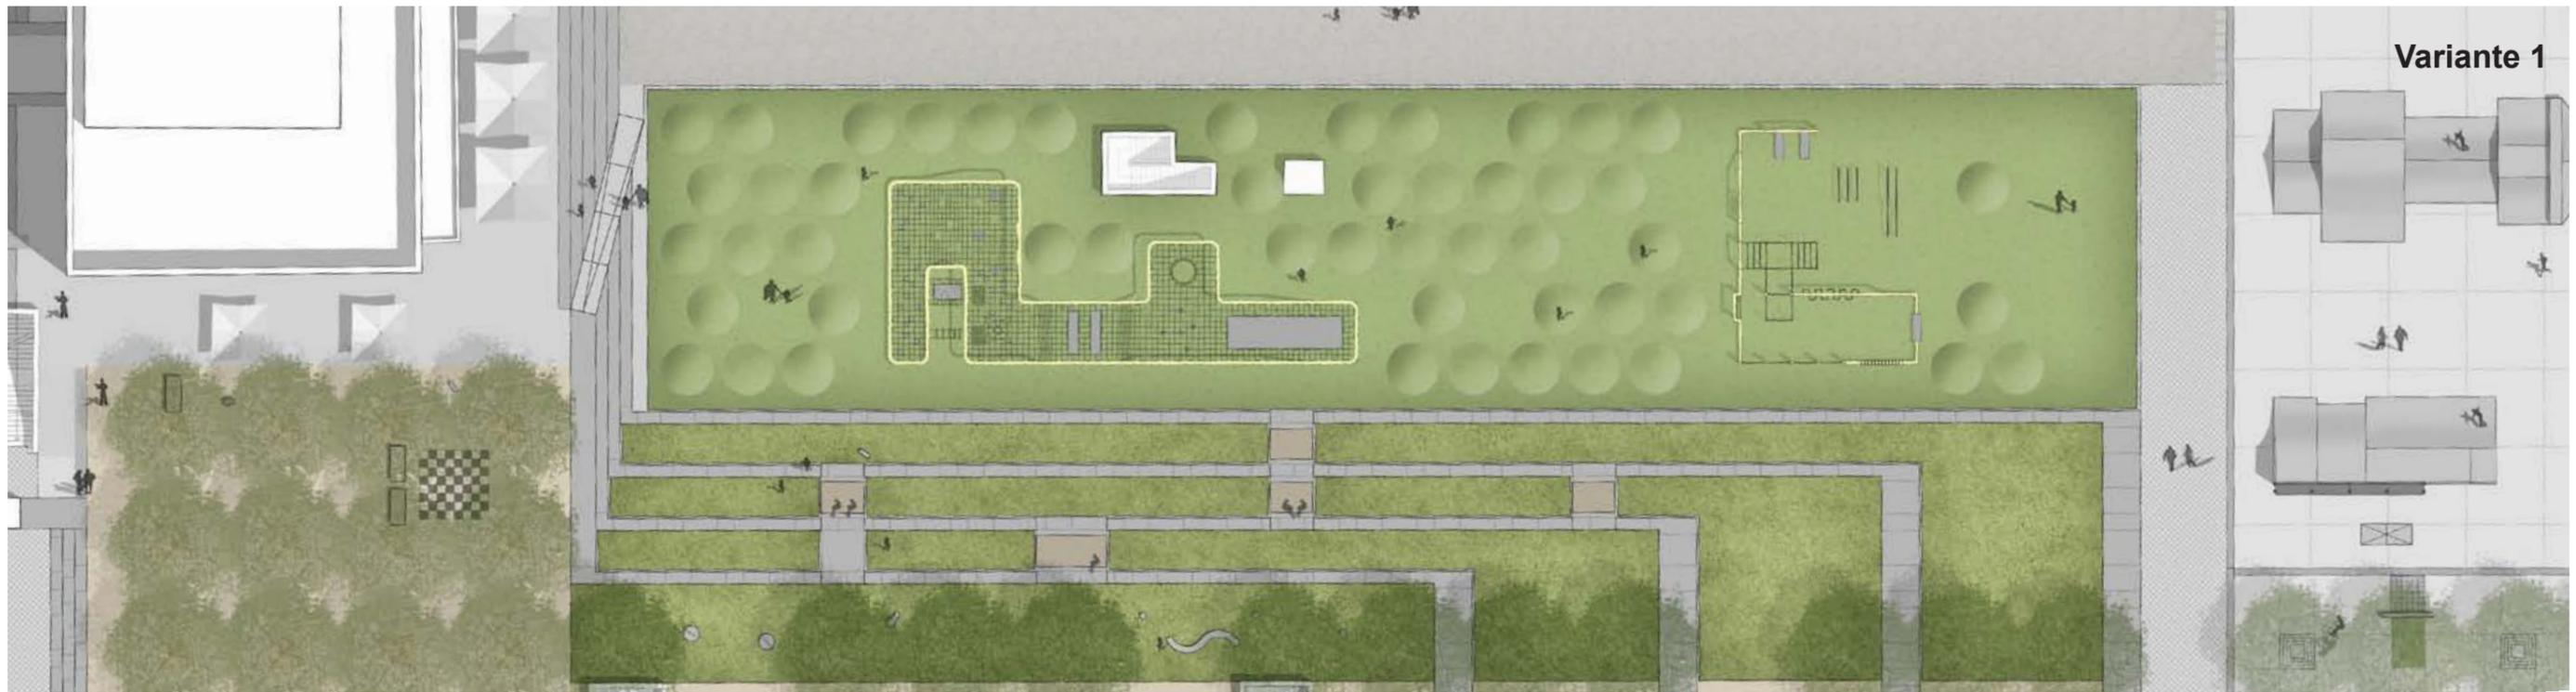


**Lage Varianten Spielgerät**

Variante 1







Variante 2

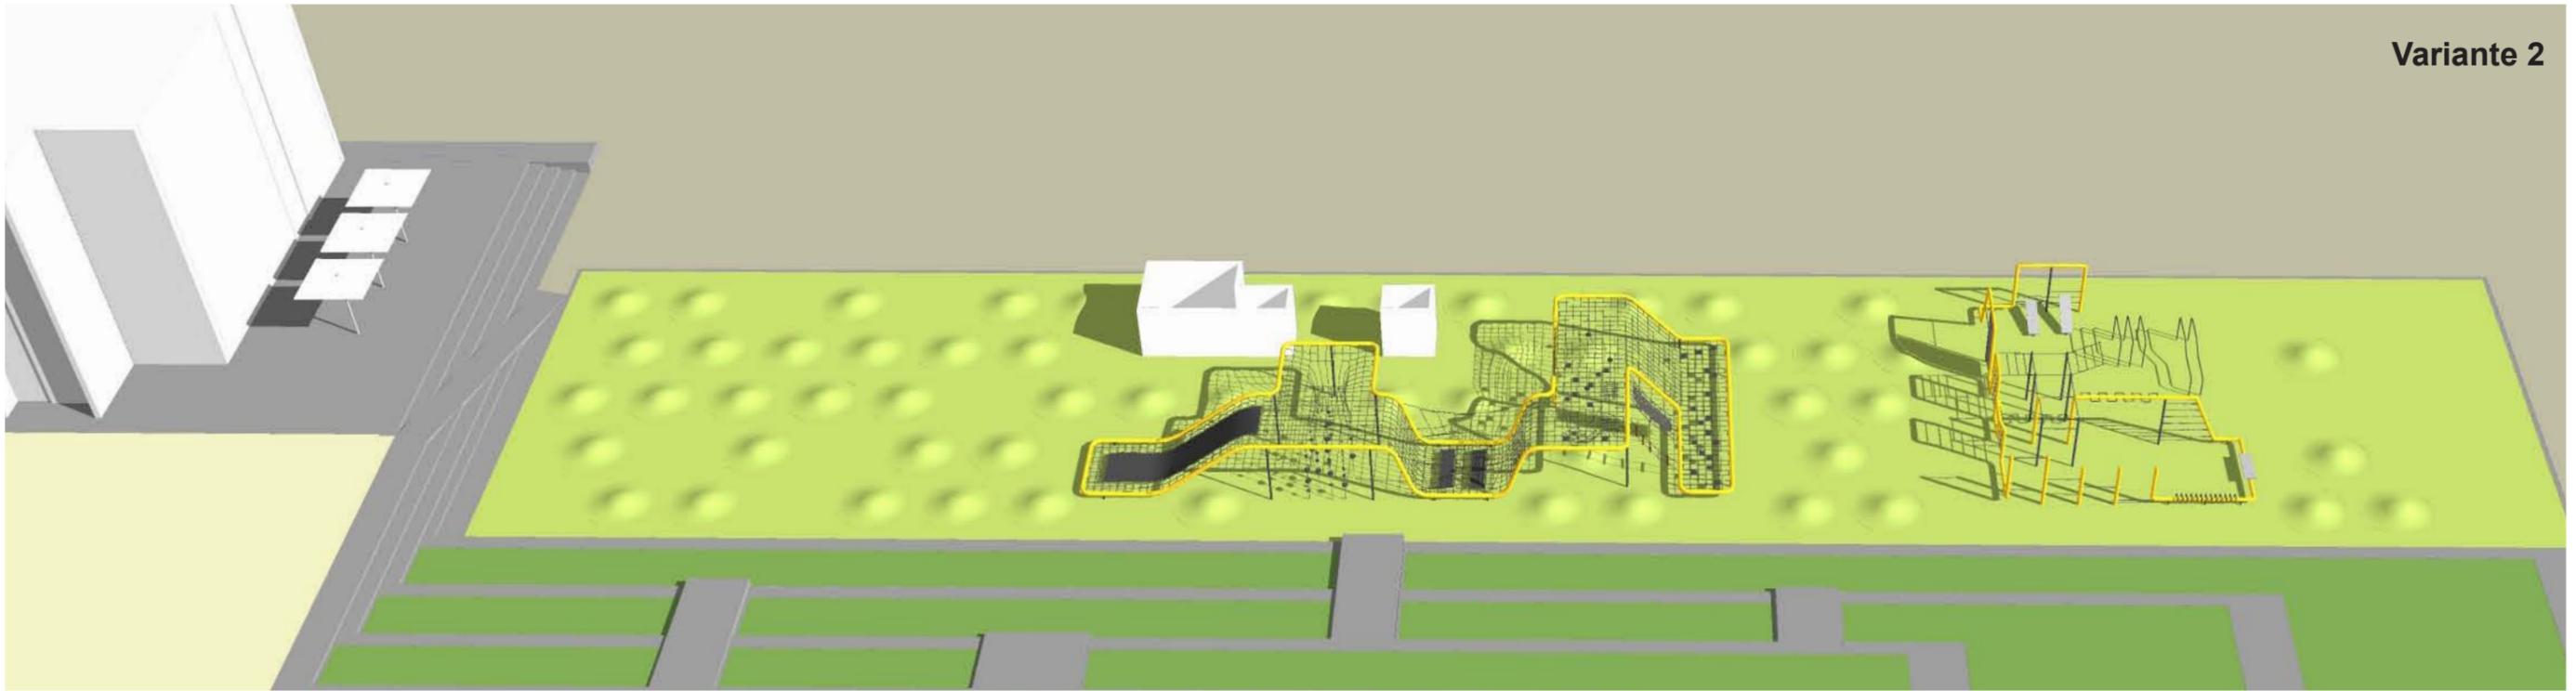


**Lage Varianten Spielgerät**








**Sportbereich**

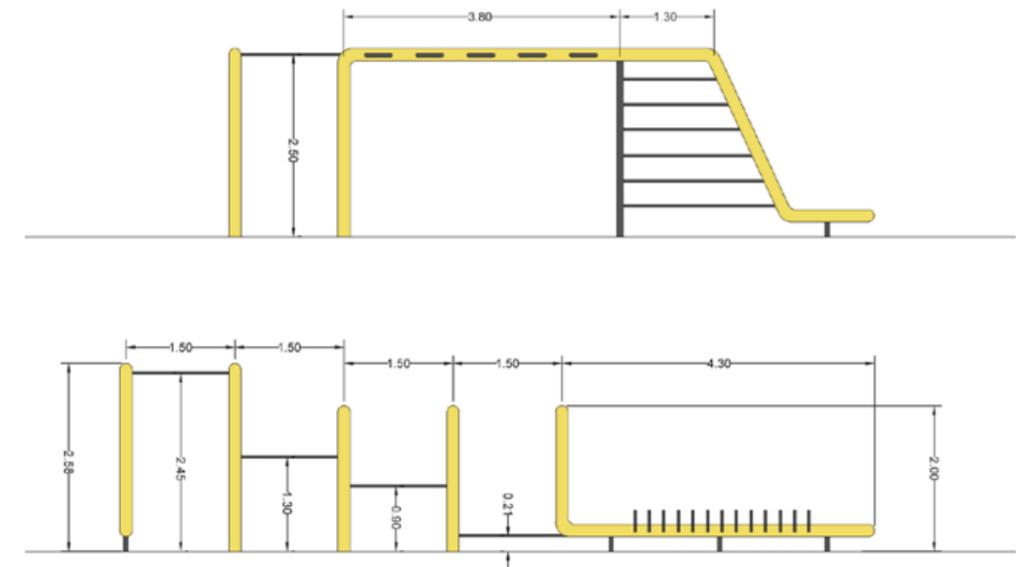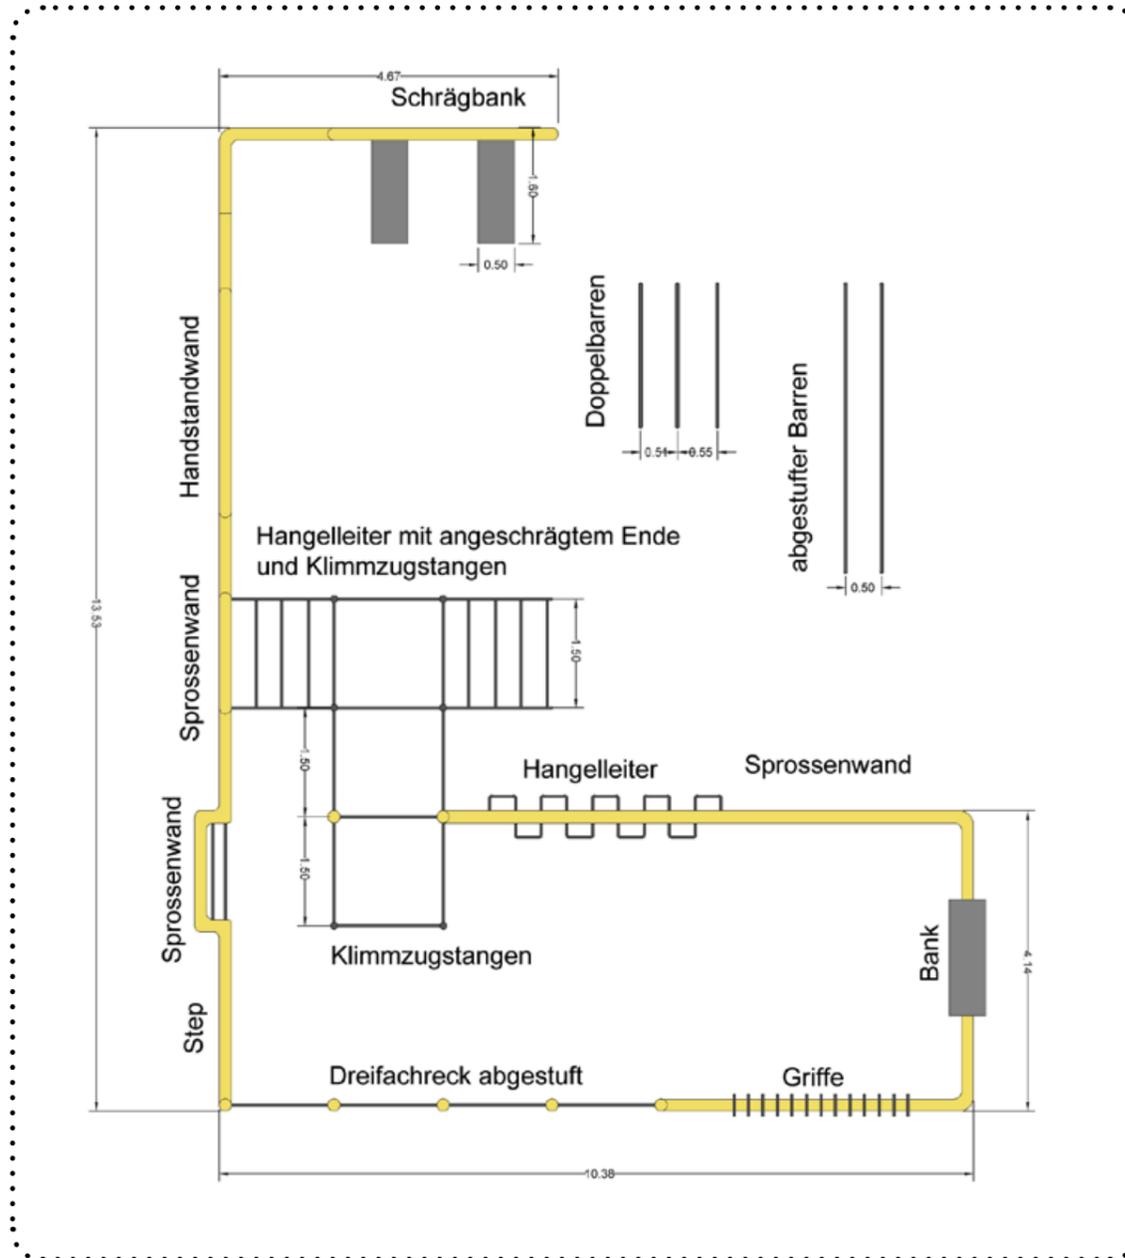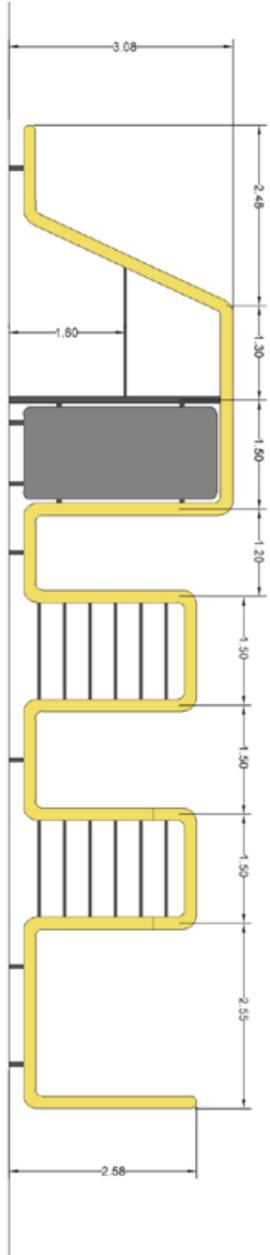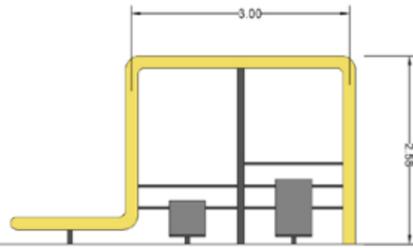



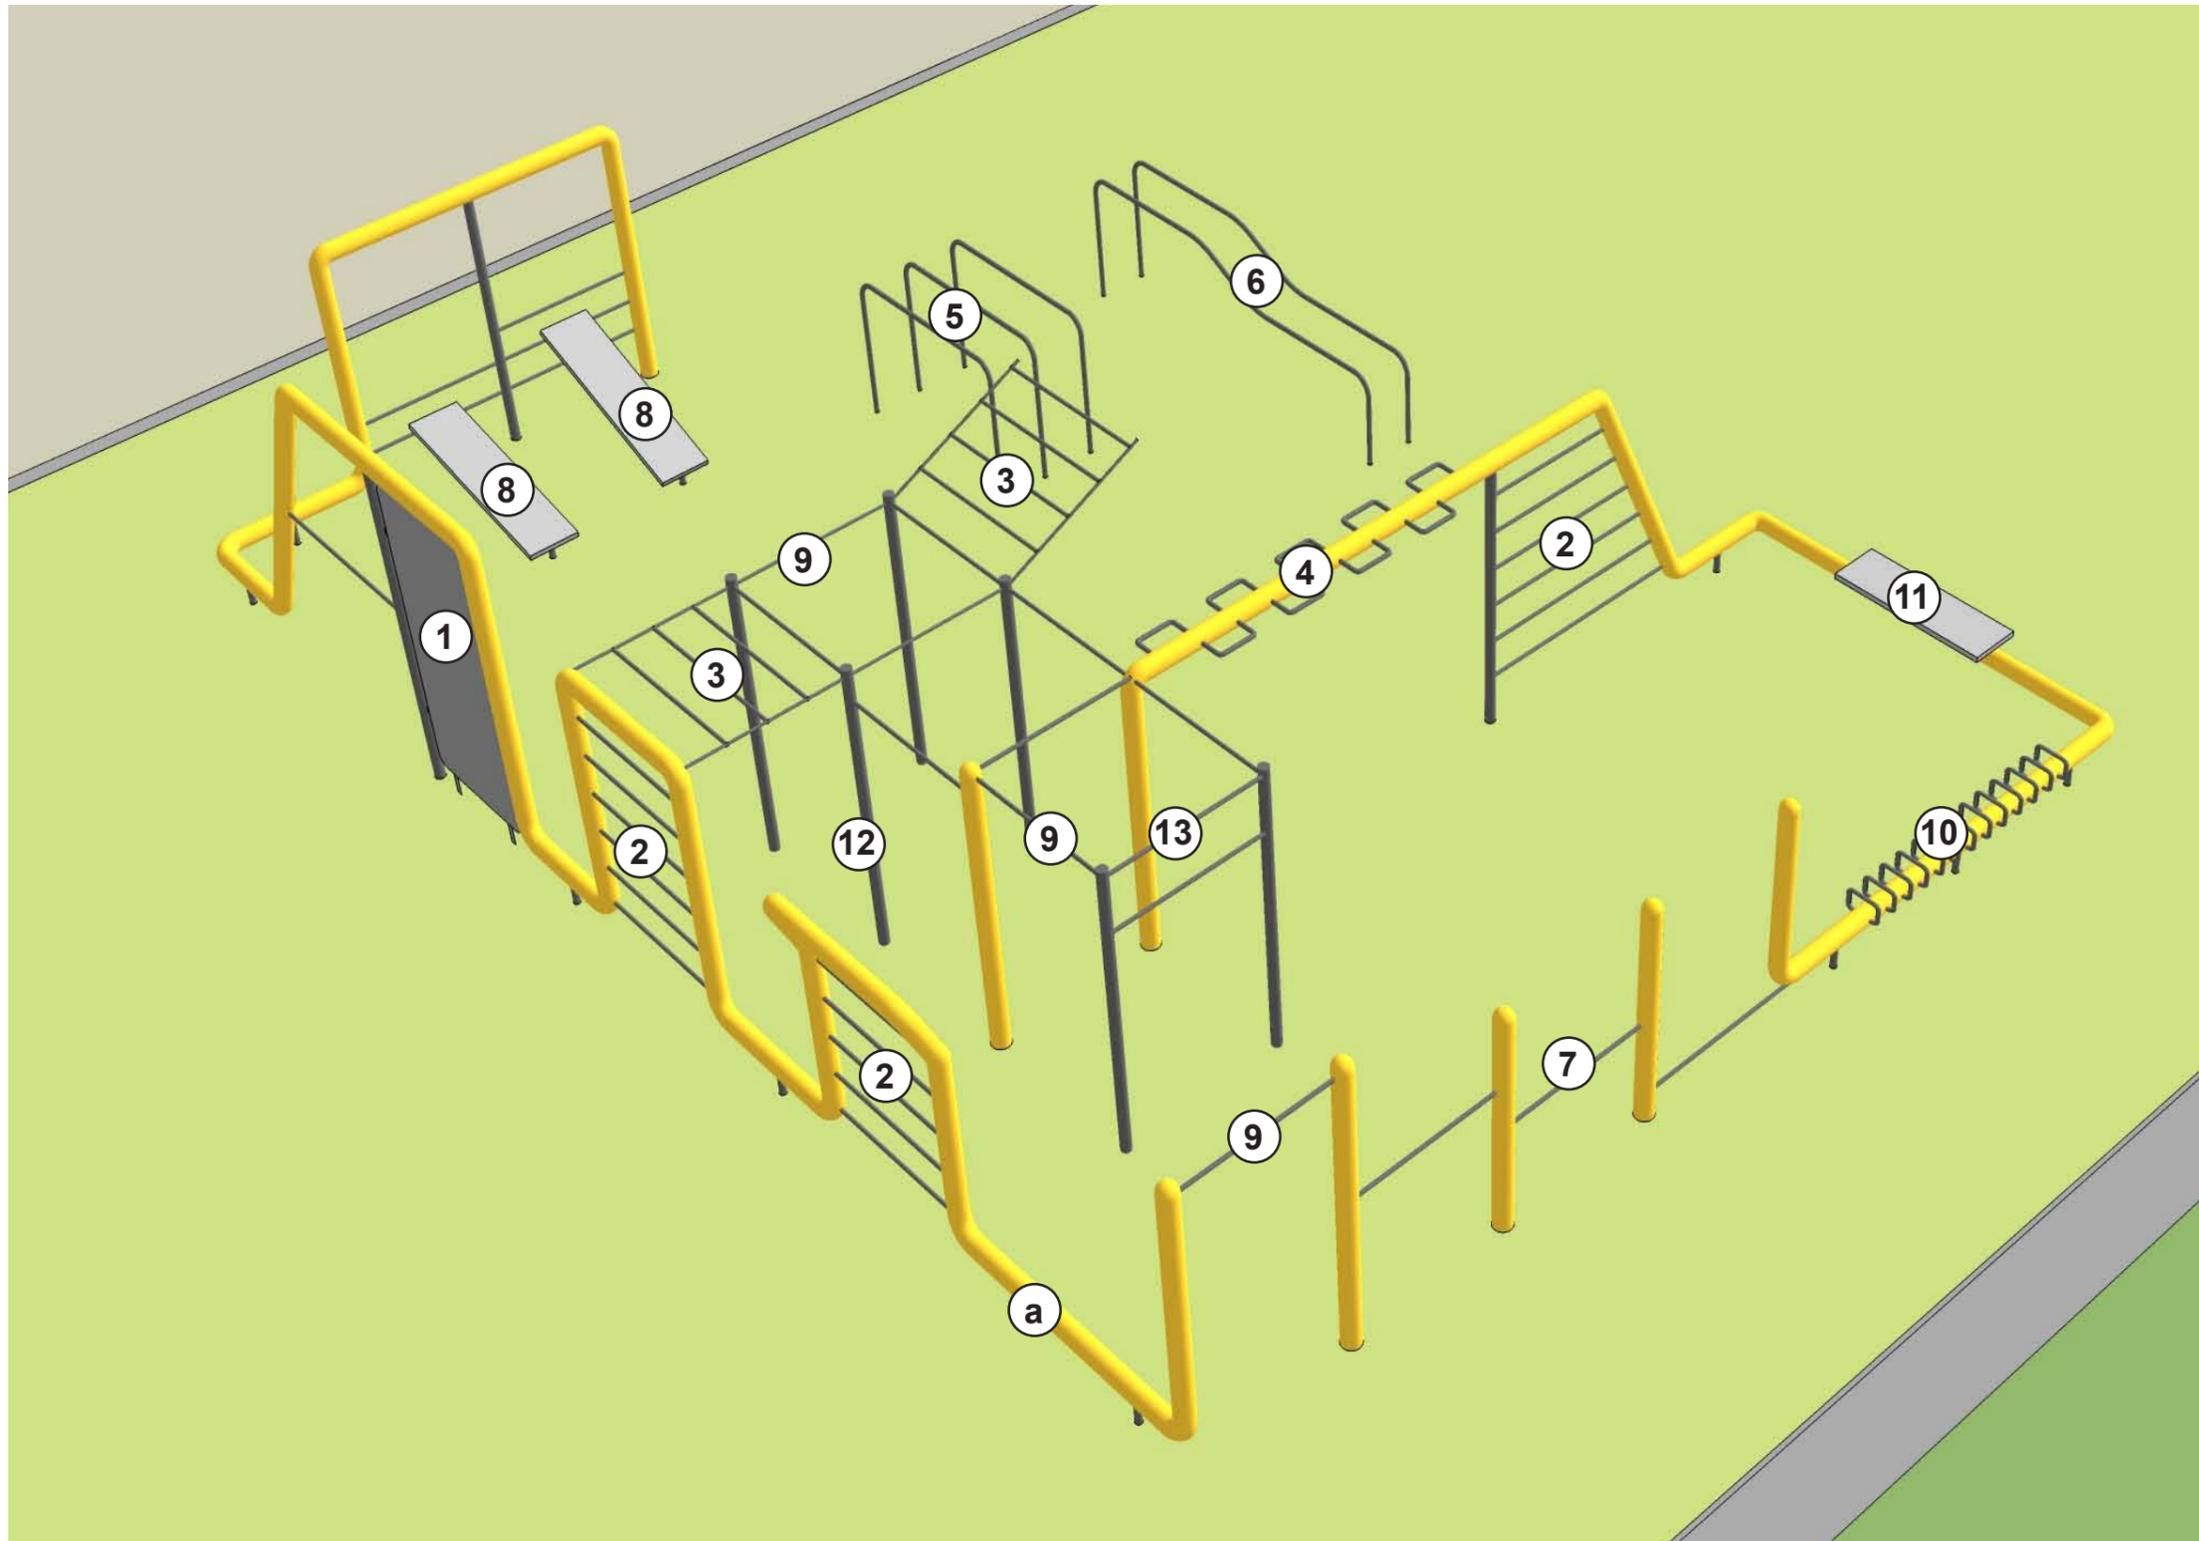


- ① Handstandwand 1x
- ② Sprossenwand 3x
- ③ Hängelleiter 1x  
mit angeschrägtem Ende  
(Monkeybar + Devils ladder)
- ④ Hängelleiter 1x  
mit Griffen (Snake Bar)
- ⑤ Doppelbarren 1x
- ⑥ Einzelbarren 1x  
mit abgestuften Höhen
- ⑦ Dreifachreck 1x  
mit abgestuften Höhen
- ⑧ Schrägbank 2x
- ⑨ Klimmzugstangen 8x
- ⑩ Hängelleiter 1x  
bodennah mit Griffen
- ⑪ Bank 1x
- ⑫ Senkrechtstangen 6x
- ⑬ Crossfit-Bar 1x
  
- Ⓐ Anker für Battlerope

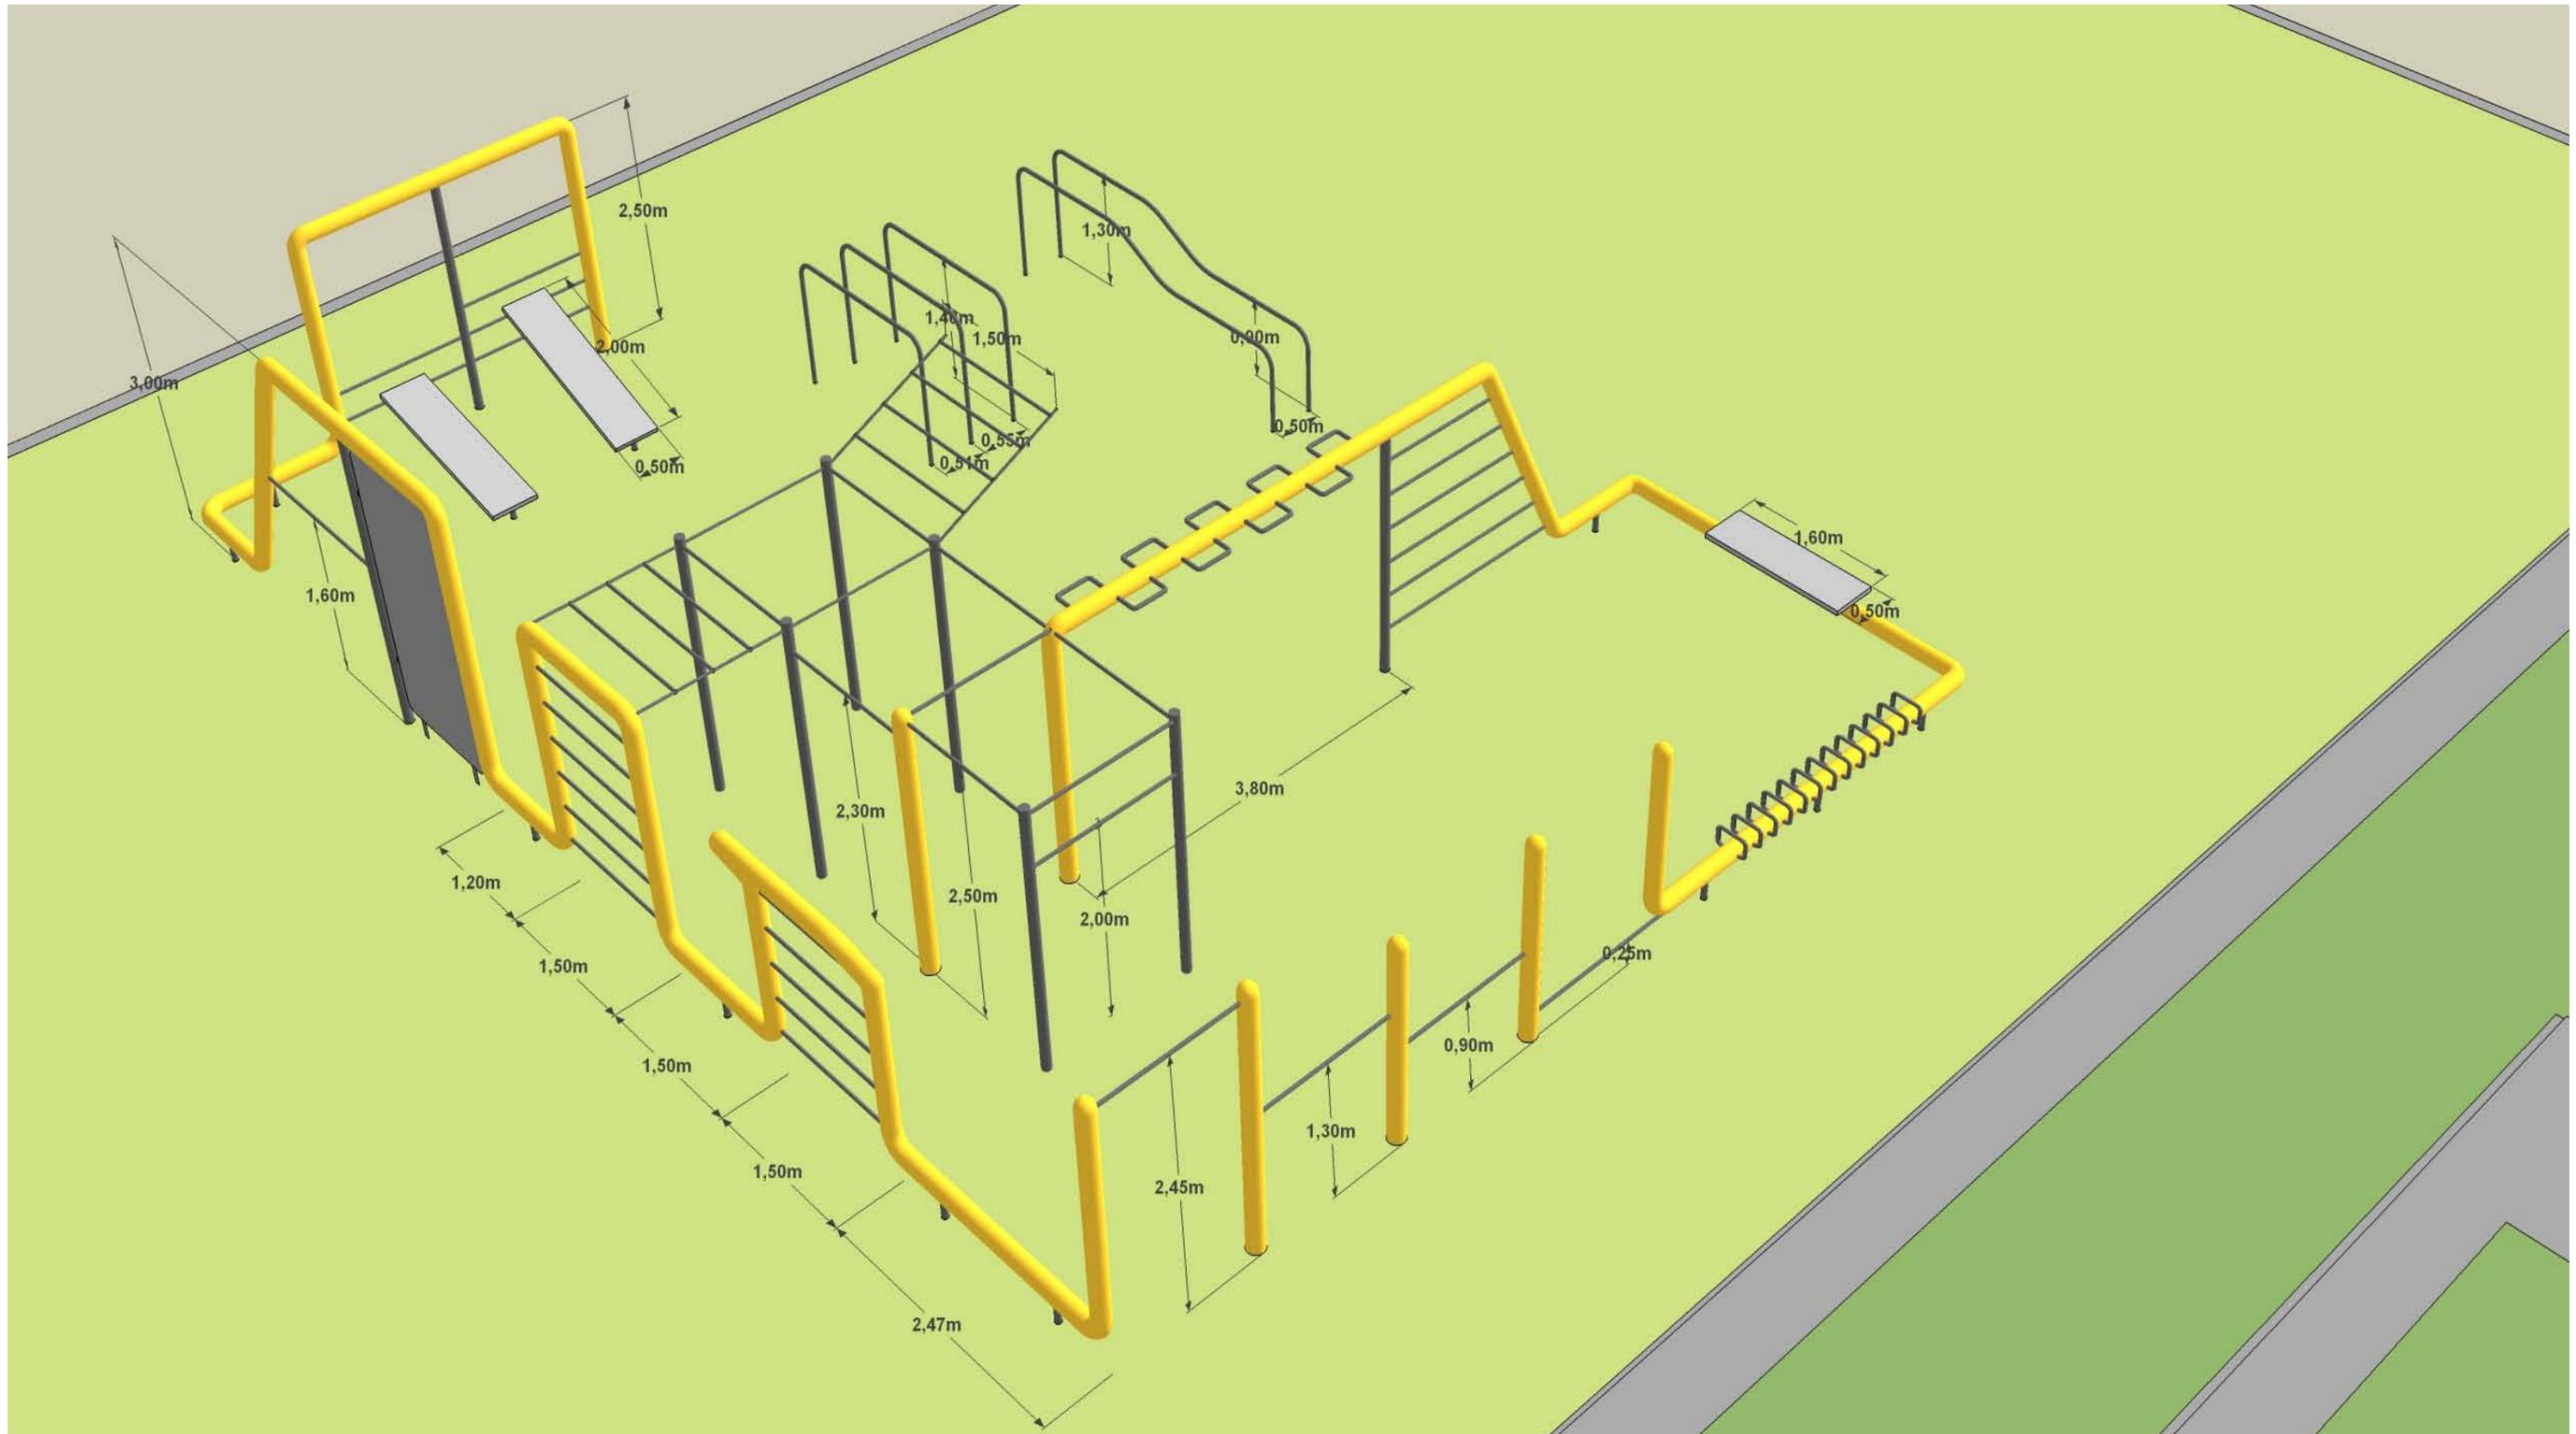


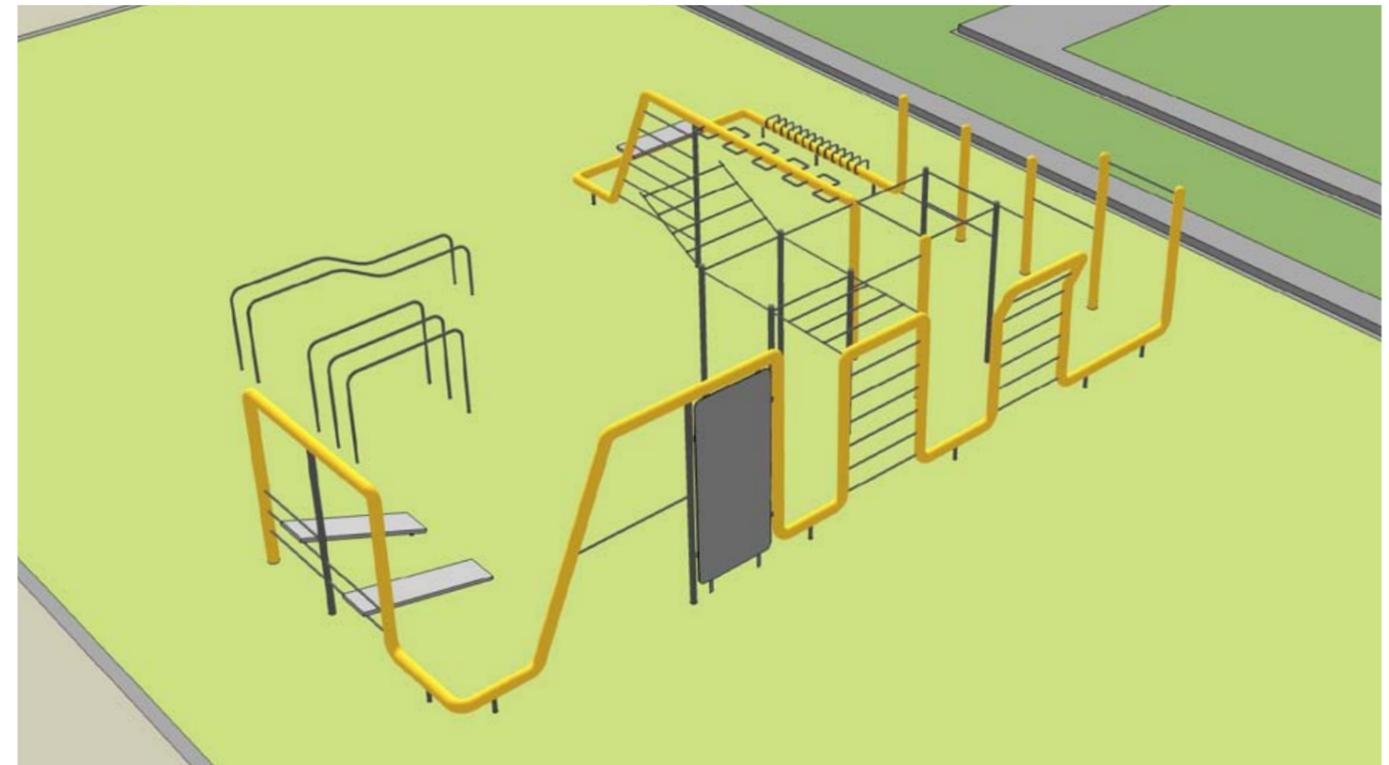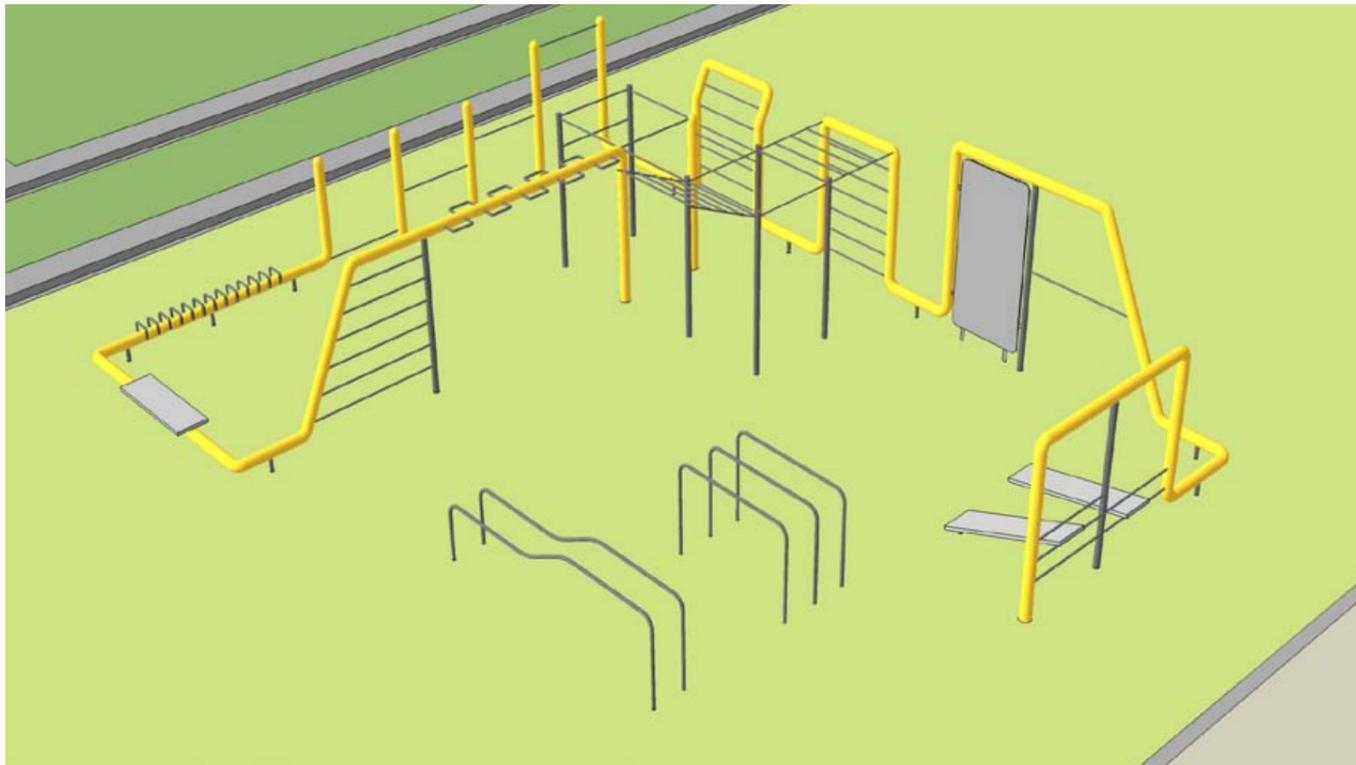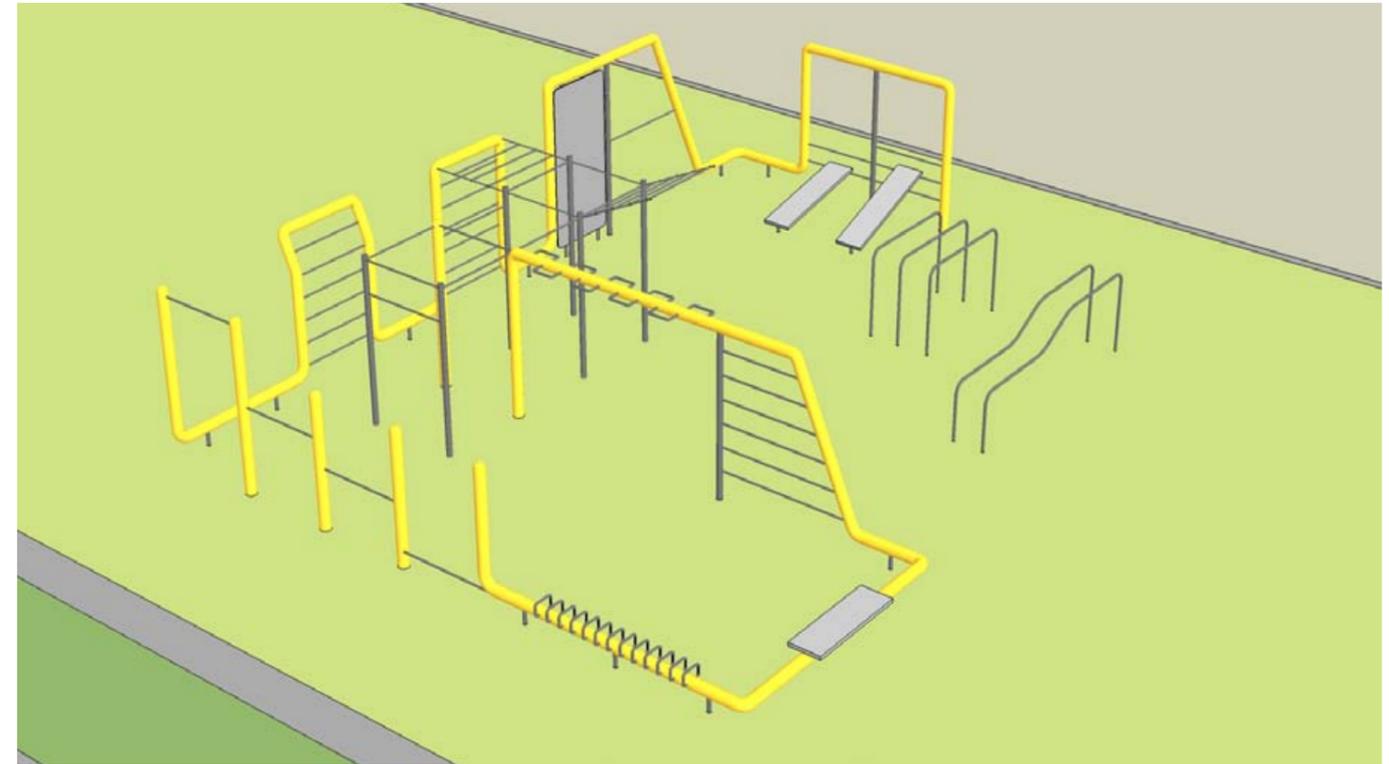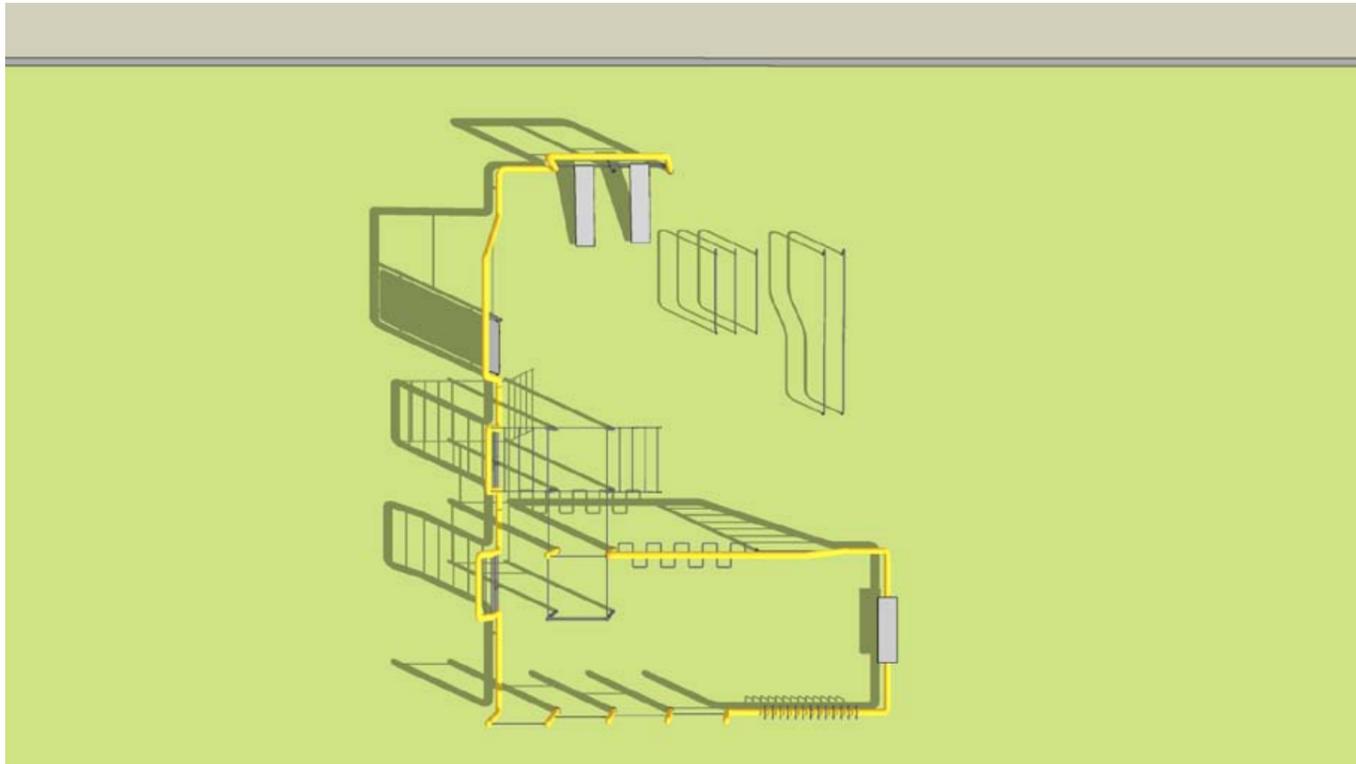

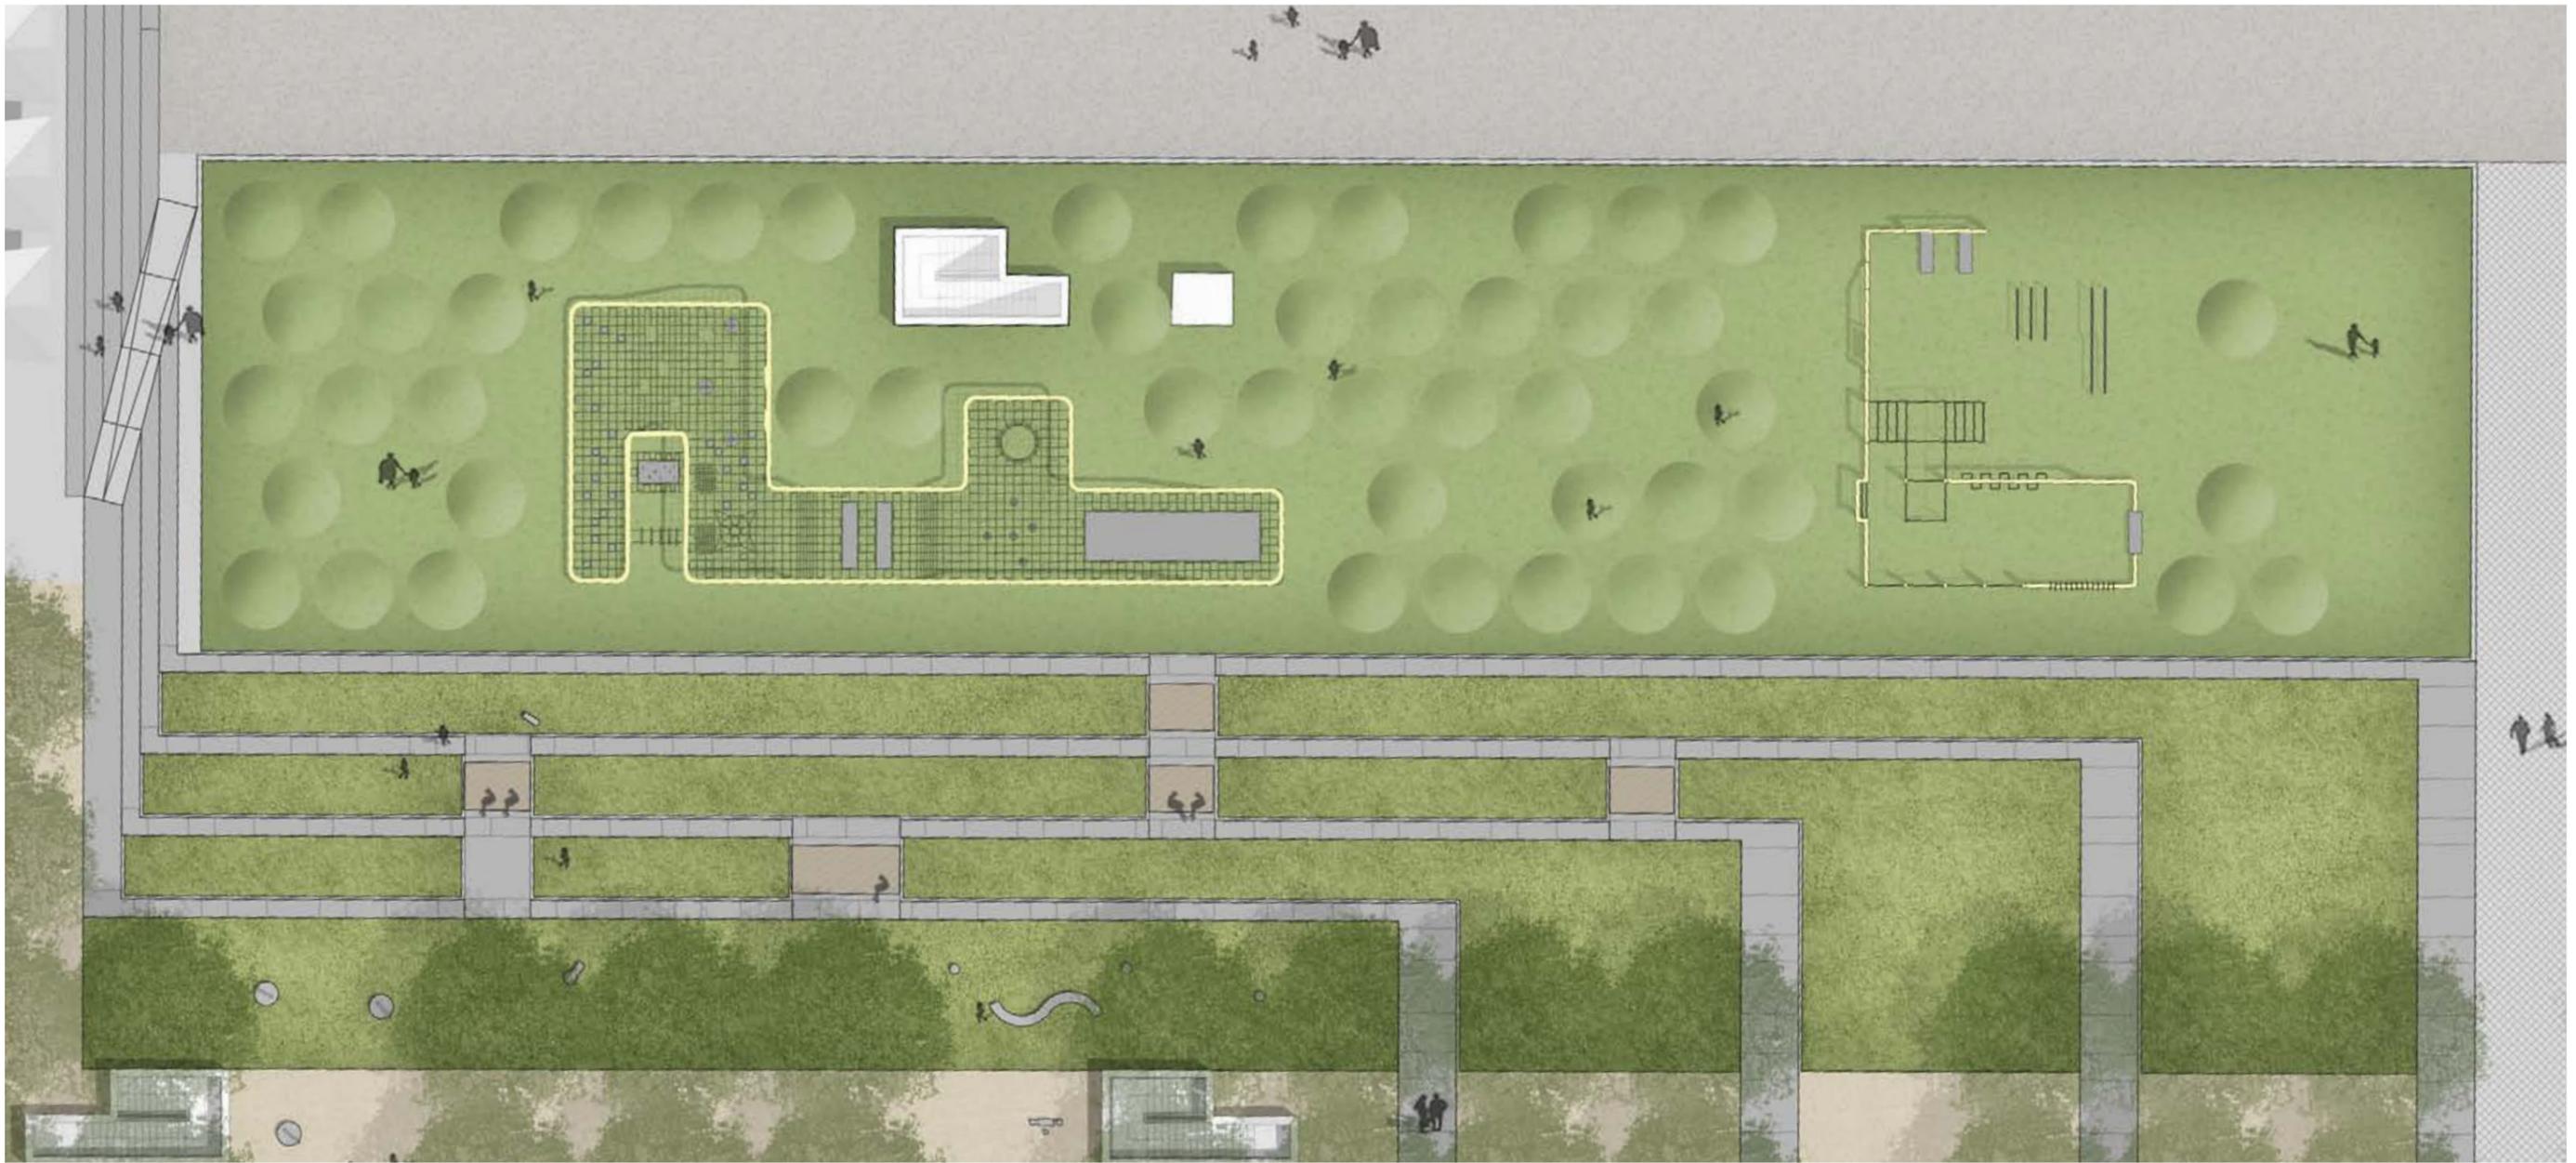

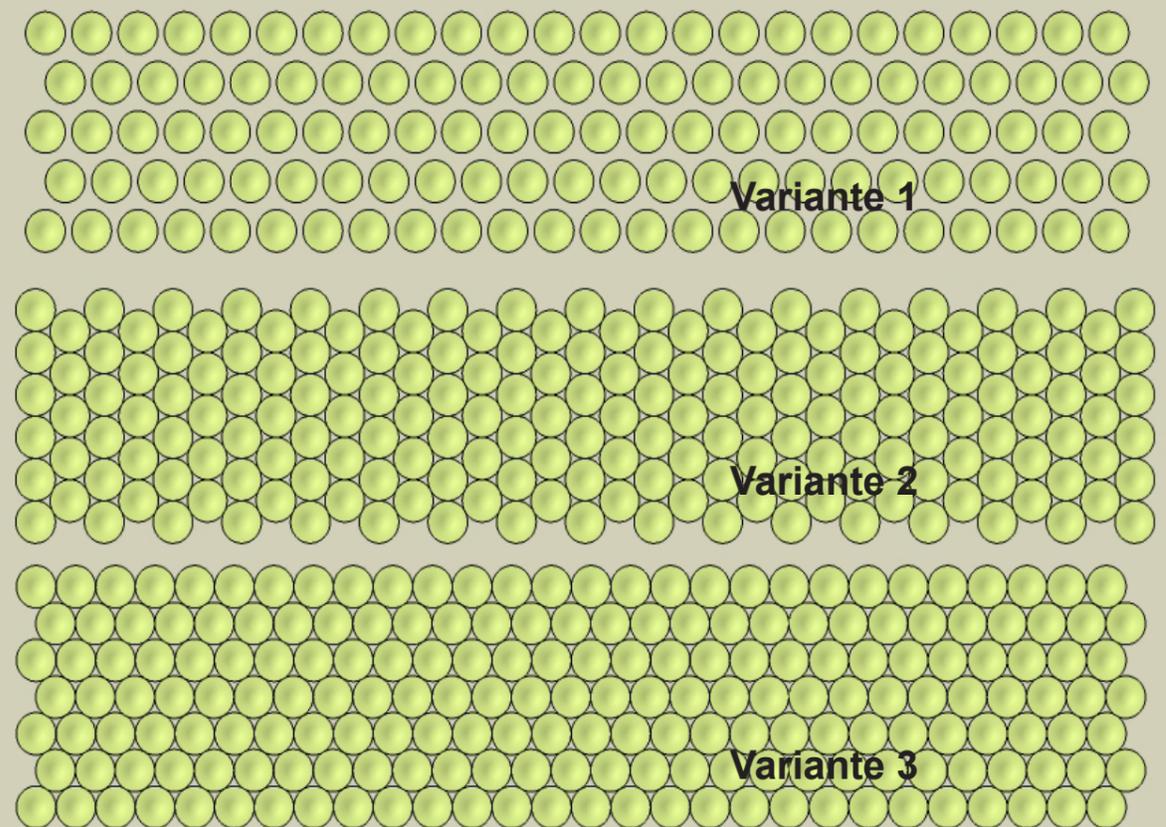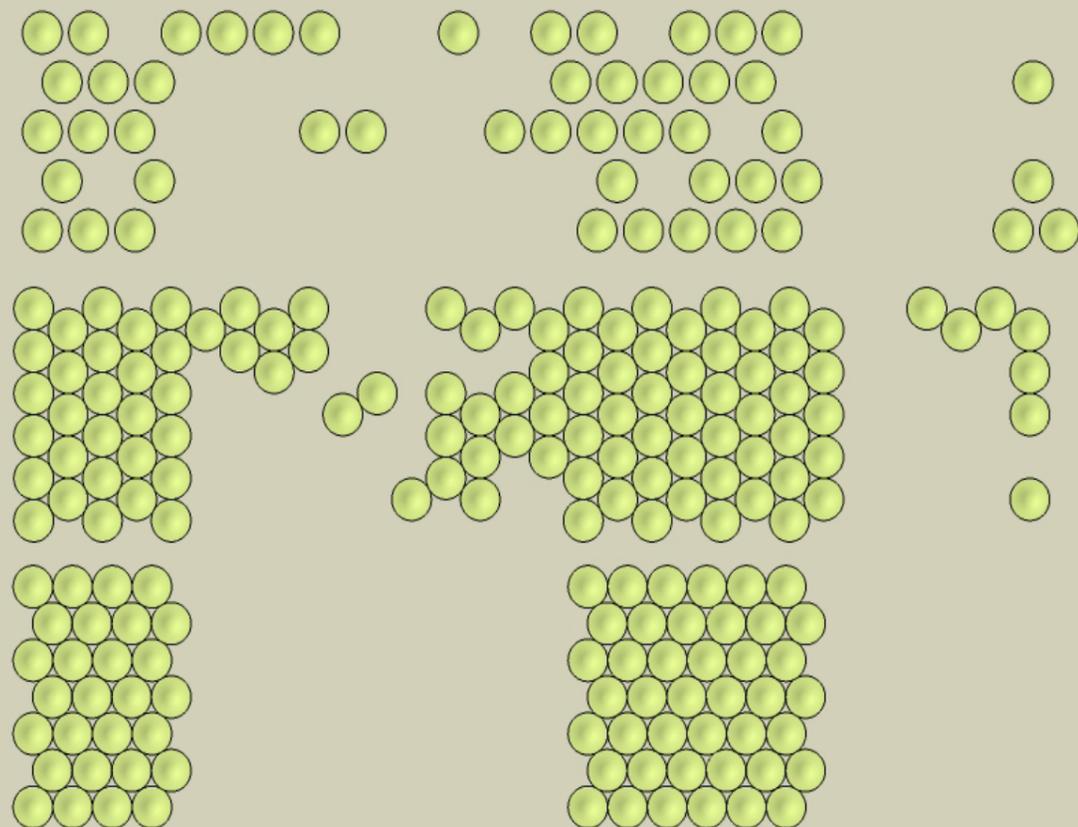



**Spieltopo Varianten 1-3**

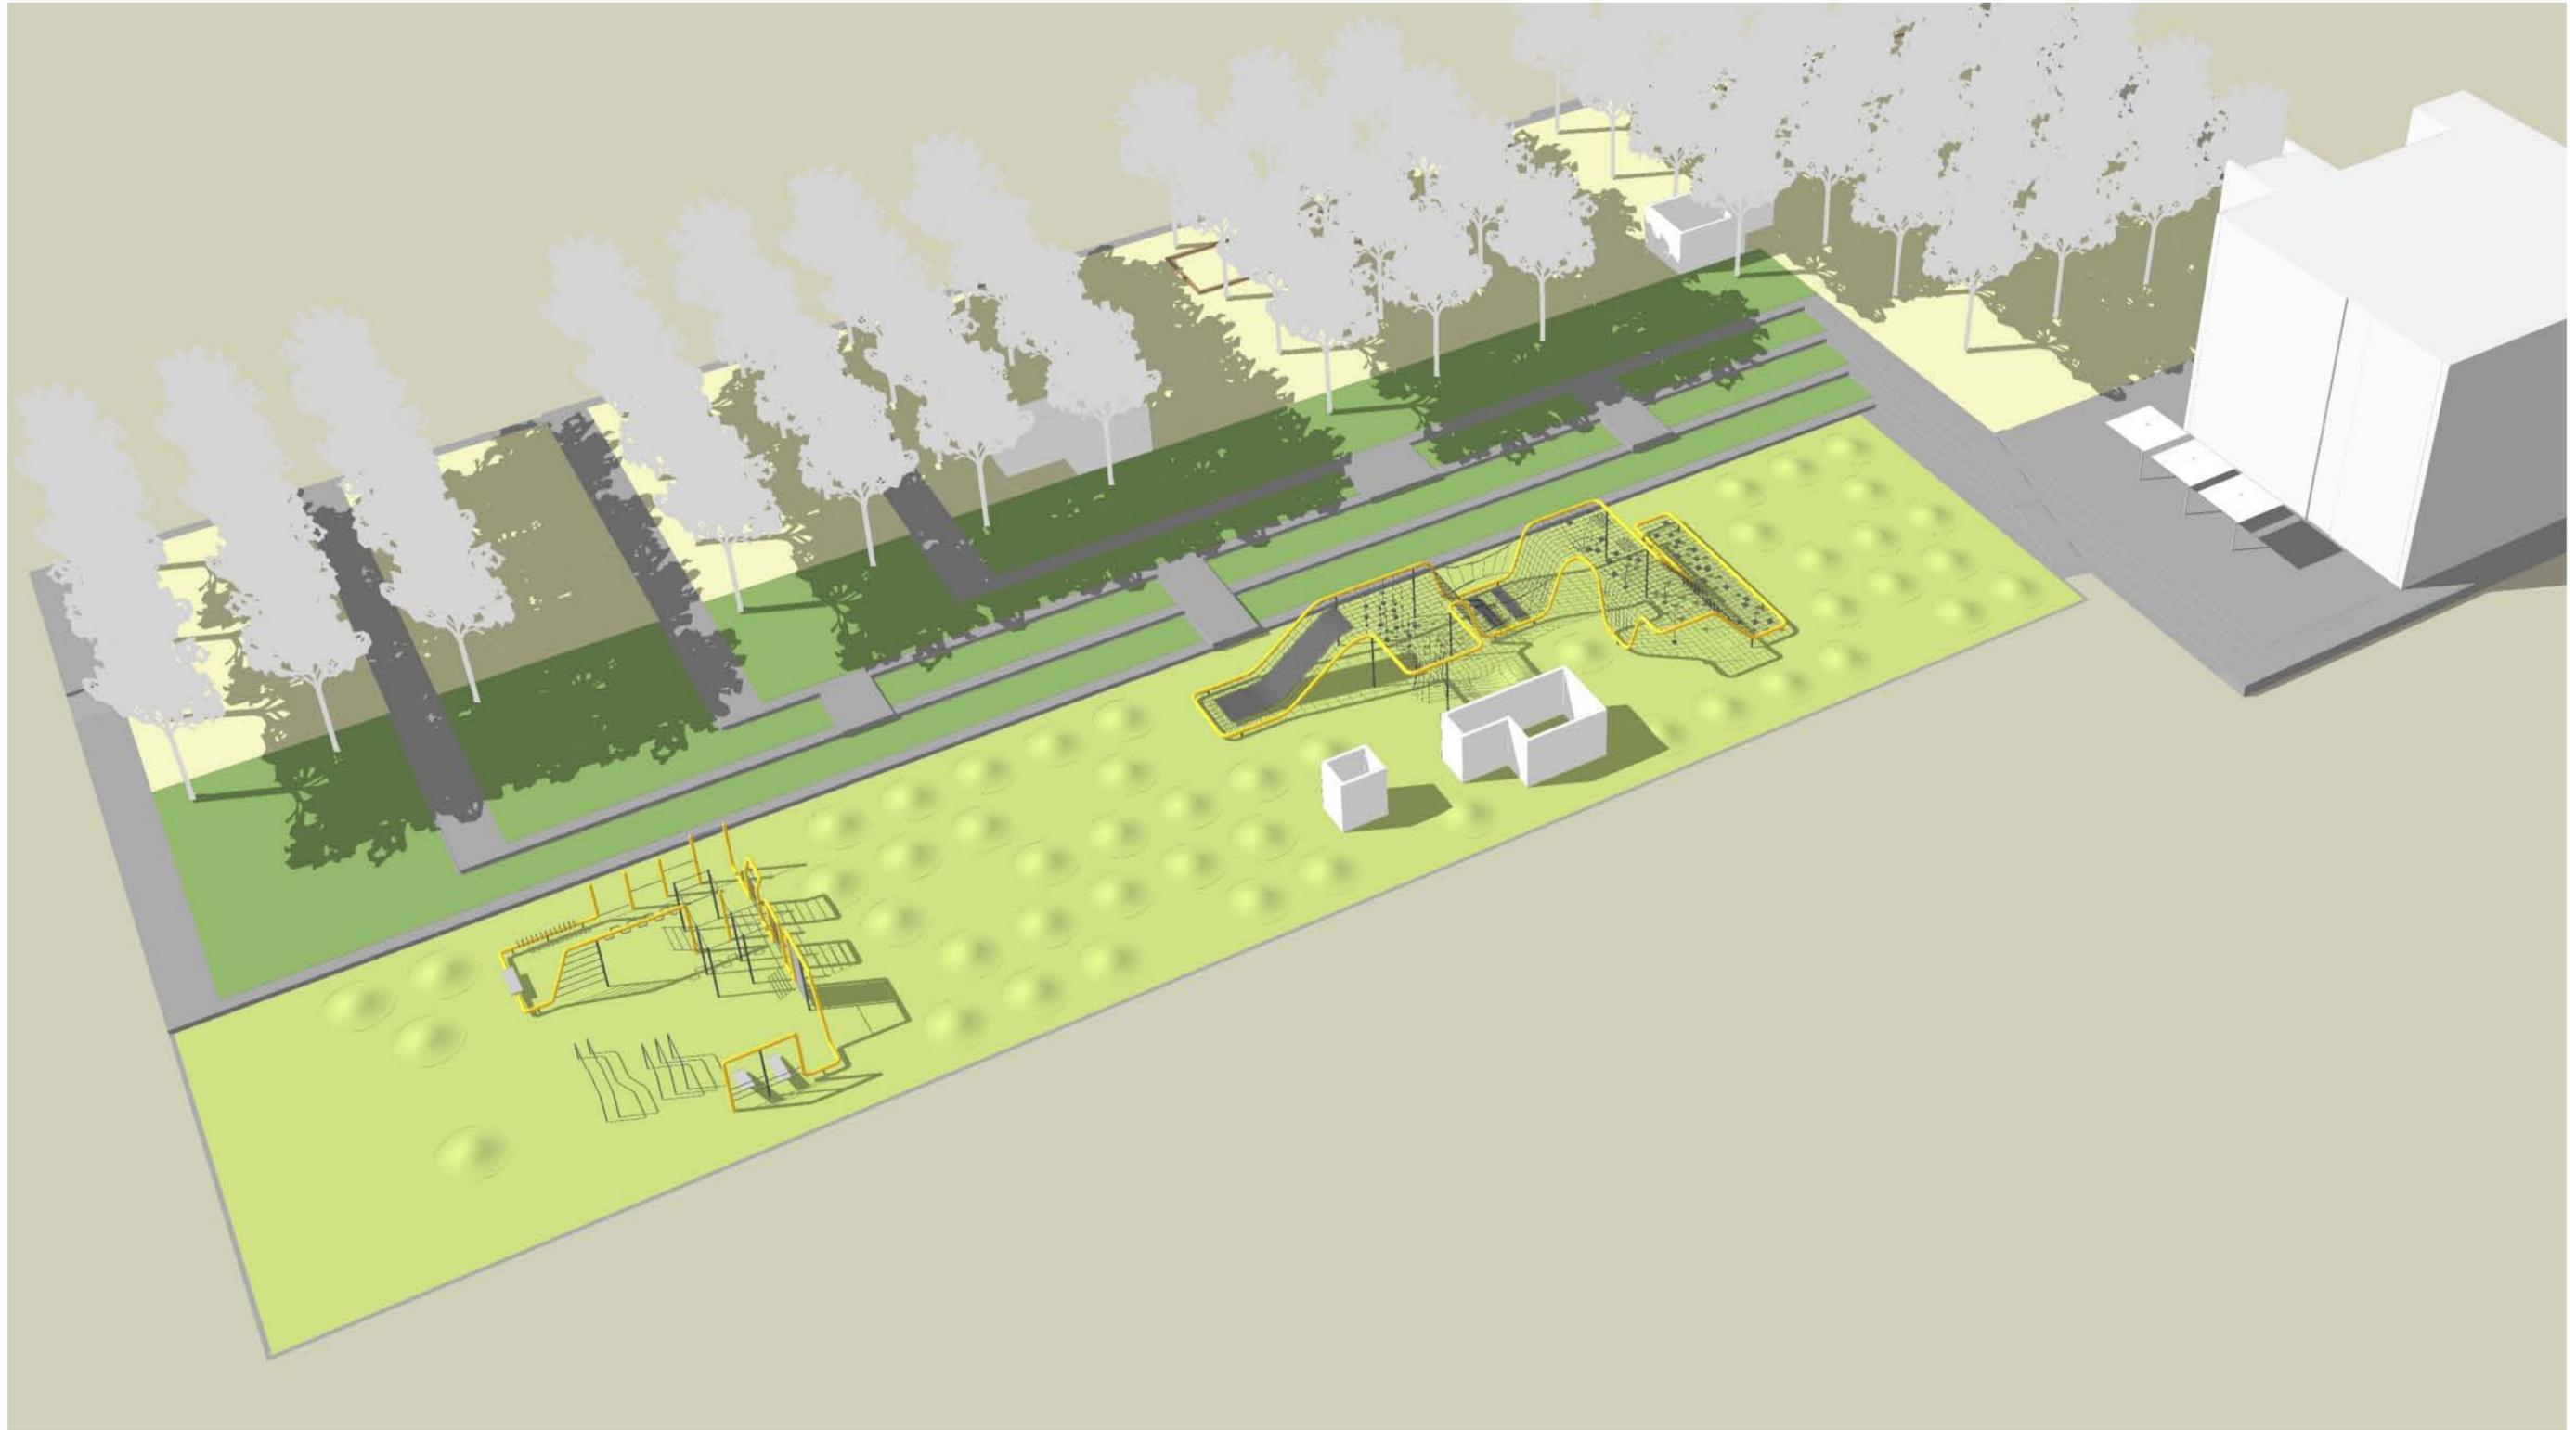

**Spieltopo Variante 1**




**Spieltopo Varianten 2+3**

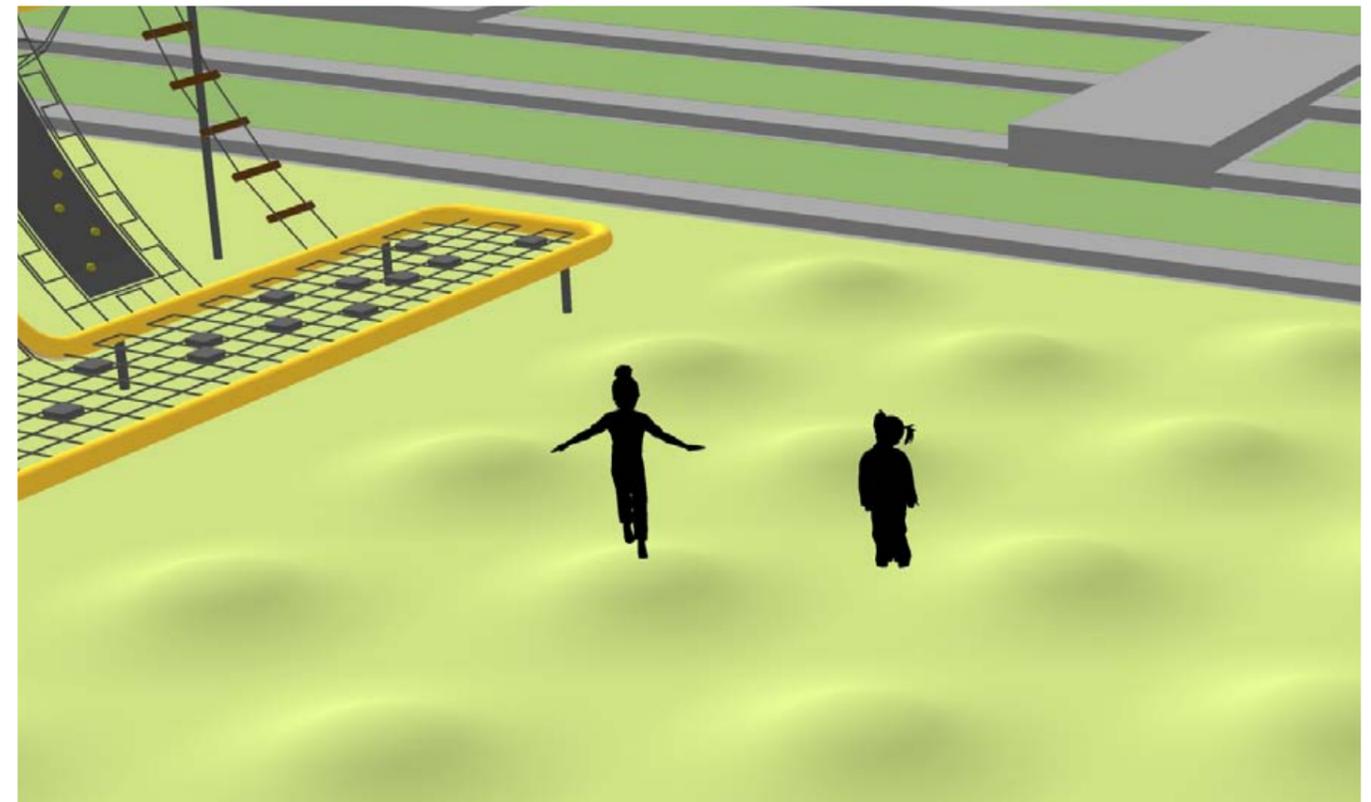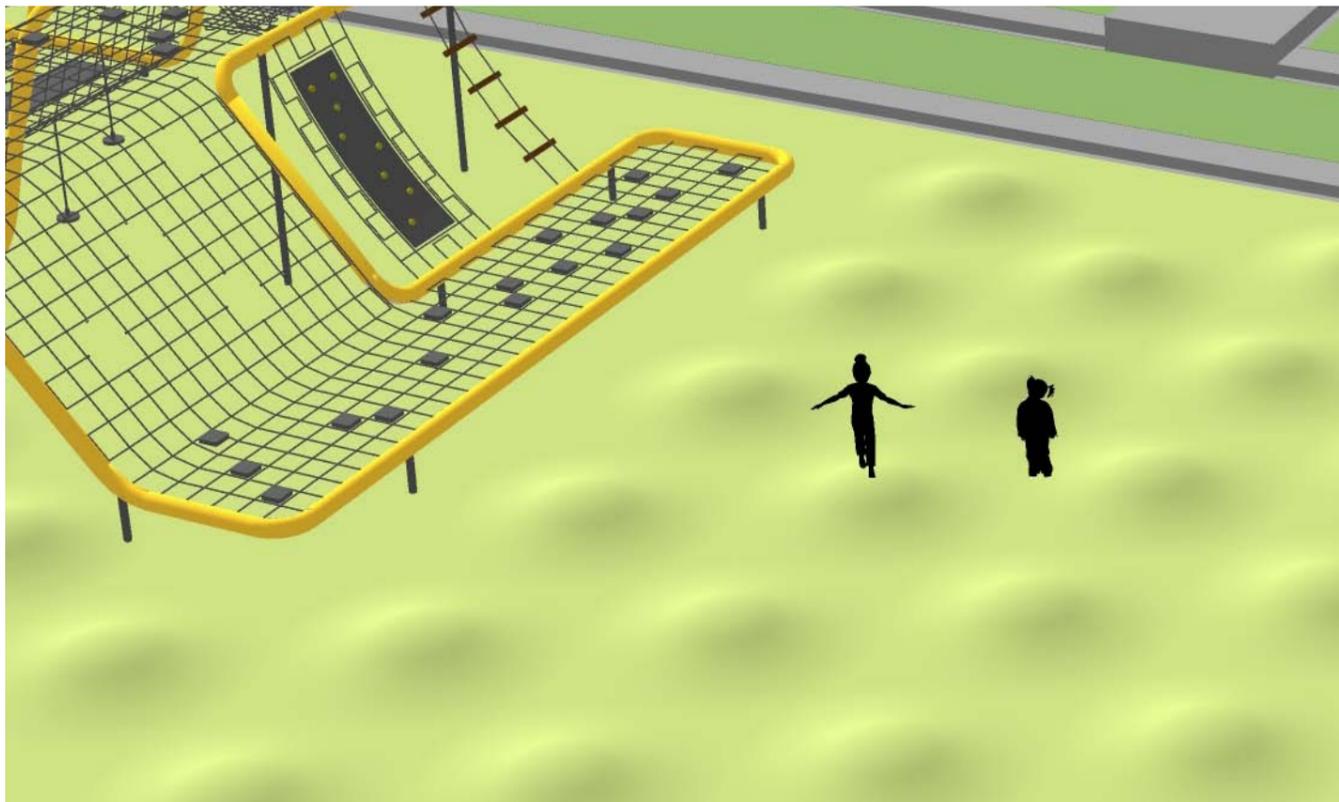


**Spieltopo - Ansicht/Schnitt**


HINWEIS  
Alle Gewichtsangaben ohne Rundungen/ Sicherheitszuschläge etc.

Bereich mit Spielgerät    Bereich ohne Spielgerät

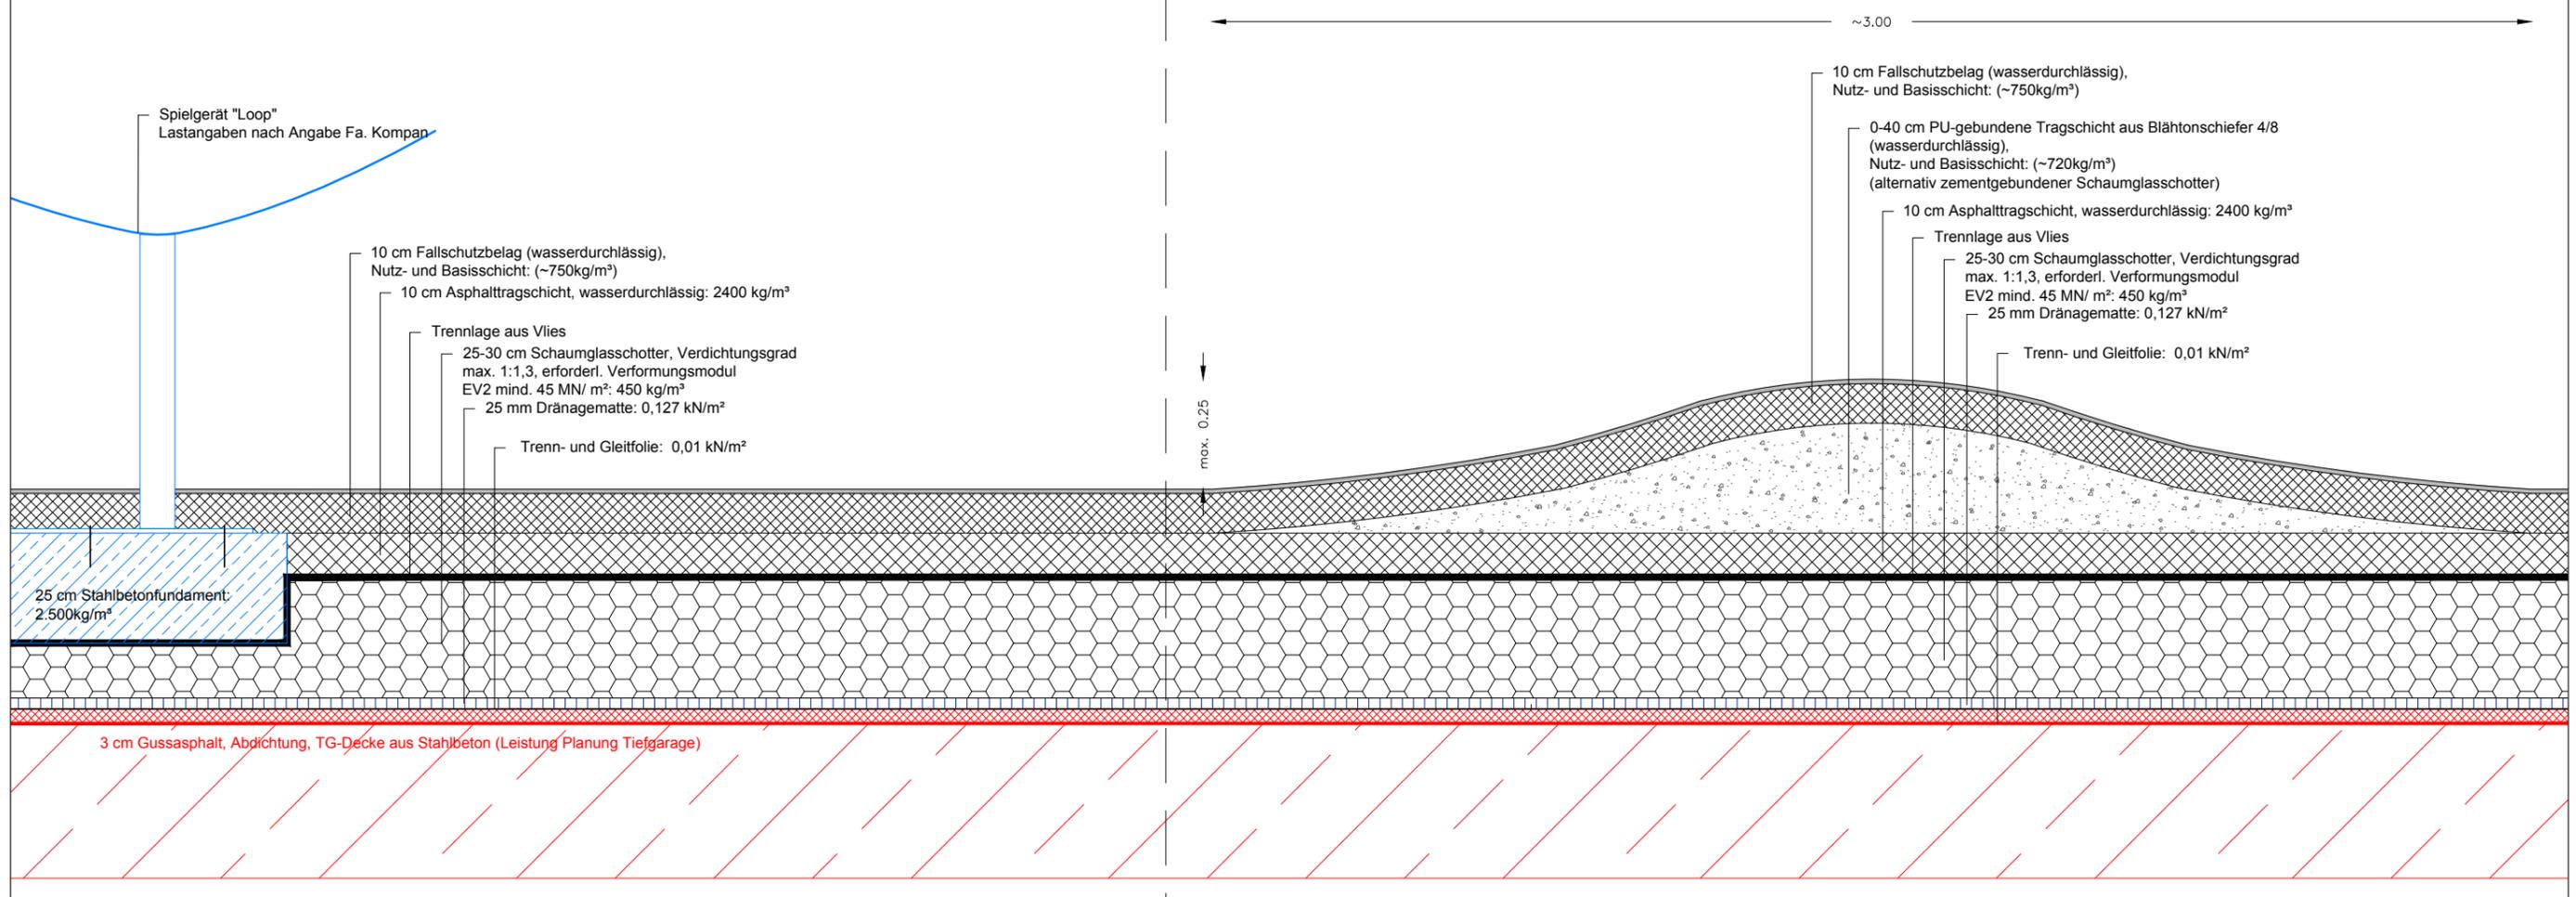

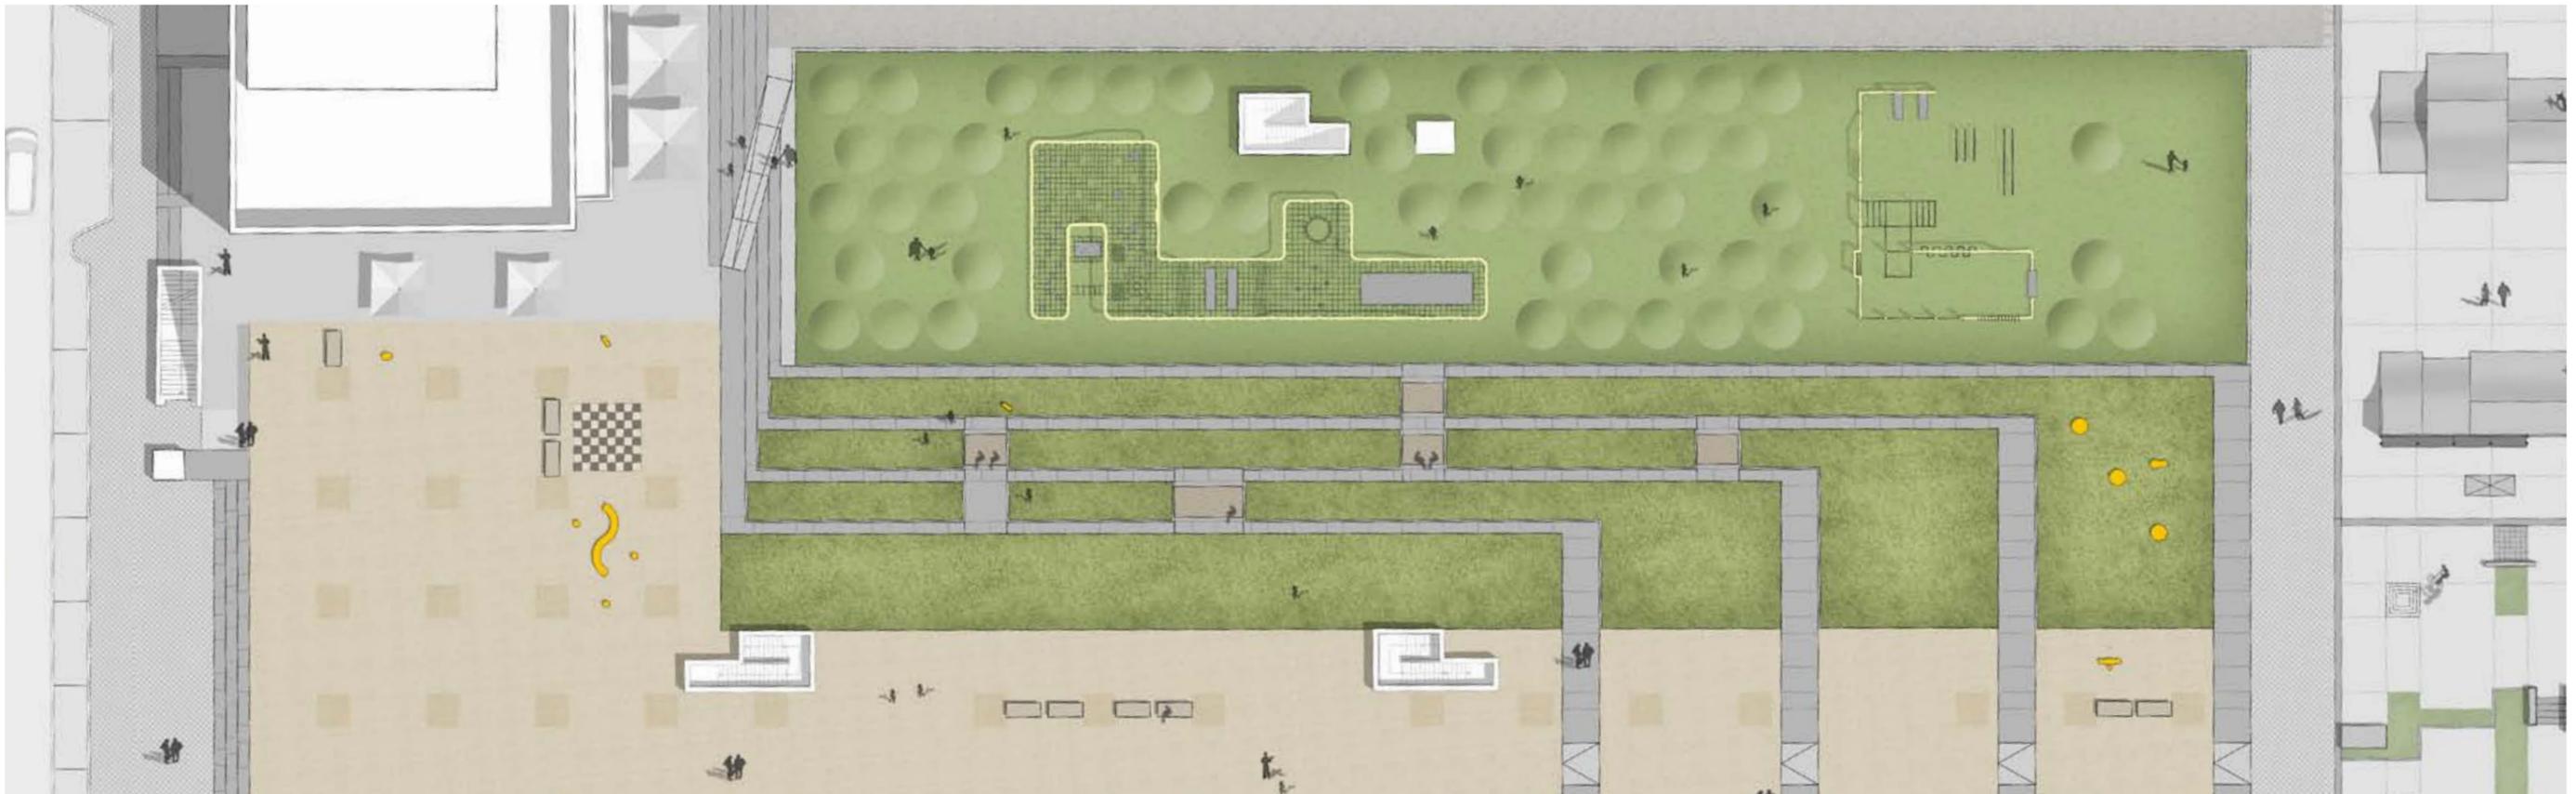


## Neuanordnung Spielgeräte

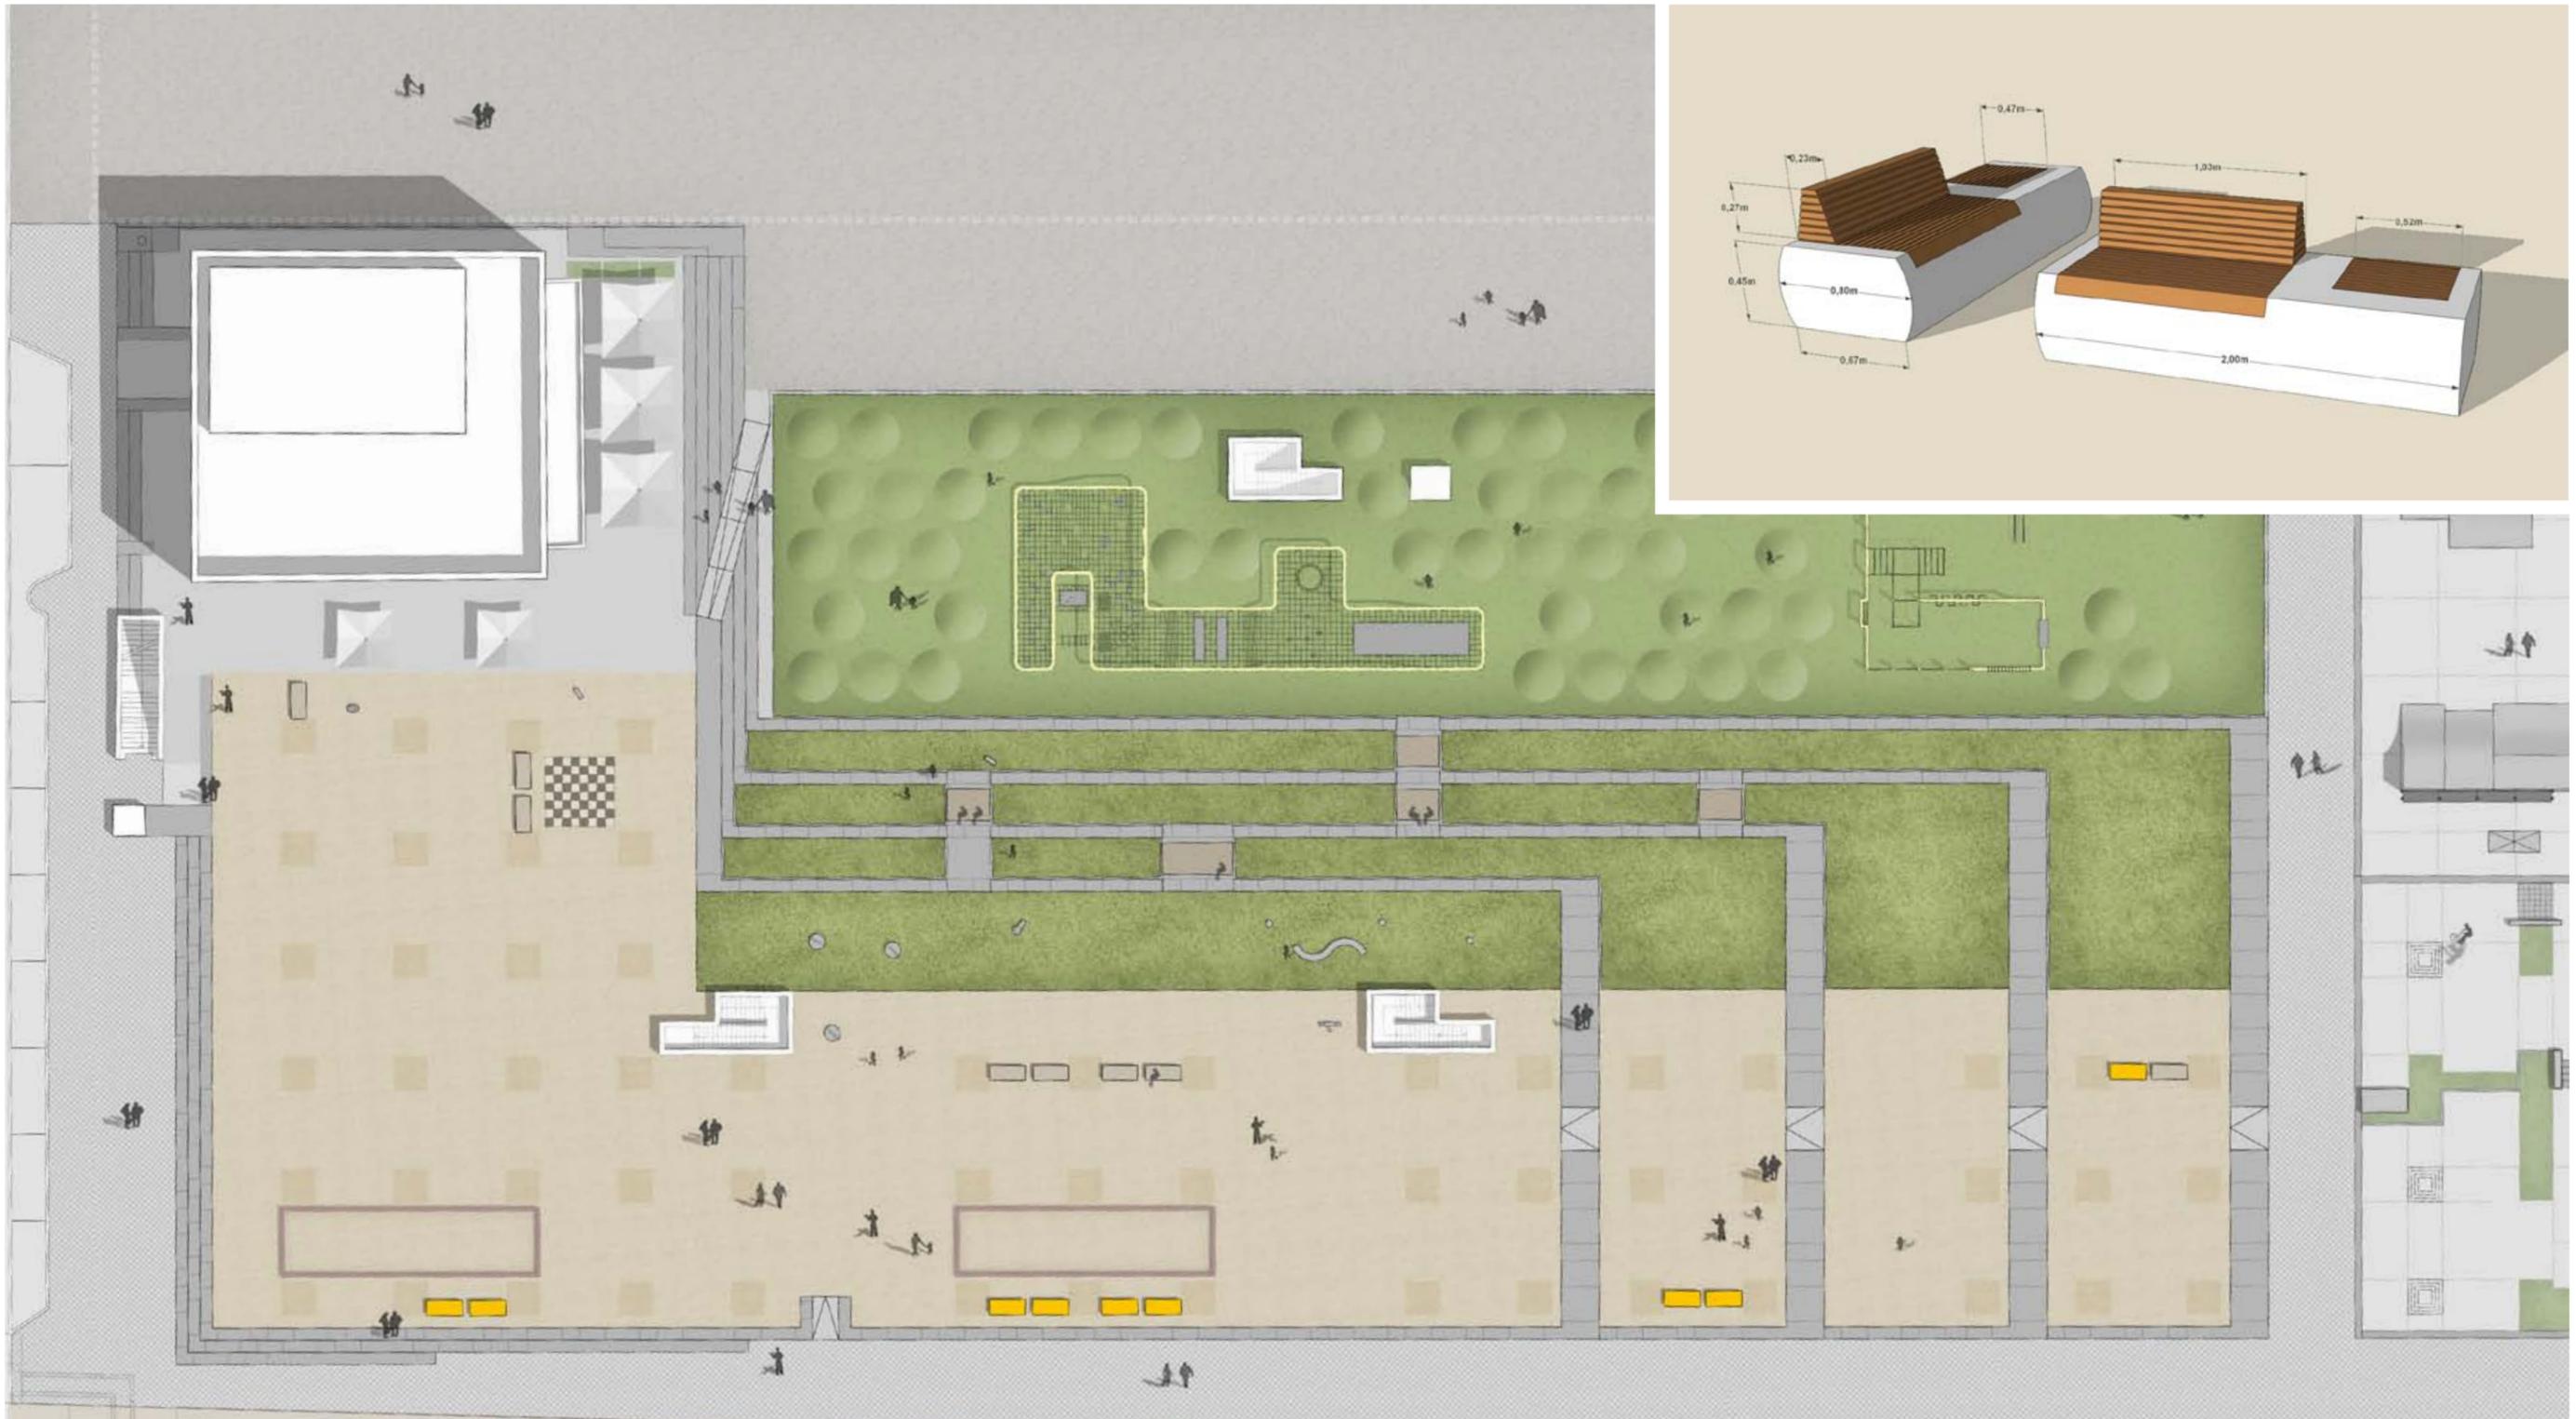


## Zusätzliche Bänke



Variante Anordnung Bänke / Boule

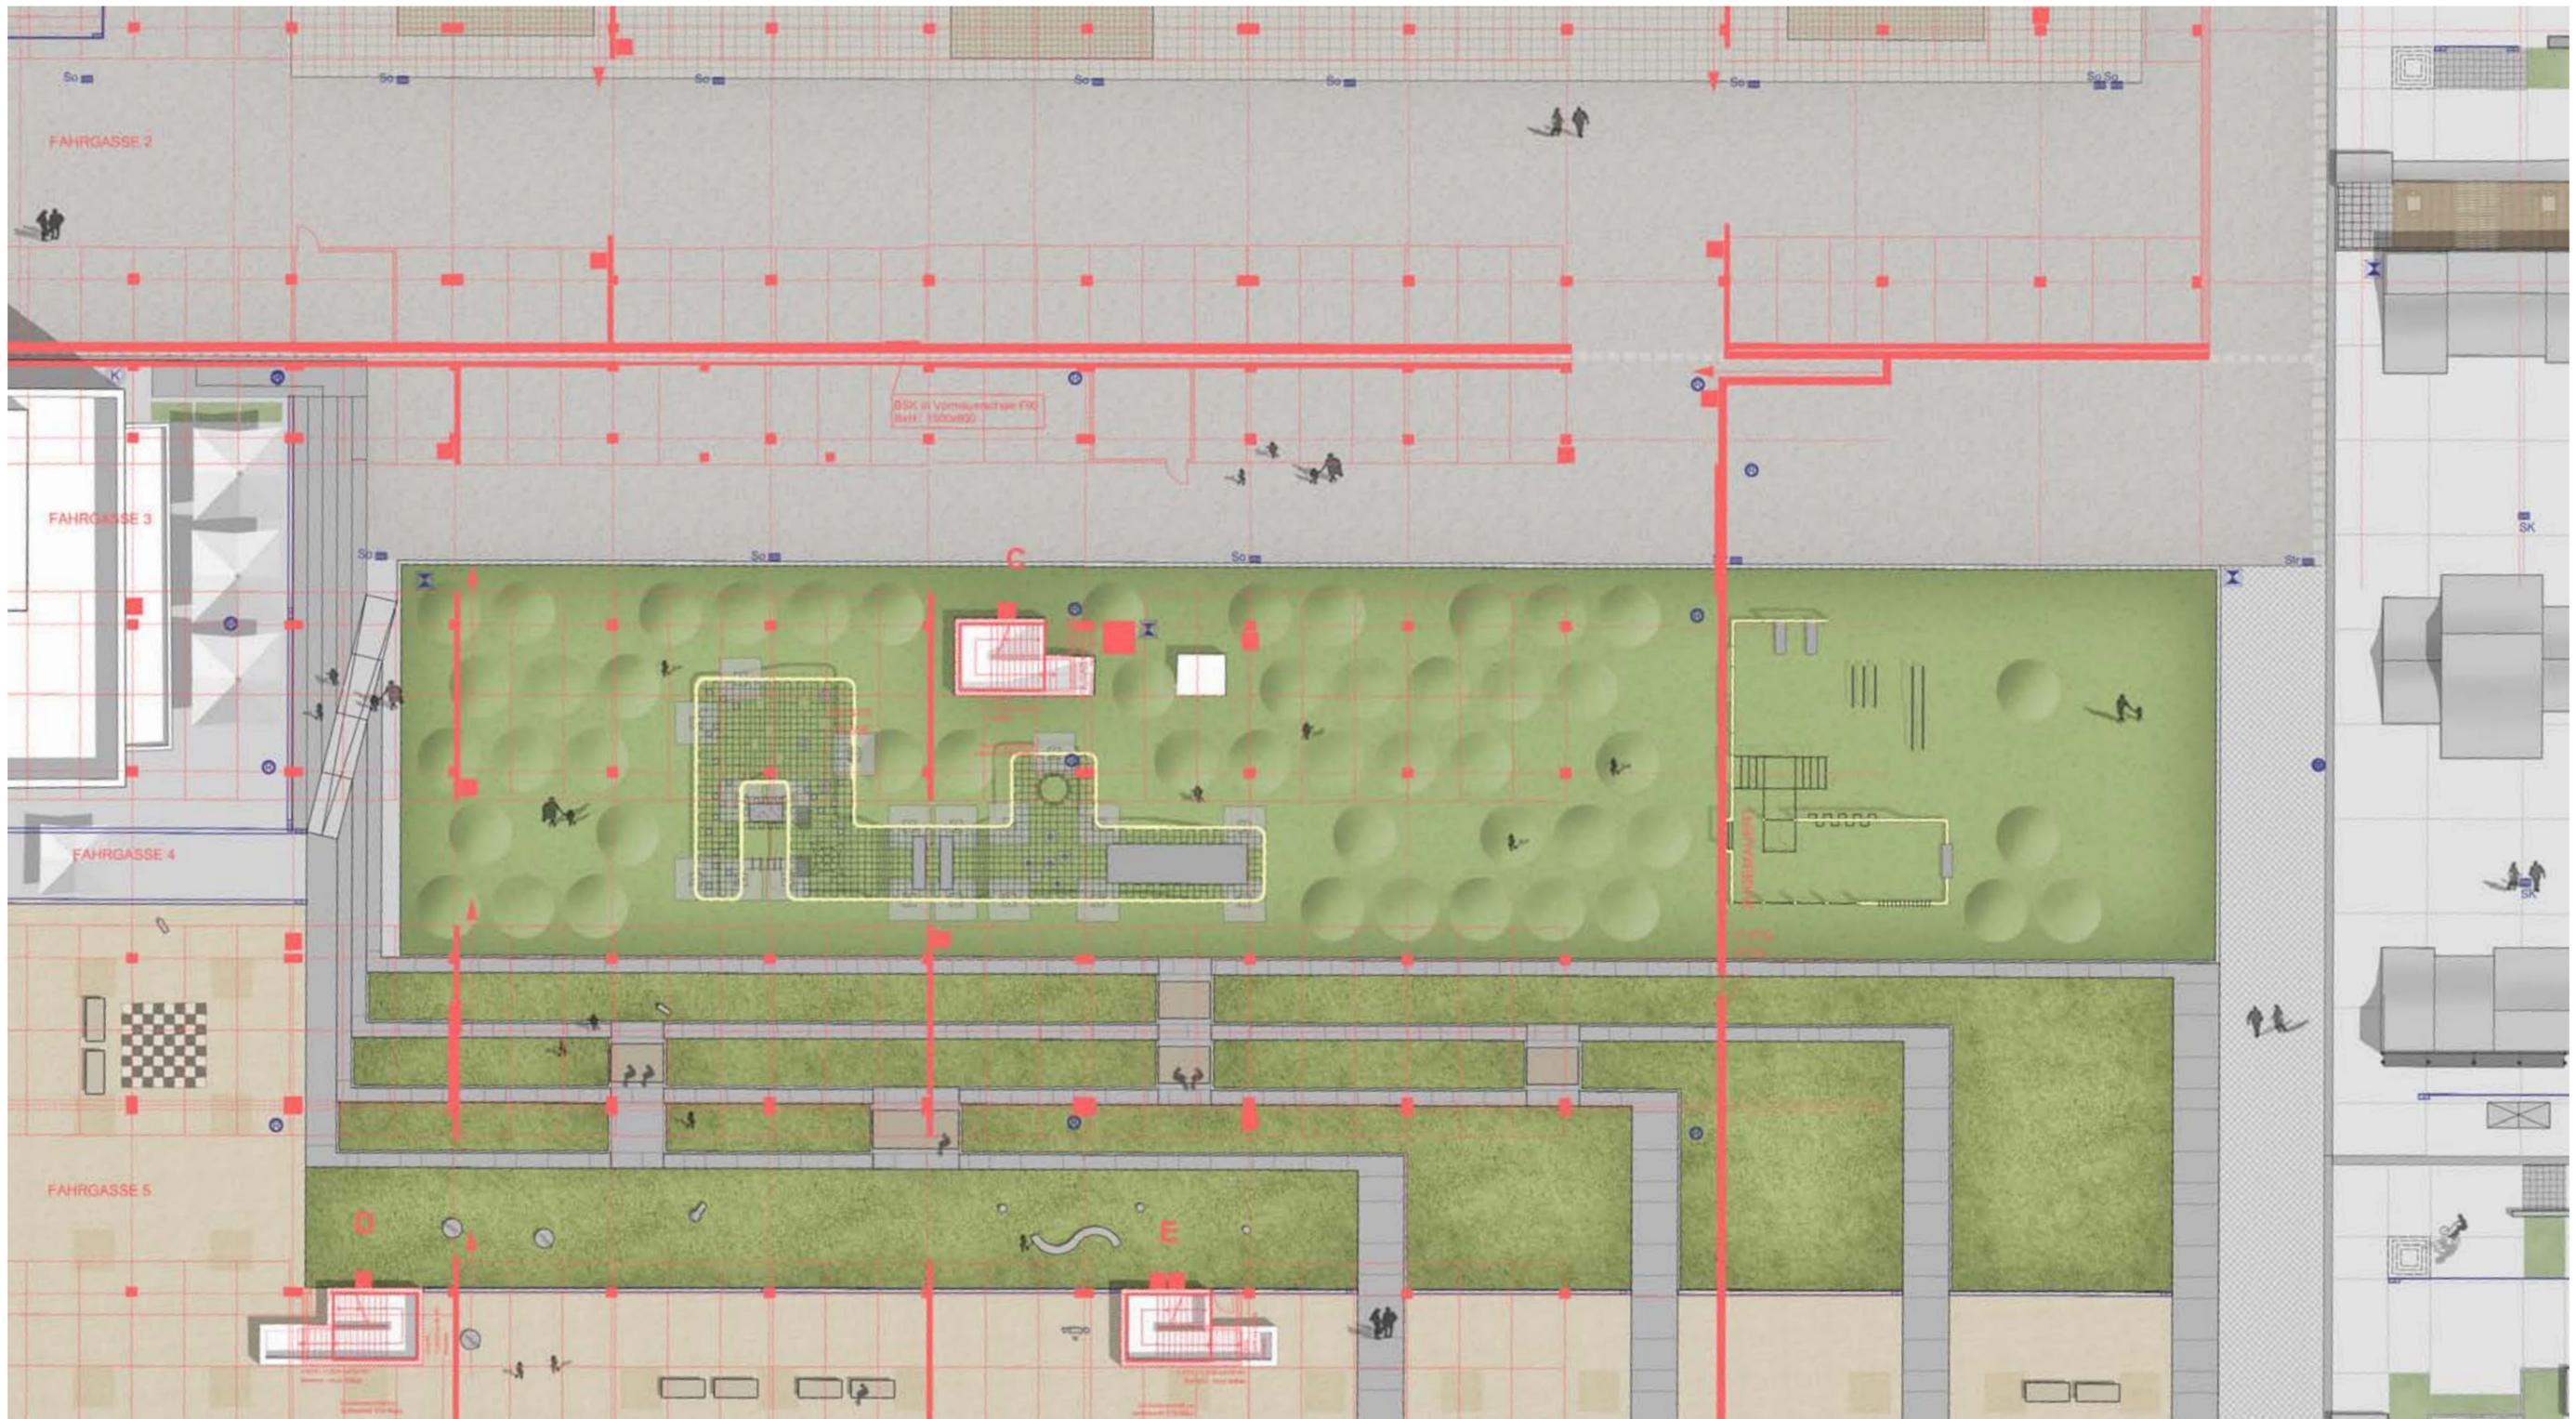

## Überlagerung Tiefgarage Variante 1

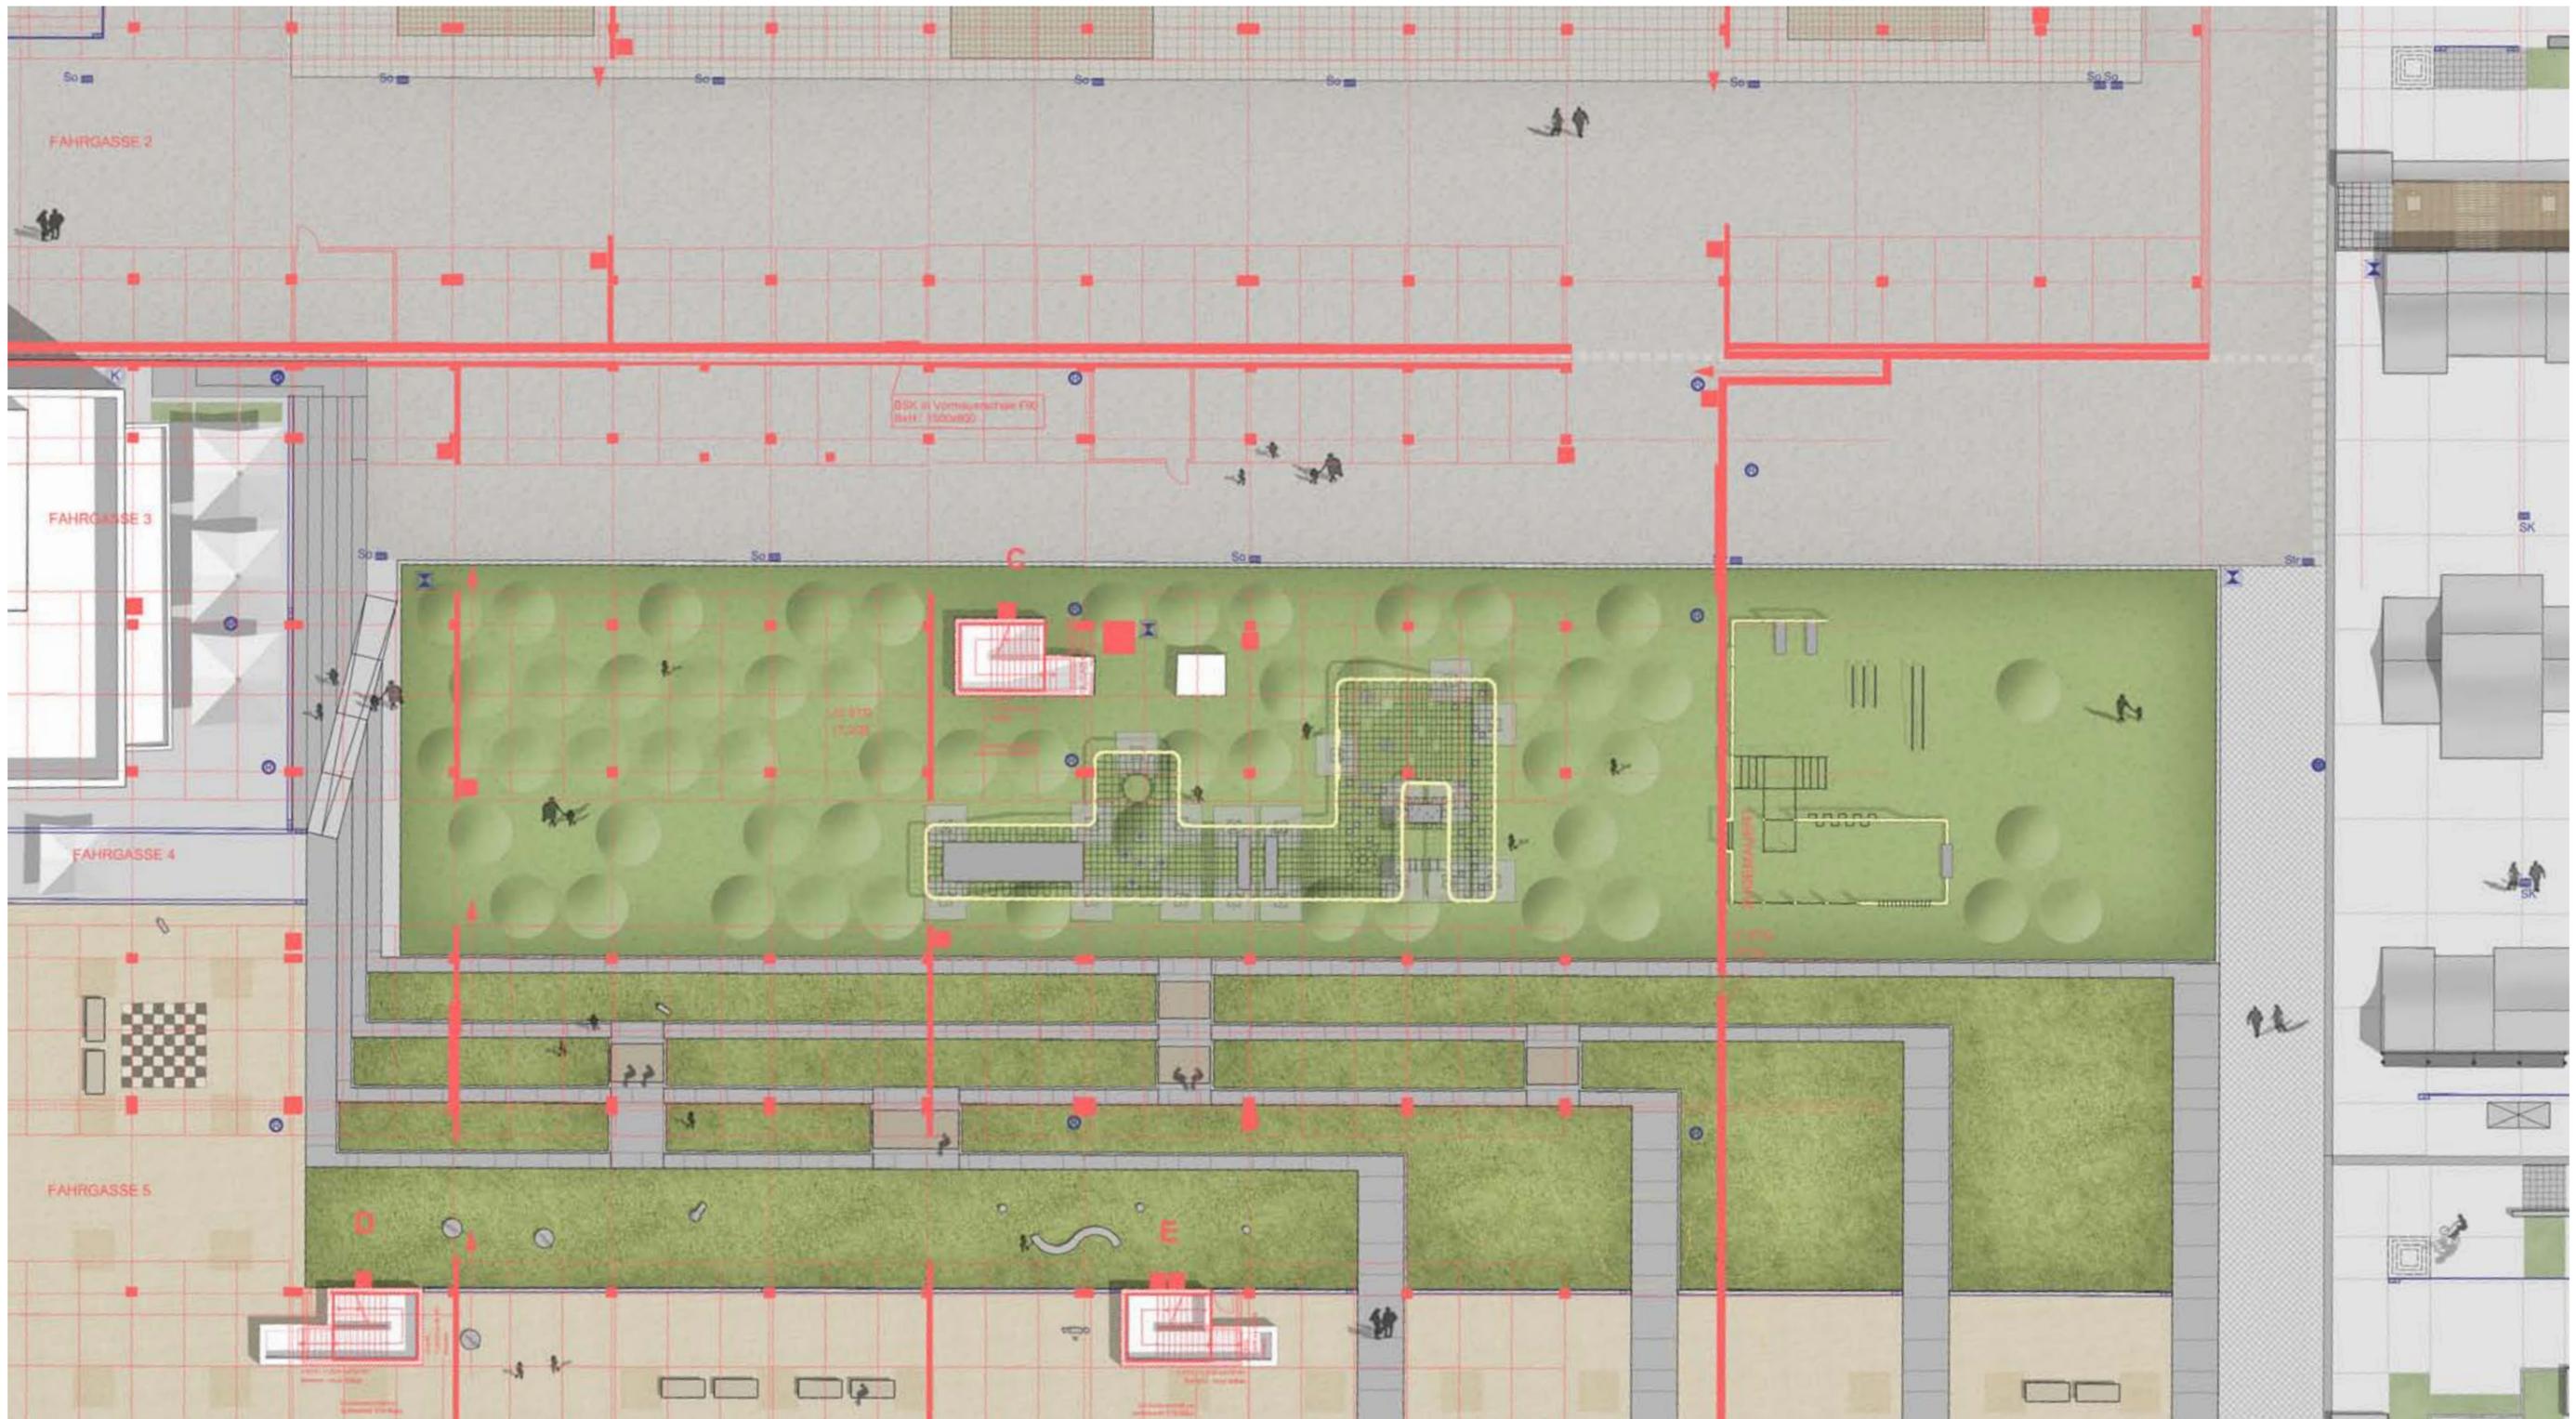

## Überlagerung Tiefgarage Variante 2



3D-Darstellungen in Zusammenarbeit mit Fa. Kompan GmbH.

FIN