



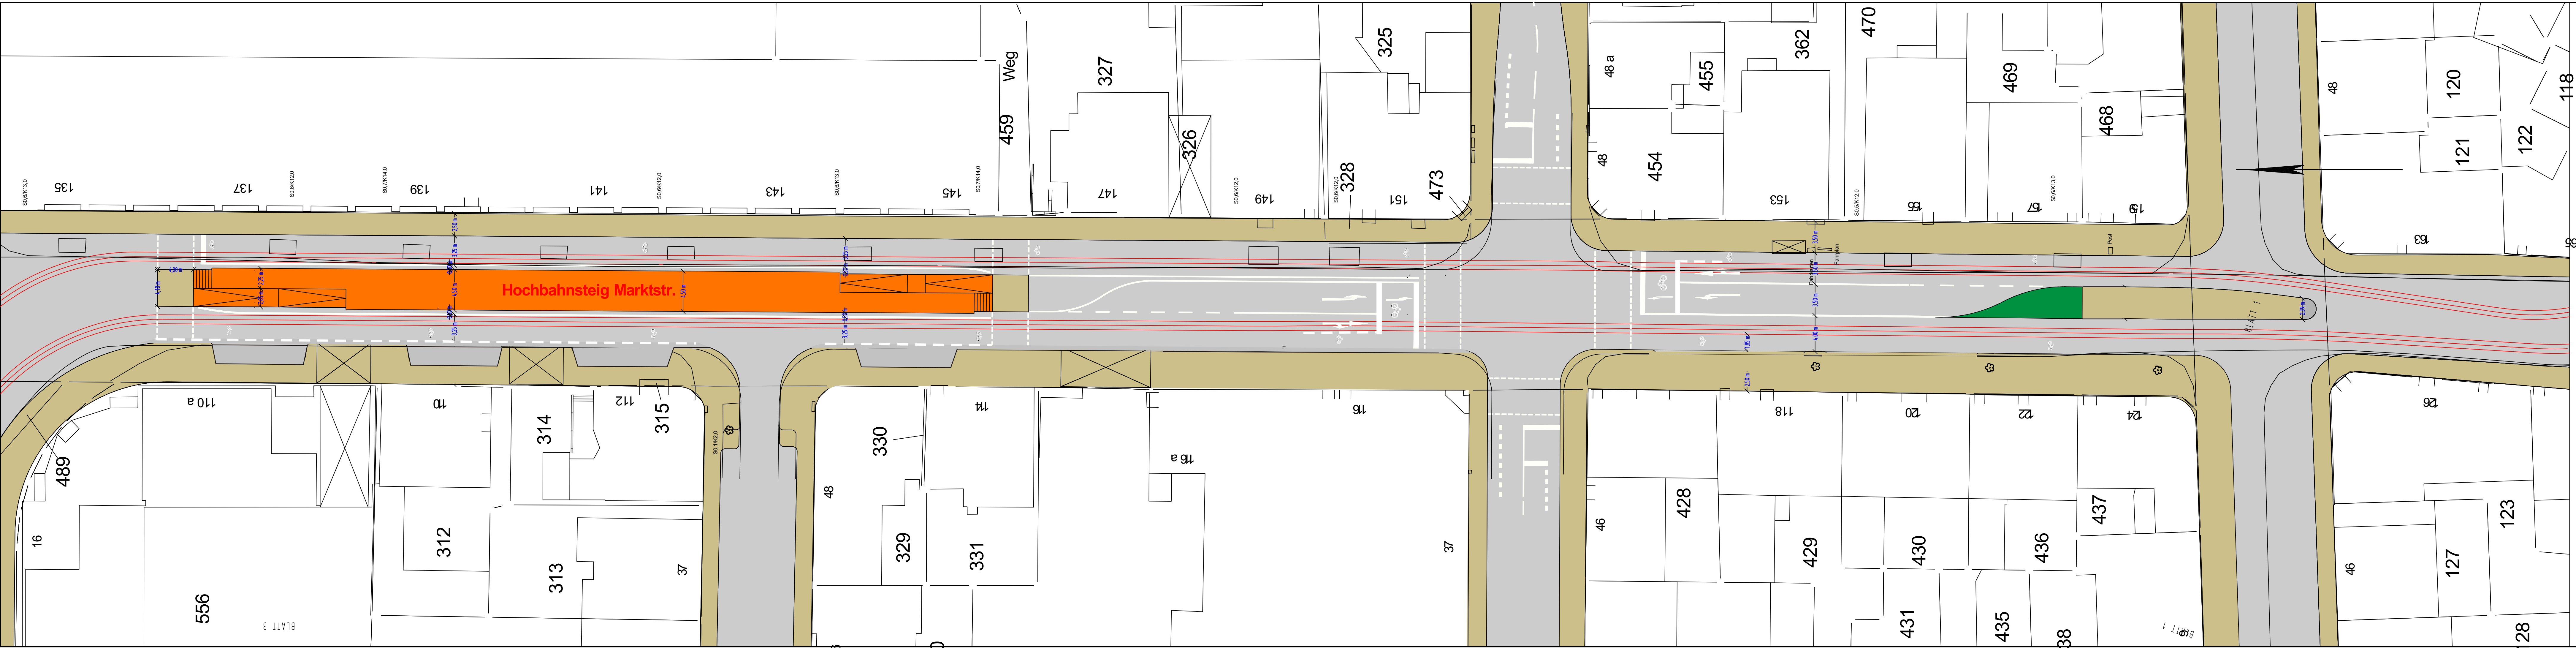

Anlage zum Änderungsantrag
StEA v. 14.03.17

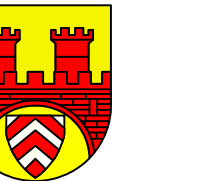

STADT BIELEFELD
AMT FÜR VERKEHR
- 660.21 - Konzeption der Verkehrsplanung

Vorplanung

Variantenvergleich
A.-Bebel-Str. Variante 1

Lageplan	Maßstab	1:250	bearb.	01/2016	Helmer
			gez.	10/2014	Helmer
	Plan Nr.	1	gepr.		
			Lärmschutz- ansprüche gepr. BZV		