



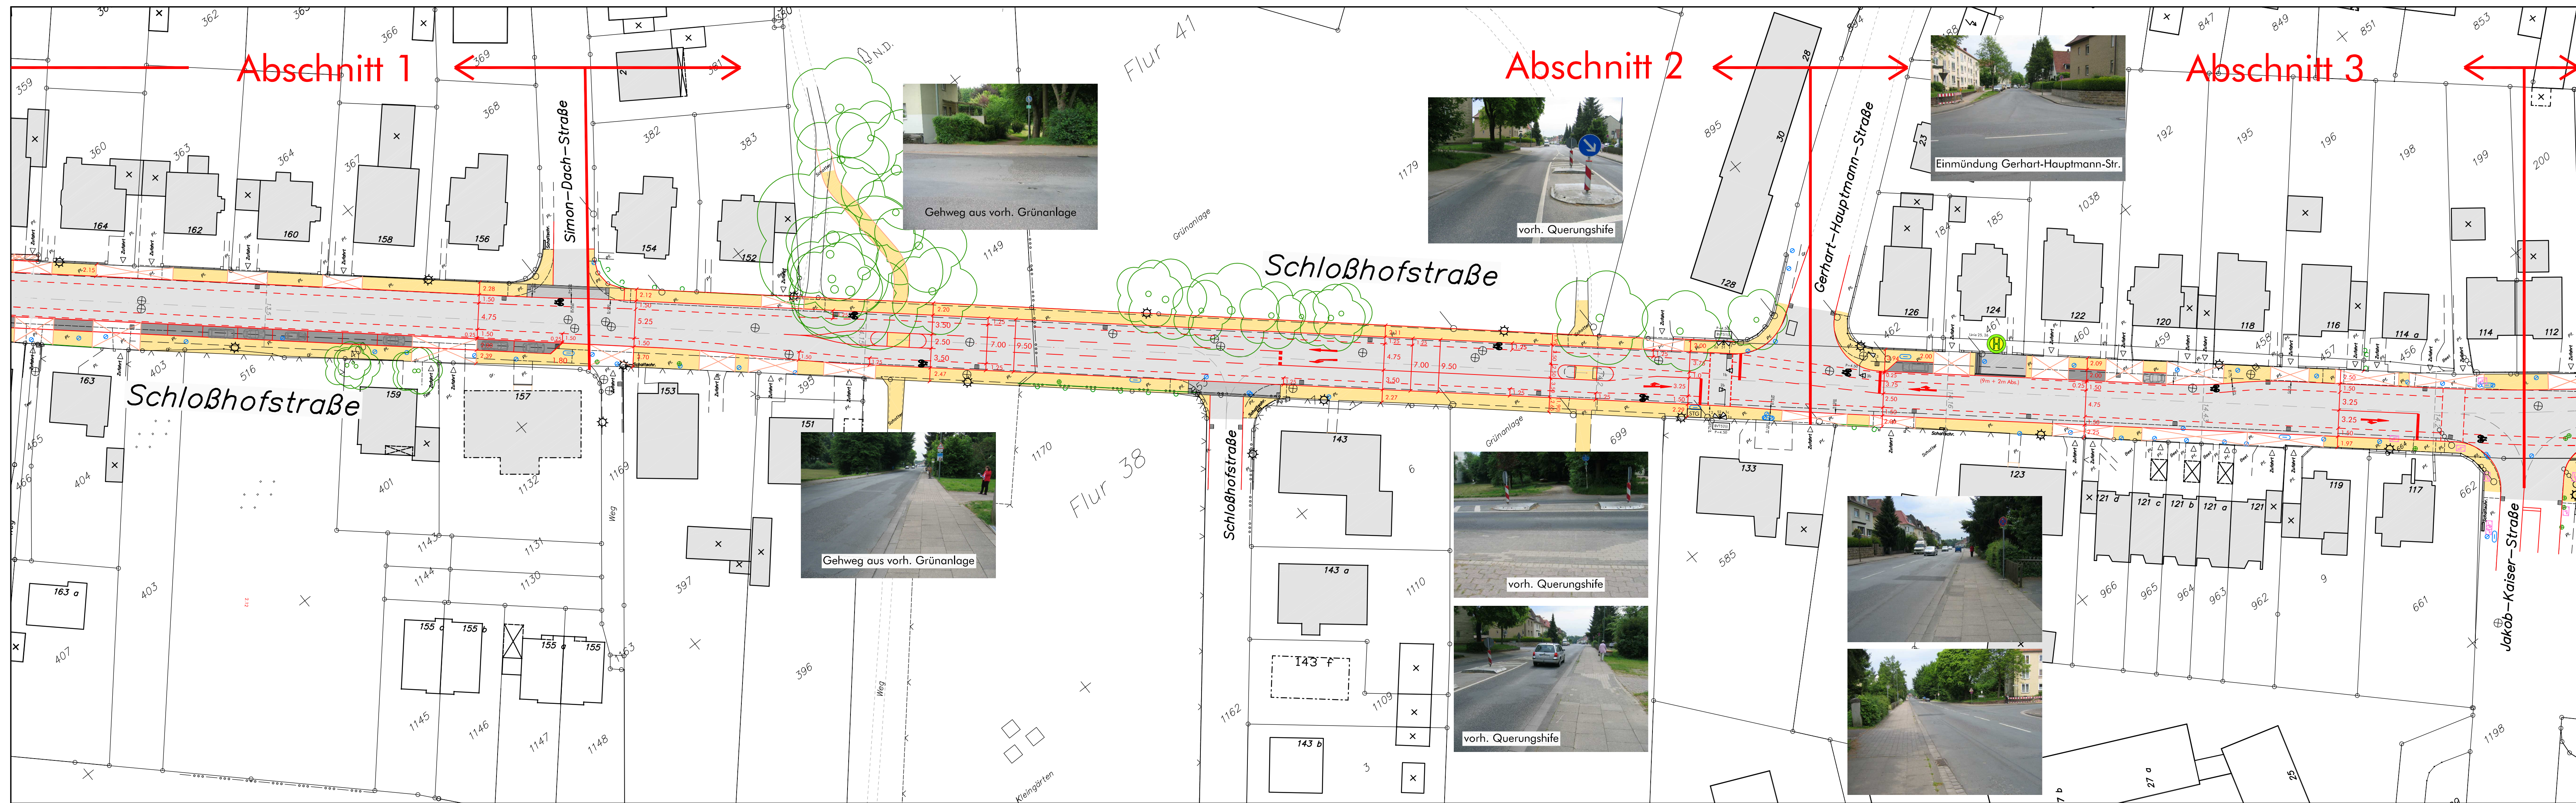

Stellplatzbilanz (gezählt/geplant):		
Abschnitt	gezählt	geplant
Schneiderstr. - Simon-Dach-Str.	13	12
G.-Hauptmann-Str. - J.-Kaiser-Str.	4	4

Legende:	
	Grünfläche
	Gehweg
	Radfahrrad-/Radweg
	Angebotstreifen/Schutzstreifen
	Gehweg/Radfahrer frei
	Fahrbahn
	Parkstreifen
	Bushaltestelle/Überfahren
	Grundstückzufahrt

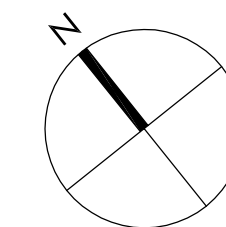


Planungsstand 06.02.2017

plan.b Ingenieurgesellschaft mbH
Mühlenstraße 31
33607 Bielefeld
Tel 0521/9676980
Fax 0521/9676985
Email info@planb-bielefeld.de

plan.b
Ingenieurgesellschaft mbH
Metzner, Goldbeck, Althoff


Nr.	Datum	Name
3		
2		
1		

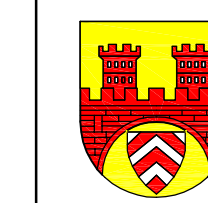

STADT BIELEFELD
AMT FÜR VERKEHR
- 660.22 - Verkehrswegeplanung


Umbau Schloßhofstraße
zwischen Voltmannstraße und Melanchthonstraße
Vorplanung

Lageplan Teil 2		Maßstab	Datum	Name
		1 : 500	04/2008	Metzner
		Plan Nr. 31345-102	gezeichnet 04/2008	Metzner
			gepr. BZV	
660.22	660.31	Anlage 6		

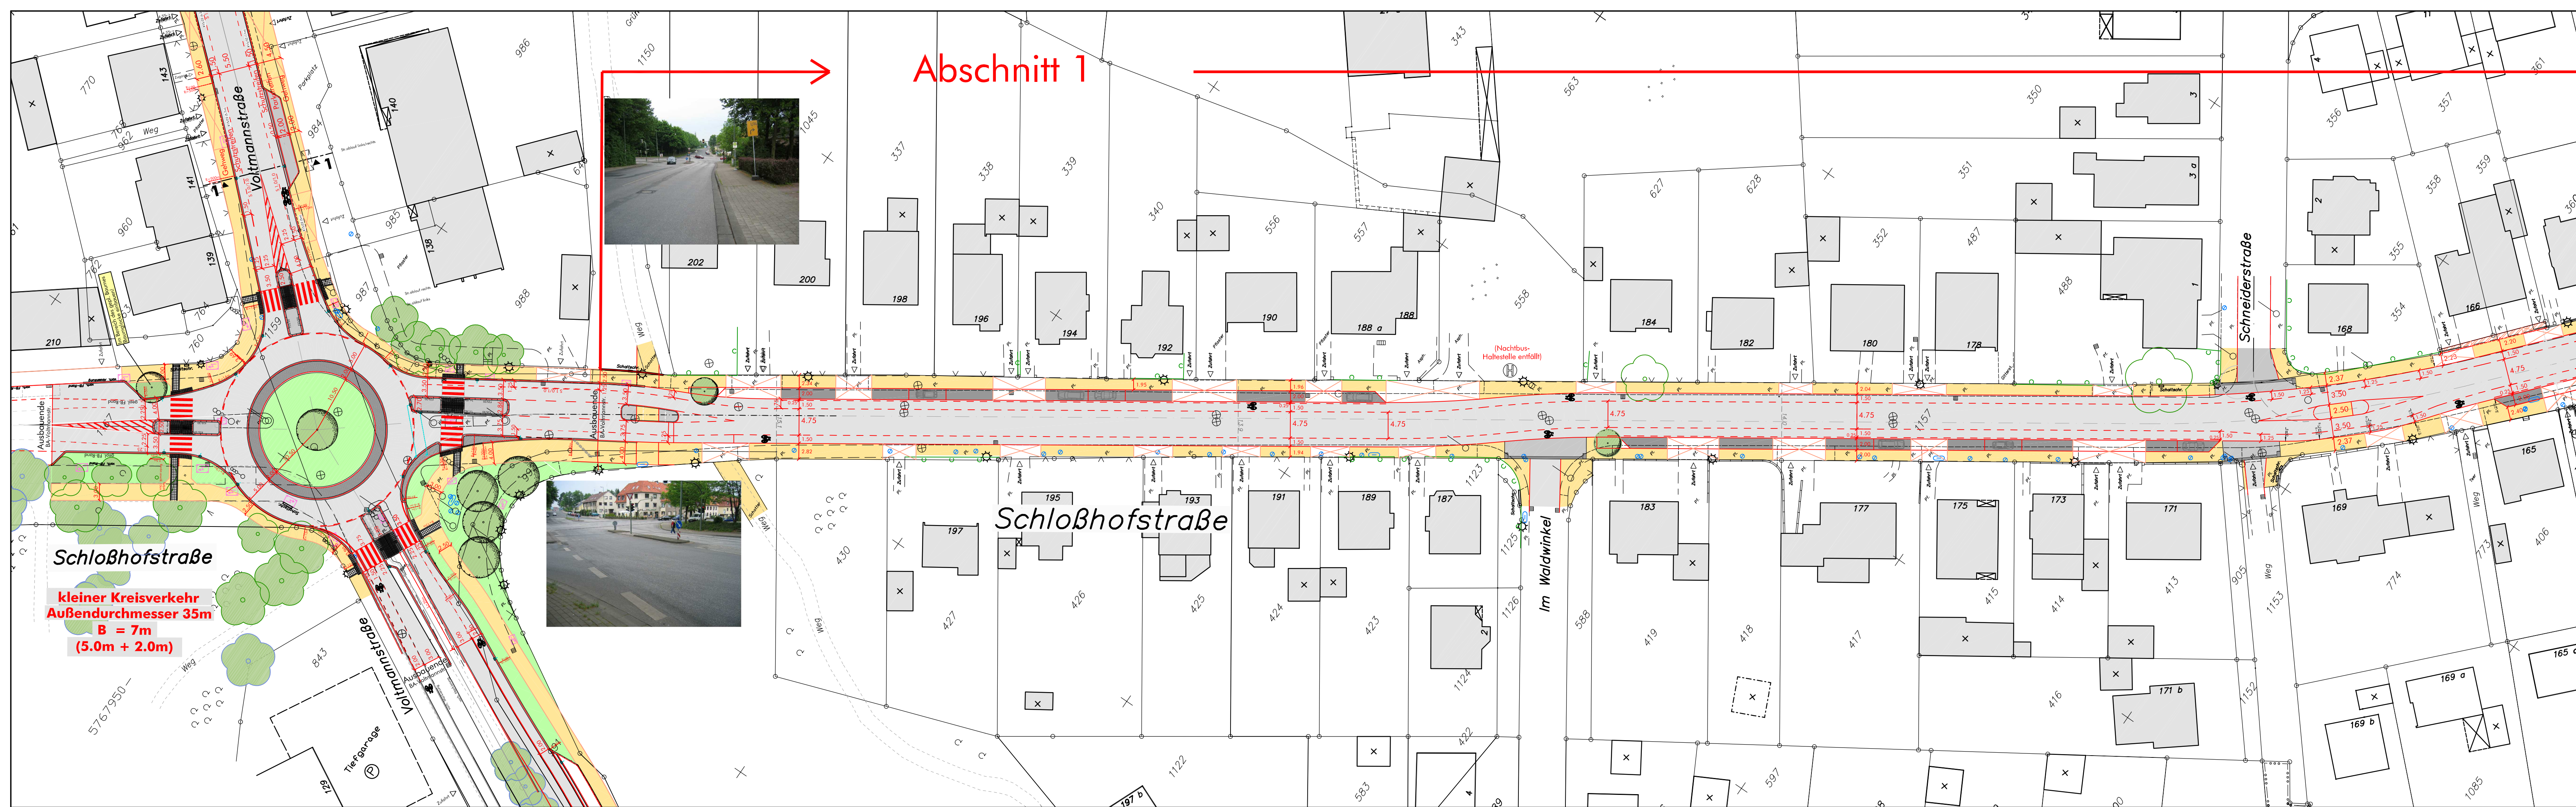

Stellplatzbilanz (gezählt/geplant):		
Abschnitt	gezählt	geplant
Voltmannstr. - Im Waldwinkel	14	11
Im Waldwinkel - Schneiderstr.	8	9

Legende:	
	Grünfläche
	Gehweg
	Radfahrrad-/Radweg
	Angebotstreifen/Schutzstreifen
	Gehweg/Radfahrer frei
	Fahrbahn
	Parkstreifen
	Bushaltestelle/Überfahren
	Grundstückzufahrt

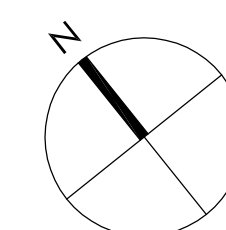


Planungsstand 06.02.2017

plan.b Ingenieurgesellschaft mbH
Mühlenstraße 31
33607 Bielefeld
Tel 0521/9676980
Fax 0521/9676985
Email info@planb-bielefeld.de

plan.b
Ingenieurgesellschaft mbH
Metzner, Goldbeck, Althoff

Nr.	Datum	Name
3		
2		
1		

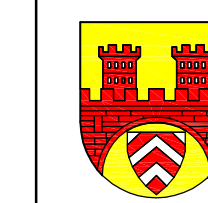

STADT BIELEFELD
AMT FÜR VERKEHR
- 660.22 - Verkehrswegeplanung

Umbau Schloßhofstraße
zwischen Voltmannstraße und Melanchthonstraße
Vorplanung

Lageplan Teil 1		Maßstab	Datum	Name
		1 : 500	04/2008	Metzner
		Plan Nr. 31345-101	gezeichnet 04/2008	Metzner
			gepr. BZV	
660.22	660.31	Anlage 6		