


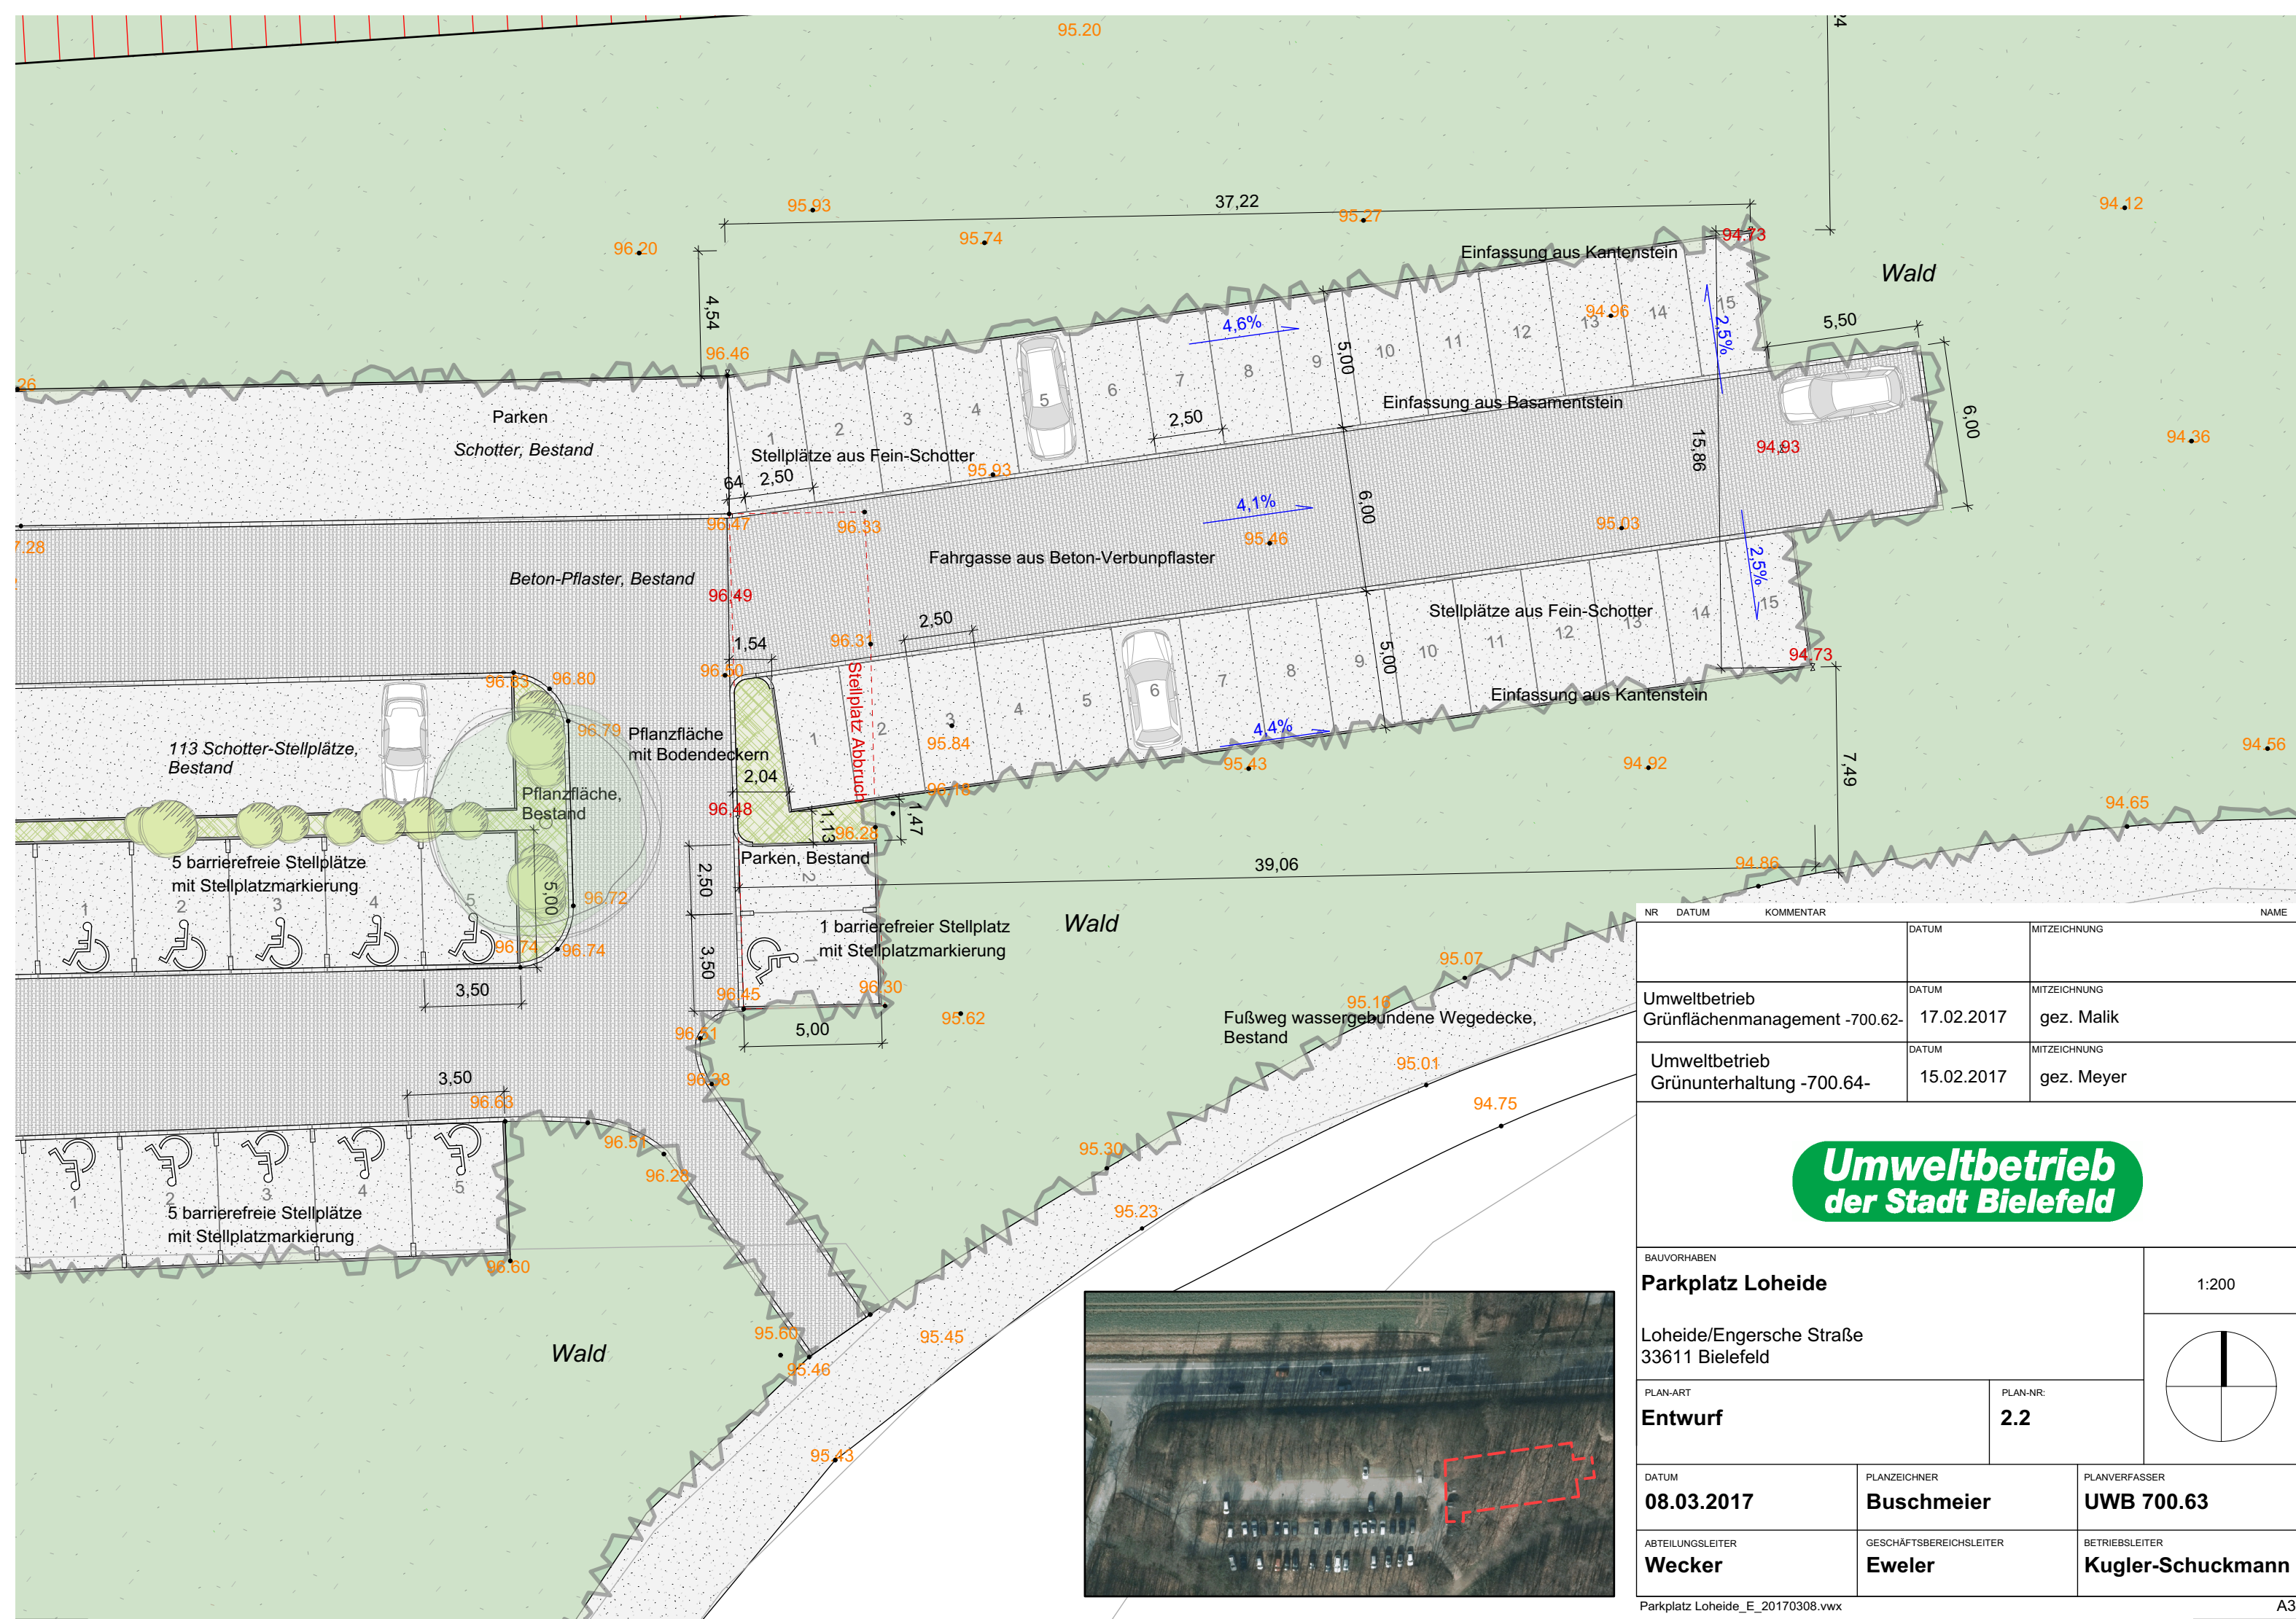

NR	DATUM	KOMMENTAR	DATUM	MITZEICHNUNG	NAME
Umweltbetrieb Grünflächenmanagement -700.62-			DATUM 17.02.2017	MITZEICHNUNG gez. Malik	
Umweltbetrieb Grünunterhaltung -700.64-			DATUM 15.02.2017	MITZEICHNUNG gez. Meyer	

Umweltbetrieb
der Stadt Bielefeld

BAUVORHABEN			1:200
Parkplatz Loheide			
Loheide/Engersche Straße 33611 Bielefeld			
PLAN-ART	PLAN-NR:		
Entwurf	2.2		

DATUM	PLANZEICHNER	PLANVERFASSER
08.03.2017	Buschmeier	UWB 700.63
ABTEILUNGSLEITER	GESCHÄFTSBEREICHSL EITER	BETRIEBSLEITER
Wecker	Eweler	Kugler-Schuckmann