


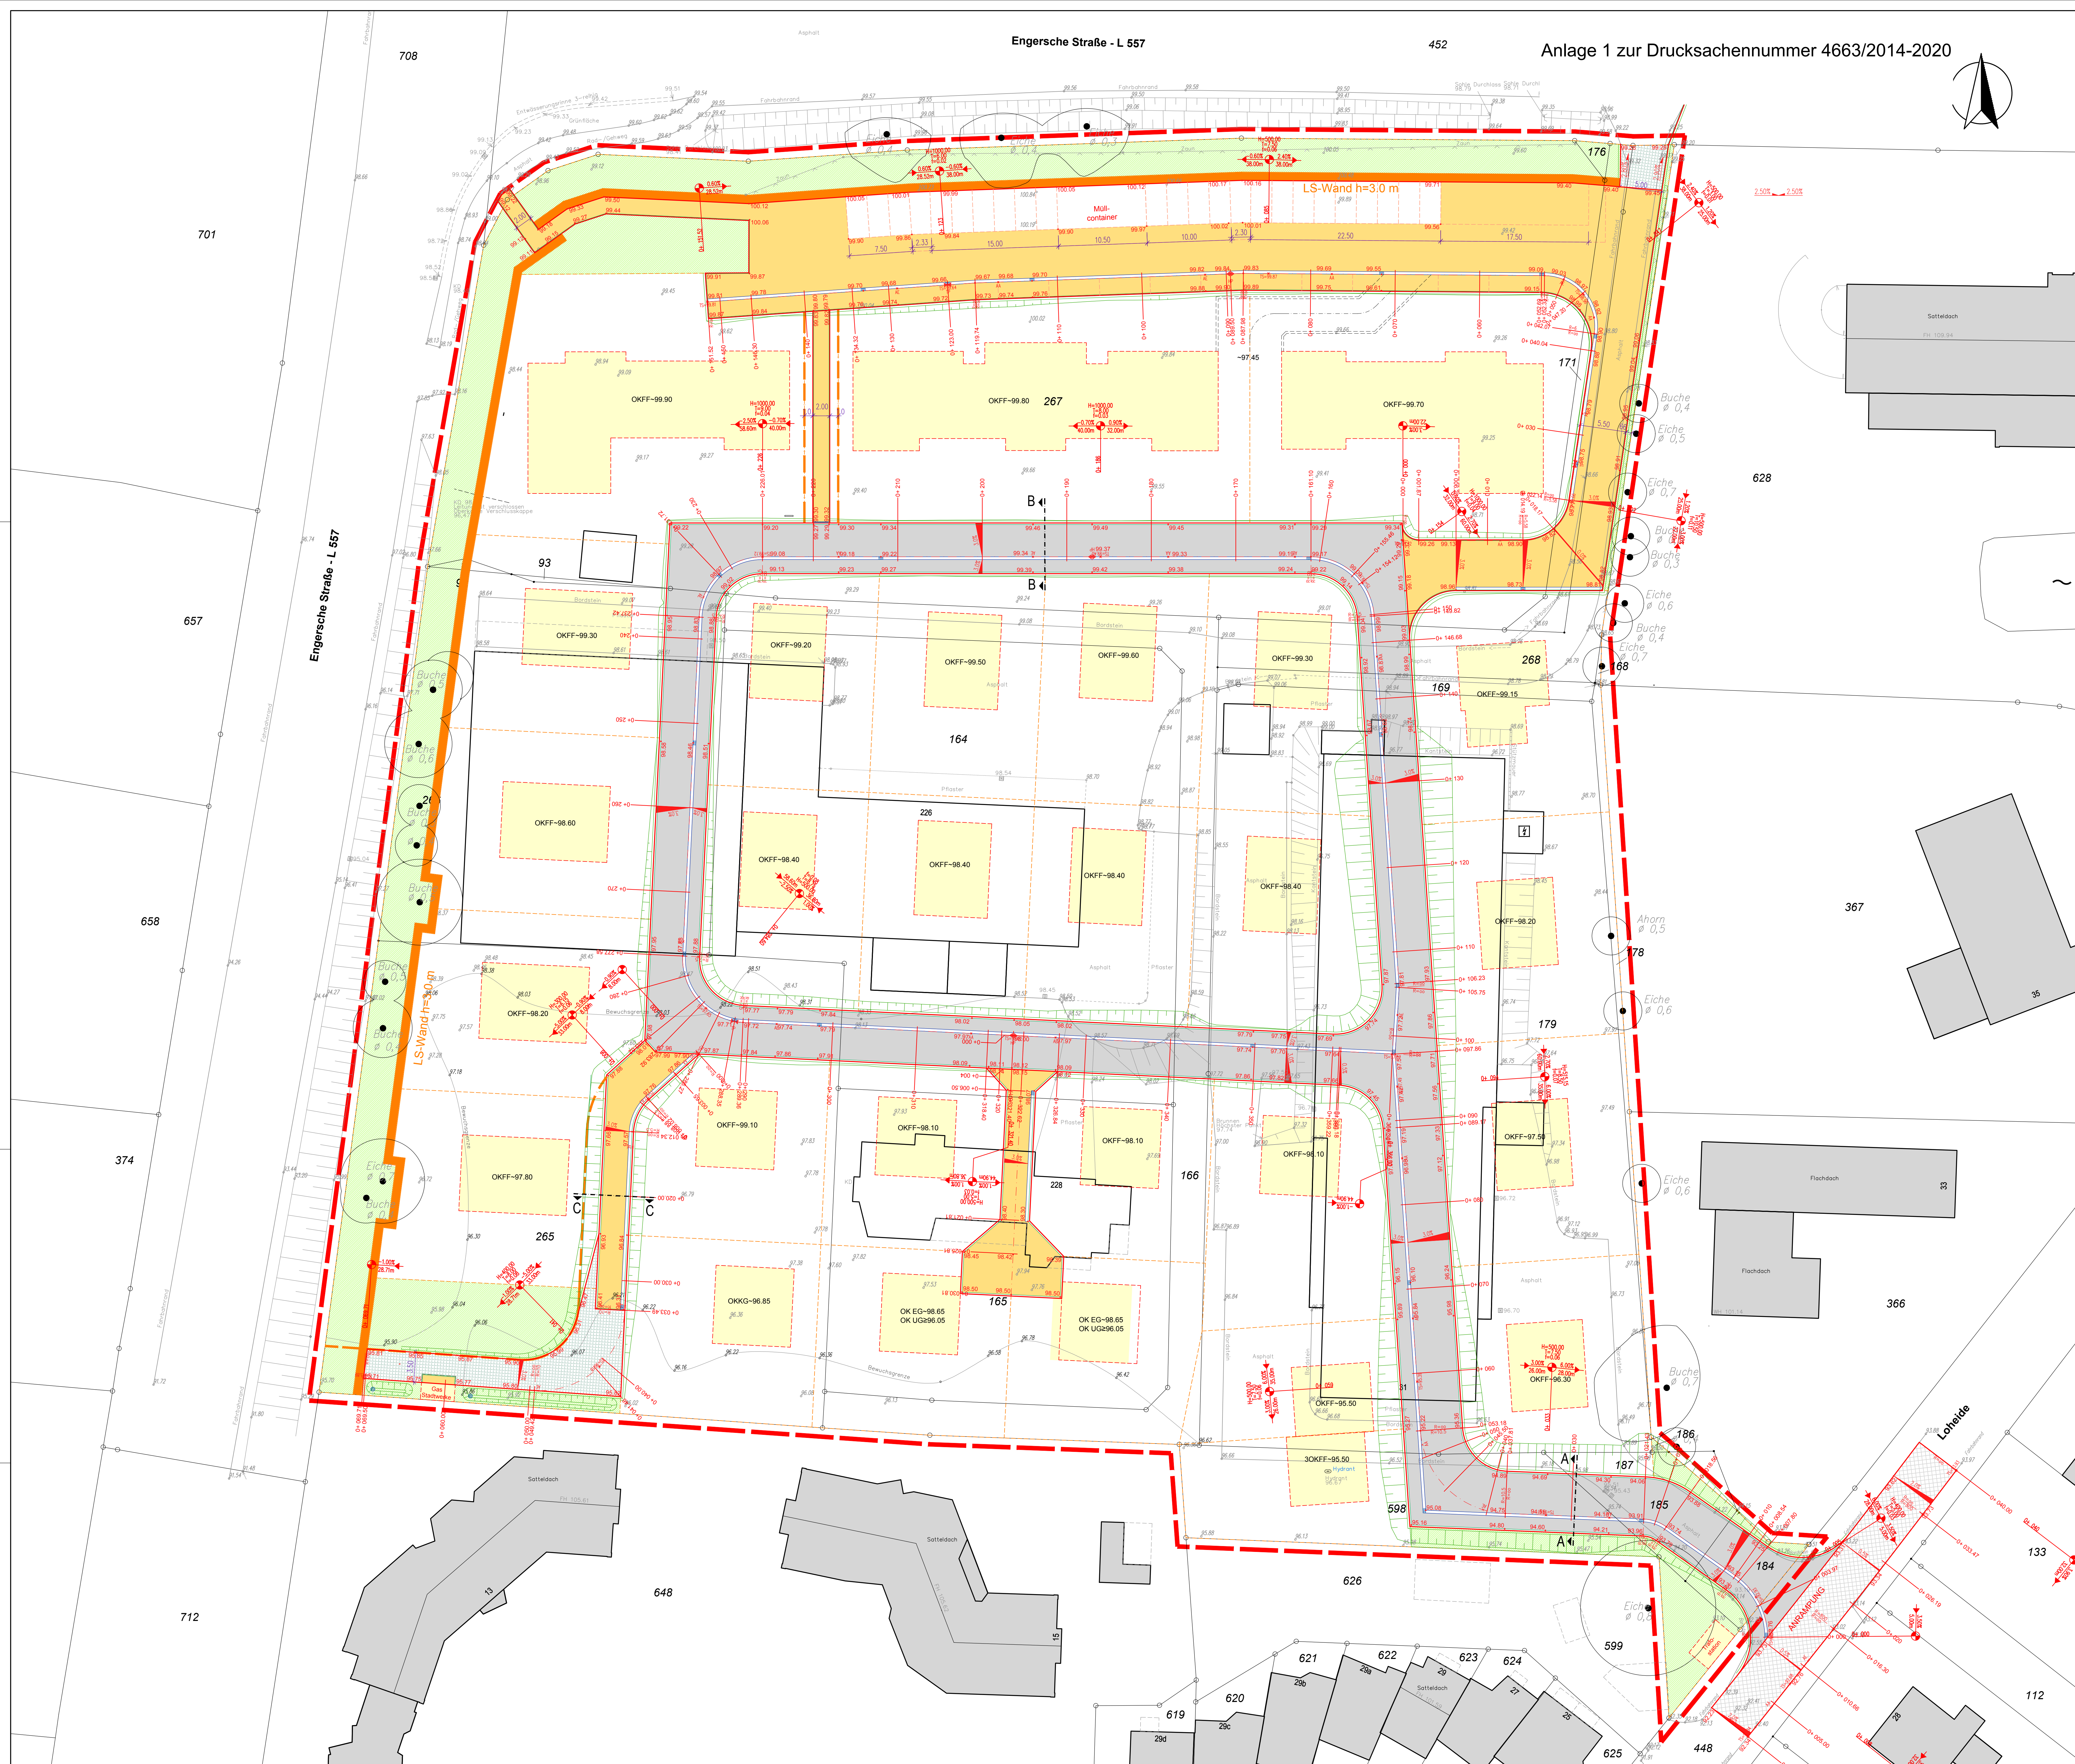

Legende

- Gebäude
- Grundstücksfläche
- Verkehrsfläche öffentlich
- Schotter
- Verkehrsfläche privat
- Grünfläche
- Rasengittersteine
- Anrampung

Flächenzusammenstellung:

Grundstücksflächen: rd. 16.250
Verkehrsfläche öffentlich: rd. 2.500 m²
Verkehrsfläche privat (1-3): rd. 1.650 m²
Grünflächen und Sonstiges: rd. 2.570 m²
Gesamtfläche: rd. 22.970 m²

Hinweise:

Vermessung: VB Meyer Steinhagen, Feb. 2014 (UTM)
Kanalbestand: Stadt Bielefeld, Feb. 2015 (digitalisiert)
B-Plan: Tischmann Schrooten, Vorentwurf Juli 2015 (UTM)

D			
C			
B			
A			
Index	Datum	gez.	Änderung

Erschließungsträger	Planer
Friedrich-Wilhelm Verse	GESELLSCHAFT FÜR PLANUNG
Erschließungs GmbH & Co. KG	UND BAULEITUNG MBH
Engersche Straße 228	INGENIEURPLAN
33611 Bielefeld	INGENIEURPLAN

STADT BIELEFELD	rd. 16.250
AMT FÜR VERKEHR	rd. 2.500 m²
- 660.22 - Verkehrswegeplanung	rd. 1.650 m²
	rd. 2.570 m²
	rd. 22.970 m²

Erschließung Loh...	
B-Plan N...	
"Wohn...	
ang -	

Planart	1 : 250	Datum	Name
Oberflächenplanung	Blattgröße: 1189x0,841 = 1,0 m²	bearbeitet	Kampling
	Plan Nr.	gezeichnet	
	50-101	geprüft	
		anstandslos	
660.22	660.31	660.32	aufgestellt