


Y 32470850.581
X 5754240.320

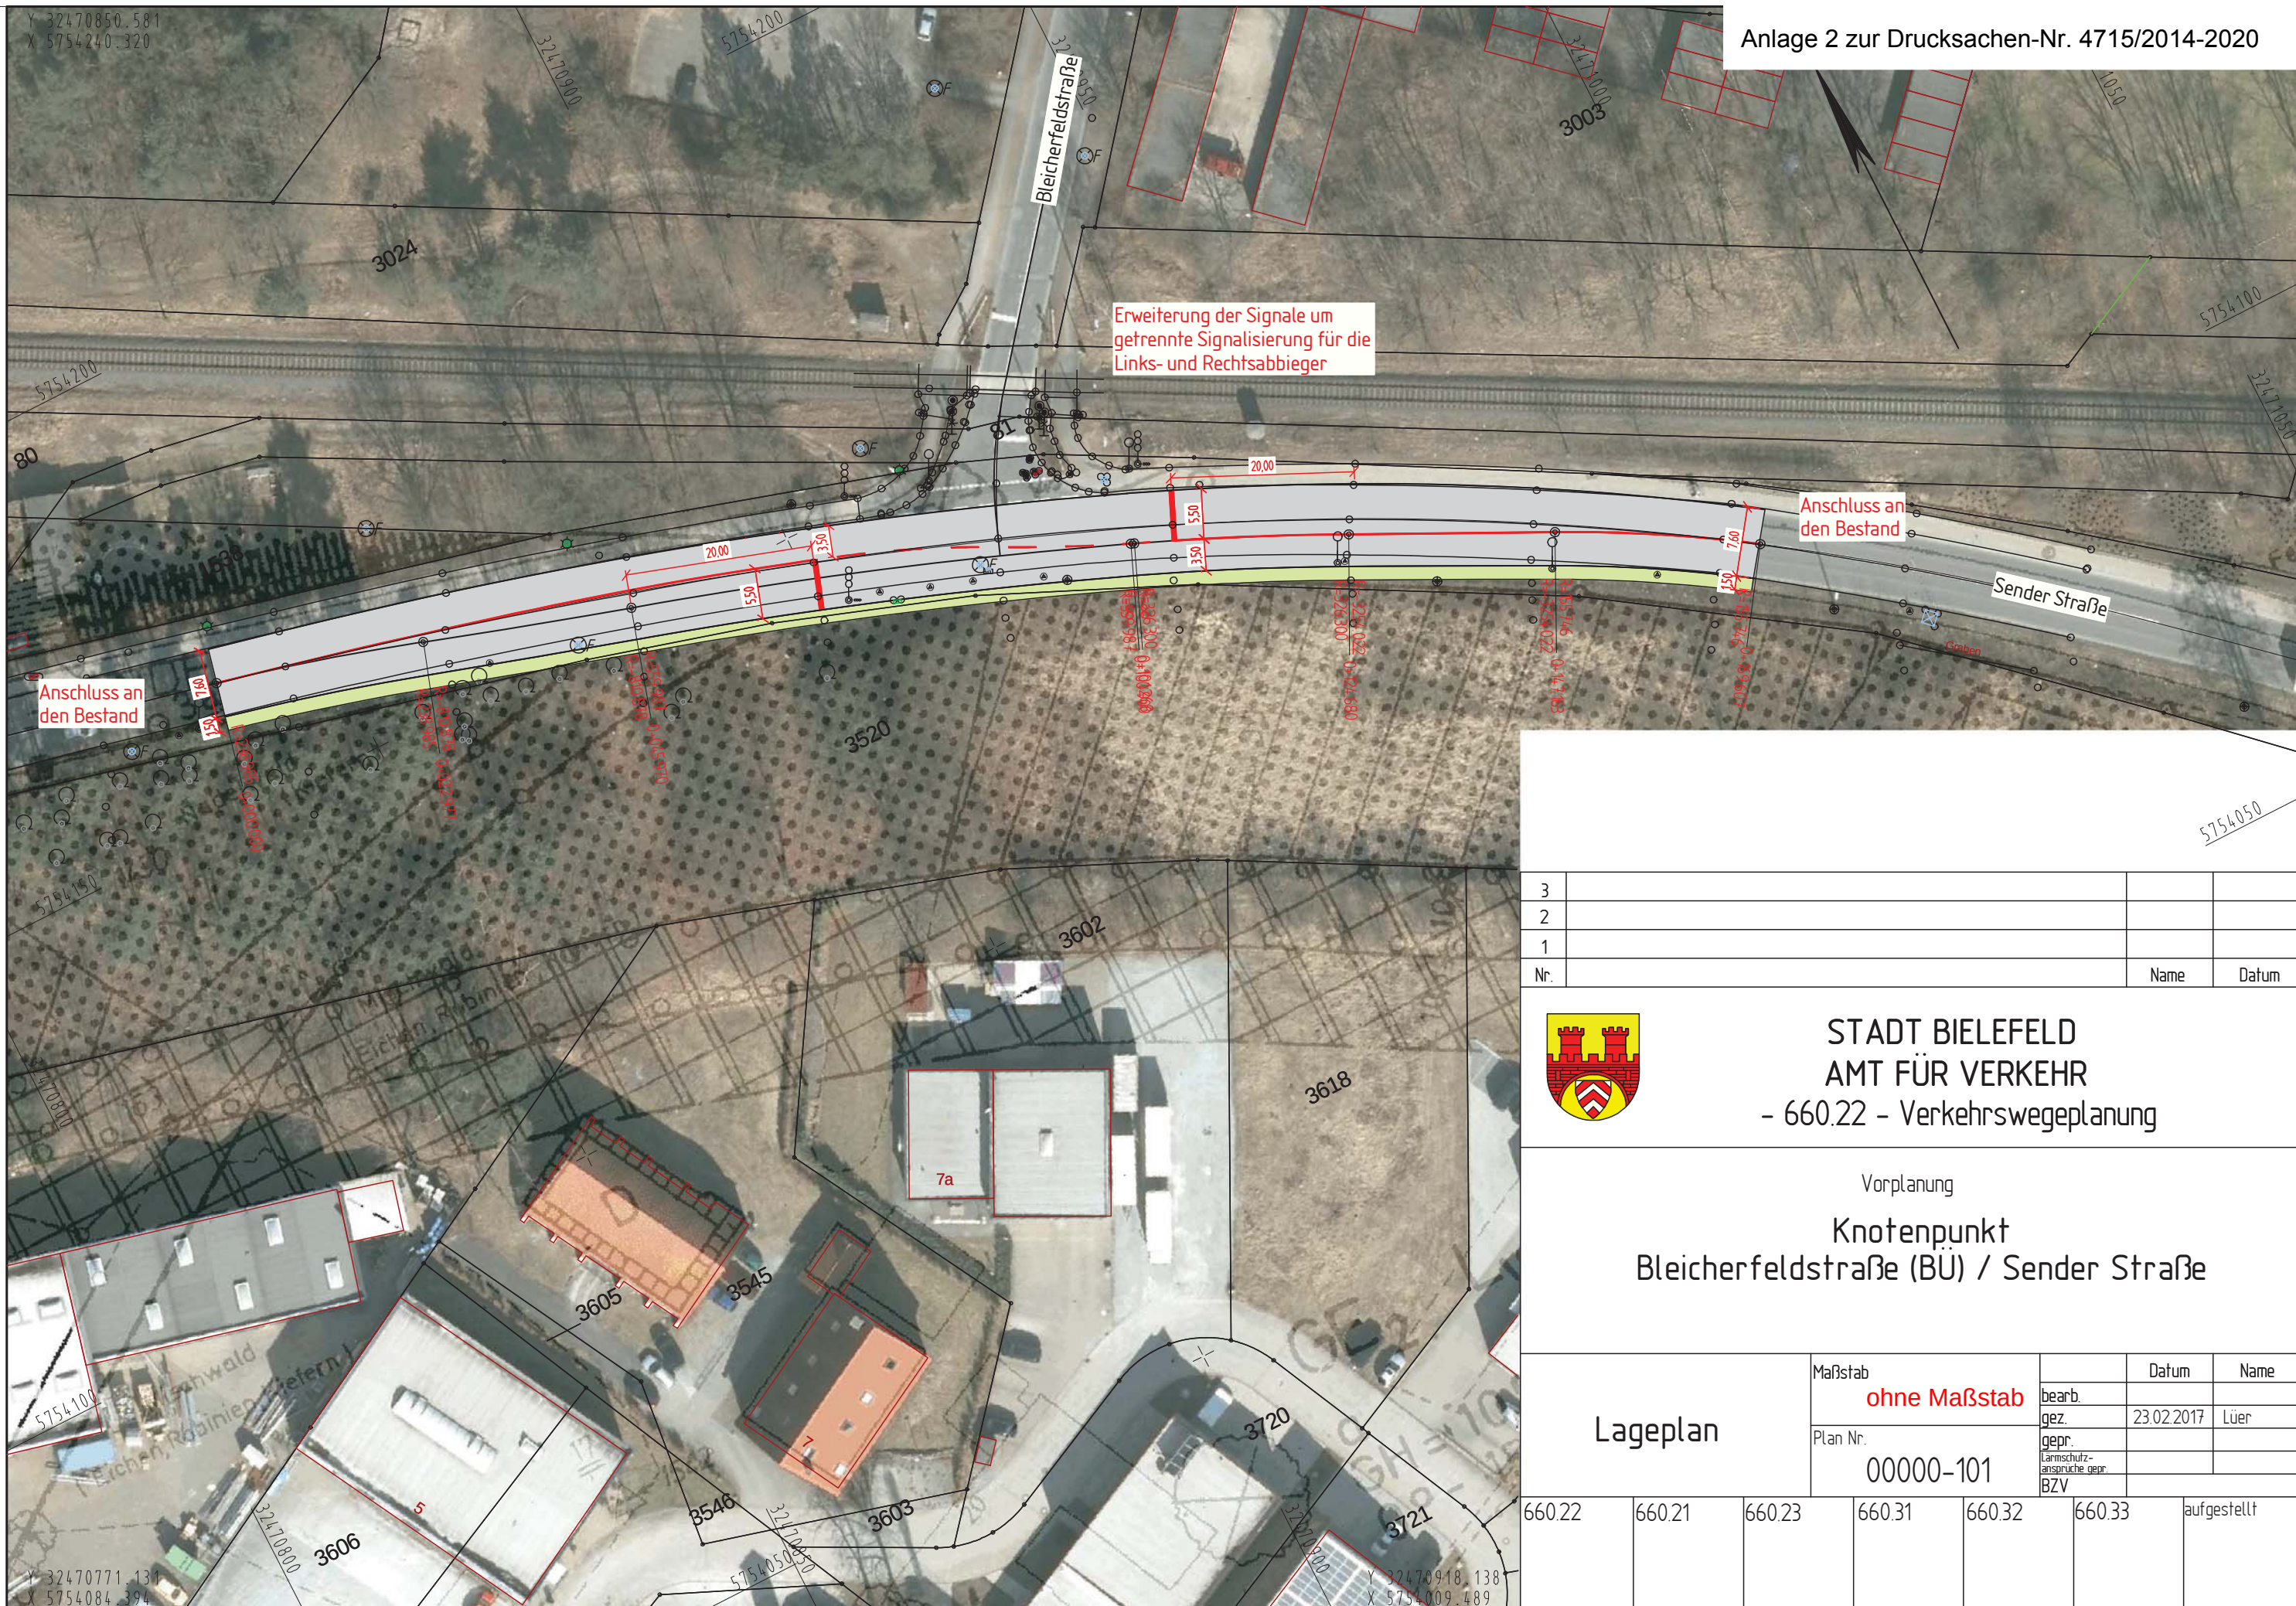

3			
2			
1			
Nr.		Name	Datum



STADT BIELEFELD
AMT FÜR VERKEHR
- 660.22 - Verkehrswegeplanung

Vorplanung
Knotenpunkt
Bleicherfeldstraße (BU) / Sender Straße

Lageplan					Maßstab		Datum	Name
					ohne Maßstab	bearb.		
					Plan Nr.	gez.	23.02.2017	Lüer
					00000-101	gepr.		
660.22	660.21	660.23	660.31	660.32	660.33	aufgestellt		