
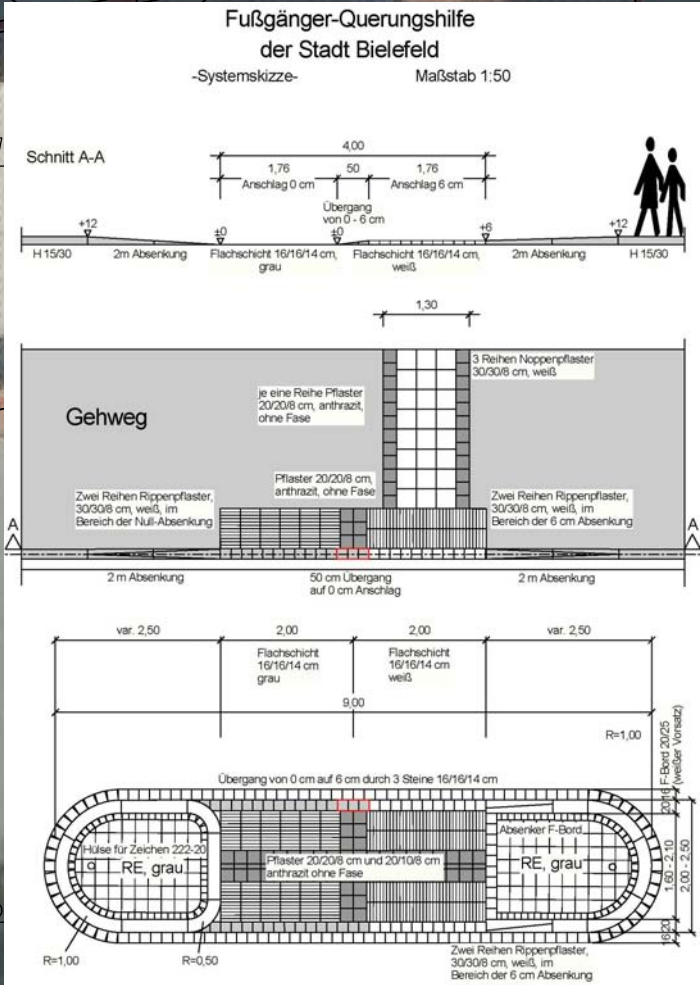
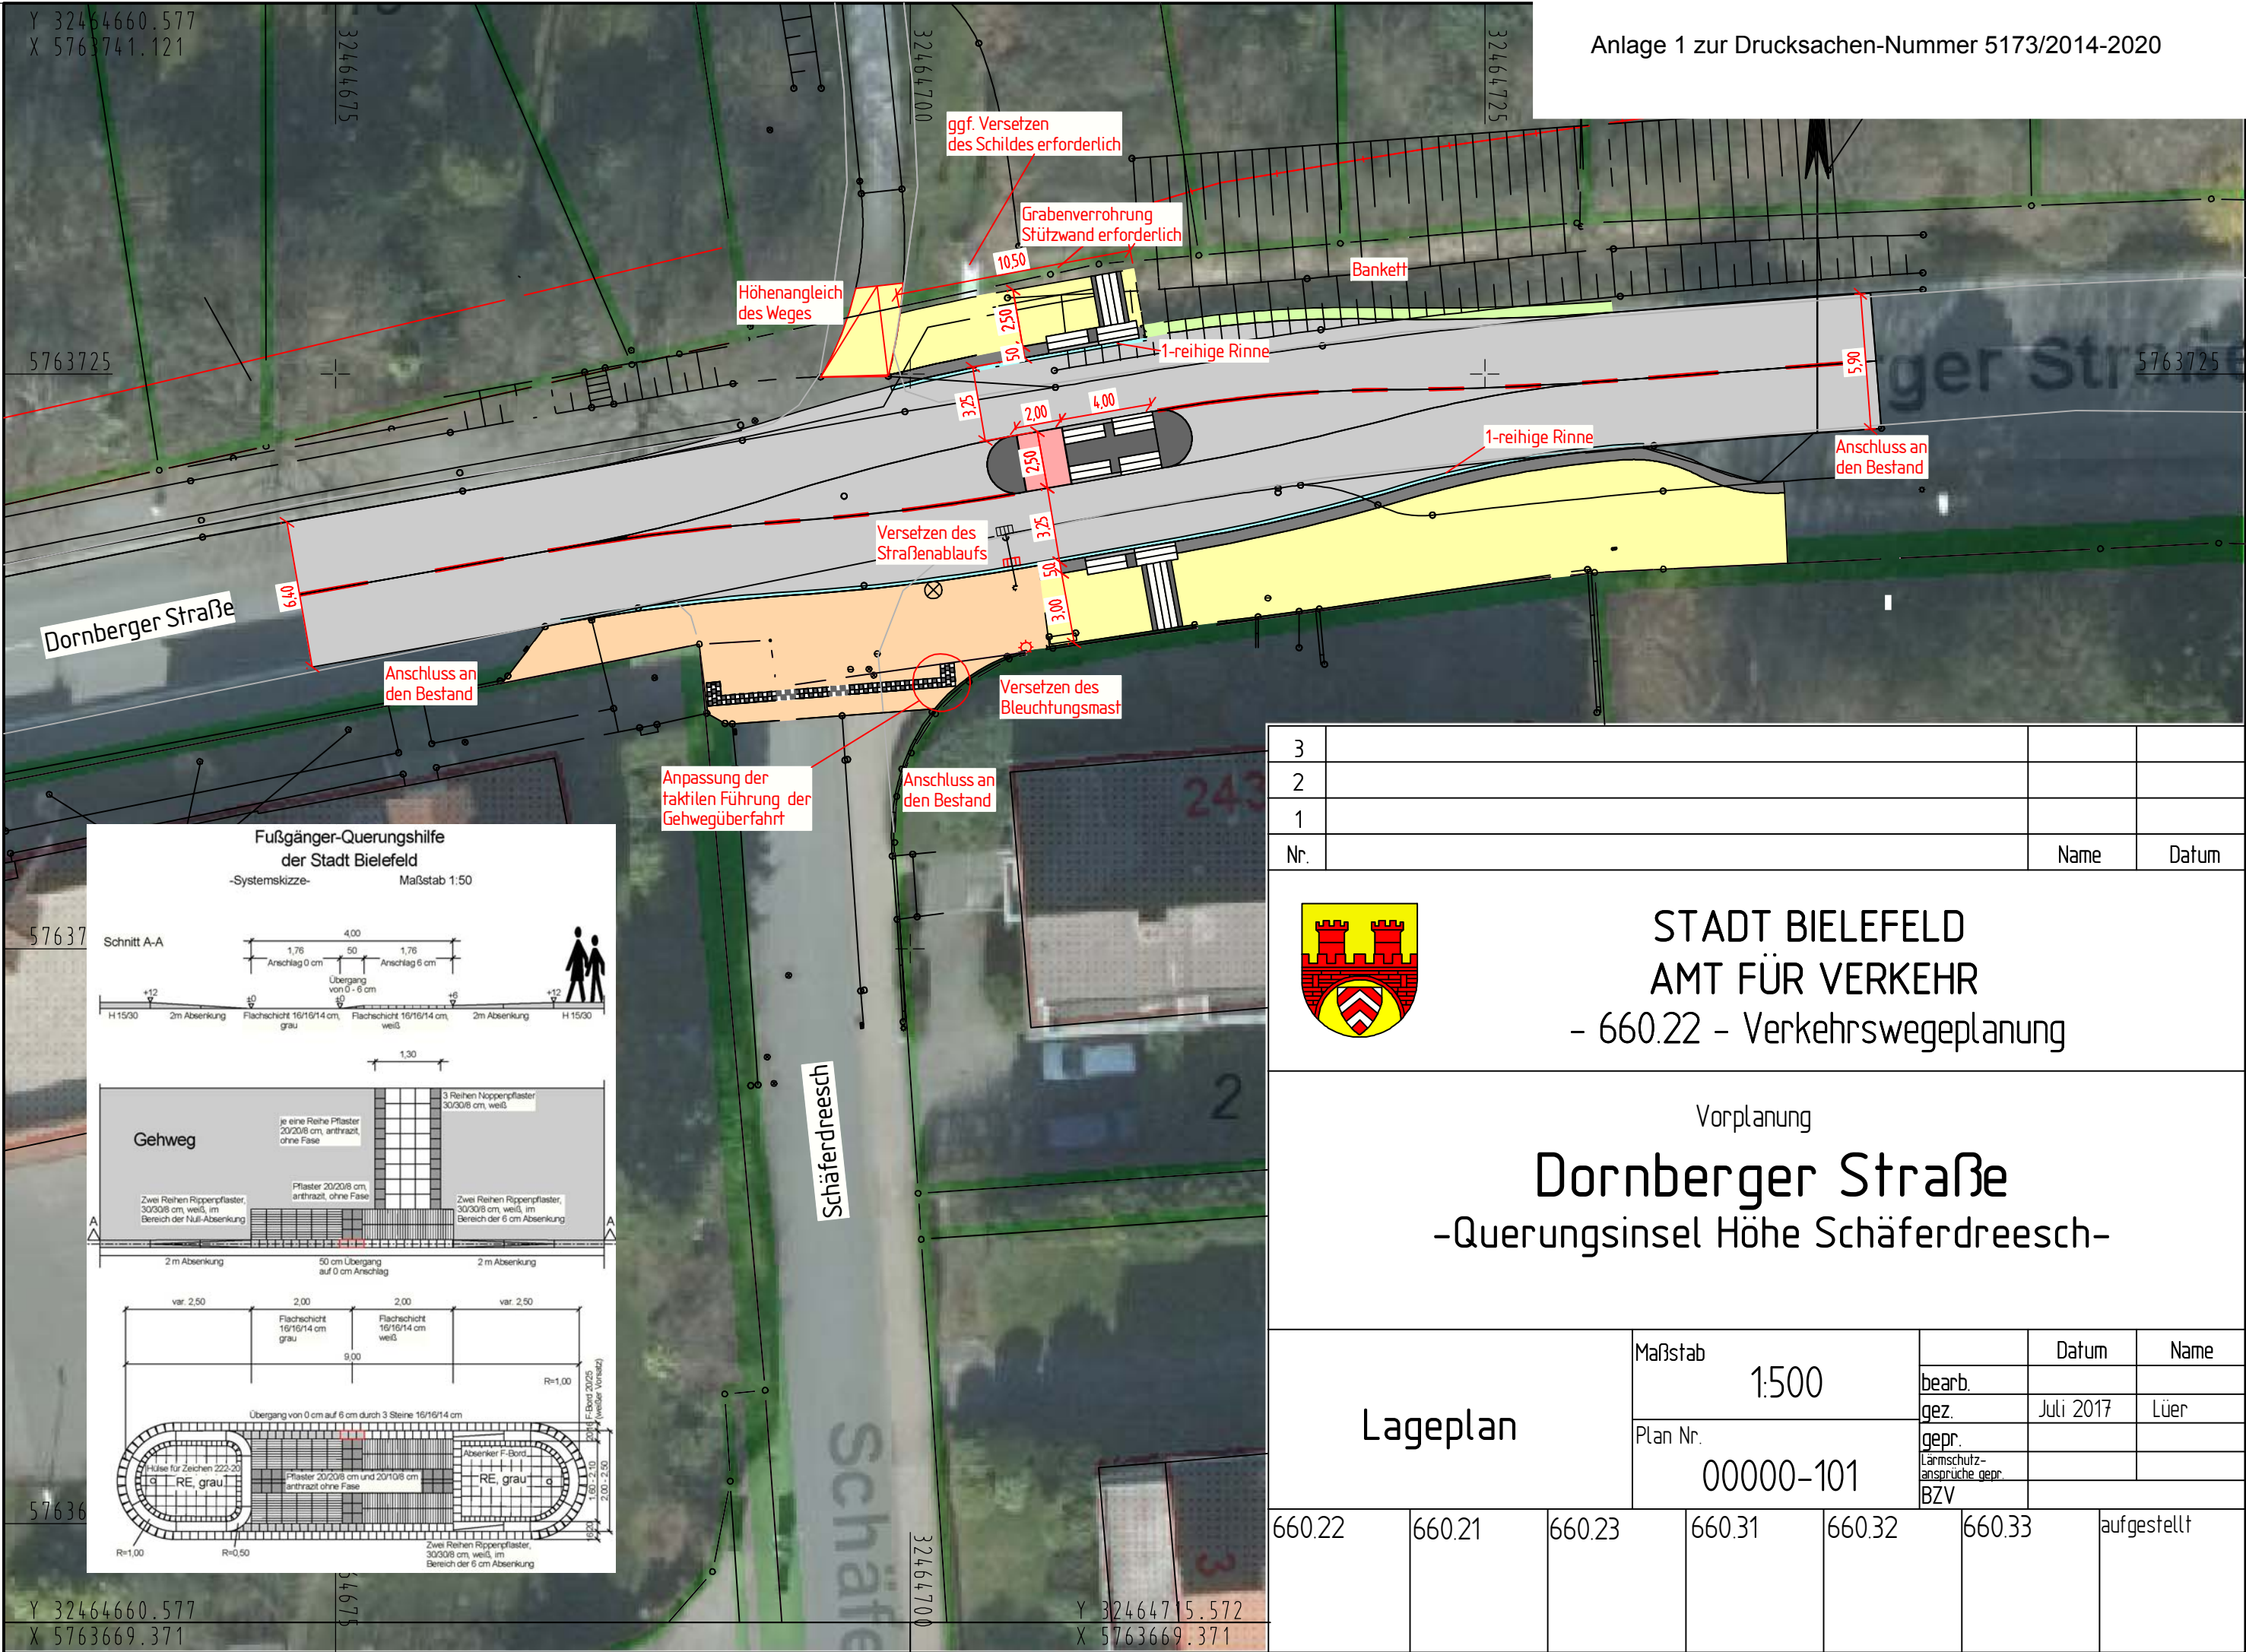


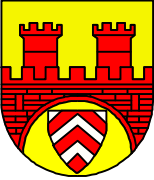

3					
2					
1					
Nr.				Name	Datum
 STADT BIELEFELD AMT FÜR VERKEHR - 660.22 - Verkehrswegeplanung					
Vorplanung Dornberger Straße -Querungsinsel Höhe Schäferdreesch-					
Lageplan		Maßstab			
		1:500			
		Plan Nr.			
		00000-101			
		bearb.		Datum	Name
		gez.		Juli 2017	Lür
		gepr.			
		Lärmschutz-ansprüche gepr.			
		BZV			
660.22	660.21	660.23	660.31	660.32	660.33
					aufgestellt