


7

Ravensberger Spinnerei, Bielefeld, Febr. 1906.




Zeichnung für die Darstellung einer Einfriedigungsmauer nebst Stachel.

Maßstab 1:100. Blatt 1.

Neue Ansicht.

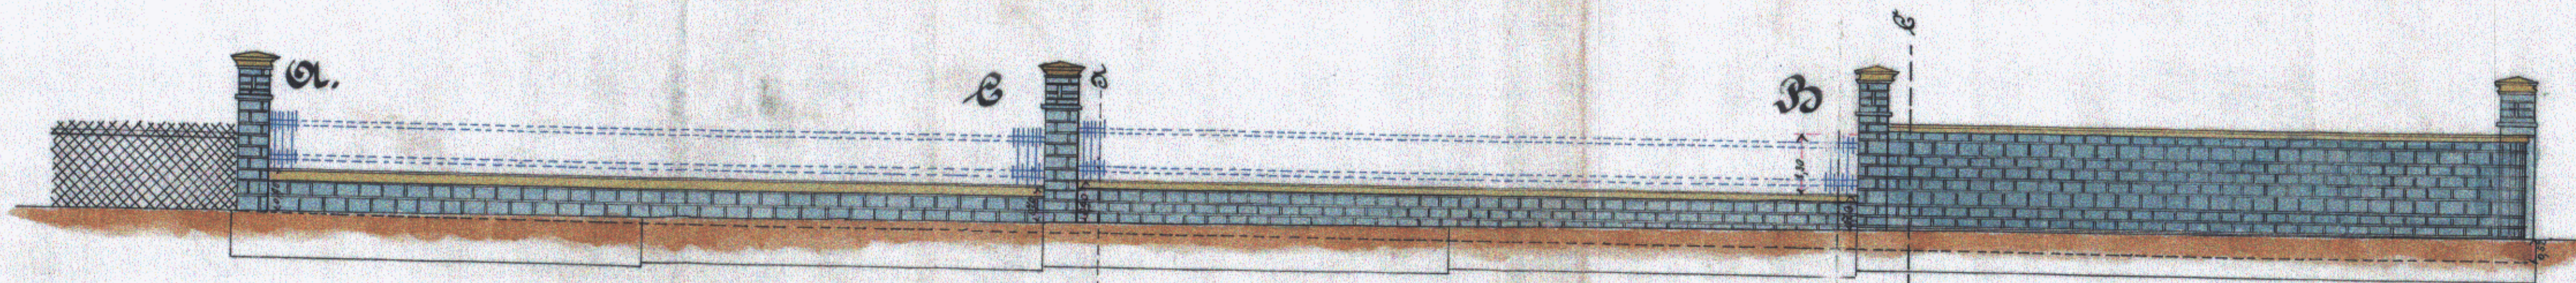

Anm.: der Stachel der Einfriedigung darf nur 9,65 m zu 100 m. nicht für 10,75 m sein!

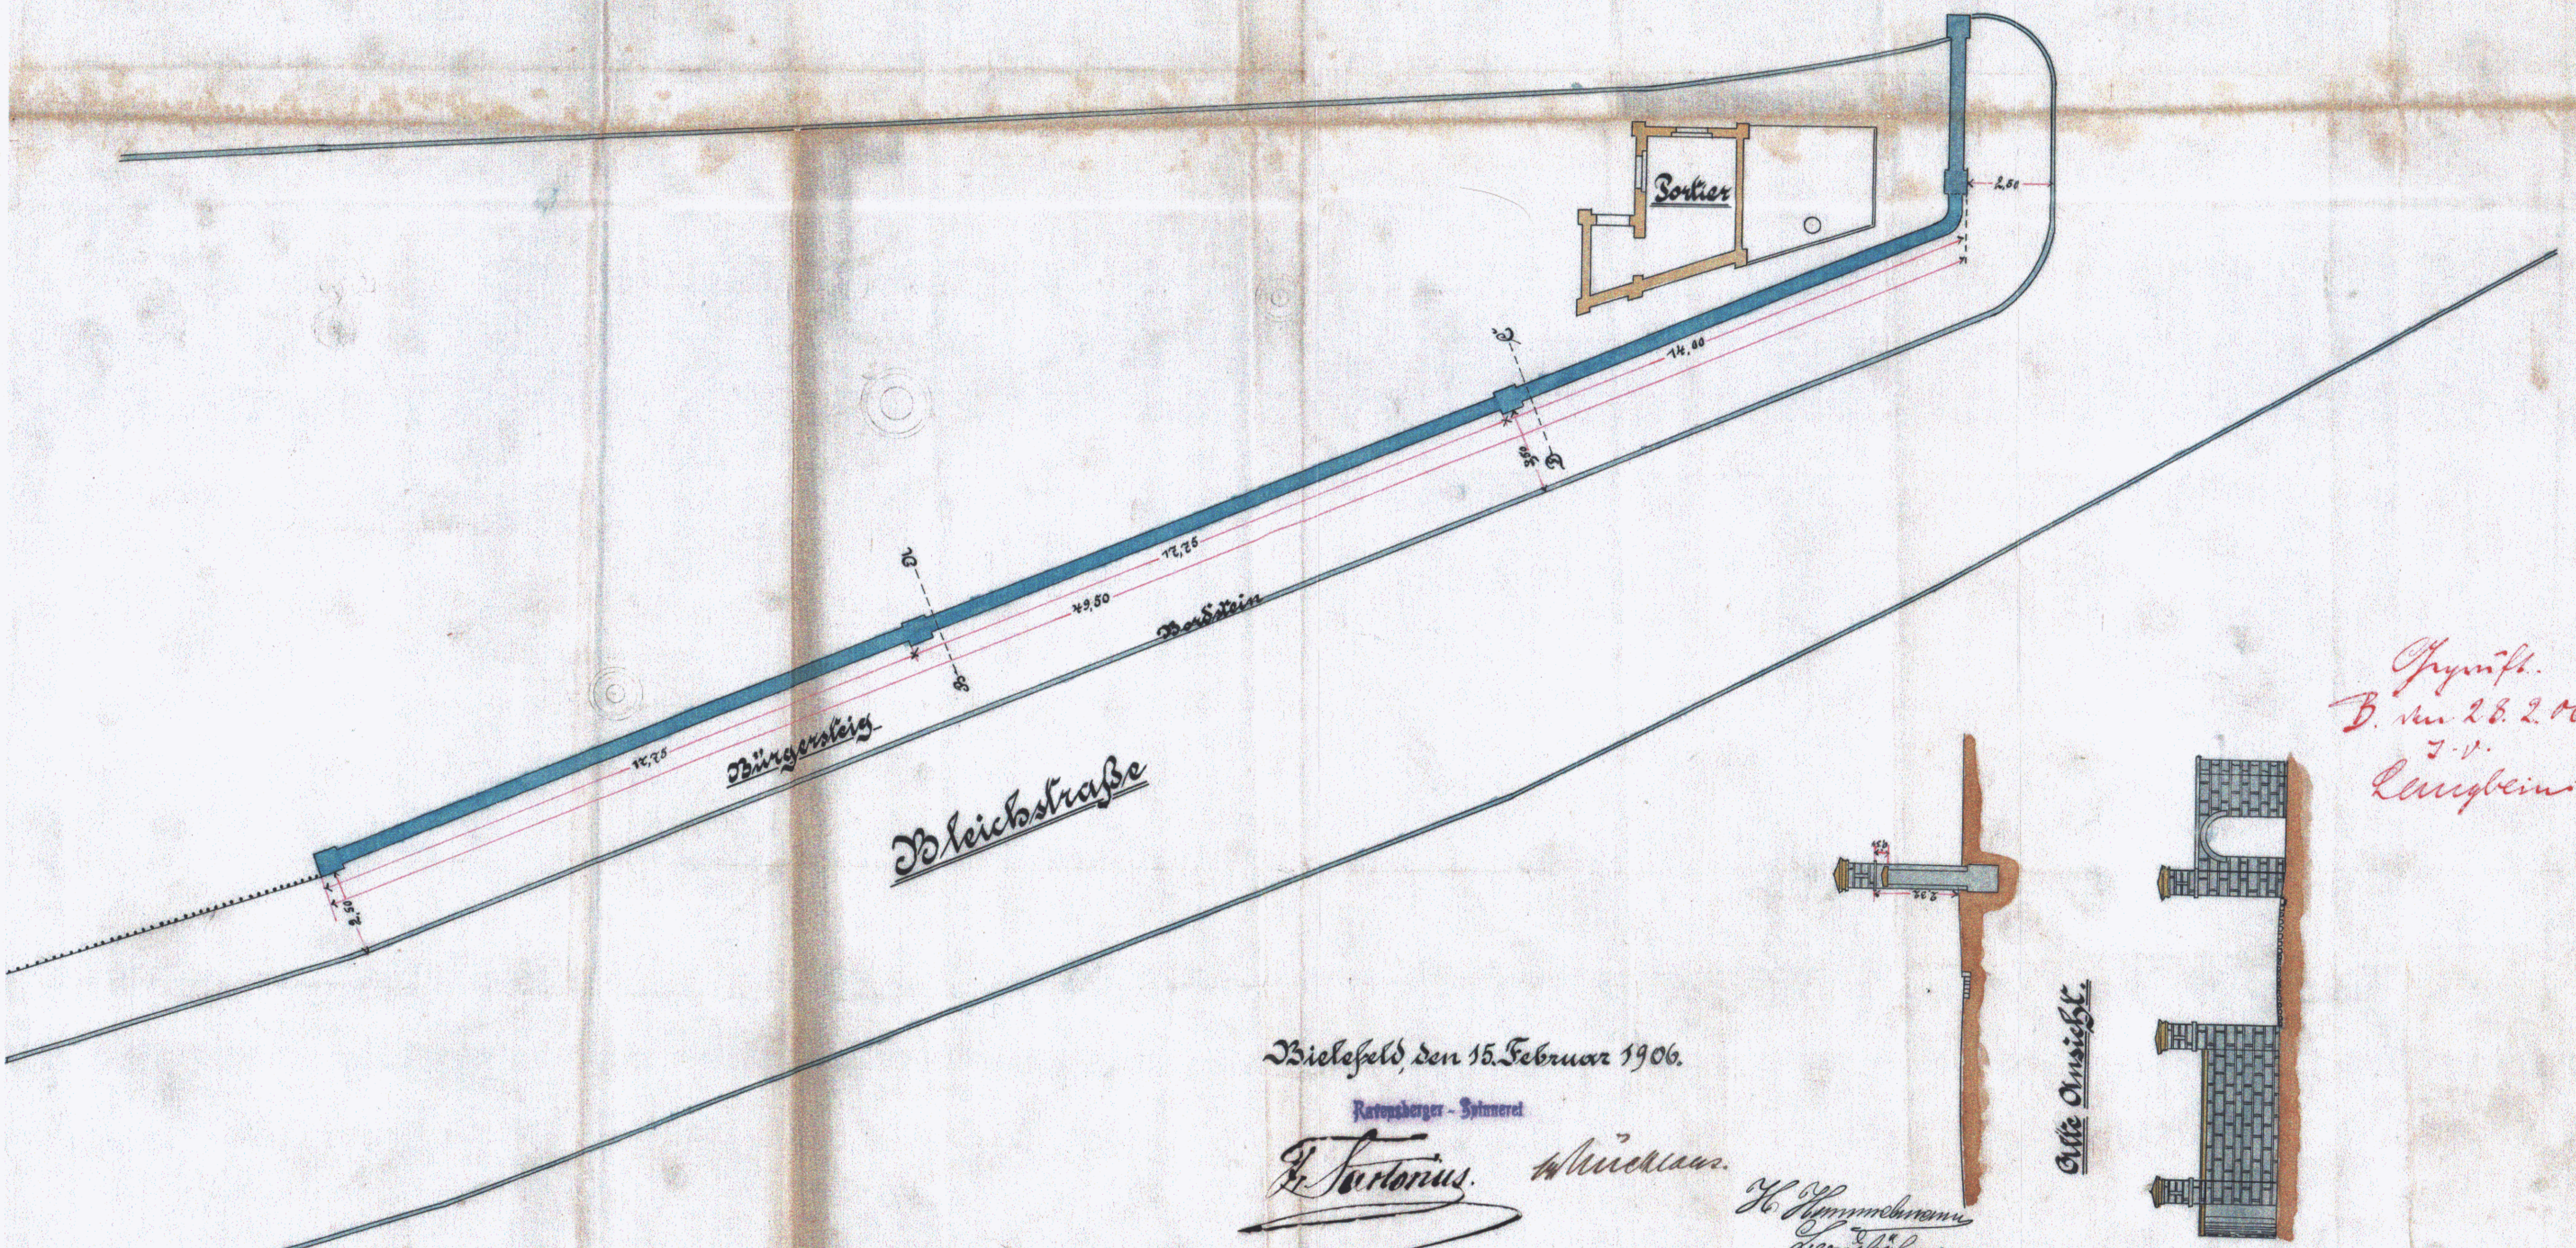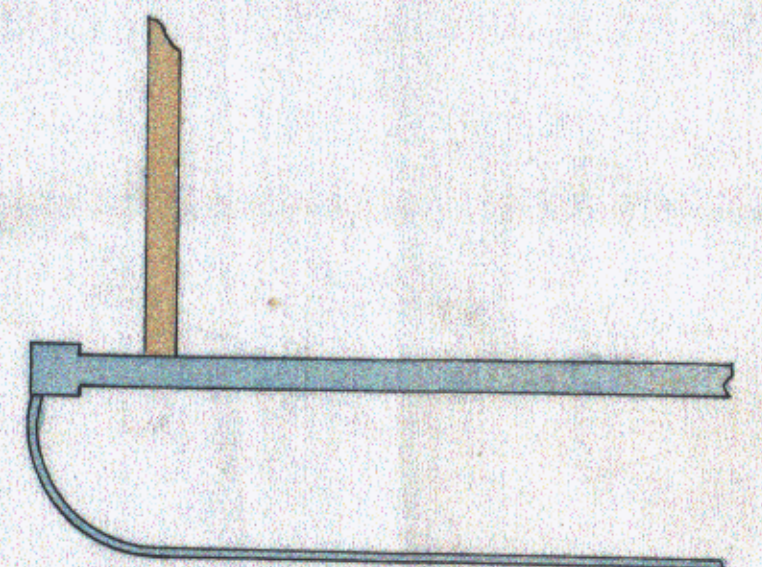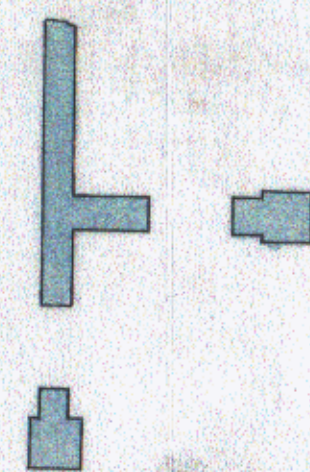

*Geprüft.
B. am 28. 2. 06.
J. V.
Langheim*

Bielefeld, den 15. Februar 1906.

Ravensberger - Spinnerei

H. Tietorius

W. Kuhn

*H. Himmelschein
Bielefeld*

Alte Ansicht.

