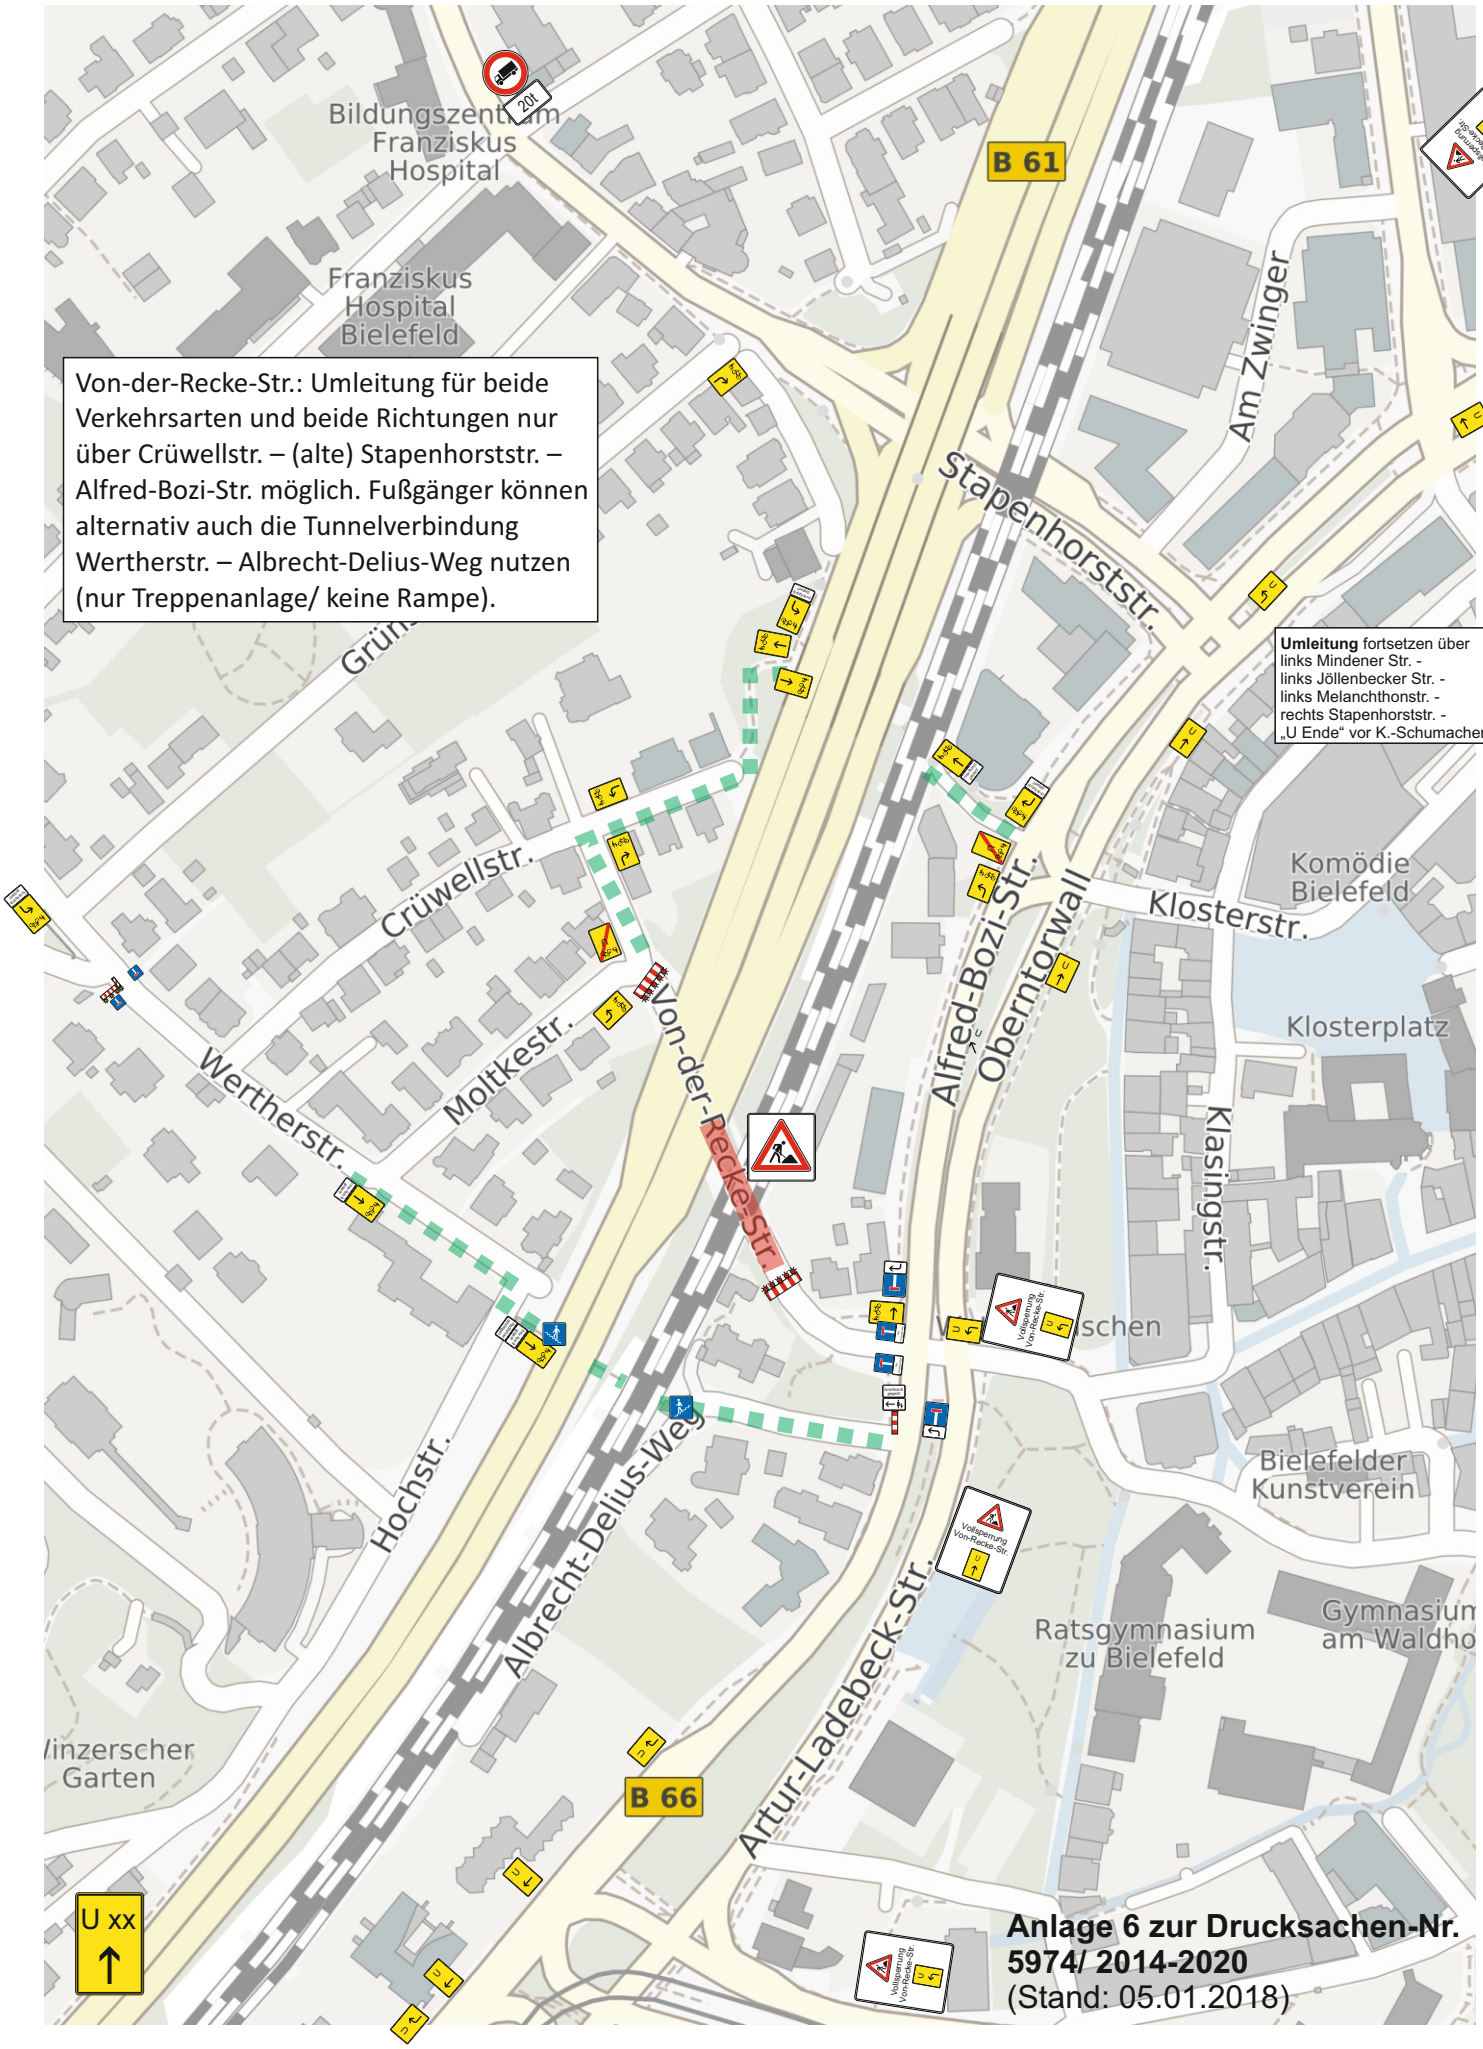# Erneuerung der DB-Brücke Von-der-Recke-Str.