


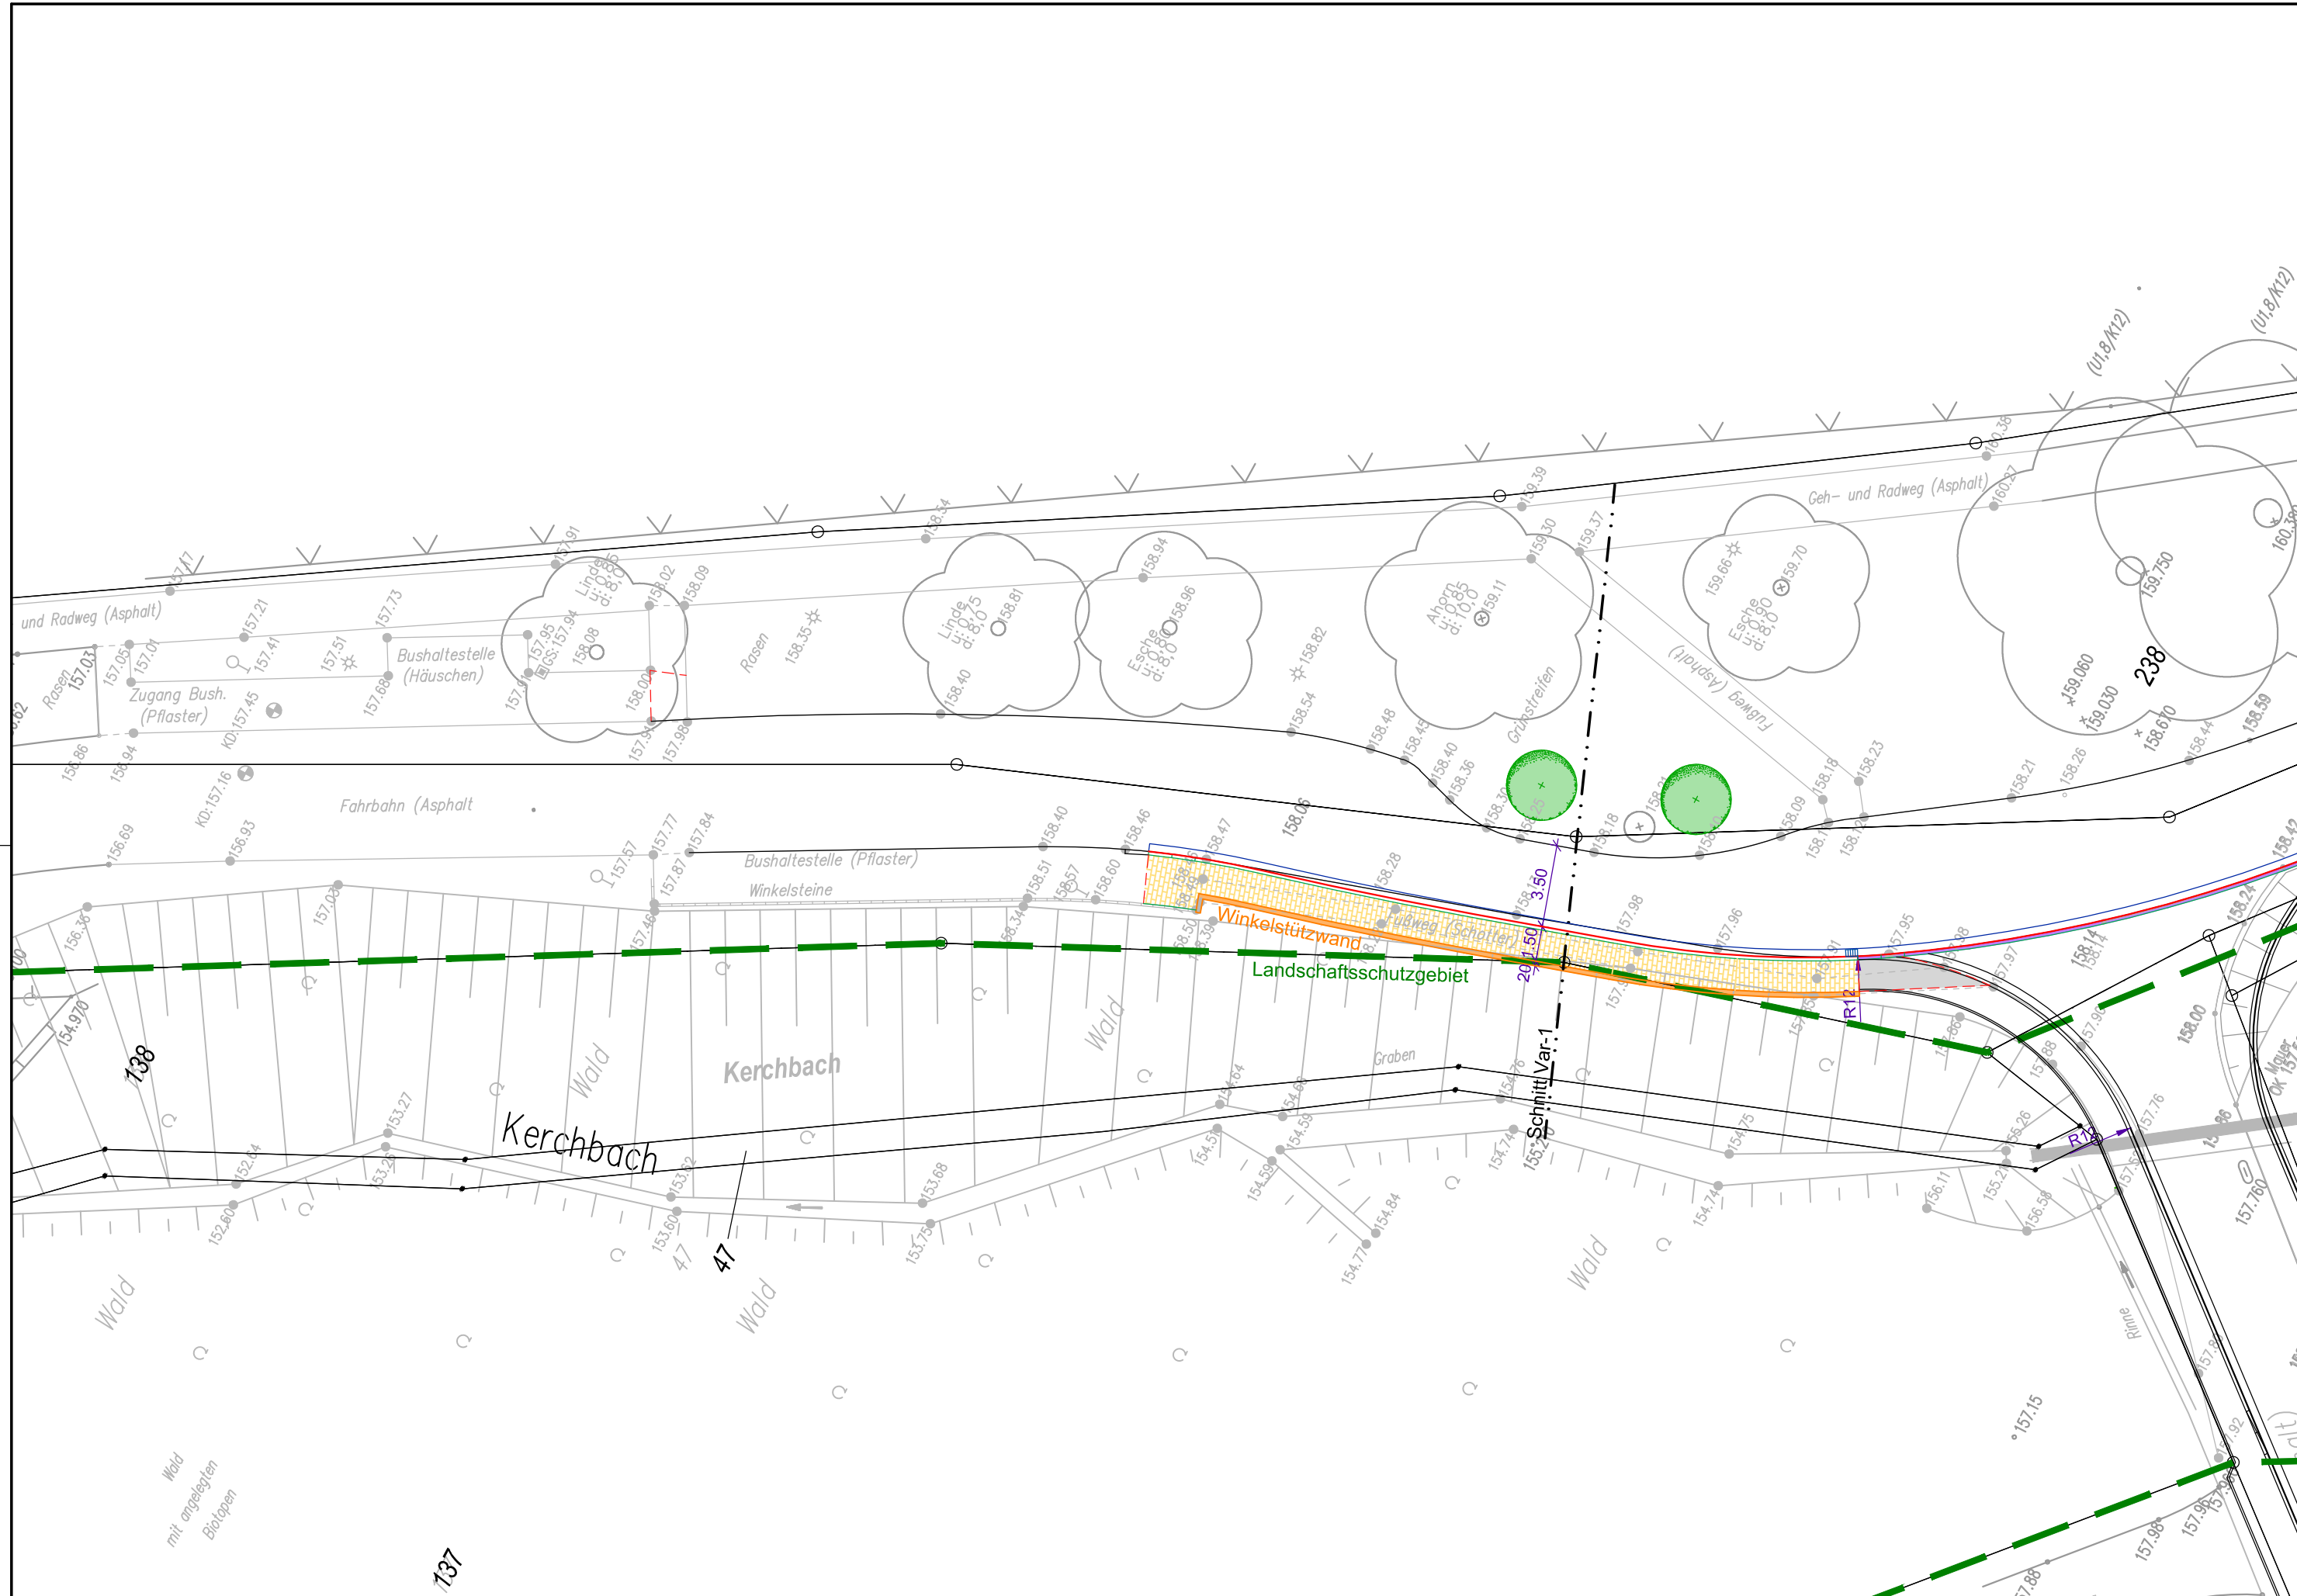

137



STADT BIELEFELD  
AMT FÜR VERKEHR  
- 660.22 - Verkehrswegeplanung

Gehweg zur Bushaltestelle am Quellenhofweg  
in Bielefeld - Bethel

Lageplan  
Variante 1

M 1:250

Anlage : 1  
Drucksachen-Nr. 6483  
Wahlperiode 2014 - 2019