


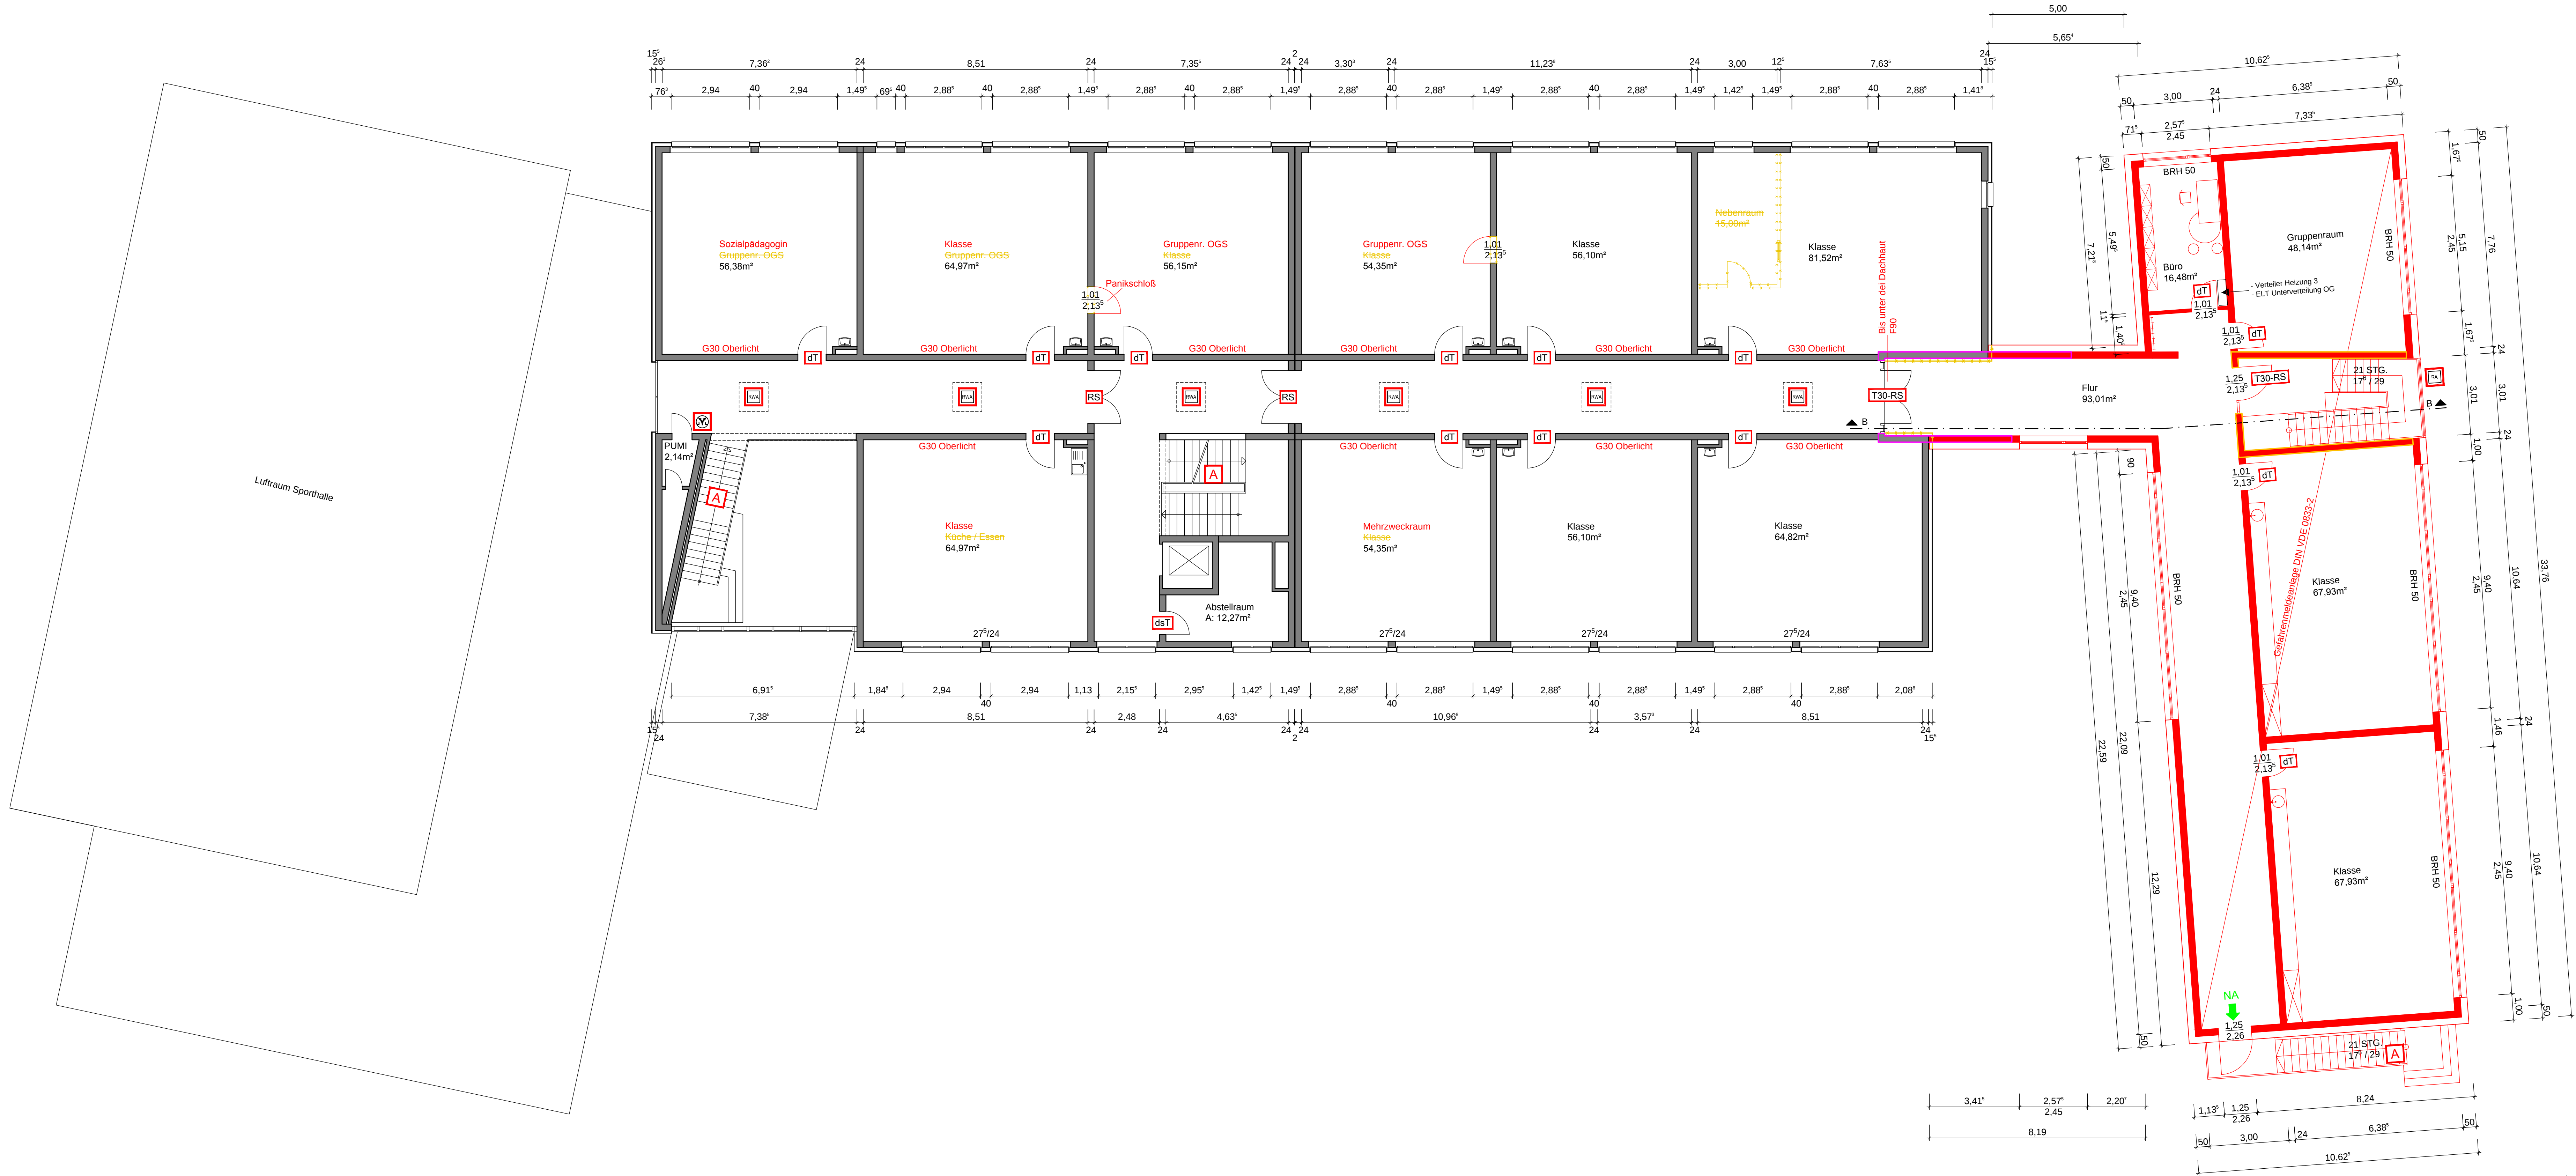

- LEGENDE:**
- BESTAND
 - NEUBAU
 - ABBRUCH
- LEGENDE BRANDSCHUTZ**
- F30 FEUERHEMMENDE BAUTEILE
 - T30-RS BRANDSCHUTZTÜR T30 RAUCHDICHT + SELBSTSCHL.
 - NOTAUSGANG
 - NA NOTAUSGANG
 - DT DICHTSCHLIEßENDE TÜR
 - A NICHTBRENNBARE BAUTEILE
 - T30 BRANDSCHUTZTÜR T30
 - F90-A GEBÄUDETRENNWAND BRANDWAND
 - F90-AB TREPPENRAUMWÄNDE

BAUHERR
AUGUST-BEBEL-STR. 92, 33602 BIELEFELD
0521 - 51-3445
MONIKA.MELCHIOR@BIELEFELD.DE

ENTWURF
IMMOBILIENSERVICEBETRIEB
AUGUST-BEBEL-STR. 92, 33602 BIELEFELD

AUSFÜHRUNG
IMMOBILIENSERVICEBETRIEB
AUGUST-BEBEL-STR. 92, 33602 BIELEFELD

PROJEKT
ERWEITERUNG
GS AM WALDSCHLÖßCHEN
AM WALDSCHLÖßCHEN 66 33739 BIELEFELD

PLAN-NR. 1.03	PLANBEZEICHNUNG
M 1 : 100	OBERGESCHOSS
WE 08520	
GEZ. STEBBING 04.07.2018	

Das ist eine CAD-Zeichnung. Beachtung darf hinsichtlich nicht veränderbar sein.
Für diese Zeichnung gelten die einschlägigen Bestimmungen des Urheberrechtsgesetzes des BGB und des HGB.

88000000-XX-AB-ERWEITERUNG_OBERGESCHOSS
Plan Datum: 12. Juli 2018