


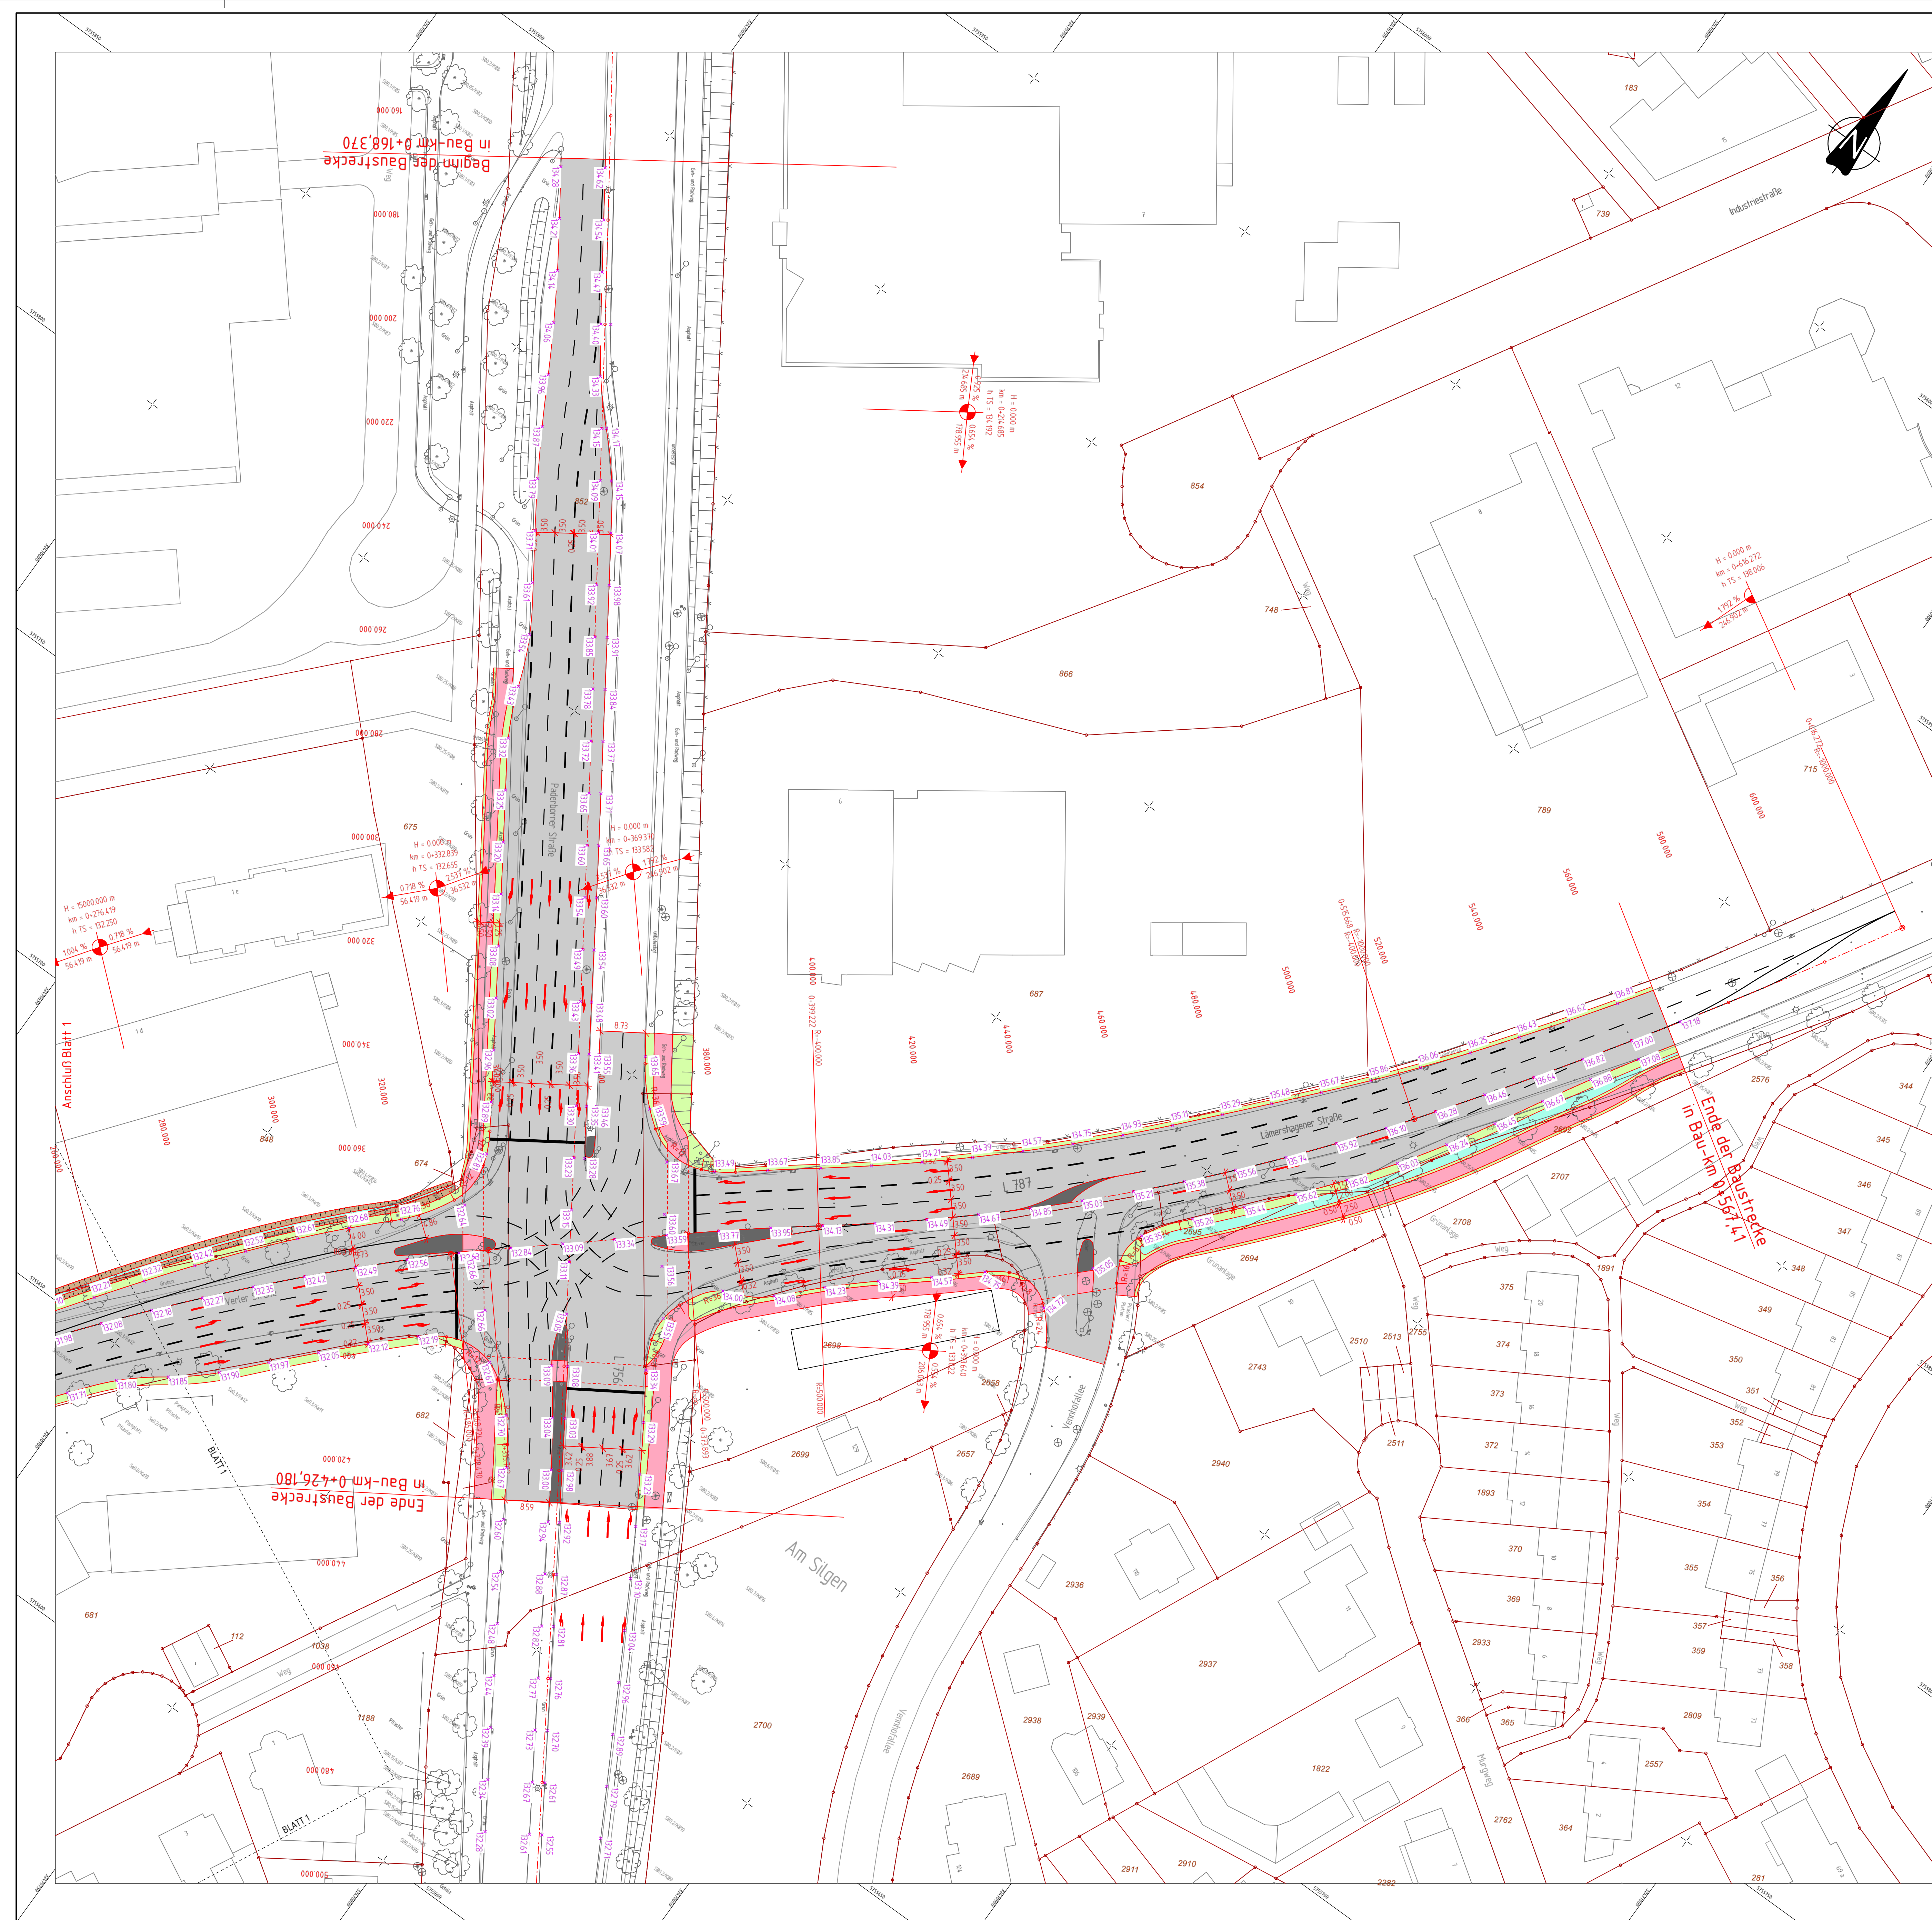

HSM INGENIEURE GMBH DIPLOMINGENIEUR FRANK MICHAEL						VERKEHRSPLANUNG SOFTWARE CONSULTING VERKEHRSUNTERSUCHUNGEN SIEDLUNGSWASSERWIRTSCHAFT STADTBAU LANDSCHAFTSPLANUNG LEHRAUFTRAG HOCHSCHULE OWL	
Eberhard-Klausenberg-Straße 48 99597 Erwitte Tel.: 0 20 43 / 8 71 51 35 Fax: 0 20 43 / 8 71 51 36 Kontakt: hsm-ingenieure.de							

3			
2			
1			
Nr.		Name	Datum



STADT BIELEFELD

AMT FÜR VERKEHR

- 660.22 - Verkehrswegebau

Entwurfsplanung

VORABZUG

Knotenpunkt

L 787 Verler Straße / L 756 Paderborner Straße

Neue Rechtsbiegespur Verler Straße -
2 Linksabbiegespuren Paderborner Str. Richtung Süd in die Lärnershäger Str.

Kartestab Lageplan	1500 Plan Nr. 2	<table border="1" style="width: 100%; border-collapse: collapse;"> <tr> <td style="width: 30%;"></td> <td style="width: 30%; text-align: center;">Datum</td> <td style="width: 40%; text-align: center;">Name</td> </tr> <tr> <td style="text-align: center;">bearb.</td> <td style="text-align: center;">0107 2017</td> <td style="text-align: center;">Fm</td> </tr> <tr> <td style="text-align: center;">gez.</td> <td style="text-align: center;">0107 2017</td> <td style="text-align: center;">Fm</td> </tr> <tr> <td style="text-align: center;">gepr.</td> <td></td> <td></td> </tr> <tr> <td style="text-align: center;">amtschutz:</td> <td></td> <td></td> </tr> <tr> <td style="text-align: center;">passiviert: gez.</td> <td></td> <td></td> </tr> <tr> <td style="text-align: center;">BZV</td> <td></td> <td></td> </tr> </table>		Datum	Name	bearb.	0107 2017	Fm	gez.	0107 2017	Fm	gepr.			amtschutz:			passiviert: gez.			BZV		
	Datum	Name																					
bearb.	0107 2017	Fm																					
gez.	0107 2017	Fm																					
gepr.																							
amtschutz:																							
passiviert: gez.																							
BZV																							

660 22	660 21	660 23	660 31	660 32	660 33	aufgestellt
--------	--------	--------	--------	--------	--------	-------------