


Anlage 3 zur Drucksachen-Nr. 7167/2014-2020

Parkhaus

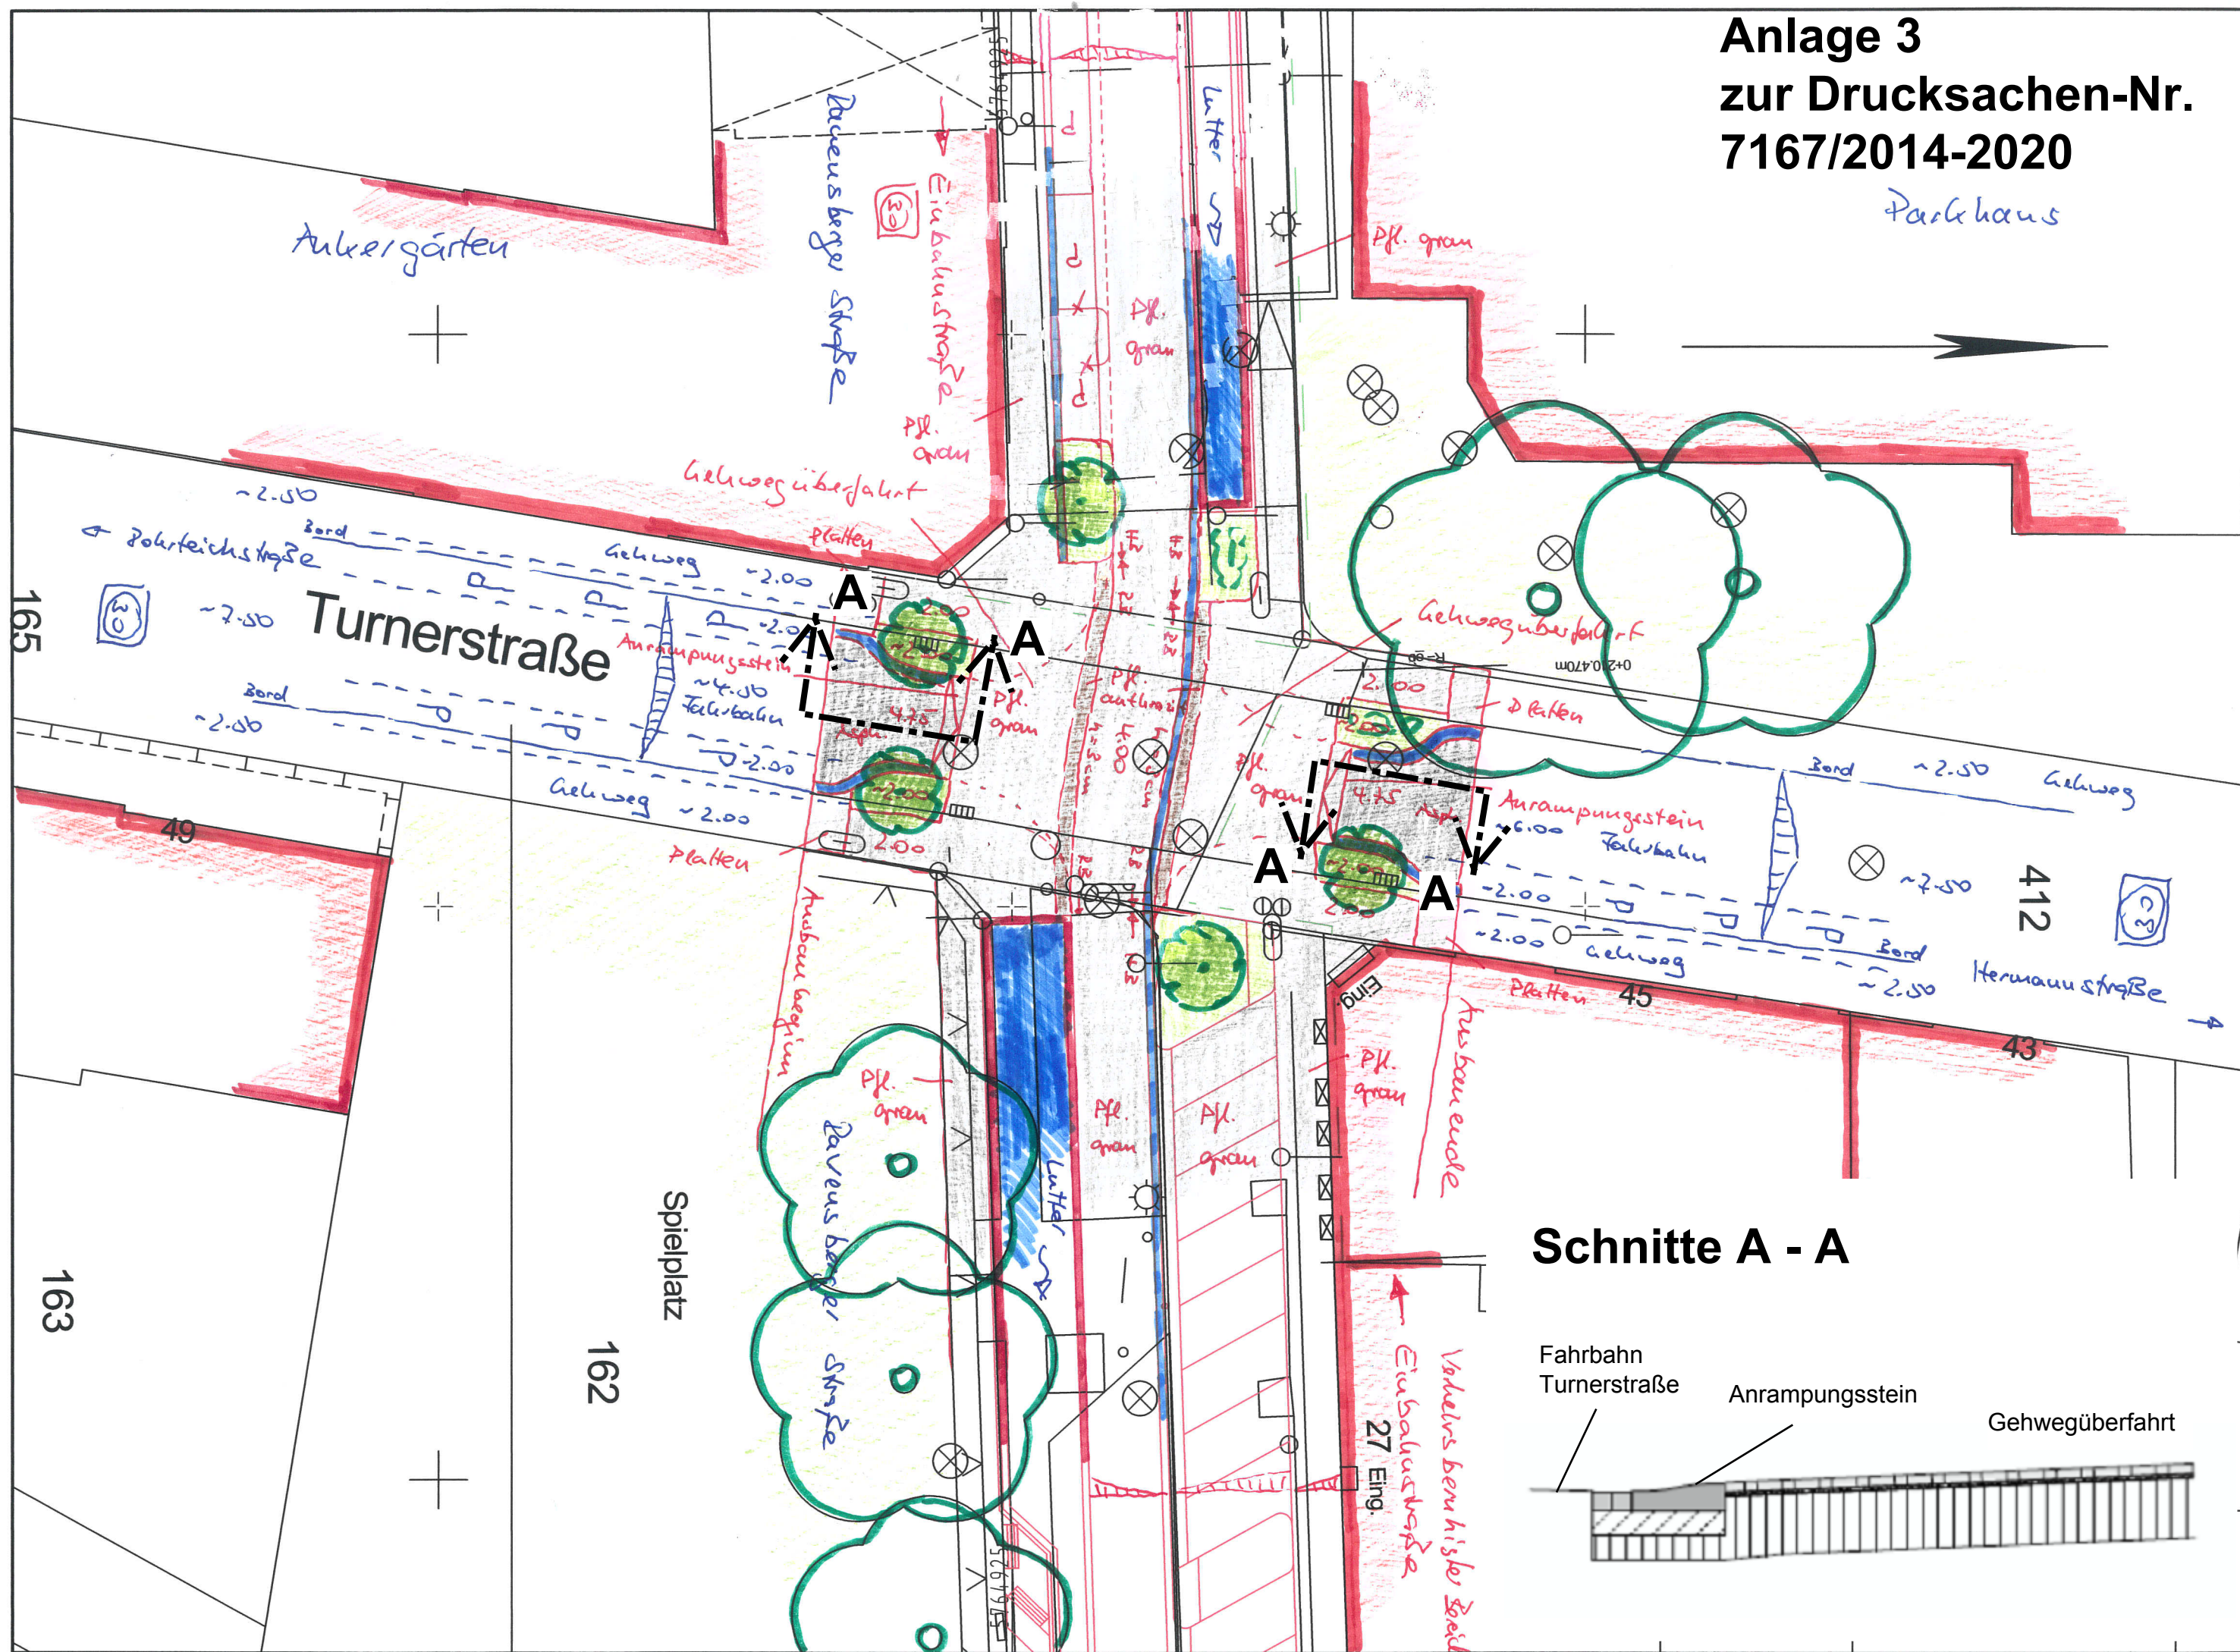

Schnitte A - A

