



Querschnitt A
 zwischen Helene-Weigel-Str. und Nahariyastr.
 Blickrichtung Innenstadt

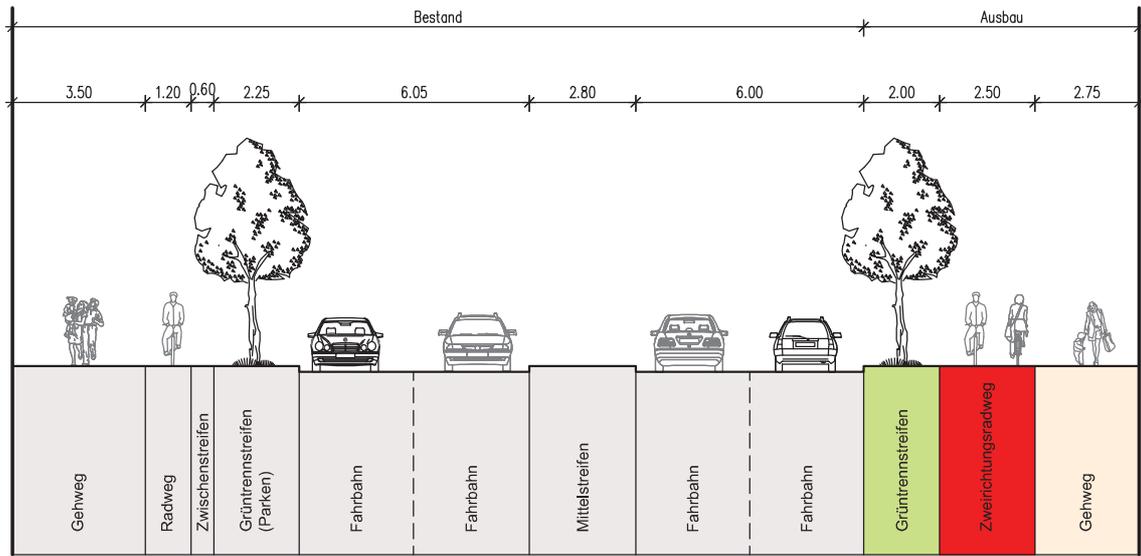


Querschnitt B
 zw. Brökerstraße und Hertha-König-Straße, Höhe Haus-Nr. 74
 Blickrichtung Innenstadt

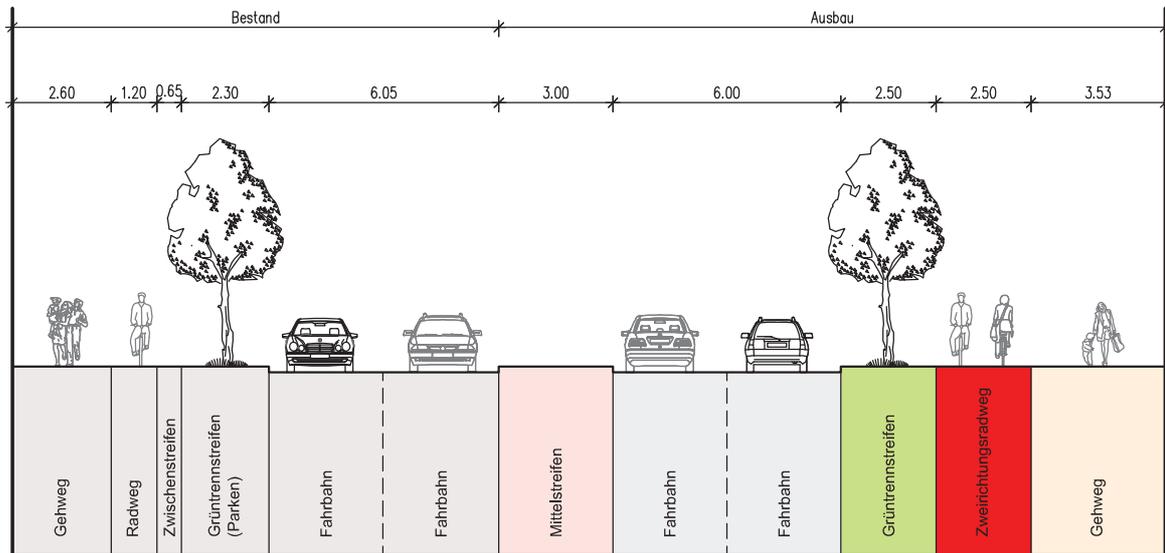


Querschnitt C
 zw. August-Bebel-Straße und Brökerstraße, Höhe Haus-Nr. 90
 Blickrichtung Innenstadt

Bestand

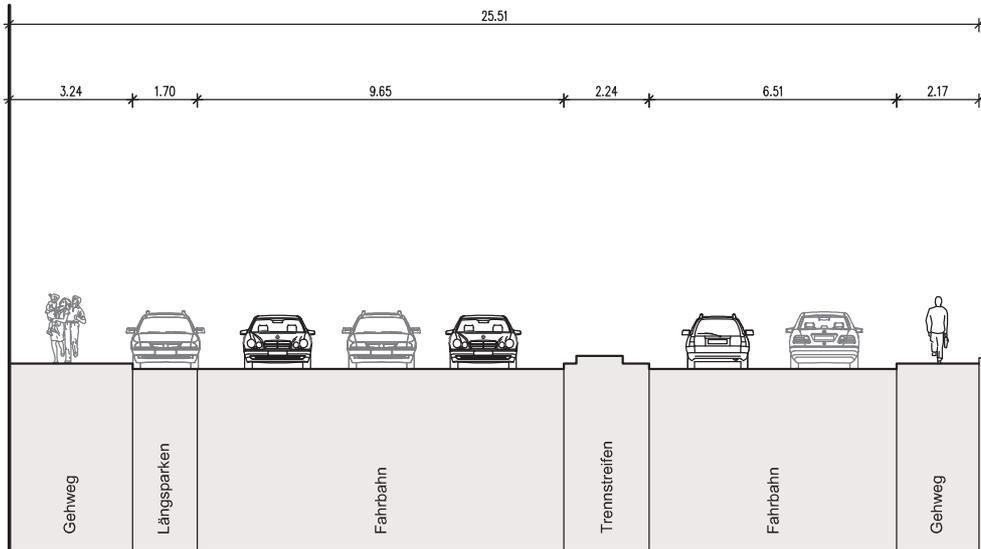

Planung
 Variante Ib

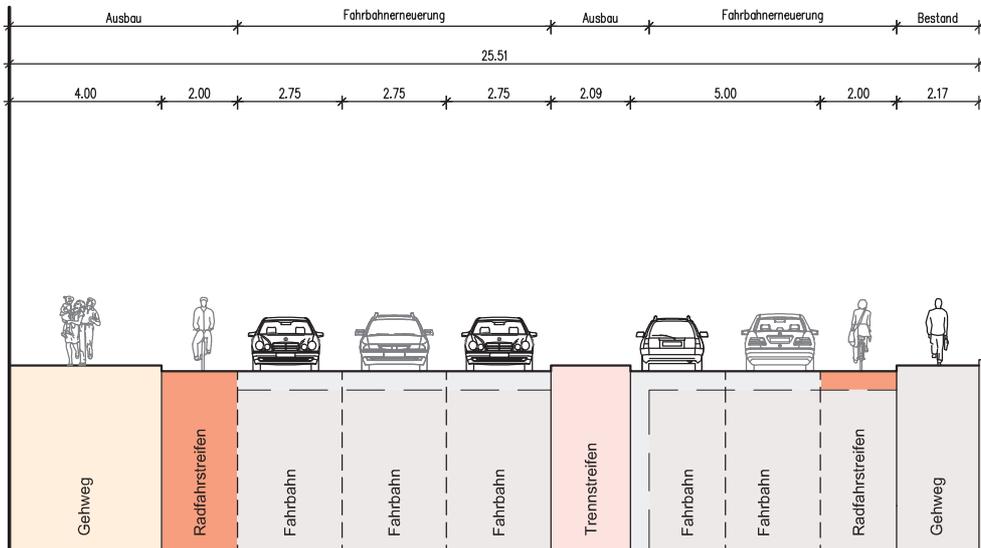


Umgestaltung der Herforder Straße
 zwischen der Einmündung Nahariyastraße und
 dem Knotenpunkt Beckhausstraße / Walther-Rathenau-Straße

Querschnitt, Blatt 2.1
 Maßstab 1:200


AD.engineering

Querschnitt C
 zw. August-Bebel-Straße und Brökerstraße, Höhe Haus-Nr. 90
 Blickrichtung Innenstadt

Bestand

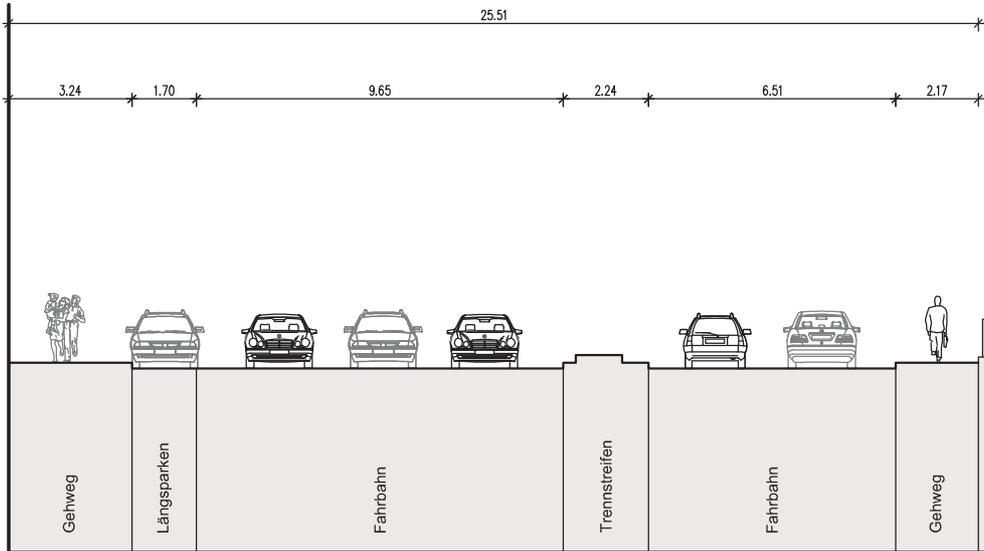

Planung
 Variante II

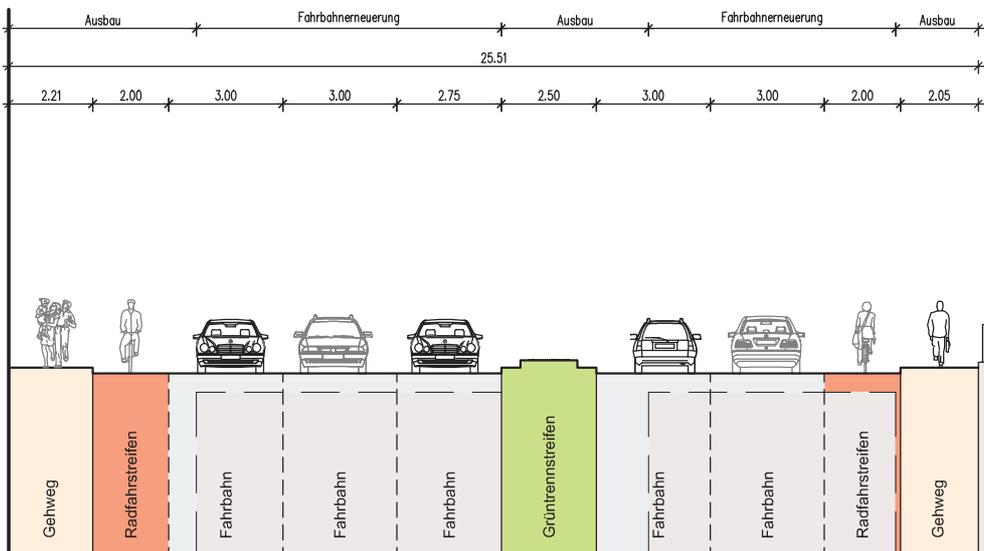


Umgestaltung der Herforder Straße
 zwischen der Einmündung Nahariyastraße und
 dem Knotenpunkt Beckhausstraße / Walther-Rathenau-Straße

Querschnitt, Blatt 2.2
 Maßstab 1:200


AD.engineering

Querschnitt C
 zw. August-Bebel-Straße und Brökerstraße, Höhe Haus-Nr. 90
 Blickrichtung Innenstadt

Bestand

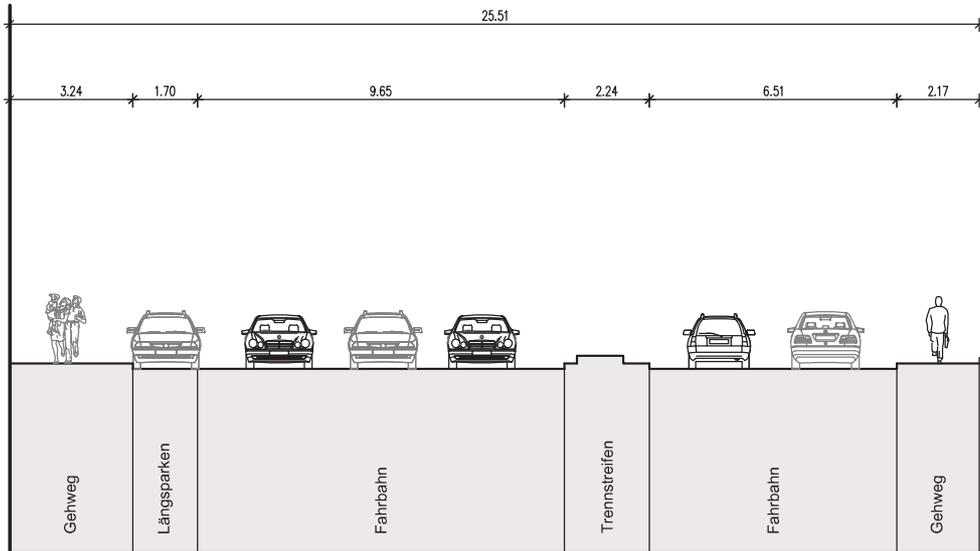

Planung
 Variante III

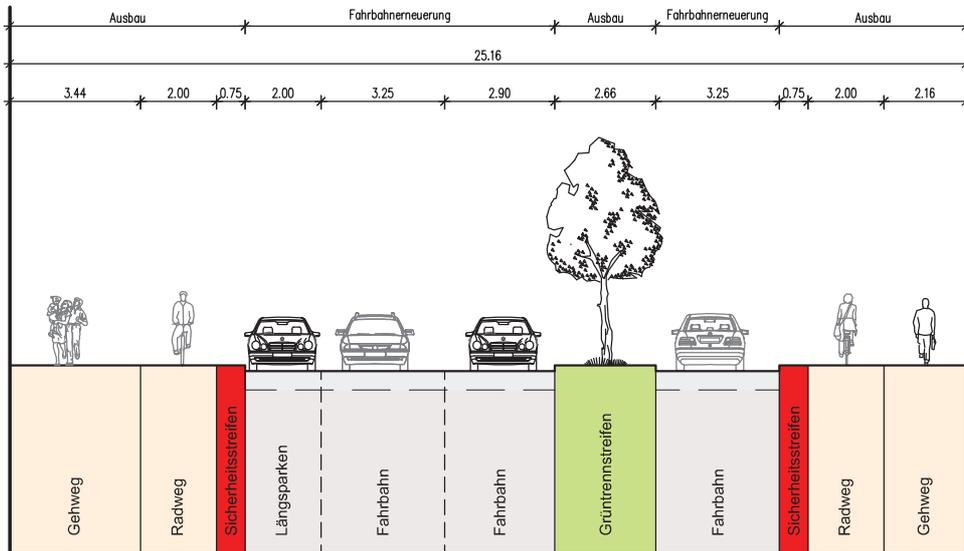


Umgestaltung der Herforder Straße
 zwischen der Einmündung Nahariyastraße und
 dem Knotenpunkt Beckhausstraße / Walther-Rathenau-Straße

Querschnitt, Blatt 2.3
 Maßstab 1:200


AD.engineering

Querschnitt D
 zw. Beckhausstraße und August-Bebel-Straße, Höhe Haus-Nr. 118
 Blickrichtung Innenstadt

Bestand

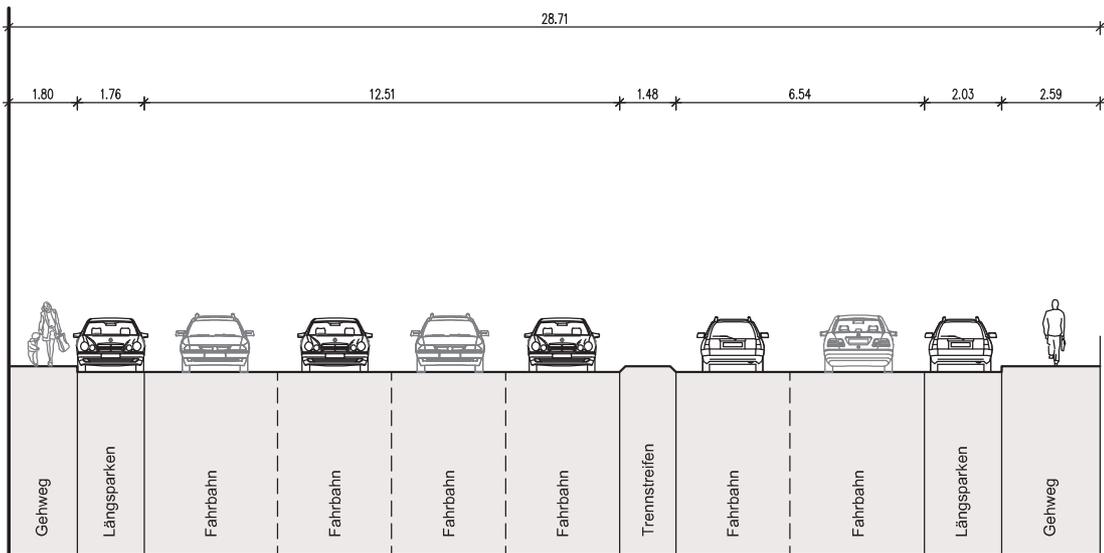

Planung
 Variante Ib

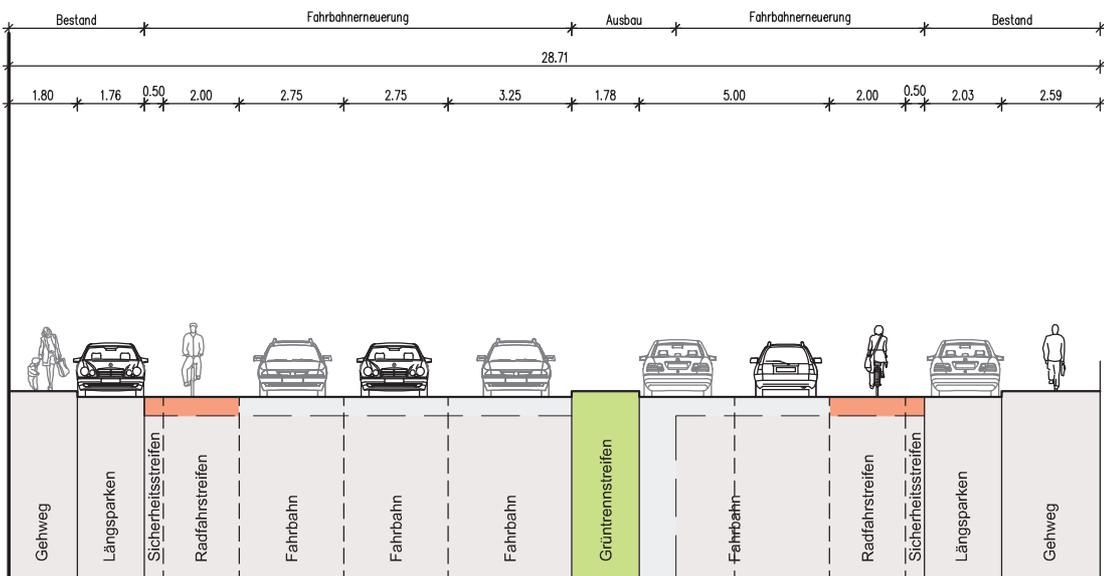


Umgestaltung der Herforder Straße
 zwischen der Einmündung Nahariyastraße und
 dem Knotenpunkt Beckhausstraße / Walther-Rathenau-Straße

Querschnitt, Blatt 3.1
 Maßstab 1:200


AD.engineering

Querschnitt D
 zw. Beckhausstraße und August-Bebel-Straße, Höhe Haus-Nr. 118
 Blickrichtung Innenstadt

Bestand

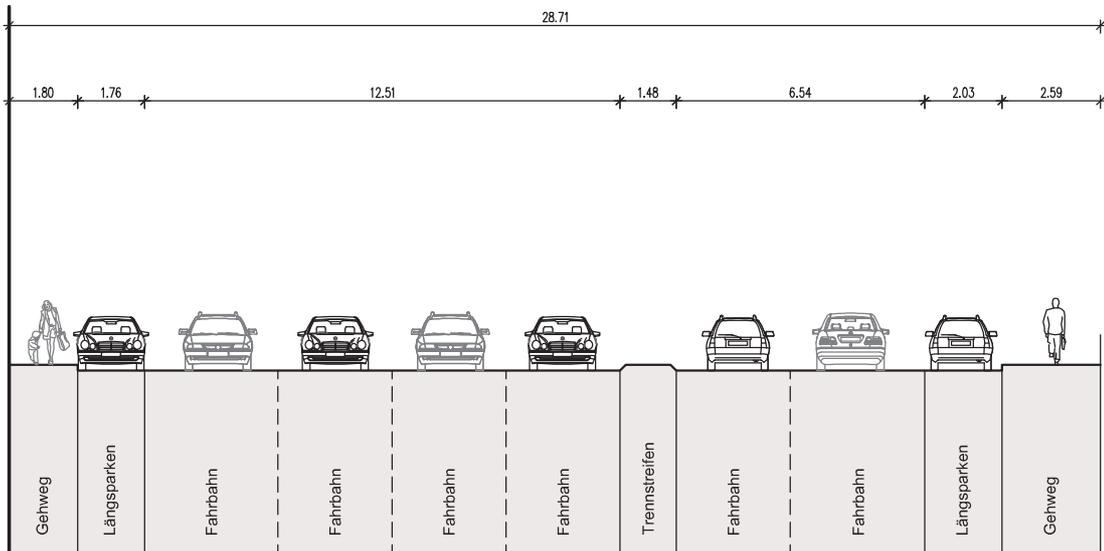

Planung
 Variante II

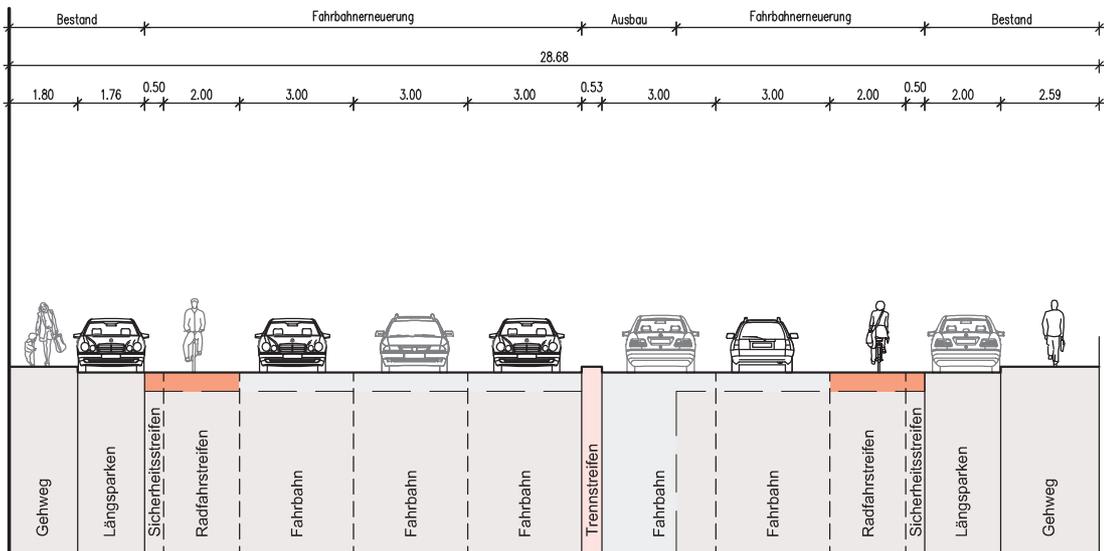


Umgestaltung der Herforder Straße
 zwischen der Einmündung Nahariyastraße und
 dem Knotenpunkt Beckhausstraße / Walther-Rathenau-Straße

Querschnitt, Blatt 3.2
 Maßstab 1:200
 AD.engineering

Querschnitt D
 zw. Beckhausstraße und August-Bebel-Straße, Höhe Haus-Nr. 118
 Blickrichtung Innenstadt

Bestand

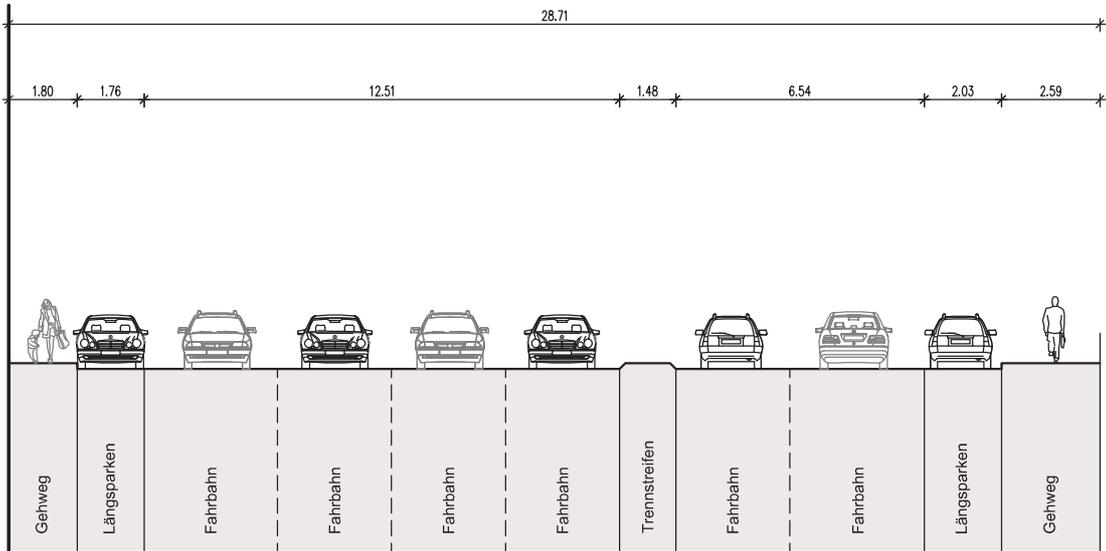

Planung
 Variante III

