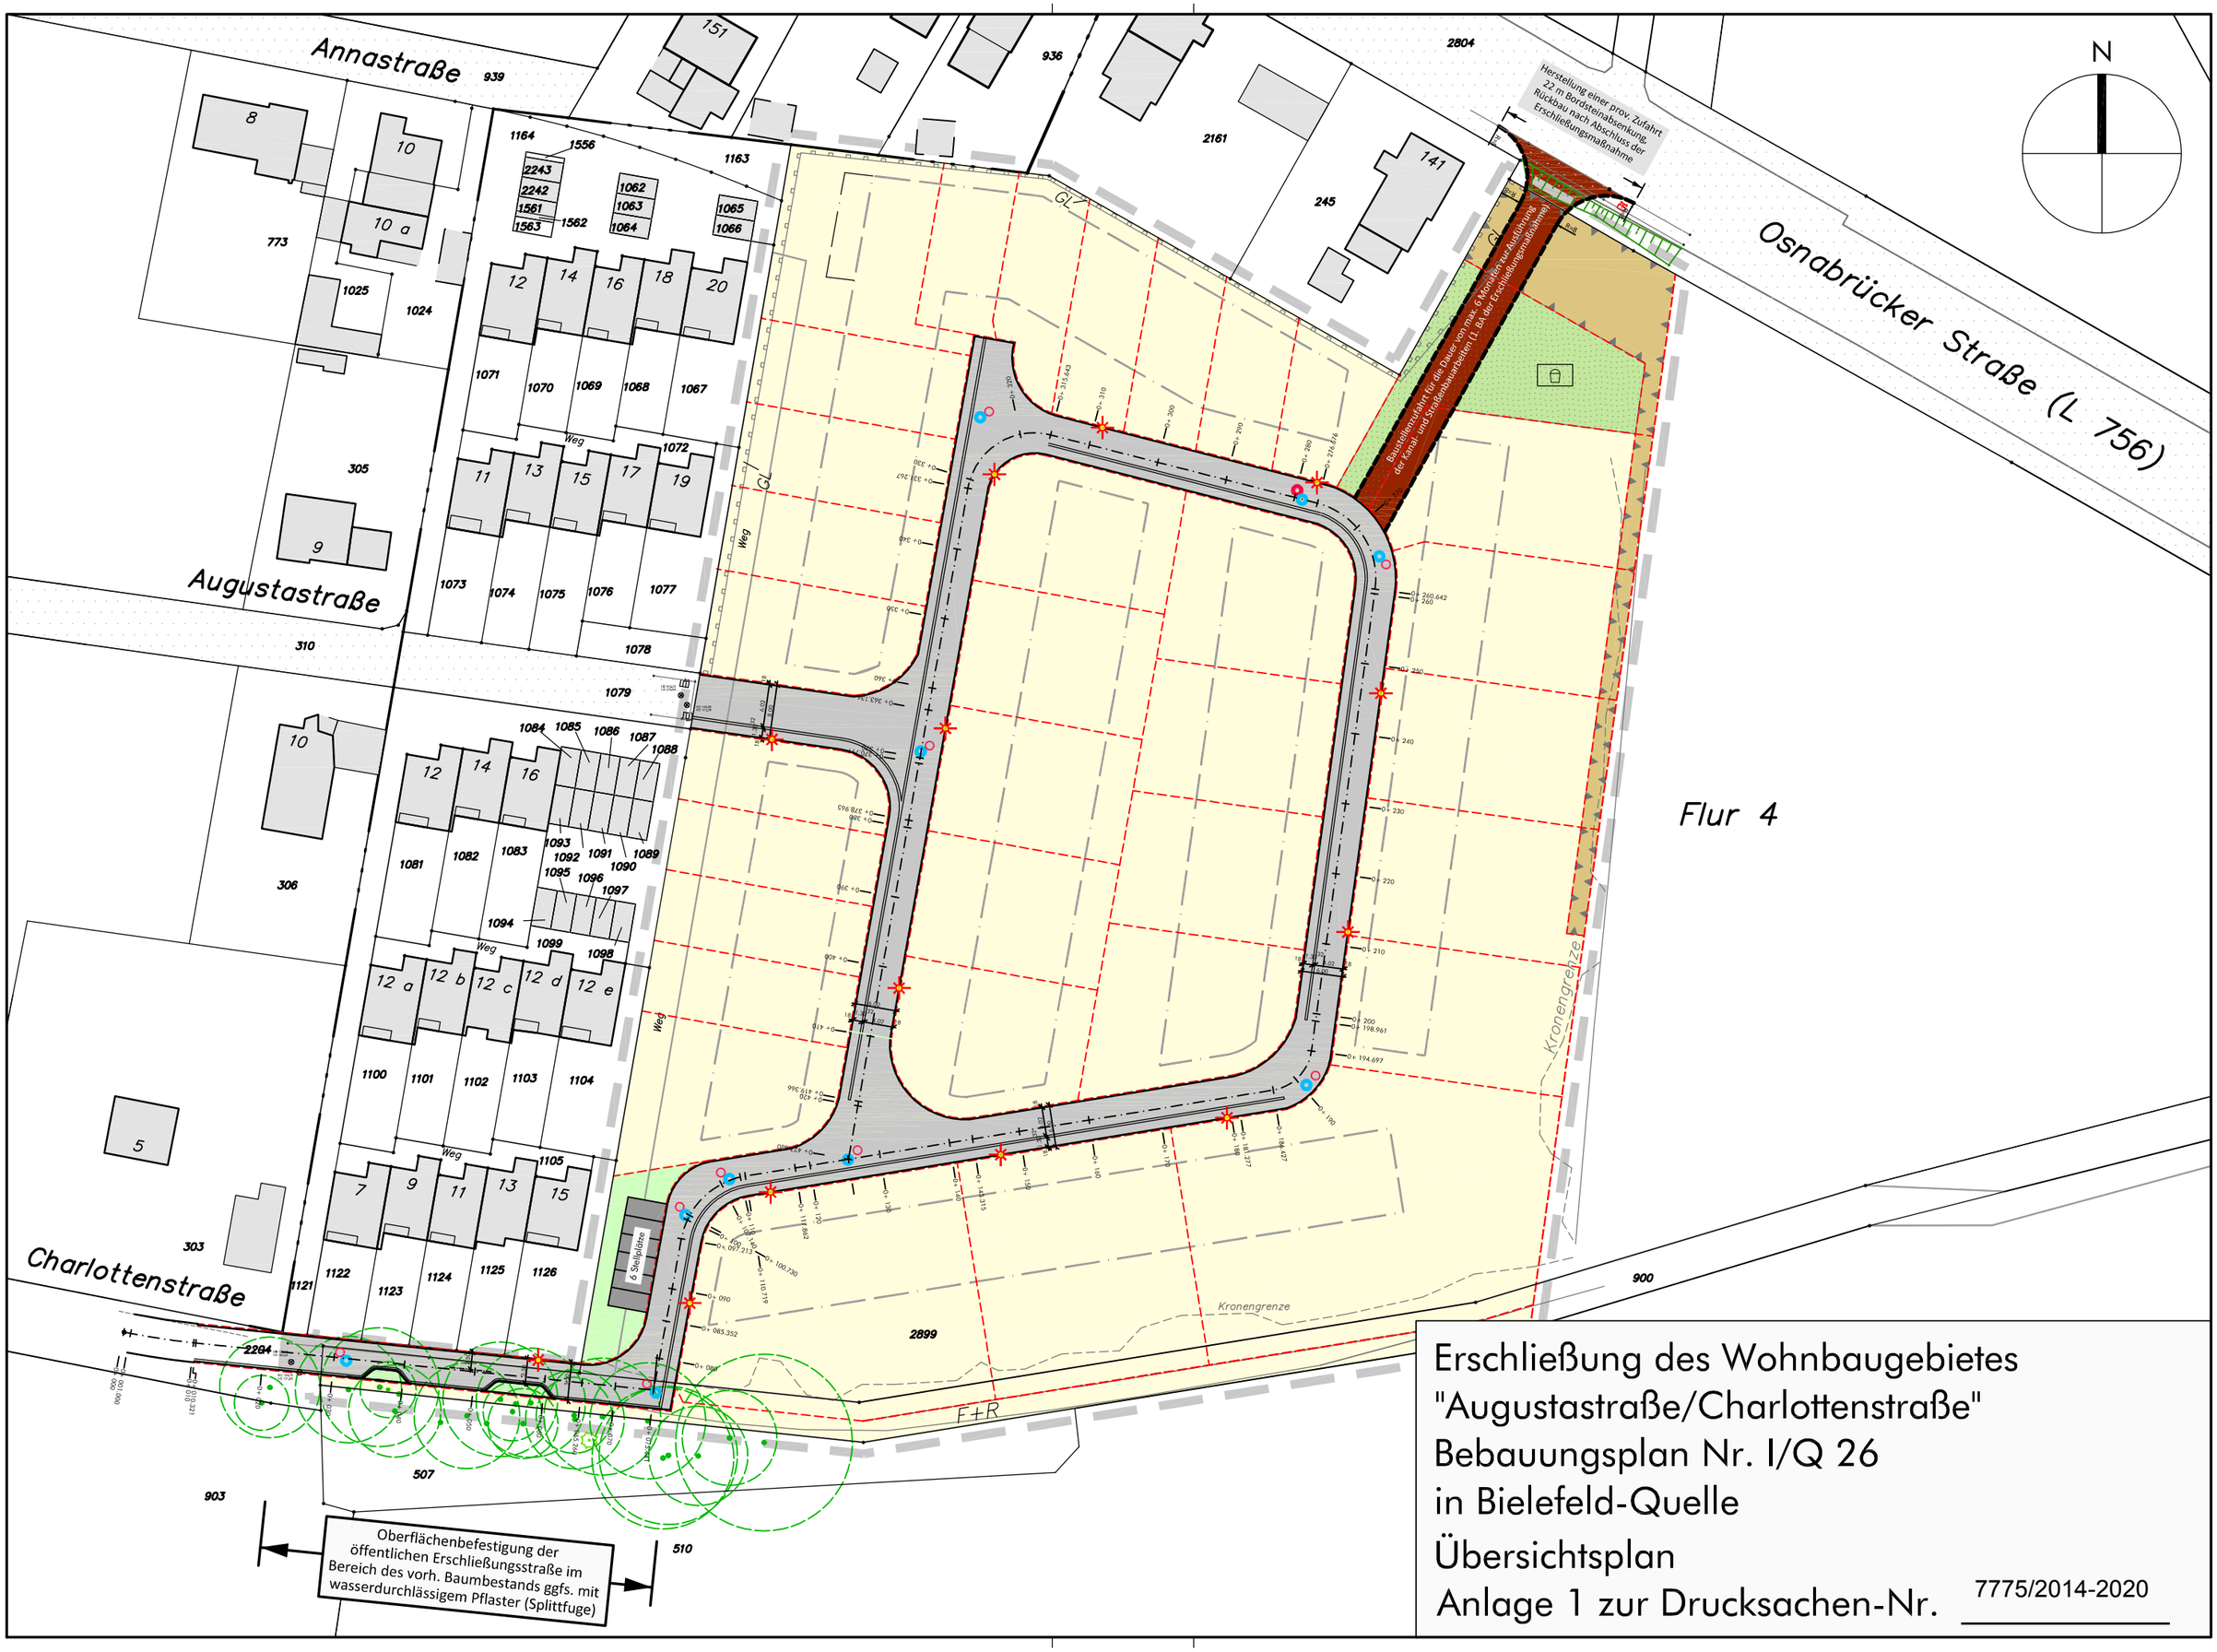

Erschließung des Wohnbaugebietes
"Augustastraße/Charlottenstraße"
Bebauungsplan Nr. I/Q 26
in Bielefeld-Quelle
Übersichtsplan
Anlage 1 zur Drucksachen-Nr. 7775/2014-2020