Ausbauquerschnitt
Erschließungsstraße

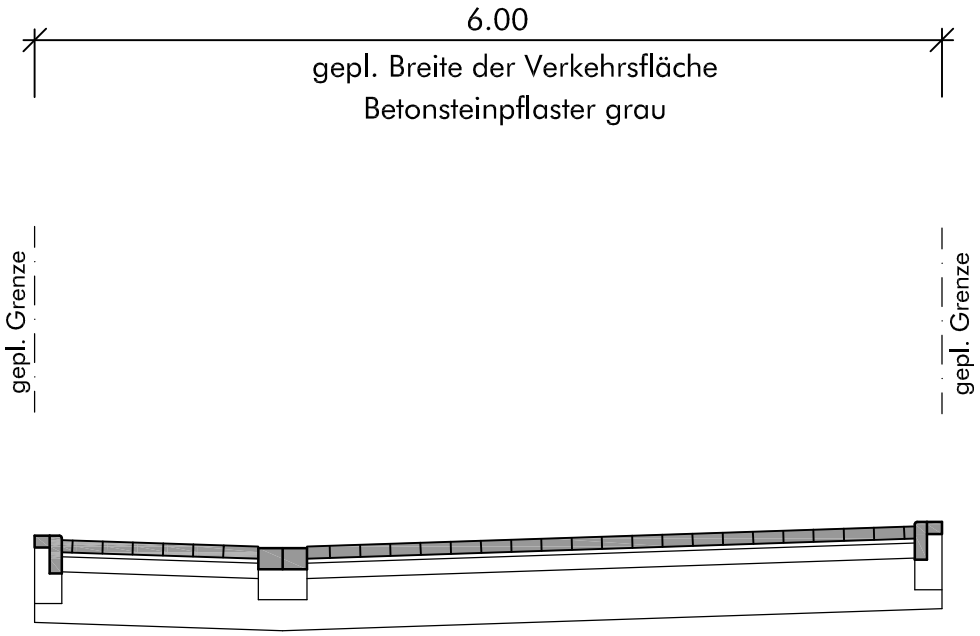

Erschließung des Wohngebietes B-Plan I/Q 26
"Augustastraße/Charlottenstr.", Bi-Quelle
gepl. Ausbauquerschnitt Maßstab: 1:50

Anlage 2 zur
Drucksachen-Nr.: 7775/2014-2020