


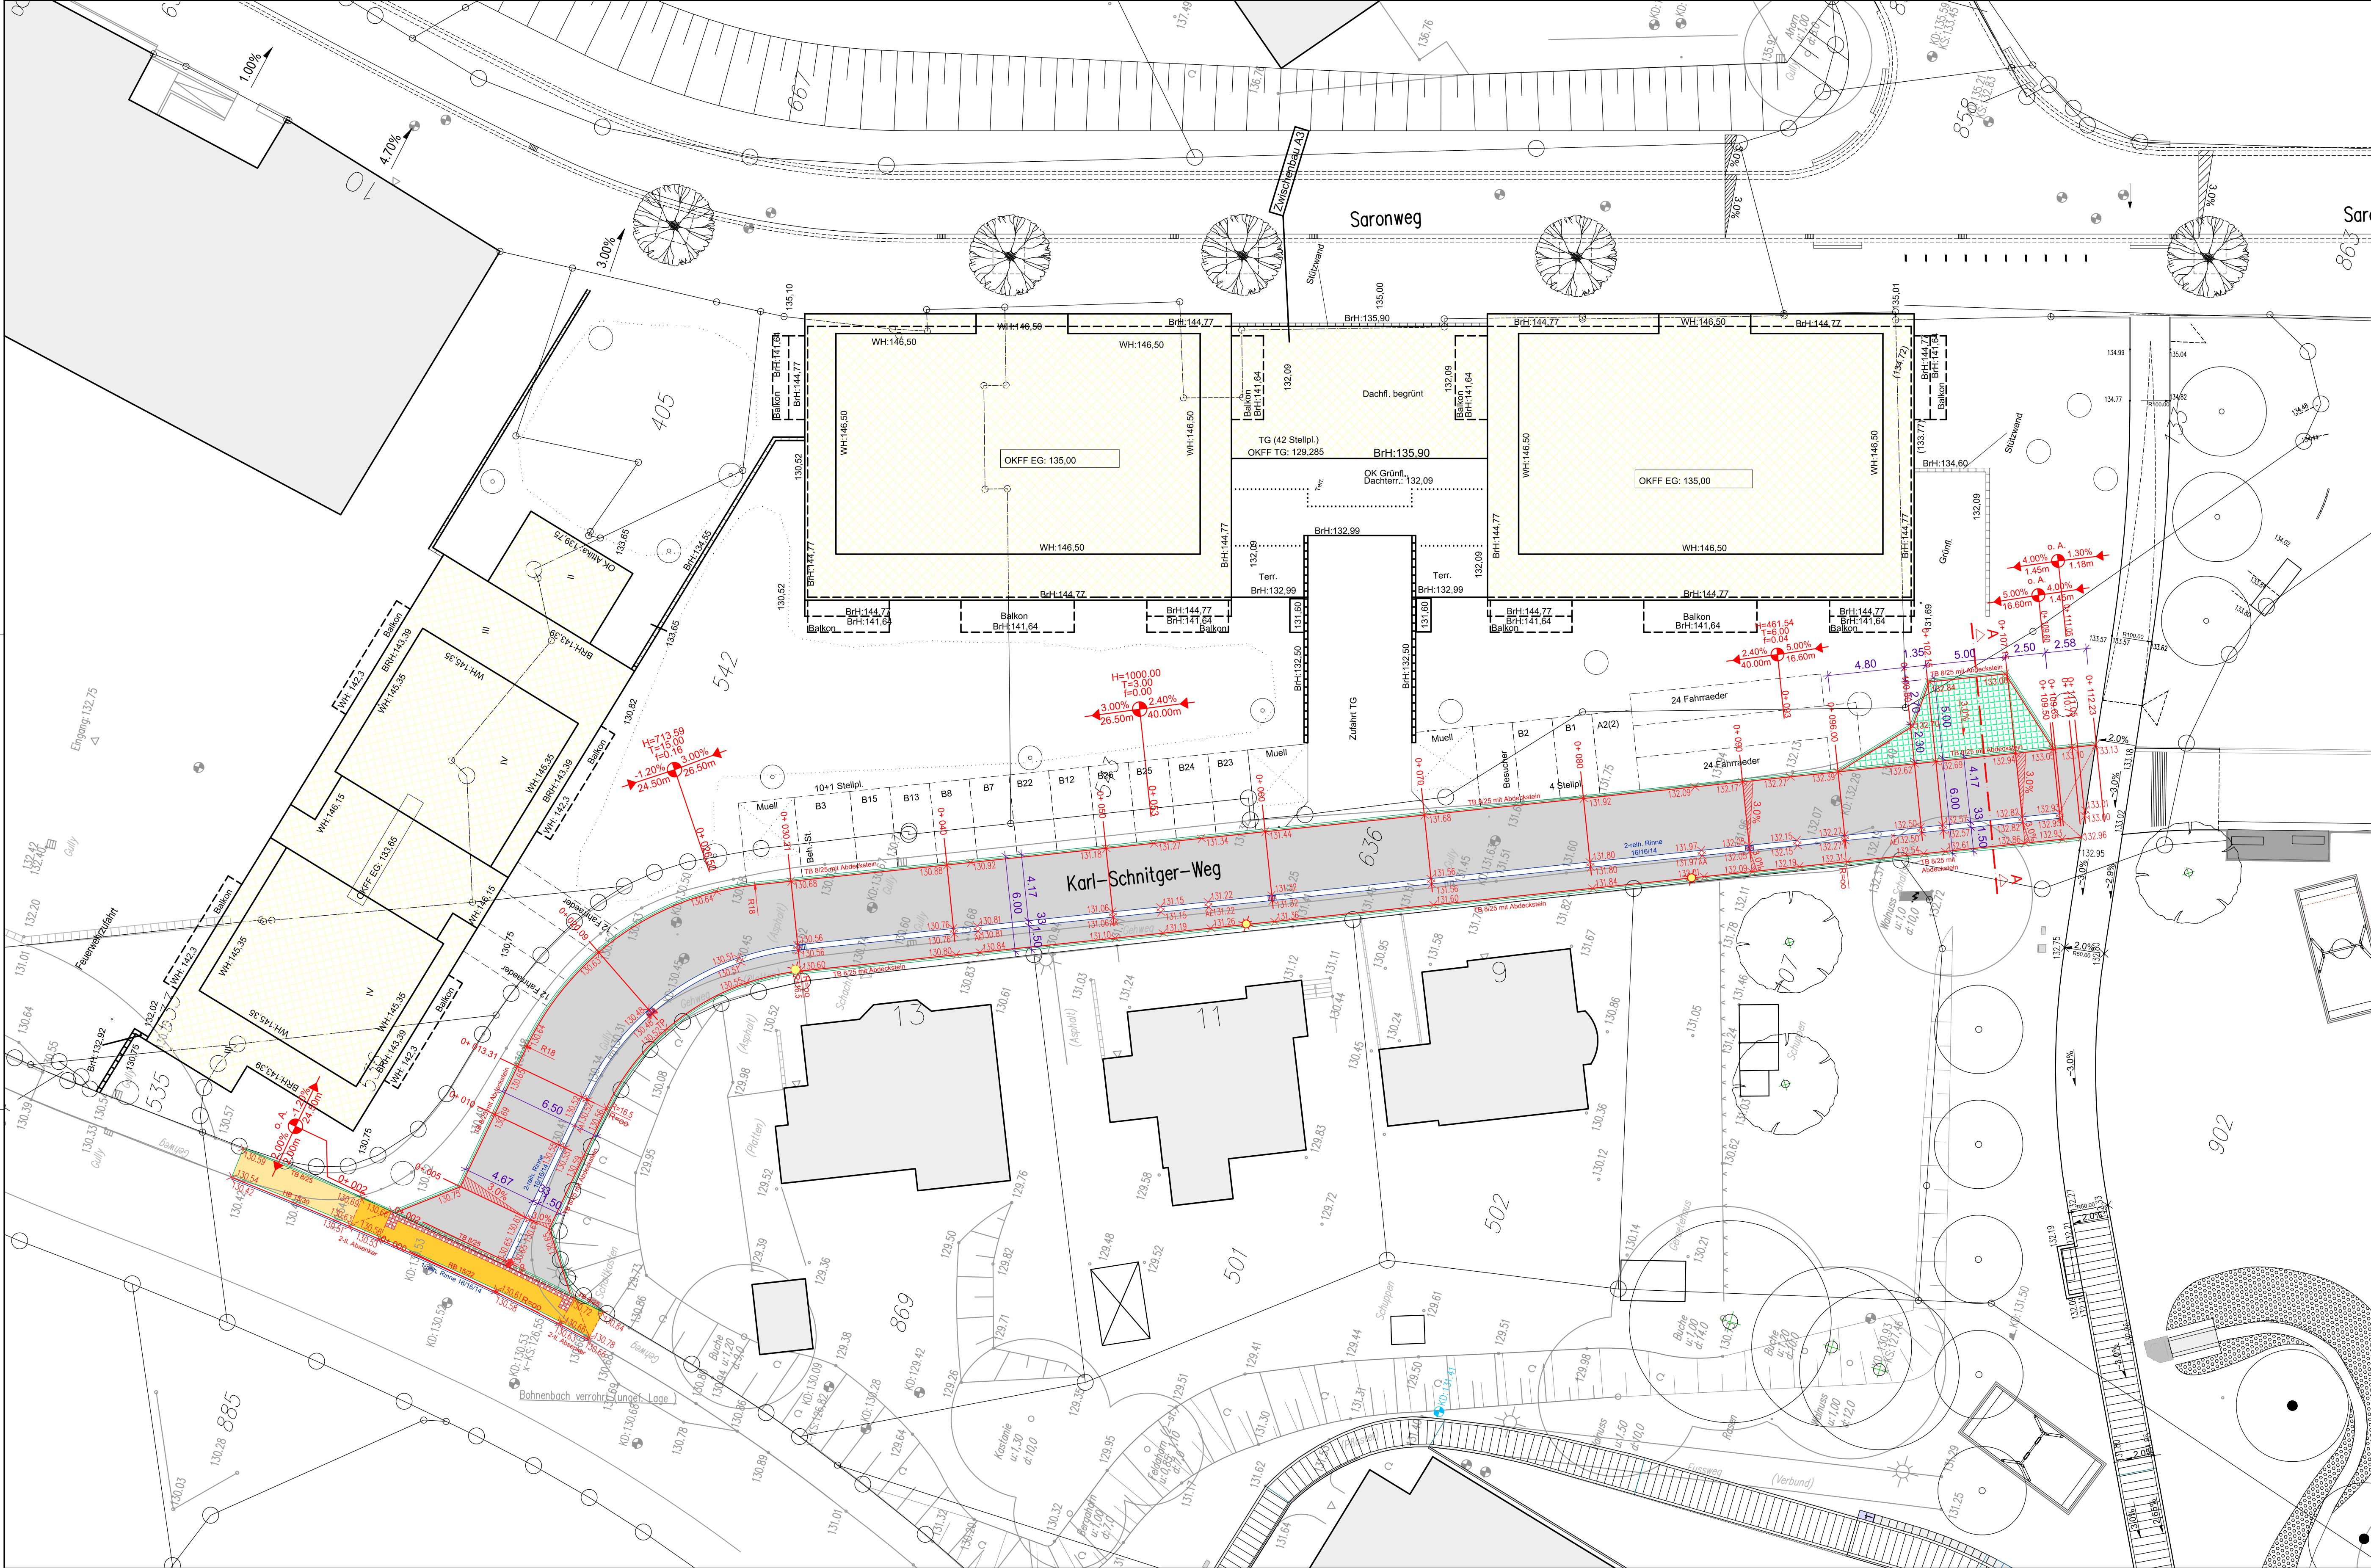

Legende:

Fahrbahn Mischverkehr

(Betonrechteckpflaster 20/10/10cm, grau)

Gehweg

(Betonrechteckpflaster 20/10/8cm, grau)

Überfahrt

(Betonrechteckpflaster 20/10/10cm, grau)

Wendehammer

(Rasengittersteine 60/40/8, grau)

Gebäude Bestand

Gebäude Neu

geplanter Lampenstandort (Lage nur nachrichtlich)


D			
C			
B			
A			
Index	Datum	gez.	Änderung

GESELLSCHAFT FÜR PLANUNG
UND BAULEITUNG MBH



INGENIEURPLAN

Werner-Bock-Str. 38
33602 Bielefeld
Telefon (05 21) 16486-0
Telefax (05 21) 16486-29
E-Mail info@smi-plan.de
Internet www.smi-plan.de

Bethel

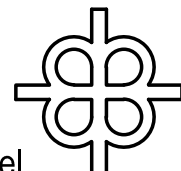

v. Bodelschwingsche Stiftungen Bethel

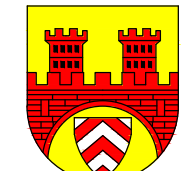

STADT BIELEFELD
AMT FÜR VERKEHR
- 660.22 - Verkehrswegeplanung

Straßenumgestaltung Karl-Schnitger-Weg
zwischen Hoffungstaler Weg und Bohnenbachpark
- Ausführung -

Planart		Maßstab		Datum		Name	
LAGEPLAN Oberflächen		1 : 200		08.11.2018		Kampling/Ludw	
		Blattgröße 0.95x0.50 = 0.48 m²		gezeichnet 08.11.2018		Ludwig	
		Plan Nr.		geprüft 08.11.2018		Profillich	
		50-101		Lärmschutz- ansprüche gepr. BZV			
660.22	660.23	660.31	660.32	660.33	aufgestellt		