


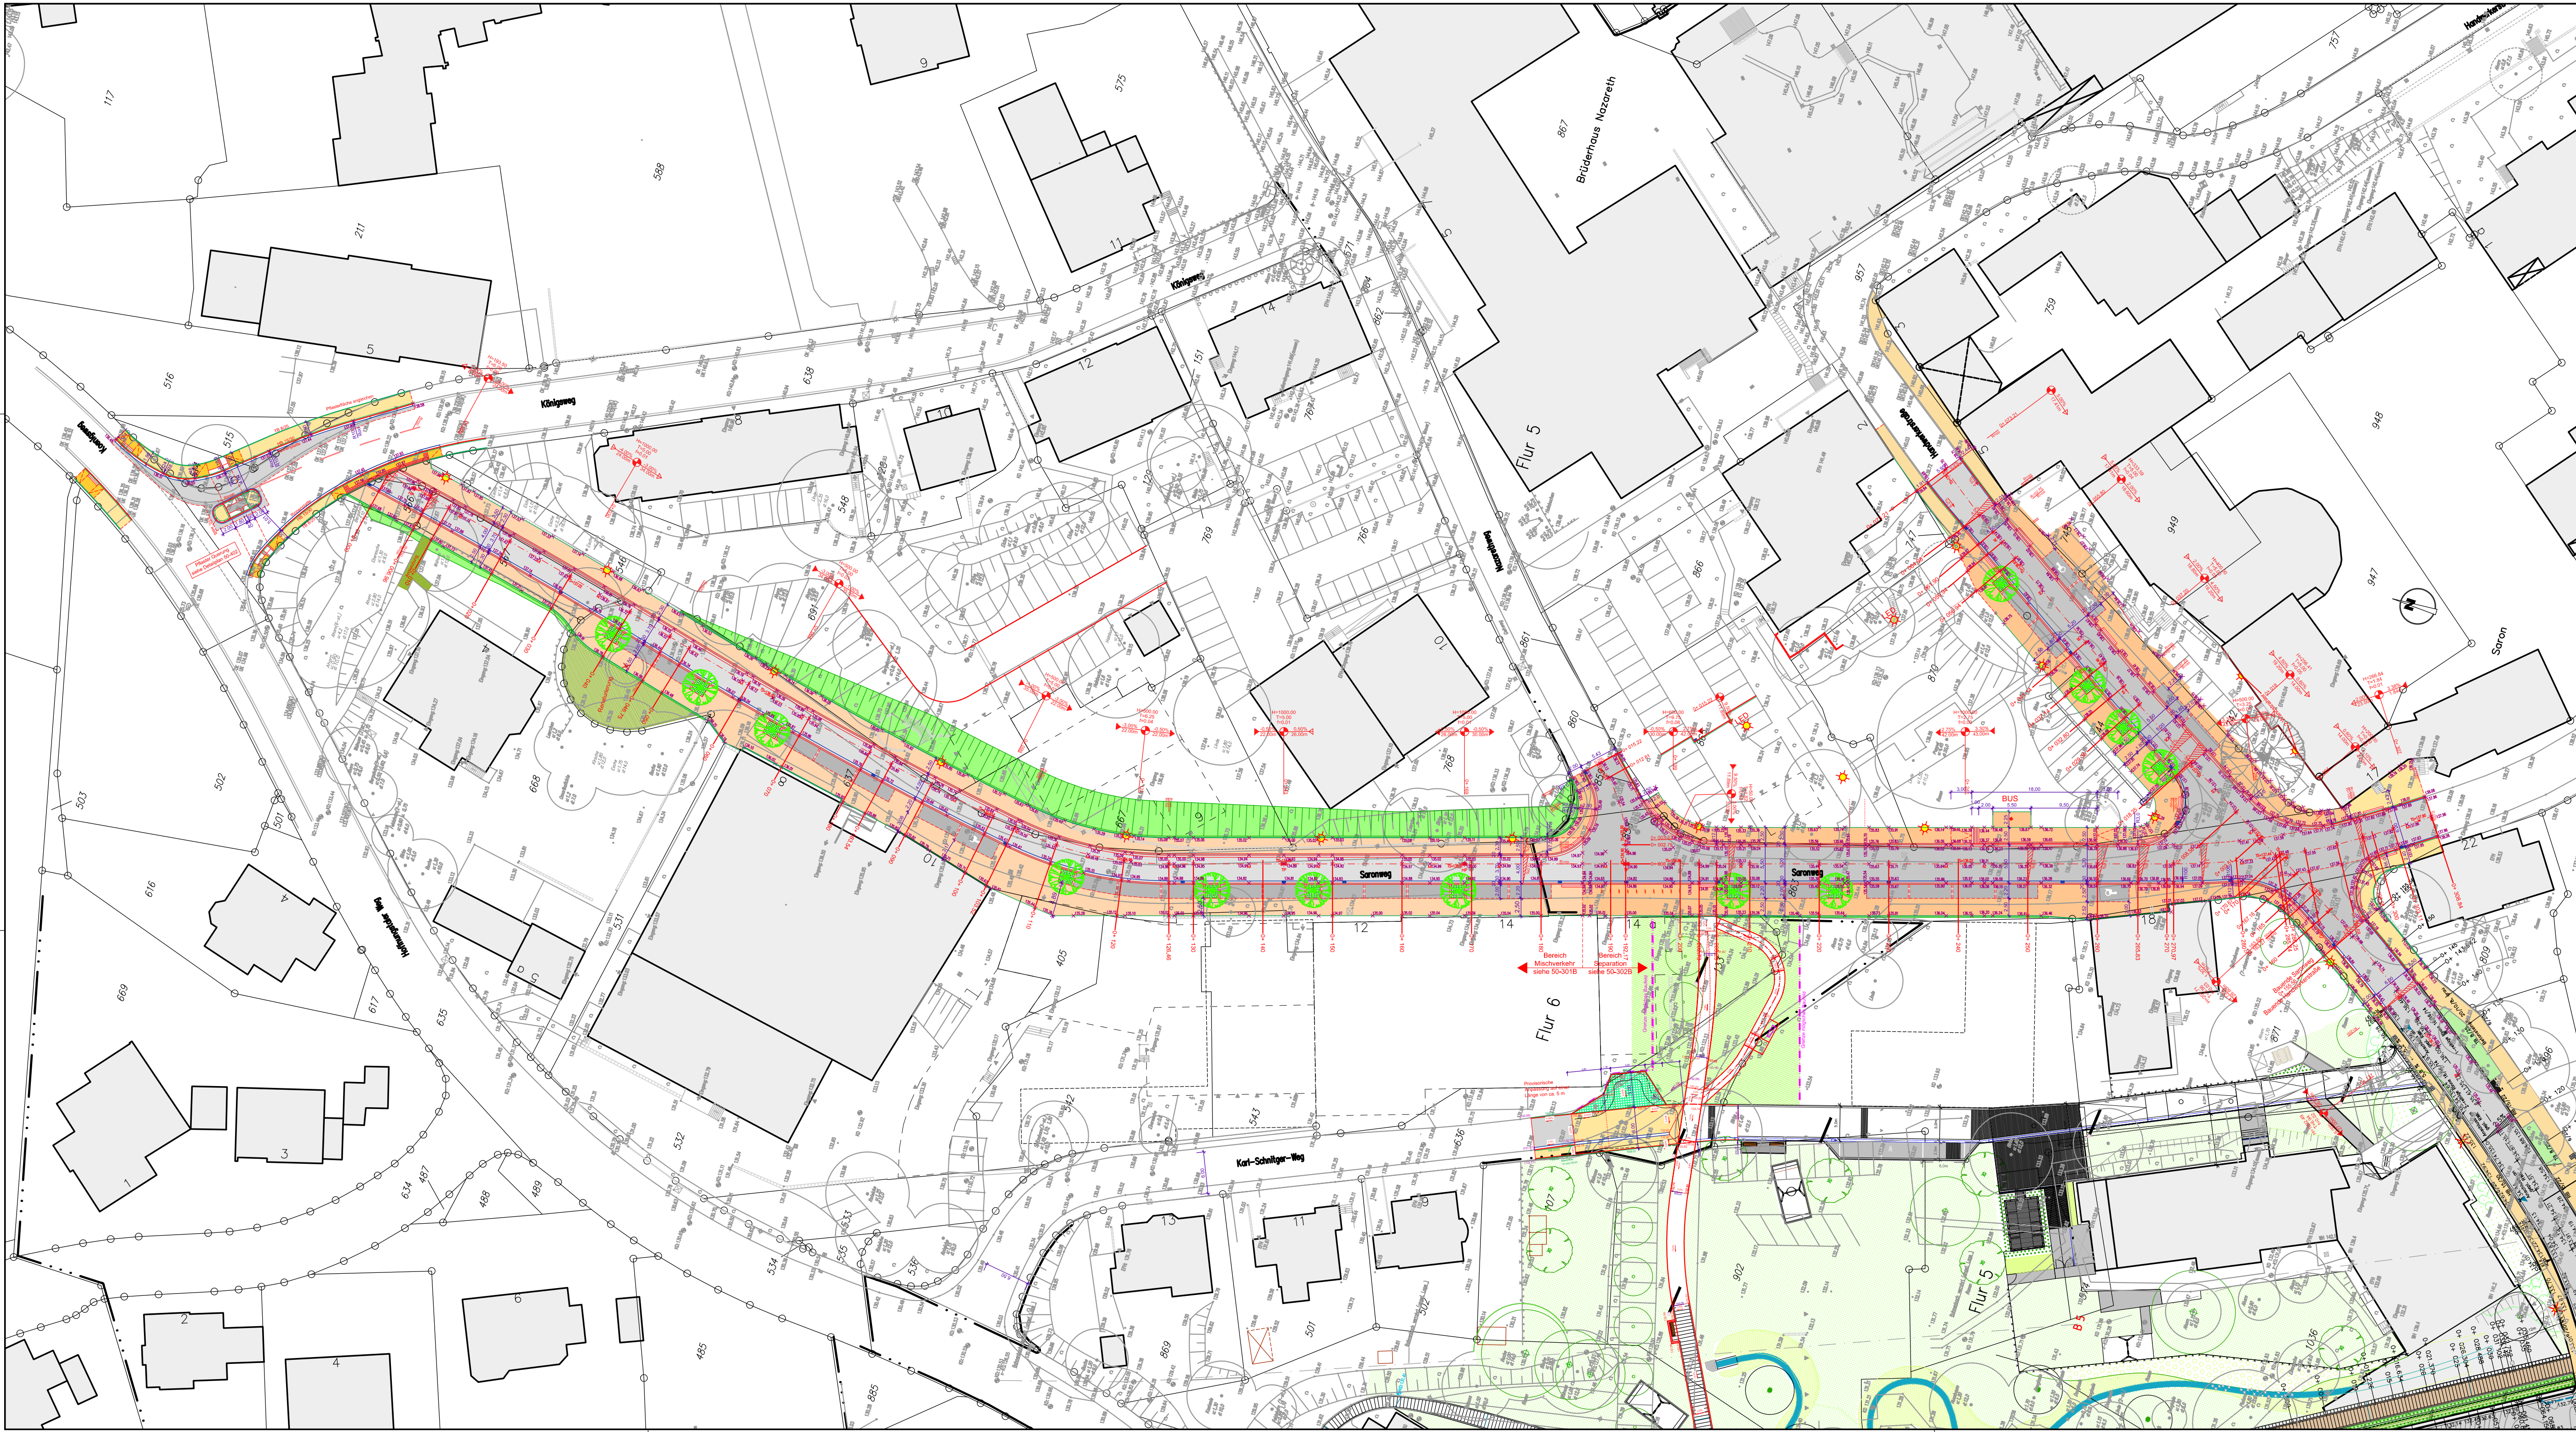

Legende:

Mischverkehr Fahrspur

(Betonsteinpflaster bis 24 cm Kantentlänge, grau)

Mischverkehr Seitenbereich

(Betonsteinpflaster bis 40 cm Kantentlänge, grau)

Verkehrsfläche Fahrbahn

(Betonsteinpflaster bis 24 cm Kantentlänge, grau)

Gehweg

(Betonsteinpflaster bis 40 cm Kantentlänge, grau)

Parkplätze

(Betonsteinpflaster bis 24 cm Kantentlänge, anthrazit)

Anschlüsse Fahrbahn

(Asphalt)

Gehweg (Anschlüsse)

(Betonrechteckpflaster 20/10/8cm, grau)

Überfahrt Königsberg

(Betonrechteckpflaster 20/10/10cm, grau)

Grünflächen

Baumscheibe 2x2 m / 1,8x1,8 m

Bänderung, B=20 cm, anthrazit

Rinne, B=30 cm (2x15 cm), grau

|       |          |       |                                                                    |
|-------|----------|-------|--------------------------------------------------------------------|
| D     |          |       |                                                                    |
| C     | 05.04.16 | Prof  | PKW-Parkplätze Neue Schmiede auf 5,60 m gekürzt                    |
| B     | 01.03.16 | Kamp. | Unterschriften ergänzt                                             |
| A     | 03.02.16 | Wör.  | Anpassung Bereich Neue Schmiede, Änderung Querungshilfe Königsberg |
| Index | Datum    | gez.  | Änderung                                                           |

GESELLSCHAFT FÜR PLANUNG  
UND BAULEITUNG MBH

Beckhausstr. 173  
33611 Bielefeld  
Telefon (05 21) 16486-0  
Telefax (05 21) 16486-29  
E-Mail info@smi-plan.de  
Internet www.smi-plan.de

INGENIEURPLAN

Bethel

v. Bodelschwingsche Stiftungen Bethel

STADT BIELEFELD  
AMT FÜR VERKEHR  
- 660.22 - Verkehrswegeplanung

Ausbau des Saronweges  
zwischen Königsberg und Handwerkerstraße  
- Ausführung -

|                                               |  |                                         |  |                                                 |  |                                              |  |
|-----------------------------------------------|--|-----------------------------------------|--|-------------------------------------------------|--|----------------------------------------------|--|
| Planart                                       |  | Maßstab                                 |  | Datum                                           |  | Name                                         |  |
| <b>LAGEPLAN</b>                               |  | 1 : 500                                 |  | bearbeitet                                      |  | 20.01.2016                                   |  |
| <b>Oberflächen</b>                            |  | Blattgröße 0,950x0,42 = 0,40 m²         |  | gezeichnet                                      |  | 20.01.2016                                   |  |
| <b>Übersicht</b>                              |  | Plan Nr.                                |  | geprüft                                         |  | 20.01.2016                                   |  |
|                                               |  | <b>50-100 C</b>                         |  | Lärmschutz-<br>ansprüche gepr.<br>BZV           |  | 20.08.2015                                   |  |
| 660.22<br>gez. *<br>Kreuzberger<br>10.02.2016 |  | 660.23<br>gez. *<br>Laker<br>16.02.2016 |  | 660.31<br>gez. *<br>Hering<br>11.02.2016        |  | 660.32<br>gez. *<br>Vahrson<br>15.02.2016    |  |
|                                               |  |                                         |  | 660.33<br>gez. *<br>Seidensticker<br>15.02.2016 |  | aufgestellt<br>gez. *<br>Glasl<br>23.02.2016 |  |