


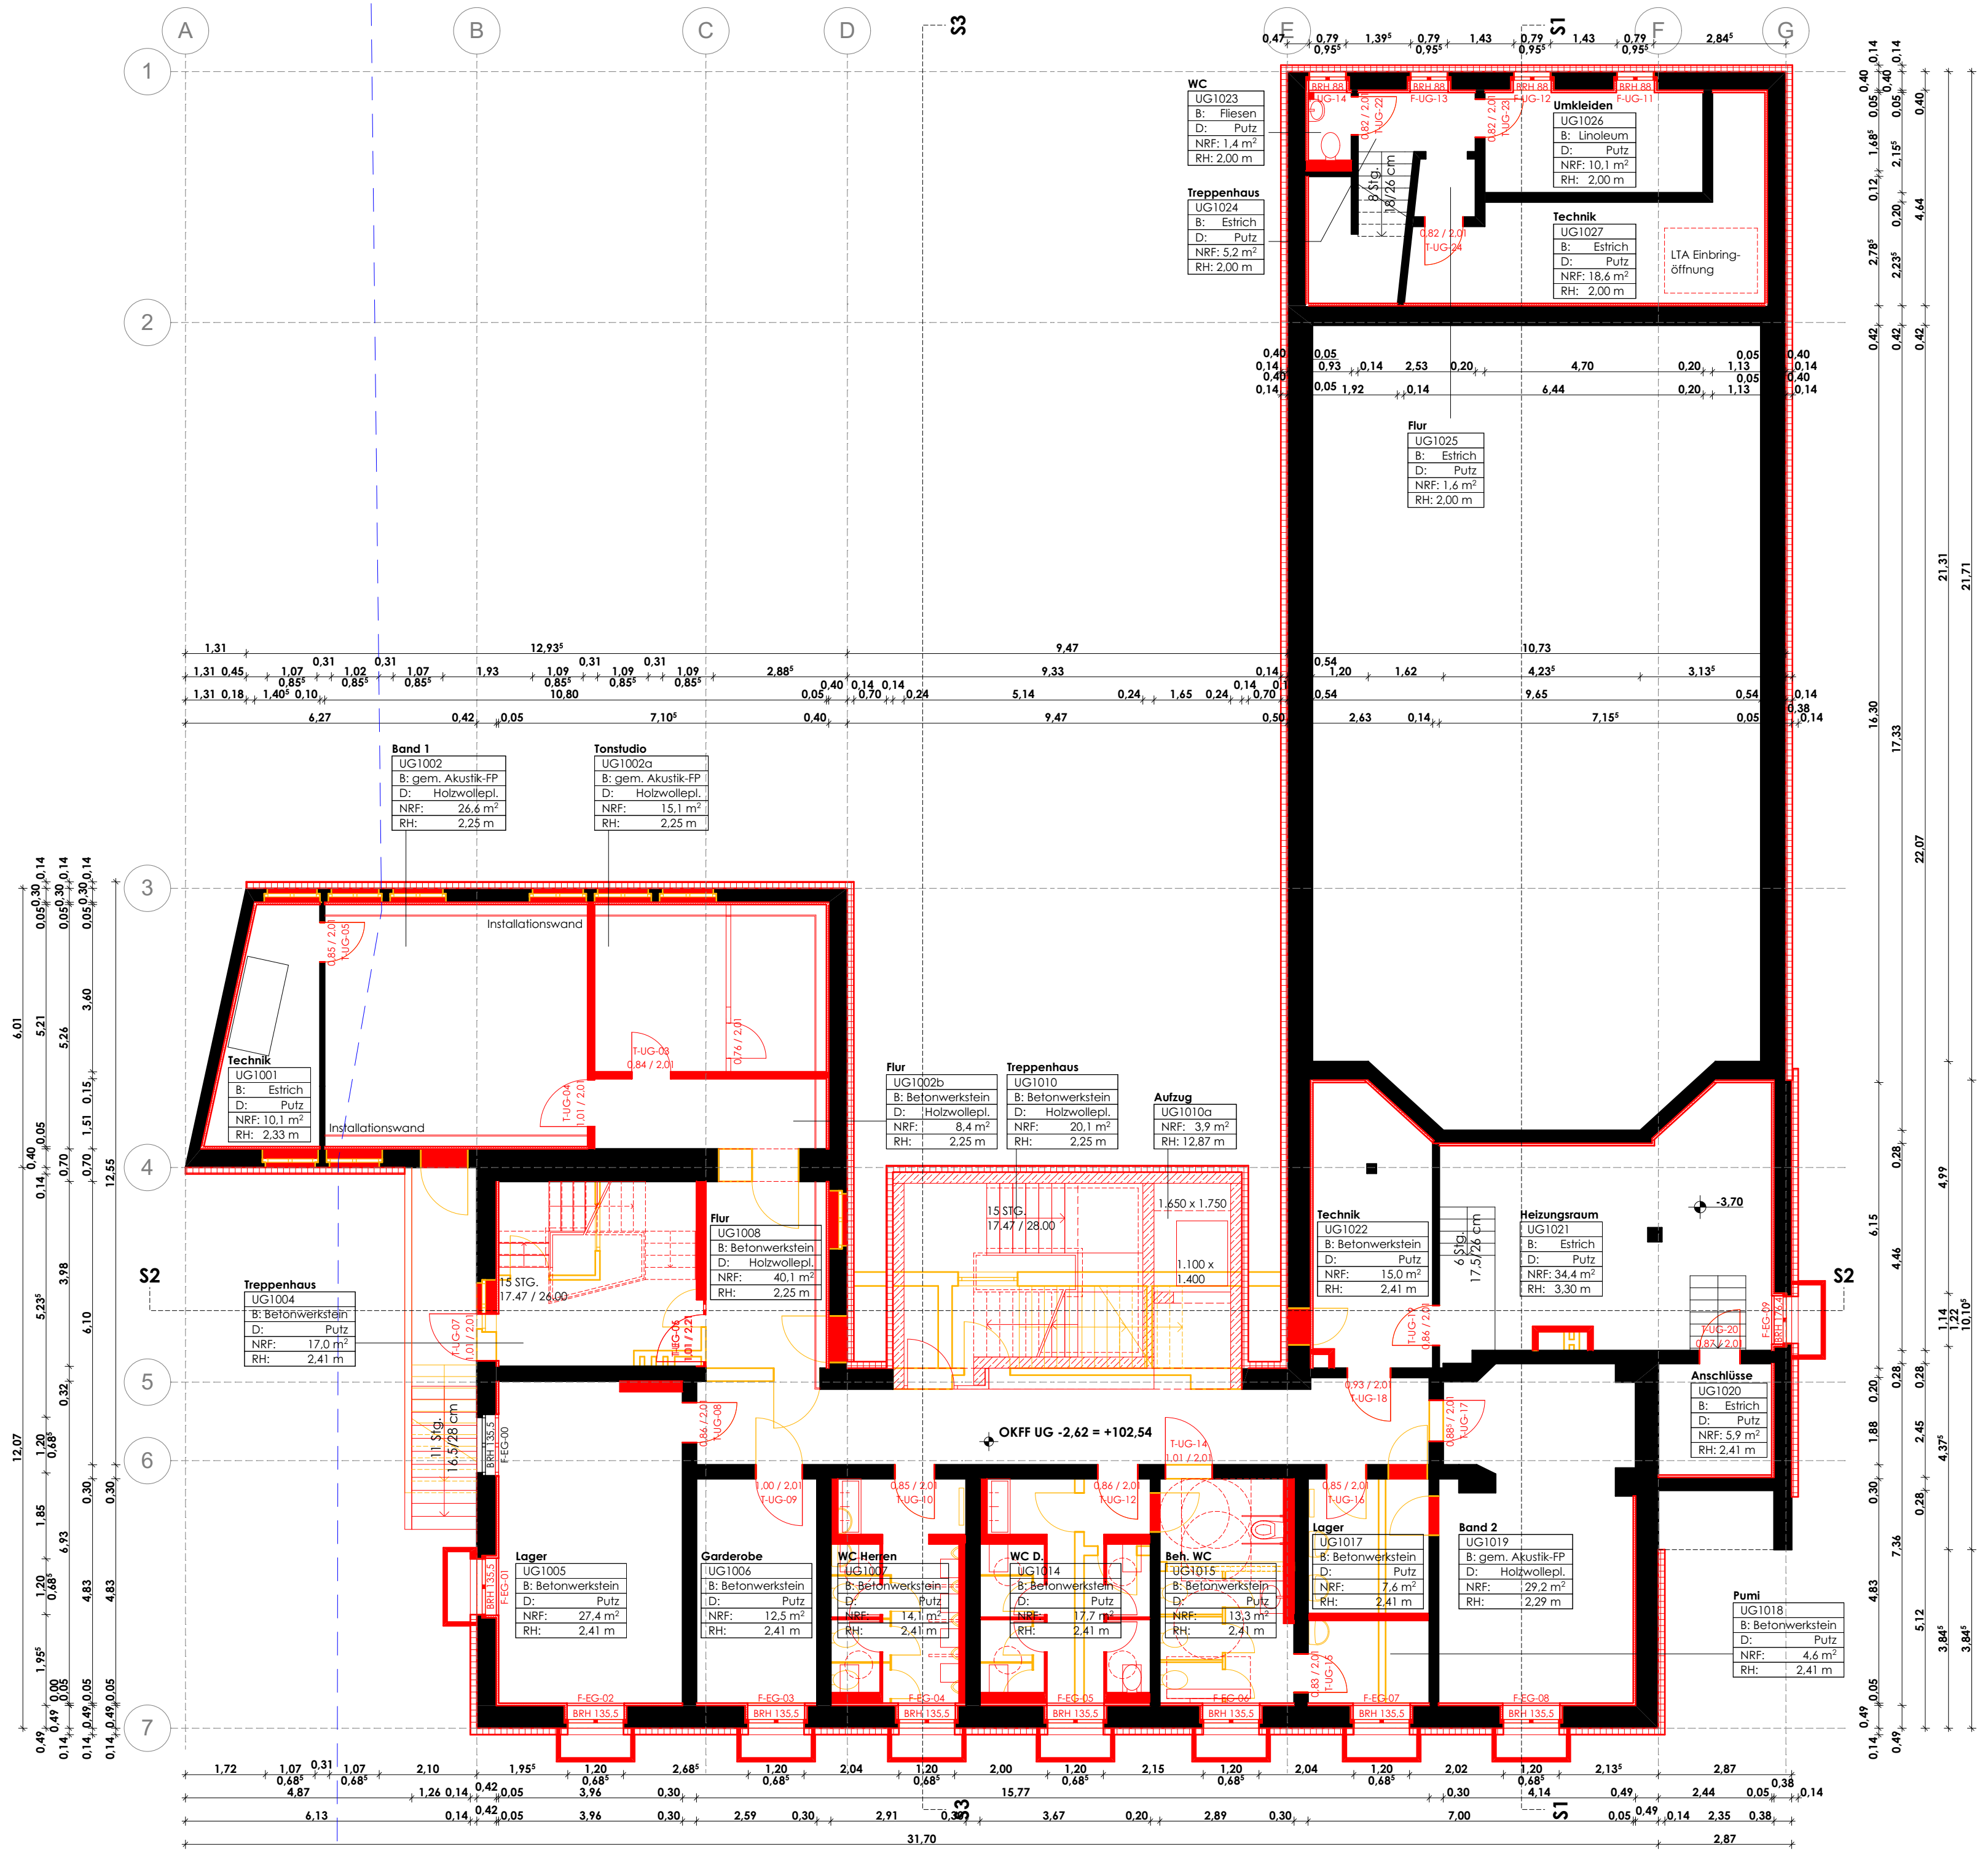

LEGENDE

- Abbruch
- Bestand
- Neubau
- Grundstücksgrenze
- Grundstücksgrenze geplant
- Grundstücksgrenze entfällt
- Grünfläche
- Halbversiegelte Fläche (50% berechnet)
- Vollversiegelte Fläche Neu
- Vollversiegelte Fläche
- Gefällerrichtung
- vorhandene Höhe ü.NN
- geplante Höhe ü.NN
- veränderte Höhe ü.NN
- FF Fertigfußboden
- BRH Brüstungshöhe
- OK Oberkante
- UK Unterkante
- NA Notausgang
- RW Rettungsweg
- dt dichtschießende Tür
- T30 feuerhemmende Tür
- RS Rauchschutz

Alle Brüstungshöhen, Sturzhöhen und Öffnungsmaße beziehen sich auf die jeweils maßgebende OKFF.

Nulpunkt OKFF Erdgeschoss ±0,00 = 105,16 ü.NHN

VI	09.11.18	FN	Ergänzung Raumstempel und BRH, Anpassung Fenster gem. Aufmaß
Index	Datum	gez.	Änderungen

Bauvorhaben

JHN | Sanierung JH Niedermühlkamp | Bielefeld

Bauherr

ImmobilienServicebetrieb der Stadt Bielefeld
August-Bebel-Str. 92 | 33602 Bielefeld

Architekt

brewitarchitektur
Thomas Brewit
Architekt BDA
Crüwelstraße 3 | 33615 Bielefeld
T 0521. 55 77 20 30
www.brewitarchitektur.de

Wärmeschutz | Bauphysik

Adriaans Ingenieurgesellschaft für Bauwesen mbH
Paulinenstr. 9 | 32791 Lage
T 05232. 69 10 60

Tragwerksplanung | Brandschutz | Schallschutz

Prinz & Pott GmbH
Herforder Str. 22 | 33602 Bielefeld
T 0521. 964 36 32

Haustechnik

domotech planungsgesellschaft mbH für gebäudetechnik
Droste-Hölshoff-Strasse 33 | 32257 Bünde
T 05223. 497414

Planinhalt

Grundriss UG

Planungsstadium

Entwurf

Freigabe Bauherr Freigabe zur Ausführung

Erstellung / gez.	Änderung / gez.	Index
11.12.2018 FN	28.02.2019 AG	V4

Format Maßstab Plan Nr.
A2 1:100 JHN-3-G-G-UG-V4

Vorabzug