
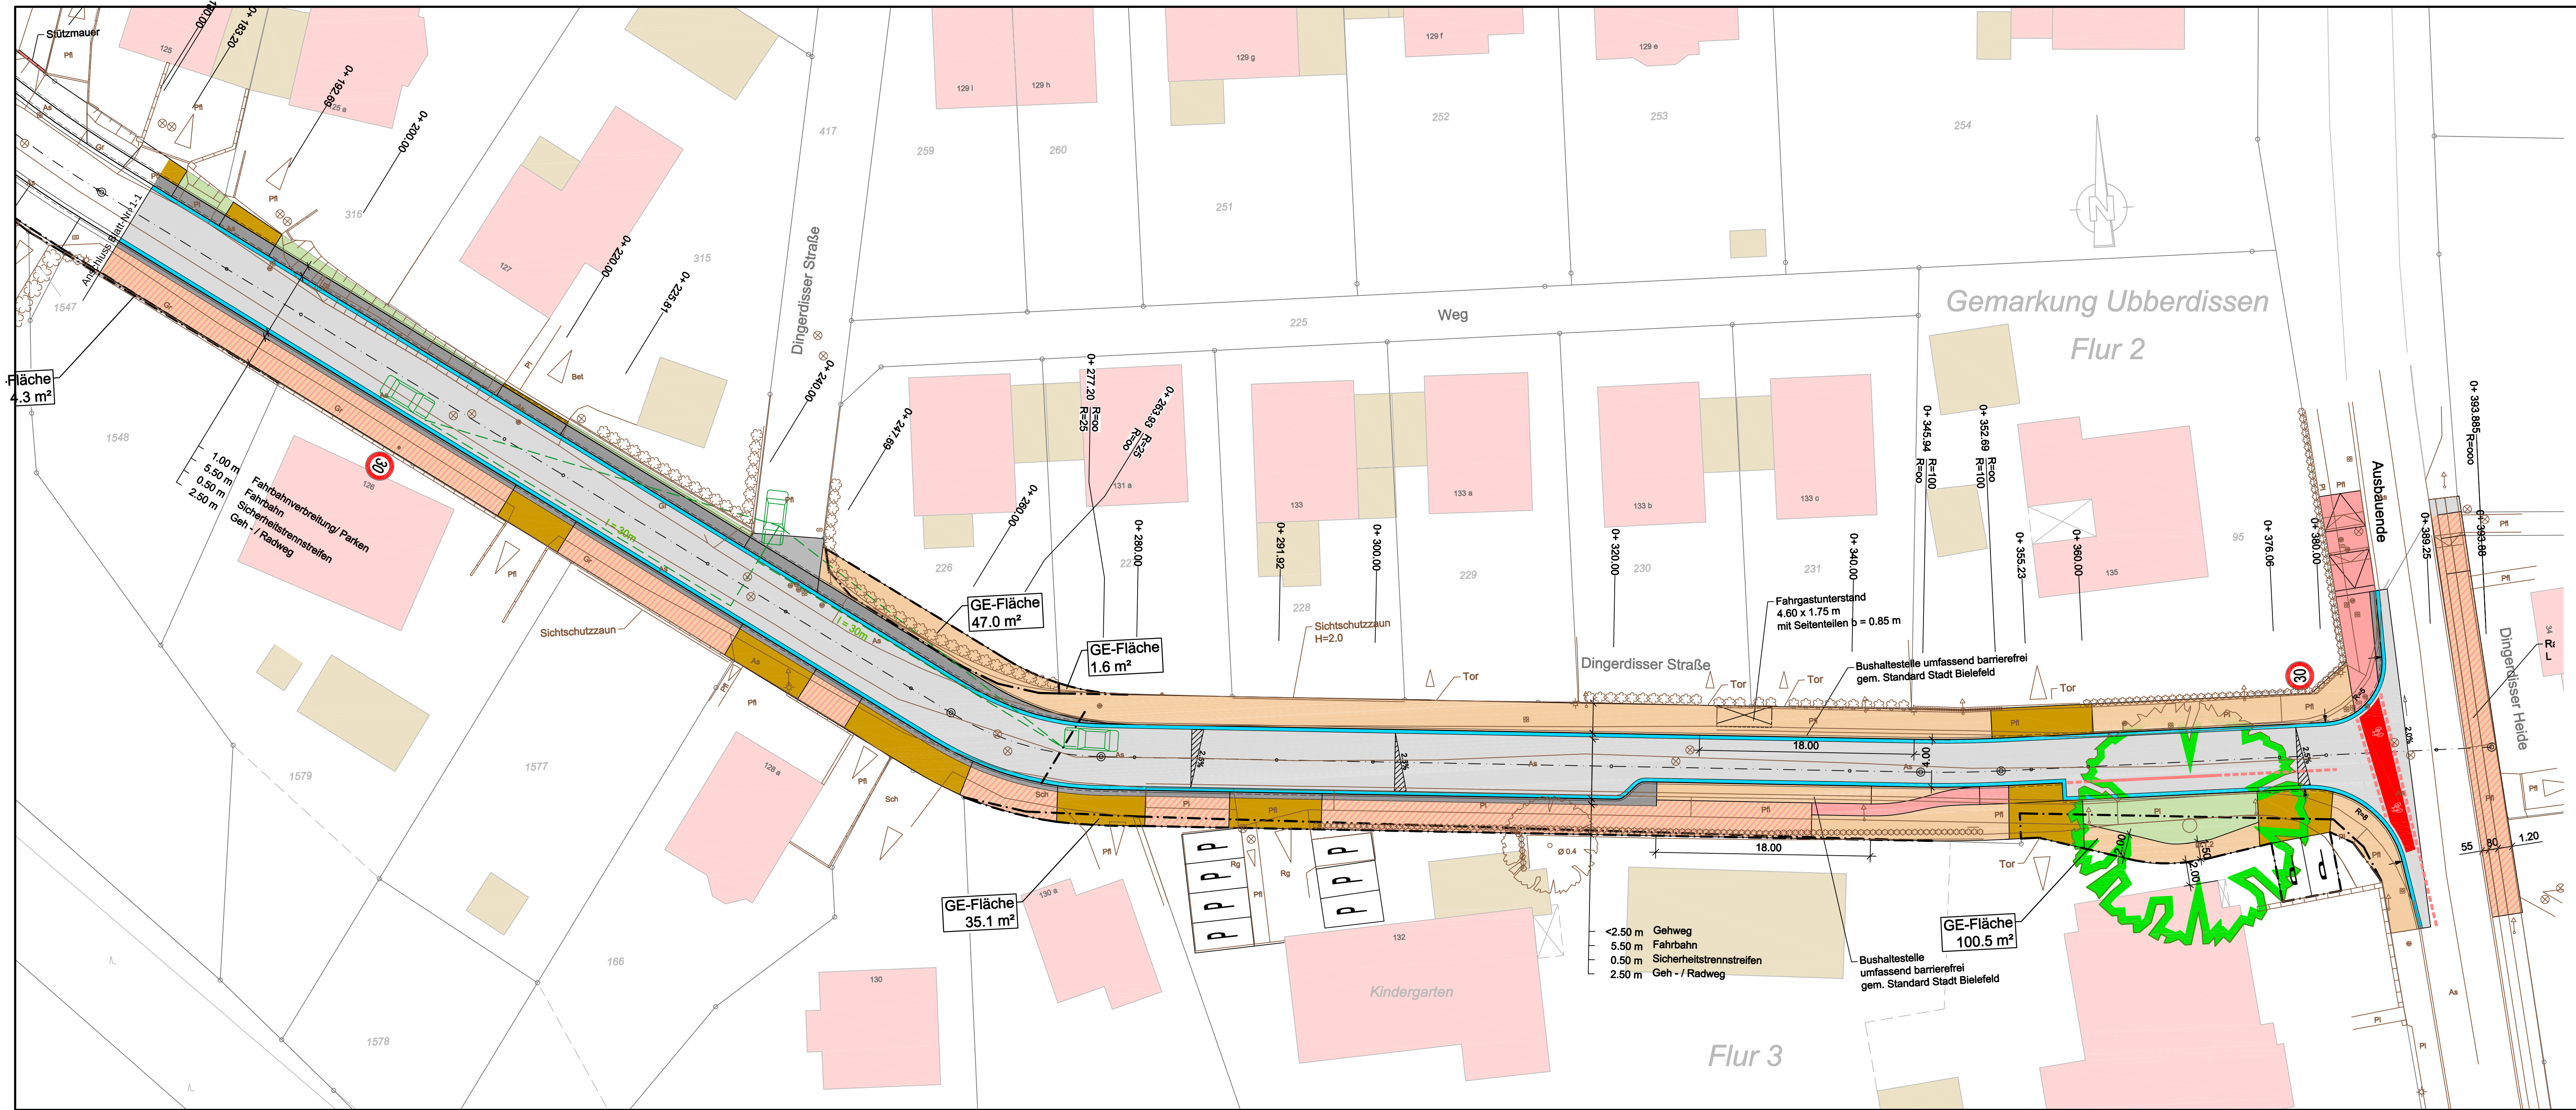


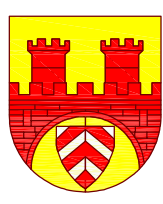

- Zeichenerklärung:**
- Fahrbahn (Asphalt)
 - Fahrbahn (Pflaster)
 - Fahrbahnverbreiterung / Parken (Pflaster)
 - Sicherheitstrennstreifen (Pflaster)
 - Gehweg (Pflaster)
 - Radweg
 - Rad-/Gehweg
 - Bankett
 - Zufahrt
 - Grünstreifen
 - Stützmauer
 - Entwässerungsrinne
 - vorh. Baum

Anlage 3
zur Drucksachen-Nr.
8672/2014-2020

Variante 2 - Fahrbahnbreite 5.50 m

3			
2			
1			
Nr.	Name	Datum	
 Redeker GmbH Ing.-Büro für Bauwesen und Umwelttechnik		Doktorweg 2 - 4 32756 Detmold Tel: 05231-7007-0 Fax: 05231-7007-70 Kontakt@Redeker-GmbH.de www.redeker-gmbh.de	
 STADT BIELEFELD AMT FÜR VERKEHR - 660.22 - Verkehrswegeplanung			
Vorplanung			
Ausbau der Dingerdisser Straße zwischen Am Bredenbusch und Dingerdisser Heide			
Lageplan		Maßstab	1:250
		Plan Nr.	32156-112
660.22	660.21	660.23	660.24
660.31	660.32	aufgestellt	