


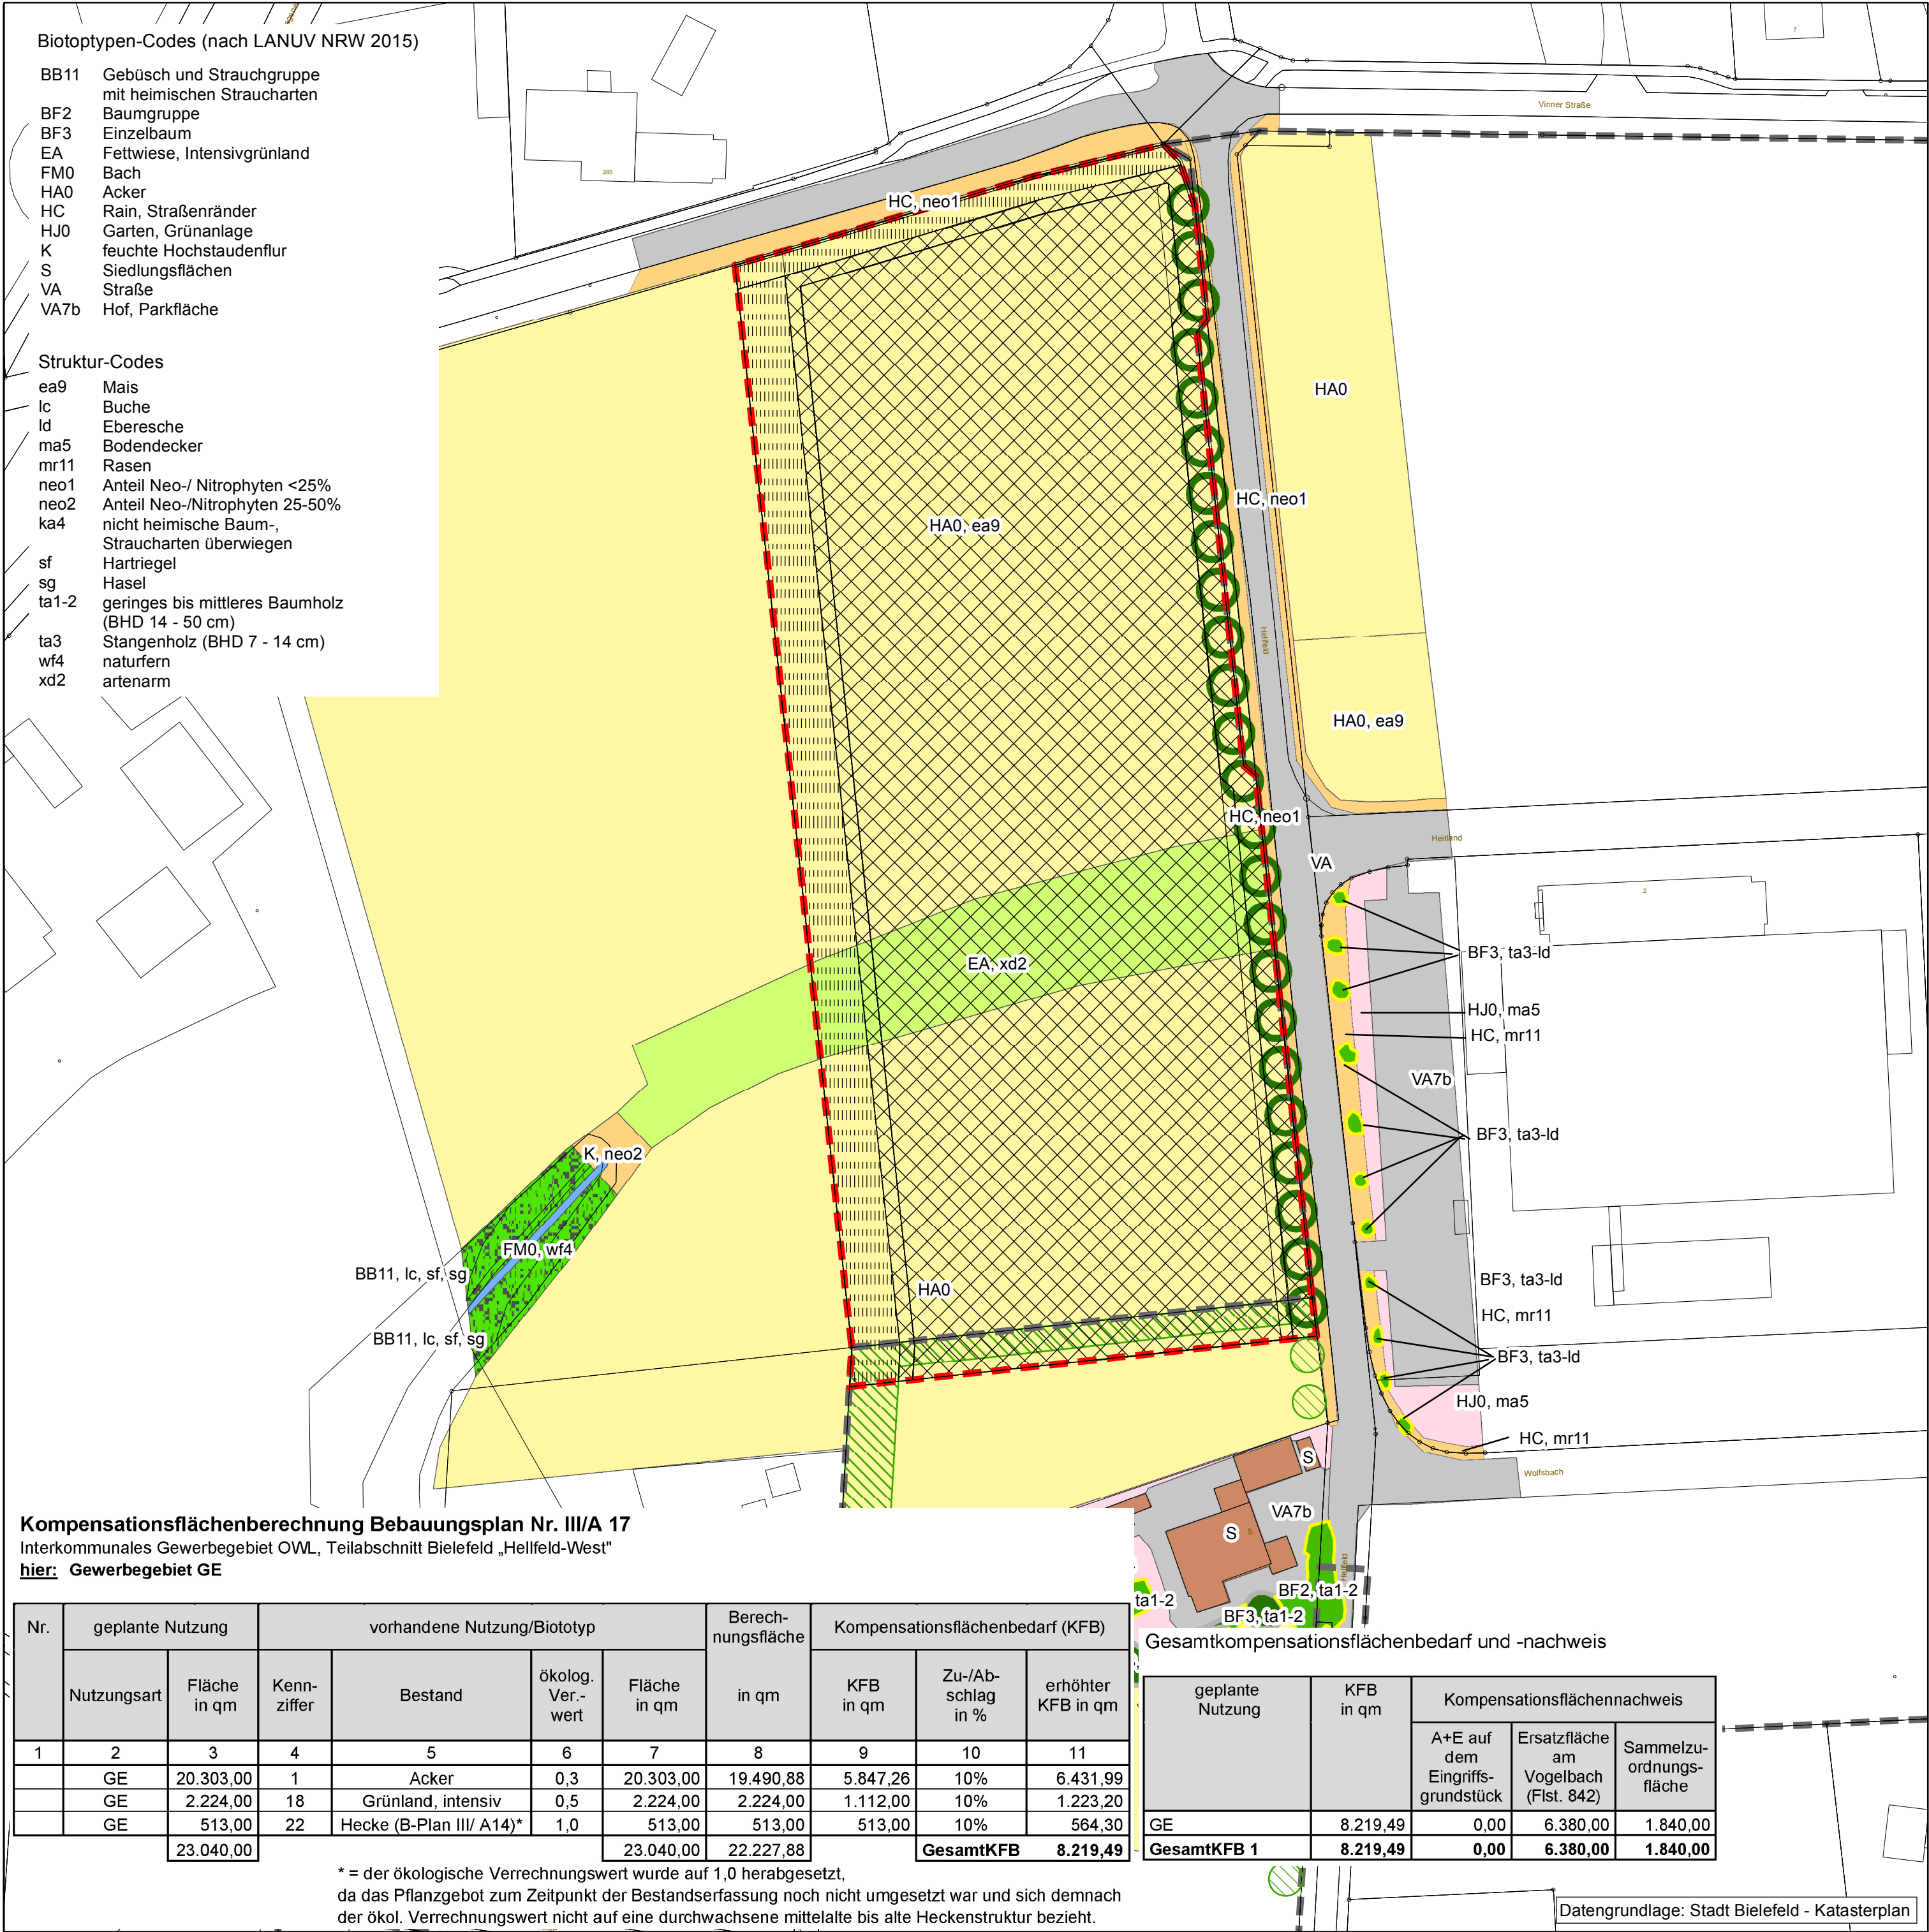

Legende

- geplante Nutzung** (Stand: April 2019)
- GE - Gewerbegebiet
 - GE - Fläche zum Anpflanzen von Bäumen und Sträuchern gem. § 9 Abs. 1 Nr. 25a BauGB
 - Baumpflanzung (§ 9 Abs. 1 Nr. 25a BauGB) - Ostrya
 - Baumgruppe, Einzelbaum, lebensraumtypisch
 - Baumgruppe, Einzelbaum, nicht lebensraumtypisch
 - Gebüsche, Hecken, Gehölzstreifen, überwiegend lebensraumtypische Arten
 - Acker
 - Fettwiese
 - Fließgewässer (Woltbach/Wolfsbach)
 - Saum, Ruderalflur
 - Garten
 - versiegelte Fläche (Straßen, Plätze etc.)
 - Siedlungsflächen
 - Pflanzgebot gem § 9 (1) Nr. 25a BauGB - B-Plan Nr. III
 - Plangebiet B-Plan Nr. III/A17
 - rechtskräftiger B-Plan Nr. III/A14



Interkomm GmbH

B-Plan Nr. III/A 17
Interkommunales Gewerbegebiet OWL,
Teilabschnitt Bielefeld "Hellfeld-West"

NZO
GMBH
Piderits Bleiche 7, 33689 Bielefeld
fon: 05205 / 9918-0, fax: 05205 / 9918-25
mail: nzo.bielefeld@nzo.de, web: www.nzo.de

Anlage 2: Konfliktplan

Maßstab: 1:1.000
Datum: Mai 2019