VORHABEN- UND ERSCHLIEßUNGSPLAN

VORHABENPLANUNG

LAGE- UND FREIFLÄCHENPLAN

PERSPEKTIVE

ANSICHT HAUS 1

ANSICHT HAUS 2

ANSICHT HAUS 3

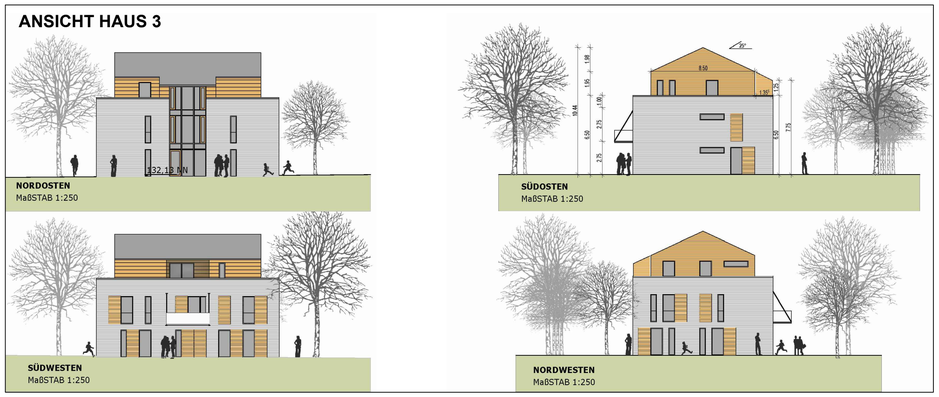

STRAßENABWICKLUNG

VORHABENBEZOGENER BEBAUUNGSPLAN NR. II / G 23 "WOHNEN AM SPORTPLATZ / WERTHERSTRAßE"

VORHABENPLANUNG **M 1:500 / M 1:250**

VERFAHRENSSTAND: **DATUM:**

AUFSTELLUNGSBESCHLUSS
FRÜHZEITIGE ÖFFENTLICHKEITSBETEILIGUNG
ENTWURFSBESCHLUSS
ÖFFENTLICHE AUSLEGUNG
SATZUNGSBESCHLUSS
RECHTSVERBINDLICHKEIT

PLANVERFASSER:

STADT BIELEFELD
BAUAMT, 600.41

Drees Huesmann - Bielefeld

BESTANDTEILE DES BEBAUUNGSPLANES:

TEIL 1:	BEBAUUNGSPLAN	
	A	AUSWERTUNG DER BETEILIGUNGSVERFAHREN
	B	NUTZUNGSPLAN ANGABE DER RECHTSGRUNDLAGEN TEXTLICHE FESTSETZUNGEN PLANZEICHENERKLÄRUNG UND HINWEISE
	C	BEGRÜNDUNG
TEIL 2:	VORHABEN- UND ERSCHLIEßUNGSPLAN LAGE- UND FREIFLÄCHENPLAN VORHABENPLANUNG	
TEIL 3:	DURCHFÜHRUNGSVERTRAG (WIRD IM WEITEREN ERGÄNZT)	

DEM BEBAUUNGSPLAN BEIGEFÜGT SIND:

- BESTANDSPLAN

PLANGEBIET:	TEILBEREICH SÜDWESTLICH DER WERTHERSTRAßE SÜDÖSTLICH DER STRAßE VOßHEIDE UND NORDWESTLICH DER STRAßE AM SPORTSPLATZ
GEMARKUNG / FLUR:	GROßDORNBERG / FLUR 1
KARTENGRUNDLAGE:	17.01.2018

MAßSTAB: 1:500 0 5 10 15 20 25 M

MAßSTAB: 1:250 0 2,5 5 7,5 10 12,5 M

STADT BIELEFELD
STADTBEZIRK DORNBERG

VORHABENBEZOGENER BEBAUUNGSPLAN NR. II / G 23 "WOHNEN AM SPORTPLATZ / WERTHERSTRAßE"

Entwurf
(Stand: Juli 2019)

ÜBERSICHTSPLAN M 1:5.000

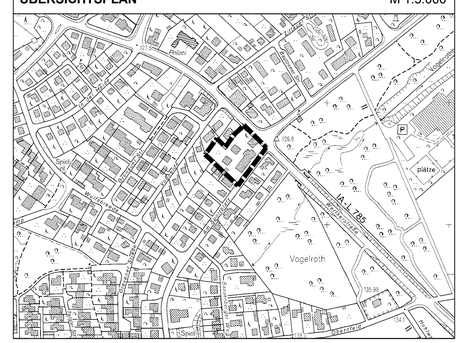

VORHABENPLANUNG