


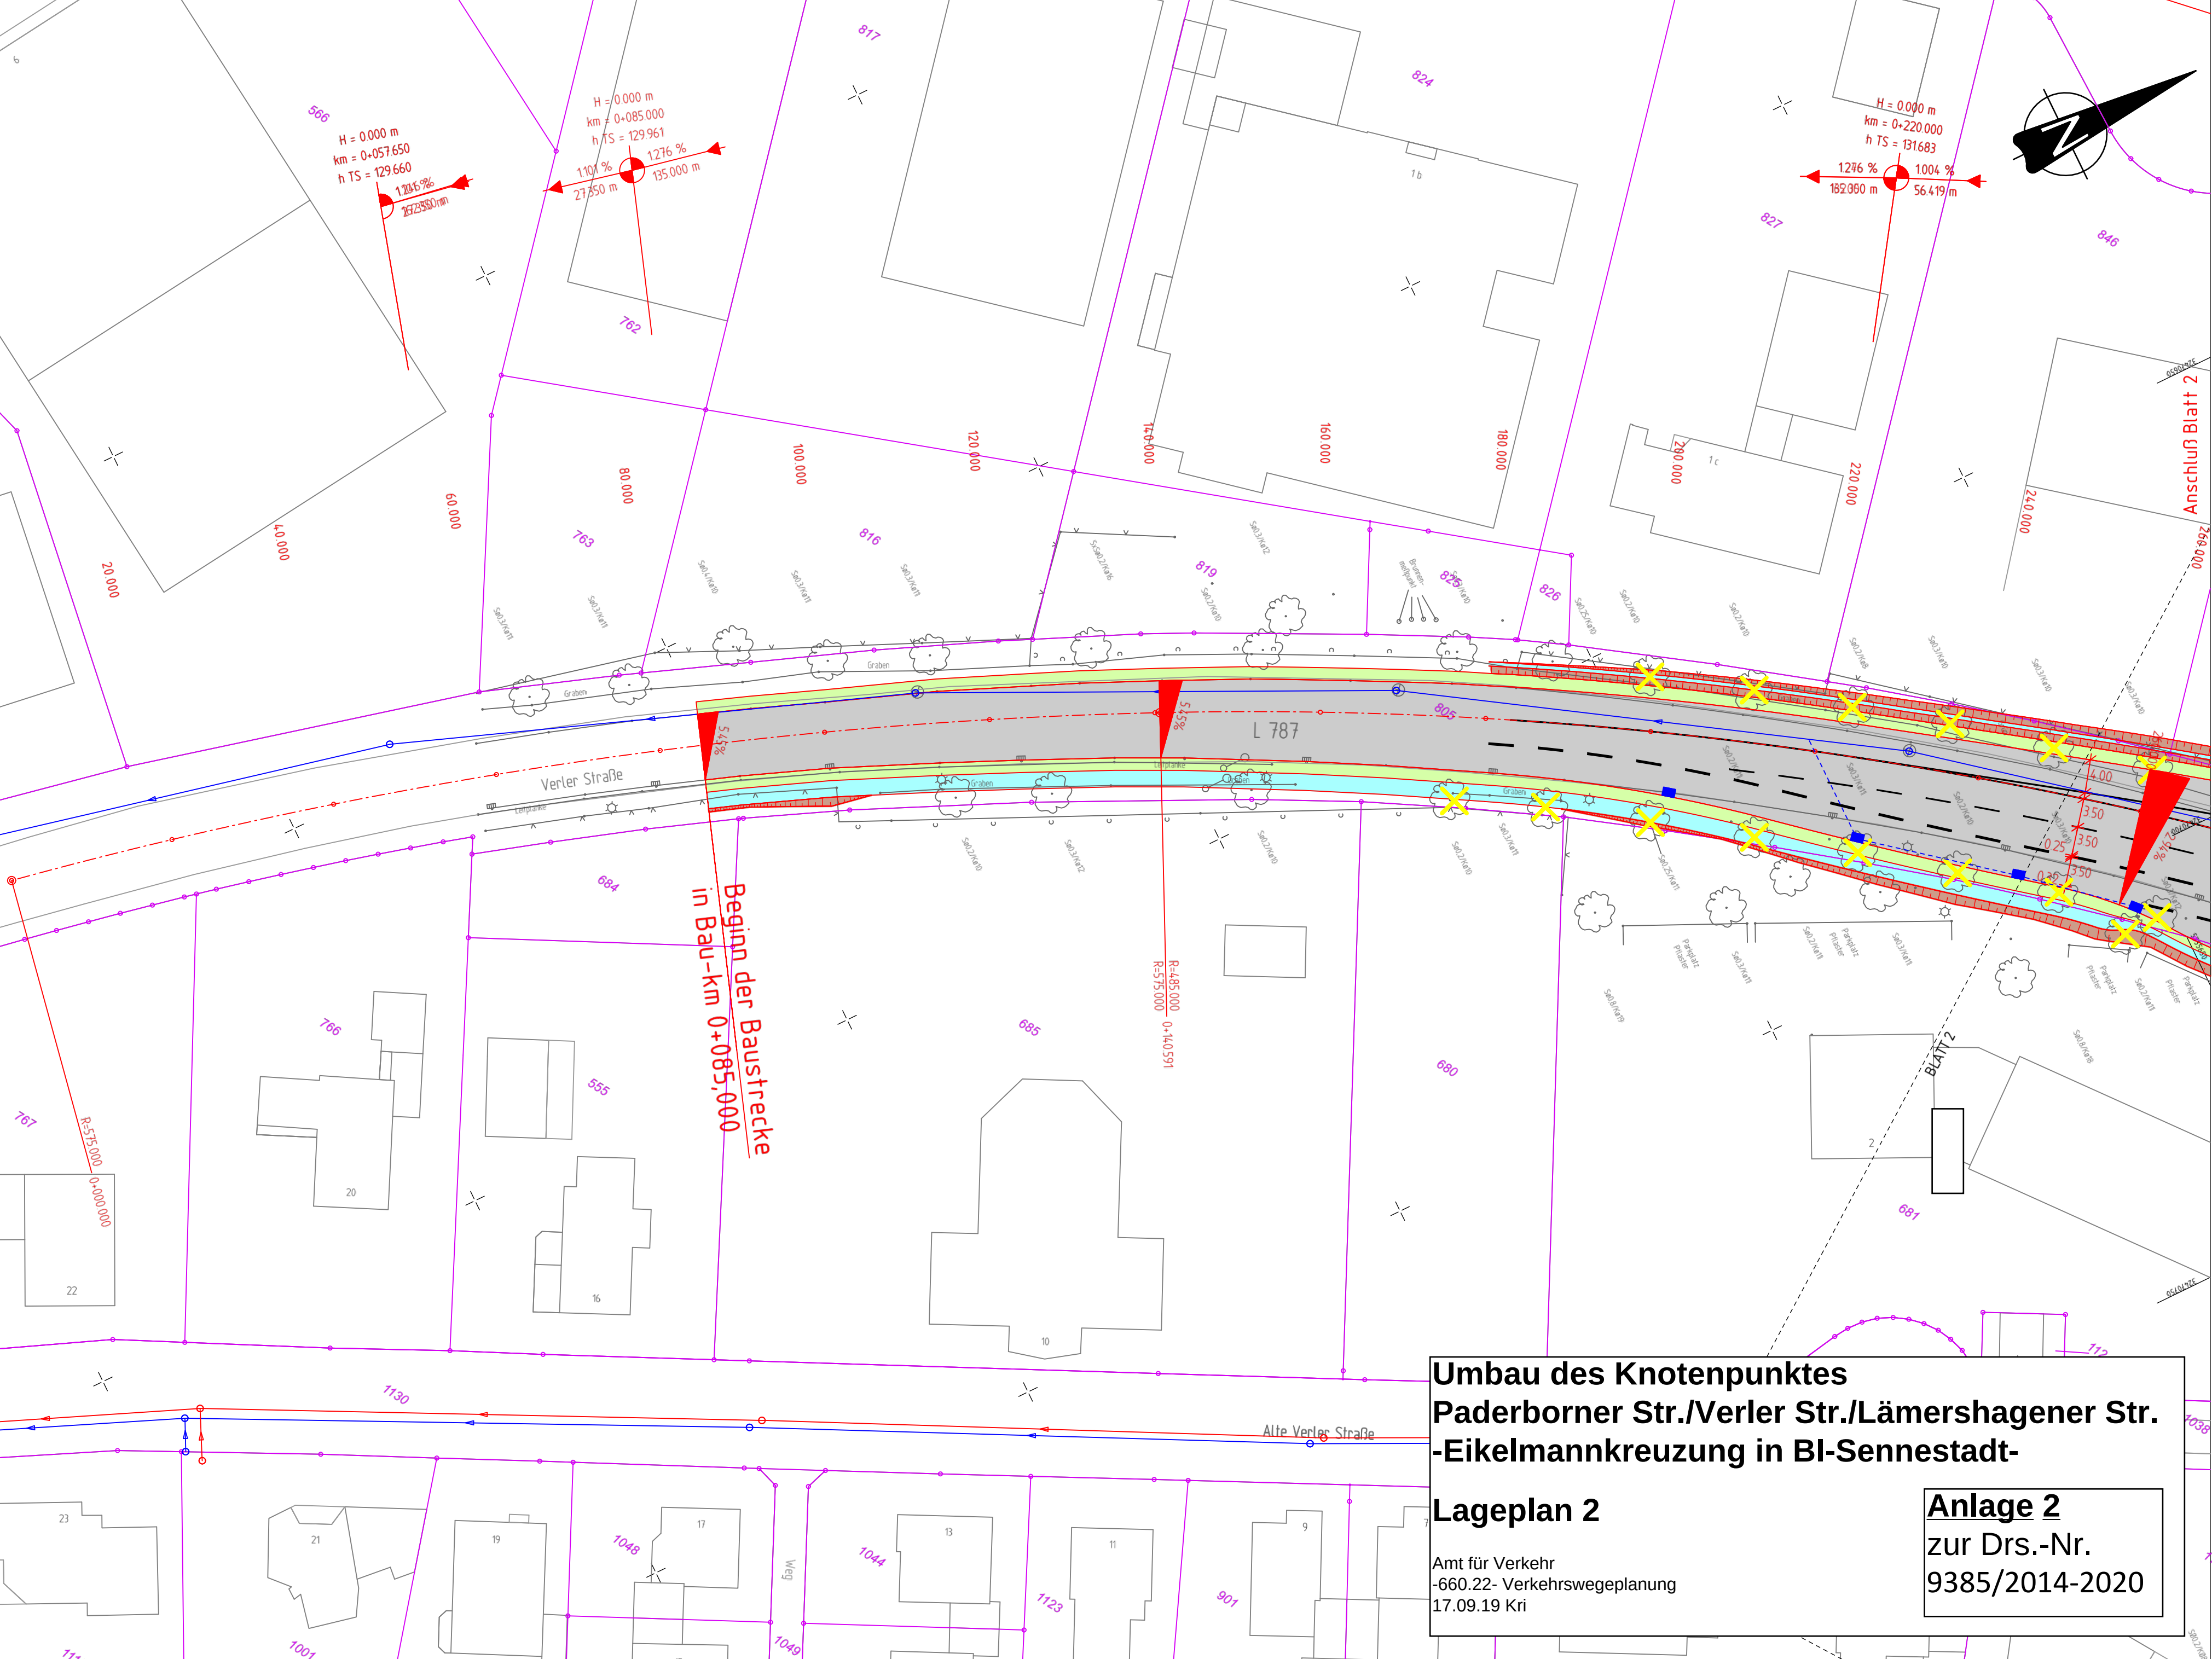

**Umbau des Knotenpunktes
Paderborner Str./Verler Str./Lämershagener Str.
-Eikelmannkreuzung in BI-Sennestadt-**

Lageplan 2

Amt für Verkehr
-660.22- Verkehrswegeplanung
17.09.19 Kri

Anlage 2
zur Drs.-Nr.
9385/2014-2020