


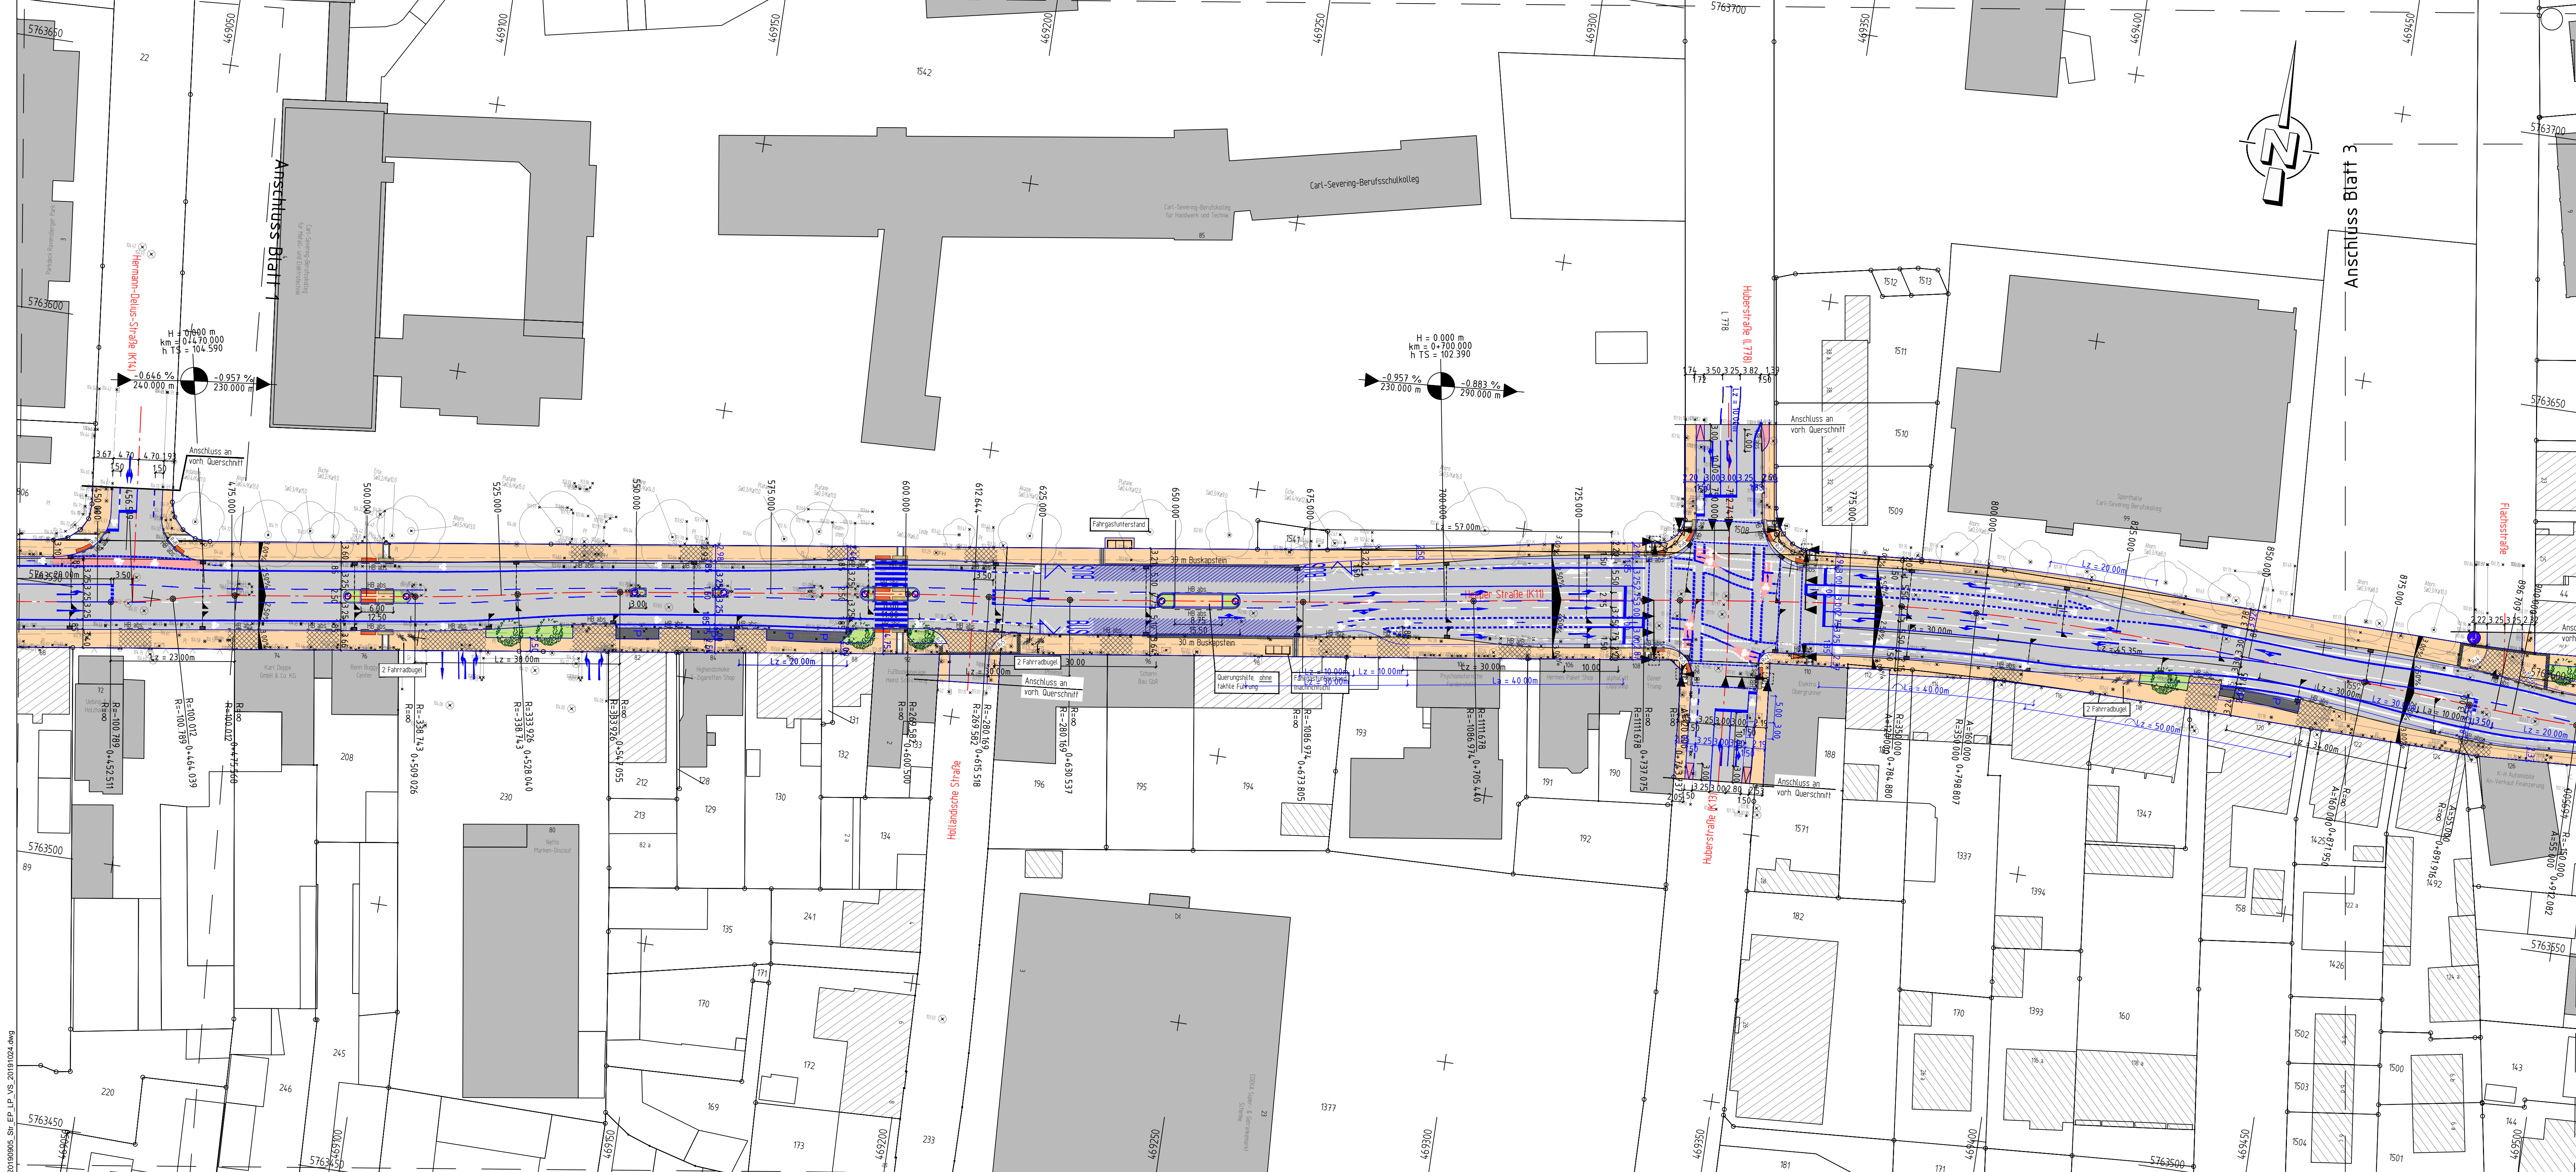

Zeichenerklärung

Fahrbahn in Asphalt	Bestandstopographie
Gehweg Betonsteinplatten/-pflaster	Katasterinformation
Zufahrt Betonsteinpflaster	Fahrbahnnachse
Radfahrstreifen	Querneigung
Parkenstreifen	Neigungsbrechpunkt
Grünfläche	Gradientenhelfpunkt
Standort Bus-Haltestelle	Aufmerksamkeitstreifen, Noppenplatten, Diagonale Anordnung 30/30/8 cm, Farbe weiß
Leitstreifen, Rippenplatten 30/30/8 cm, Farbe weiß	gepl. Straßenaufbau 300/500
gepl. Baum	Anschlussleitungen

Versorgungsleitungen

Gasleitung	Neubau Regenwasserkanal
(Trink-) Wasserleitung	Neuplanung Schmutzwasserkanal
Fernheizleitung	Regenabwasserleitung
E-Leitung	Schmutzwasserleitung
Leitung Straßenbeleuchtung	Mischwasserleitung

Planungsgrundlage:

ALKIS (Stand 2019) von Stadt Bielefeld erhalten am 10.01.2019

Kanalbestand (Stand 2018) von UWB erhalten am 11.12.2018

Luftbilder (Stand 2017) von Stadt Bielefeld erhalten am 10.01.2019

Bestandsvermessung von UWB durchgeführt im Jahr 2000/2003/2004/2019

Versorgungsleitungen (Stand 2018)

1 2 3 4 5 6

Die Angaben von Versorgungsleitungen sind nur nachrichtlich und unverbindlich. Maßgebliche Angaben sind den Bestandsplänen der Versorger zu entnehmen. Die Tiefenlage der Versorgungsstrasse ist unbekannt.

BOCKERMANN FRITZE
IngenieurConsult GmbH

Dieseldtstr. 11 | 32130 Enger
T 05224 9737-0
F 05224 9737-50
info@bockermann-fritze.de
www.bockermann-fritze.de

Bearb.	30.07.2019	Da
Gez.	30.07.2019	Da
Gepr.		
Proj.-Nr.	24450	

3			
2			
1			
Nr.		Name	Datum

STADT BIELEFELD
AMT FÜR VERKEHR
- 660.22 - Verkehrswegeplanung

Vorentwurf

Sanierung/ Vollausbau Heeper Straße

Lageplan		1:500	Bearb.	Datum	Name
		31365-502	Gez.		
660.22	660.21	660.23	660.31	660.32	660.33
					aufgestellt