


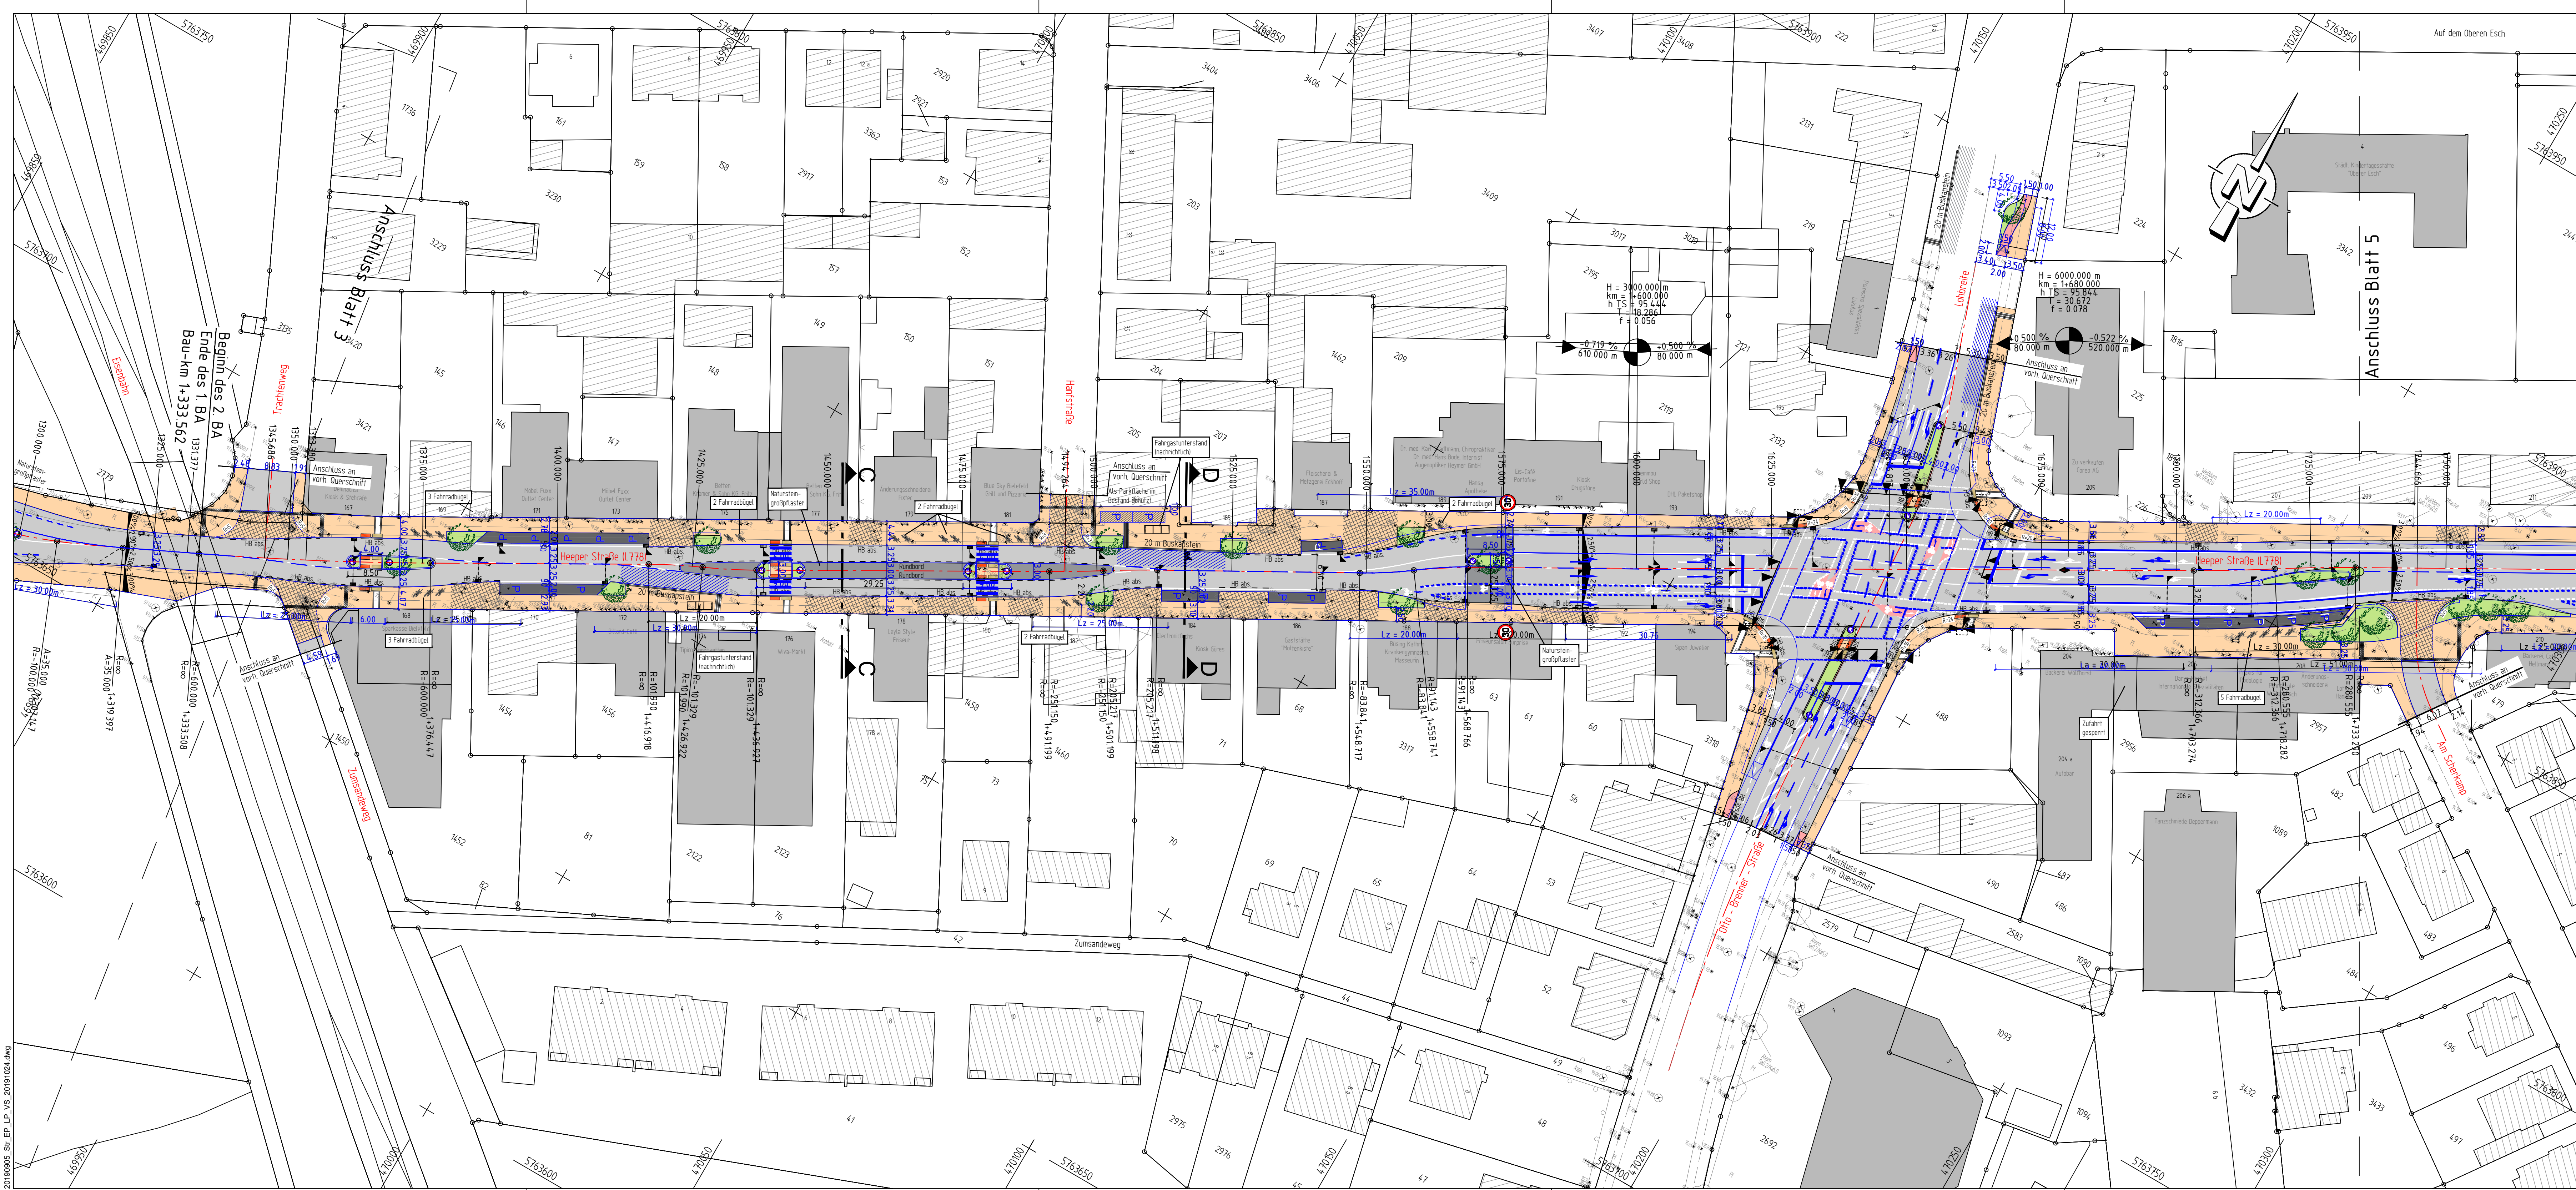

Zeichenerklärung

	Fahrbahn in Asphalt		Bestandstopographie
	Gehweg Betonsteinplatten/-pflaster		Katasterinformation
	Zufahrt Betonsteinpflaster		Fahrbahnachse
	Radfahrstreifen		Querneigung
	Parkstreifen		Neigungsbrechpunkt
	Grünfläche		Gradientenbrennpunkt
	Standort Bus-Haltestelle		Gradientenhochpunkt
	Leitstreifen, Rippenplatten 30/30/8 cm, Farbe weiß		gepl. Straßenabläufe 300/500
	Aufmerksamkeitsstreifen, Noppenplatten, Diagonale Anordnung 30/30/8 cm, Farbe weiß		Anschlussleitungen
	gepl. Baum		

Versorgungsleitungen

	Gasleitung		Neubau Regenwasserkanal
	(Trink-) Wasserleitung		Neuplanung Schmutzwasserkanal
	Fernmeldeleitung		Regenabwasserleitung
	Fernheizleitung		Schmutzwasserleitung
	E-Leitung		Mischabwasserleitung
	Leitung Straßenbeleuchtung		

Planungsgrundlage:
ALKIS (Stand 2019) von Stadt Bielefeld erhalten am 10.01.2019
Kanabestand (Stand 2018) von UWB erhalten am 11.12.2018
Luftbilder (Stand 2017) von Stadt Bielefeld erhalten am 10.01.2019
Bestandsvermessung von UWB durchgeführt im Jahr 2000/2003/2004/2019
Versorgungsleitungen (Stand 2018)



Die Angaben von Versorgungsleitungen sind nur nachrichtlich und unverbindlich.
Maßgebliche Angaben sind den Bestandsplänen der Versorger zu entnehmen.
Die Tiefenlage der Versorgungsstrasse ist unbekannt.

BOCKERMANN FRITZE
IngenieurConsult GmbH

Dieboldstr. 11 | 32130 Enger
T 05224 9737-0
F 05224 9737-50
info@bockermann-fritze.de
www.bockermann-fritze.de

Bearb.	30.07.2019	Da
Gez.	30.07.2019	Da
Gepr.		
Proj.-Nr.	24450	

3			
2			
1			
Nr.		Name	Datum

STADT BIELEFELD
AMT FÜR VERKEHR
- 660.22 - Verkehrswegeplanung

Vorentwurf

Sanierung/ Vollausbau Heeper Straße

Lageplan		1:500	Bearb.	Datum	Name
		31365-504	Gez.		
660.22	660.21	660.23	660.31	660.32	660.33
					aufgestellt