


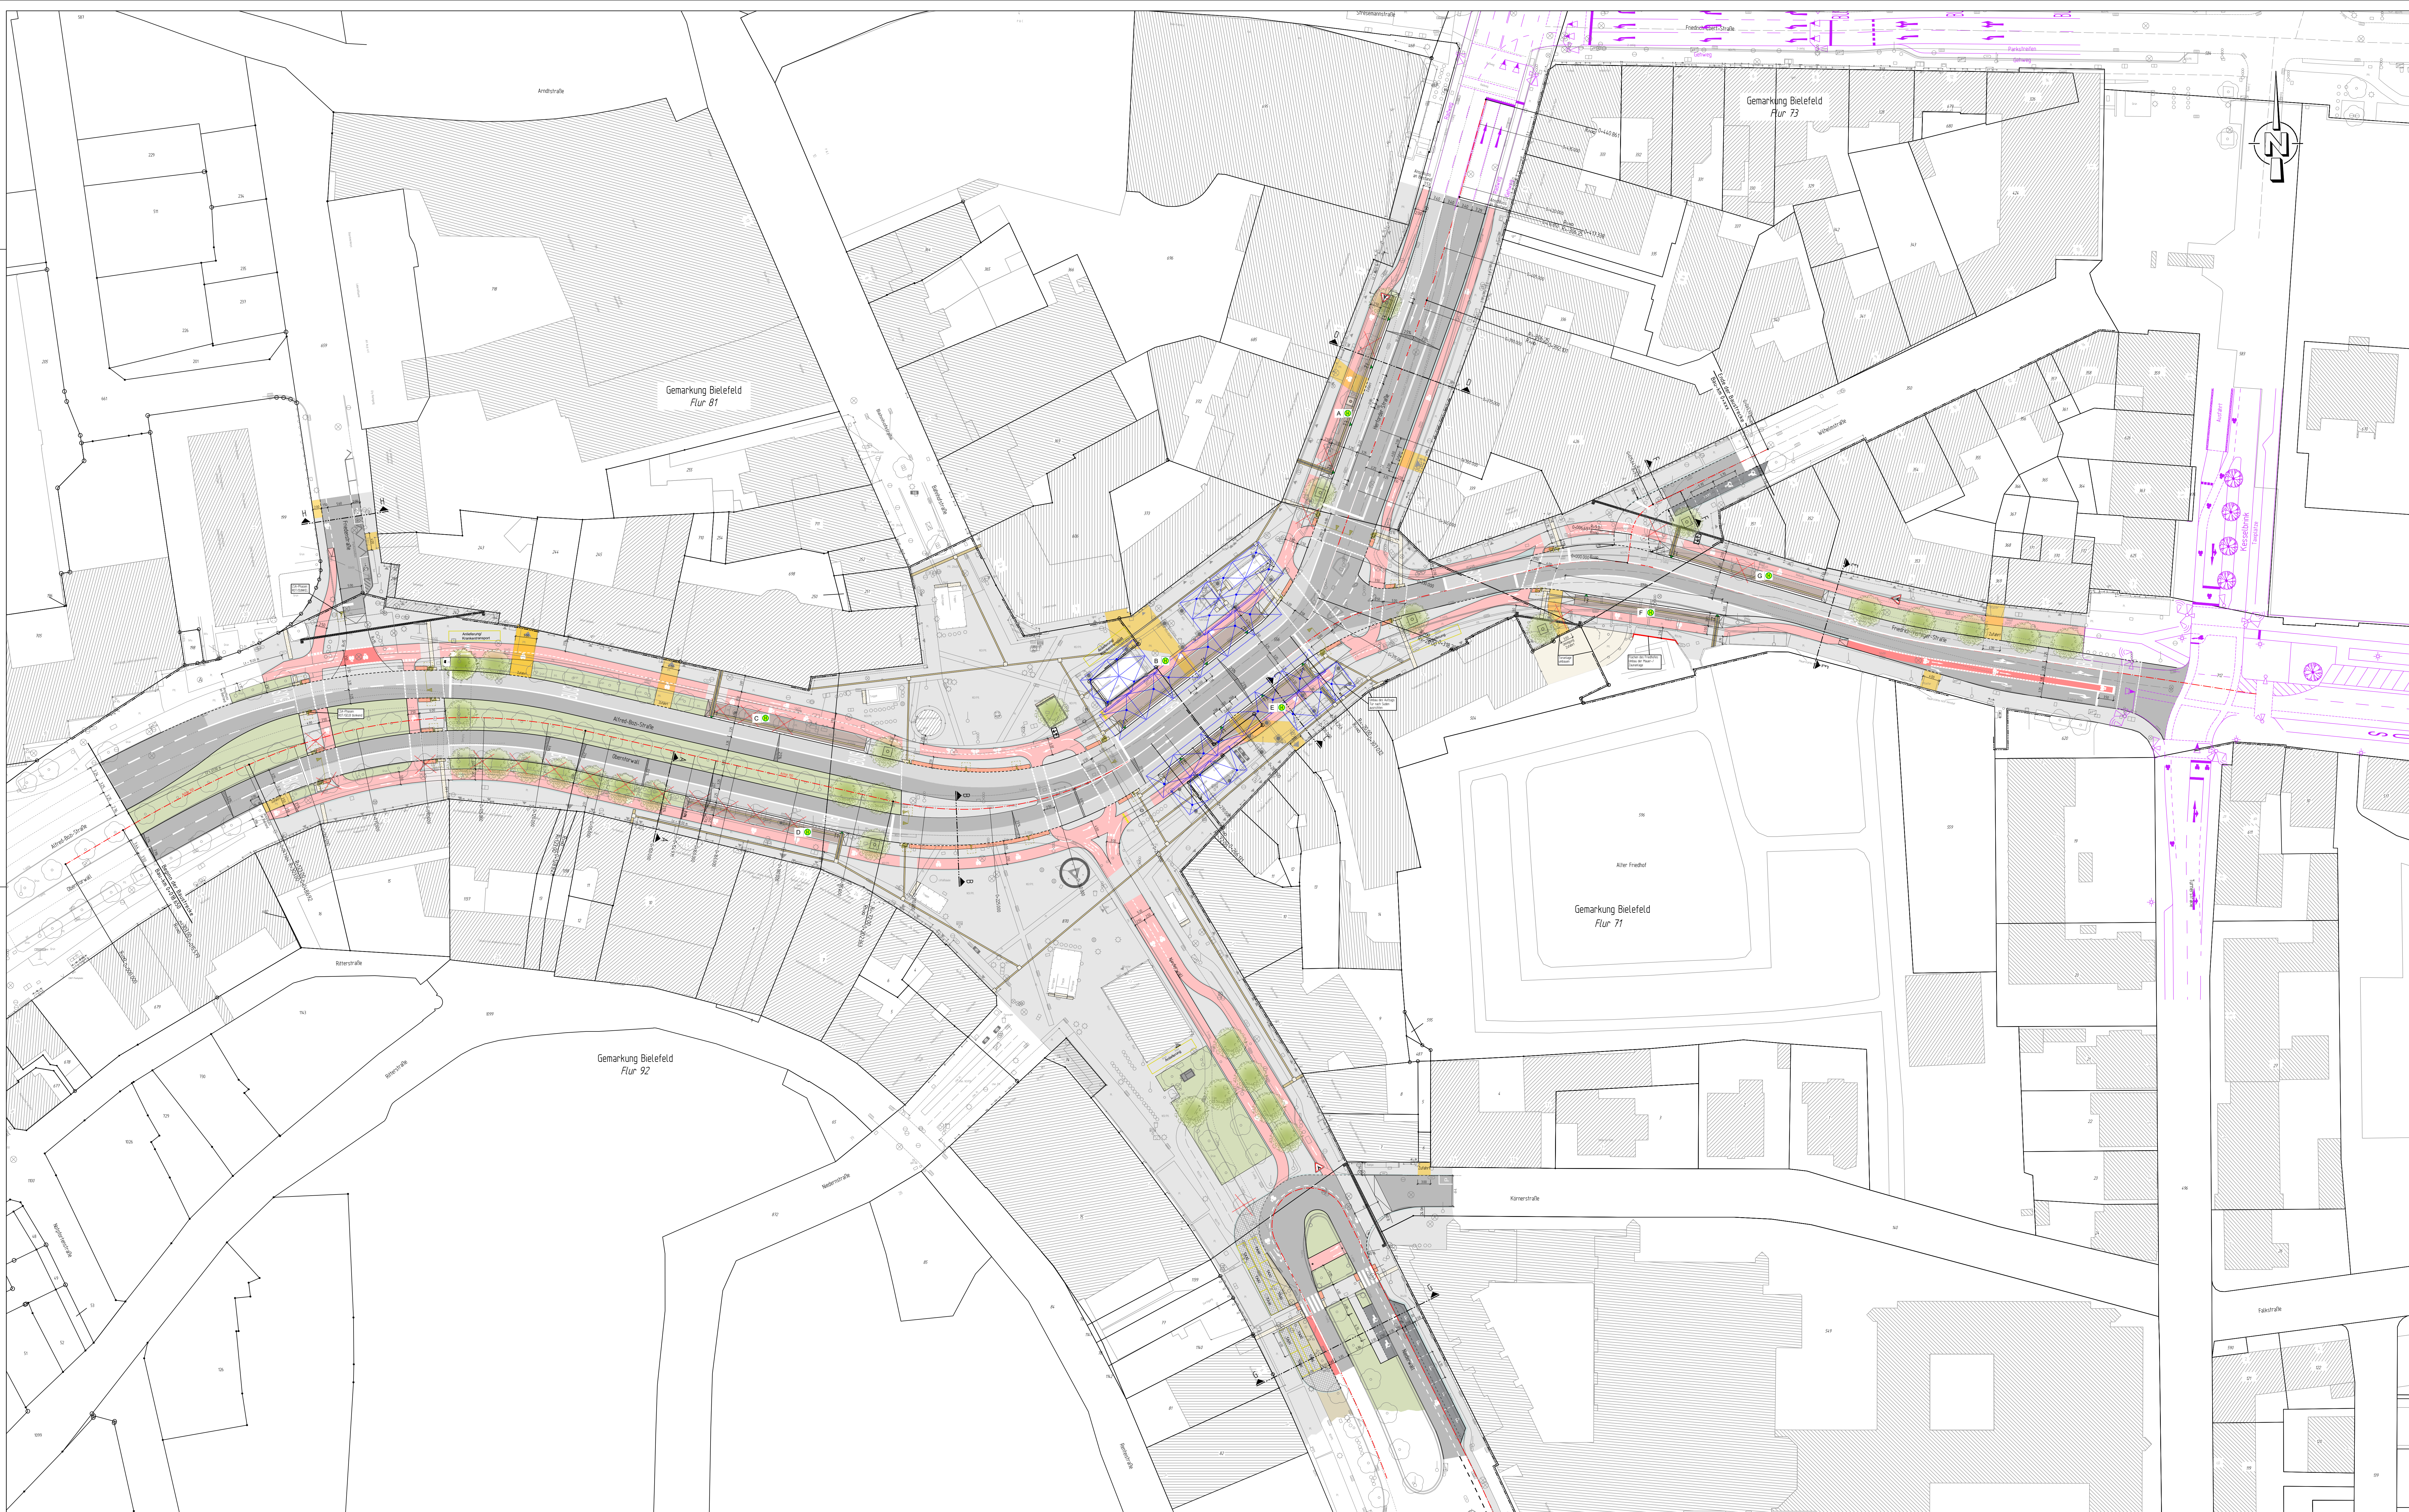

Zeichenerklärung

Planung

- Fahrbahn in Beton/Asphalt
- Gehweg/ Zufahrt
- Radweg
- Parkstreifen
- Grünstreifen
- Standort Bus-Haltestelle
- Freizuhaltende Bewegungsräume von Ein- u. Ausstiegsebene
- Reisestühle mind. 250m x 250m gemäß DIN 18040-3

Bestand

- Bestandstopografie
- von Baum/ Baum entfällt

Nur nachrichtliche Darstellung

- Hochbord/ abgesenkter Hochbord
- geg. Baum
- geg. LSA mit Fundament 12x2m
- Ablauf mit Anschlussleitung
- Plattform 300x500
- Rinnenform 500x500

Verwaltung

- Gemeindengrenze
- Gemarkungsgrenze
- Flurgrenze
- Flurstücksgrenze



**BOCKERMANN
FRITZE**
IngenieurConsult GmbH

Ordnungs-Nr. 11/20150 Engert
1.002/24 9733-0
P.002/24 9733-00
Bf@Bockermann-Fritze.de
www.Bockermann-Fritze.de

Bearb. 06.02.2020 AnK
Ger. 06.02.2020 AnK
Gepr. --
Proj.-Nr. 24626

3					
2					
1					
Nr.				Name	Datum



STADT BIELEFELD
AMT FÜR VERKEHR
- 660.22 - Verkehrswegeplanung

Vorentwurf

Umgestaltung Jahnplatz

Lageplan		1500		Datum	Name
660.22	660.21	660.23	660.31	660.32	660.33
					aufgestellt