
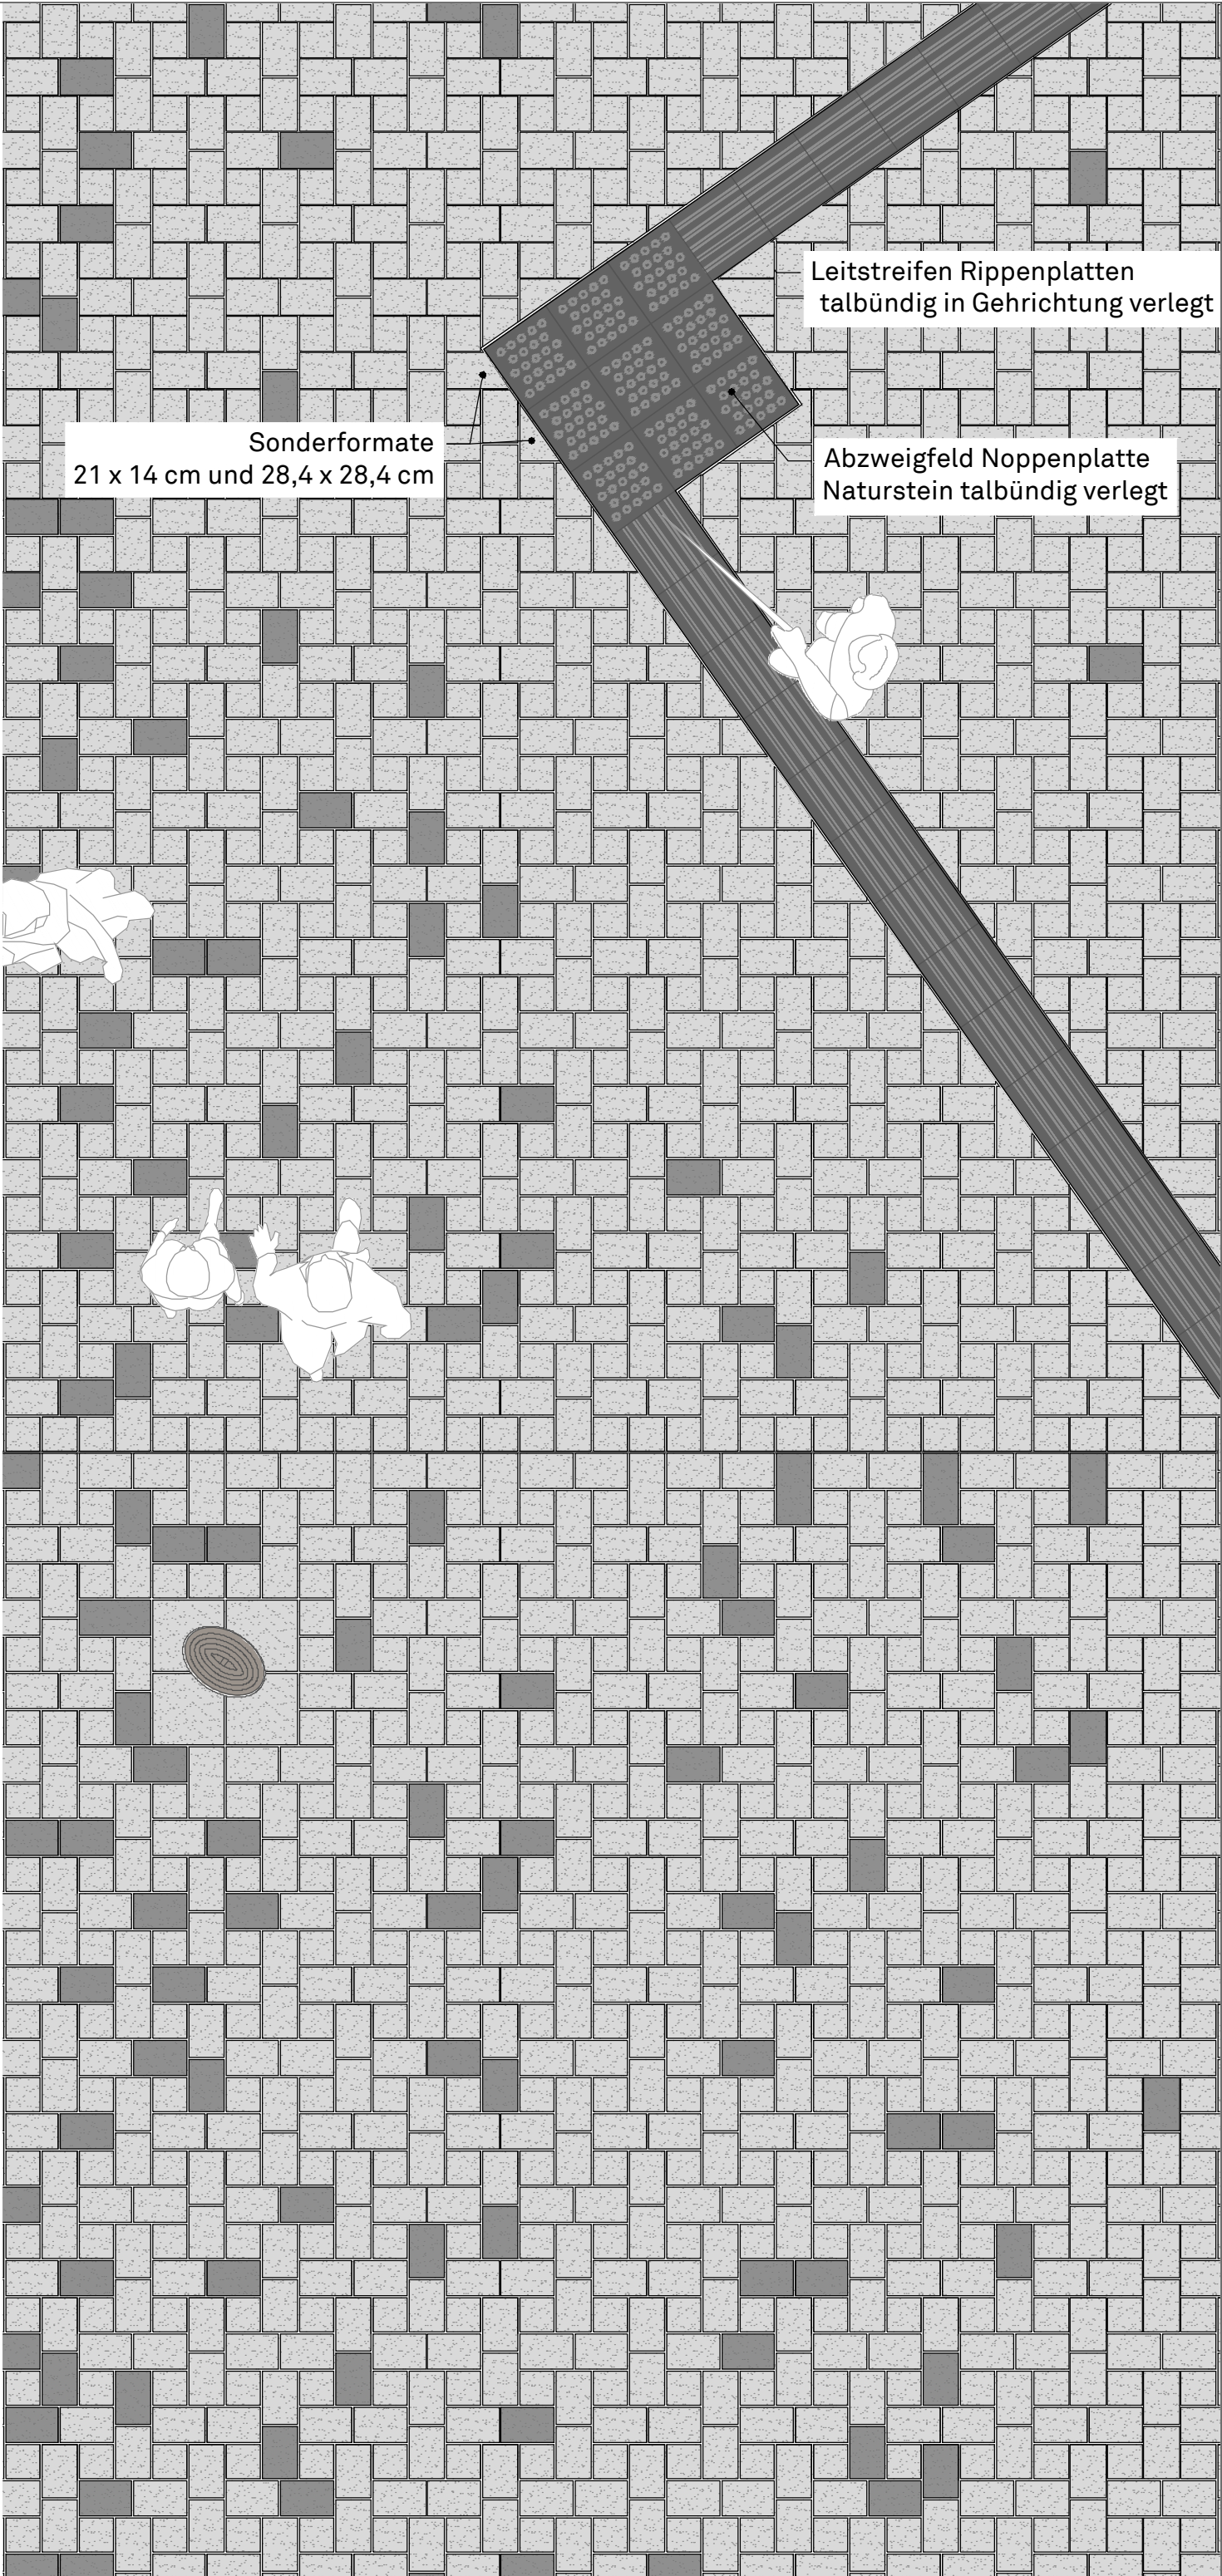


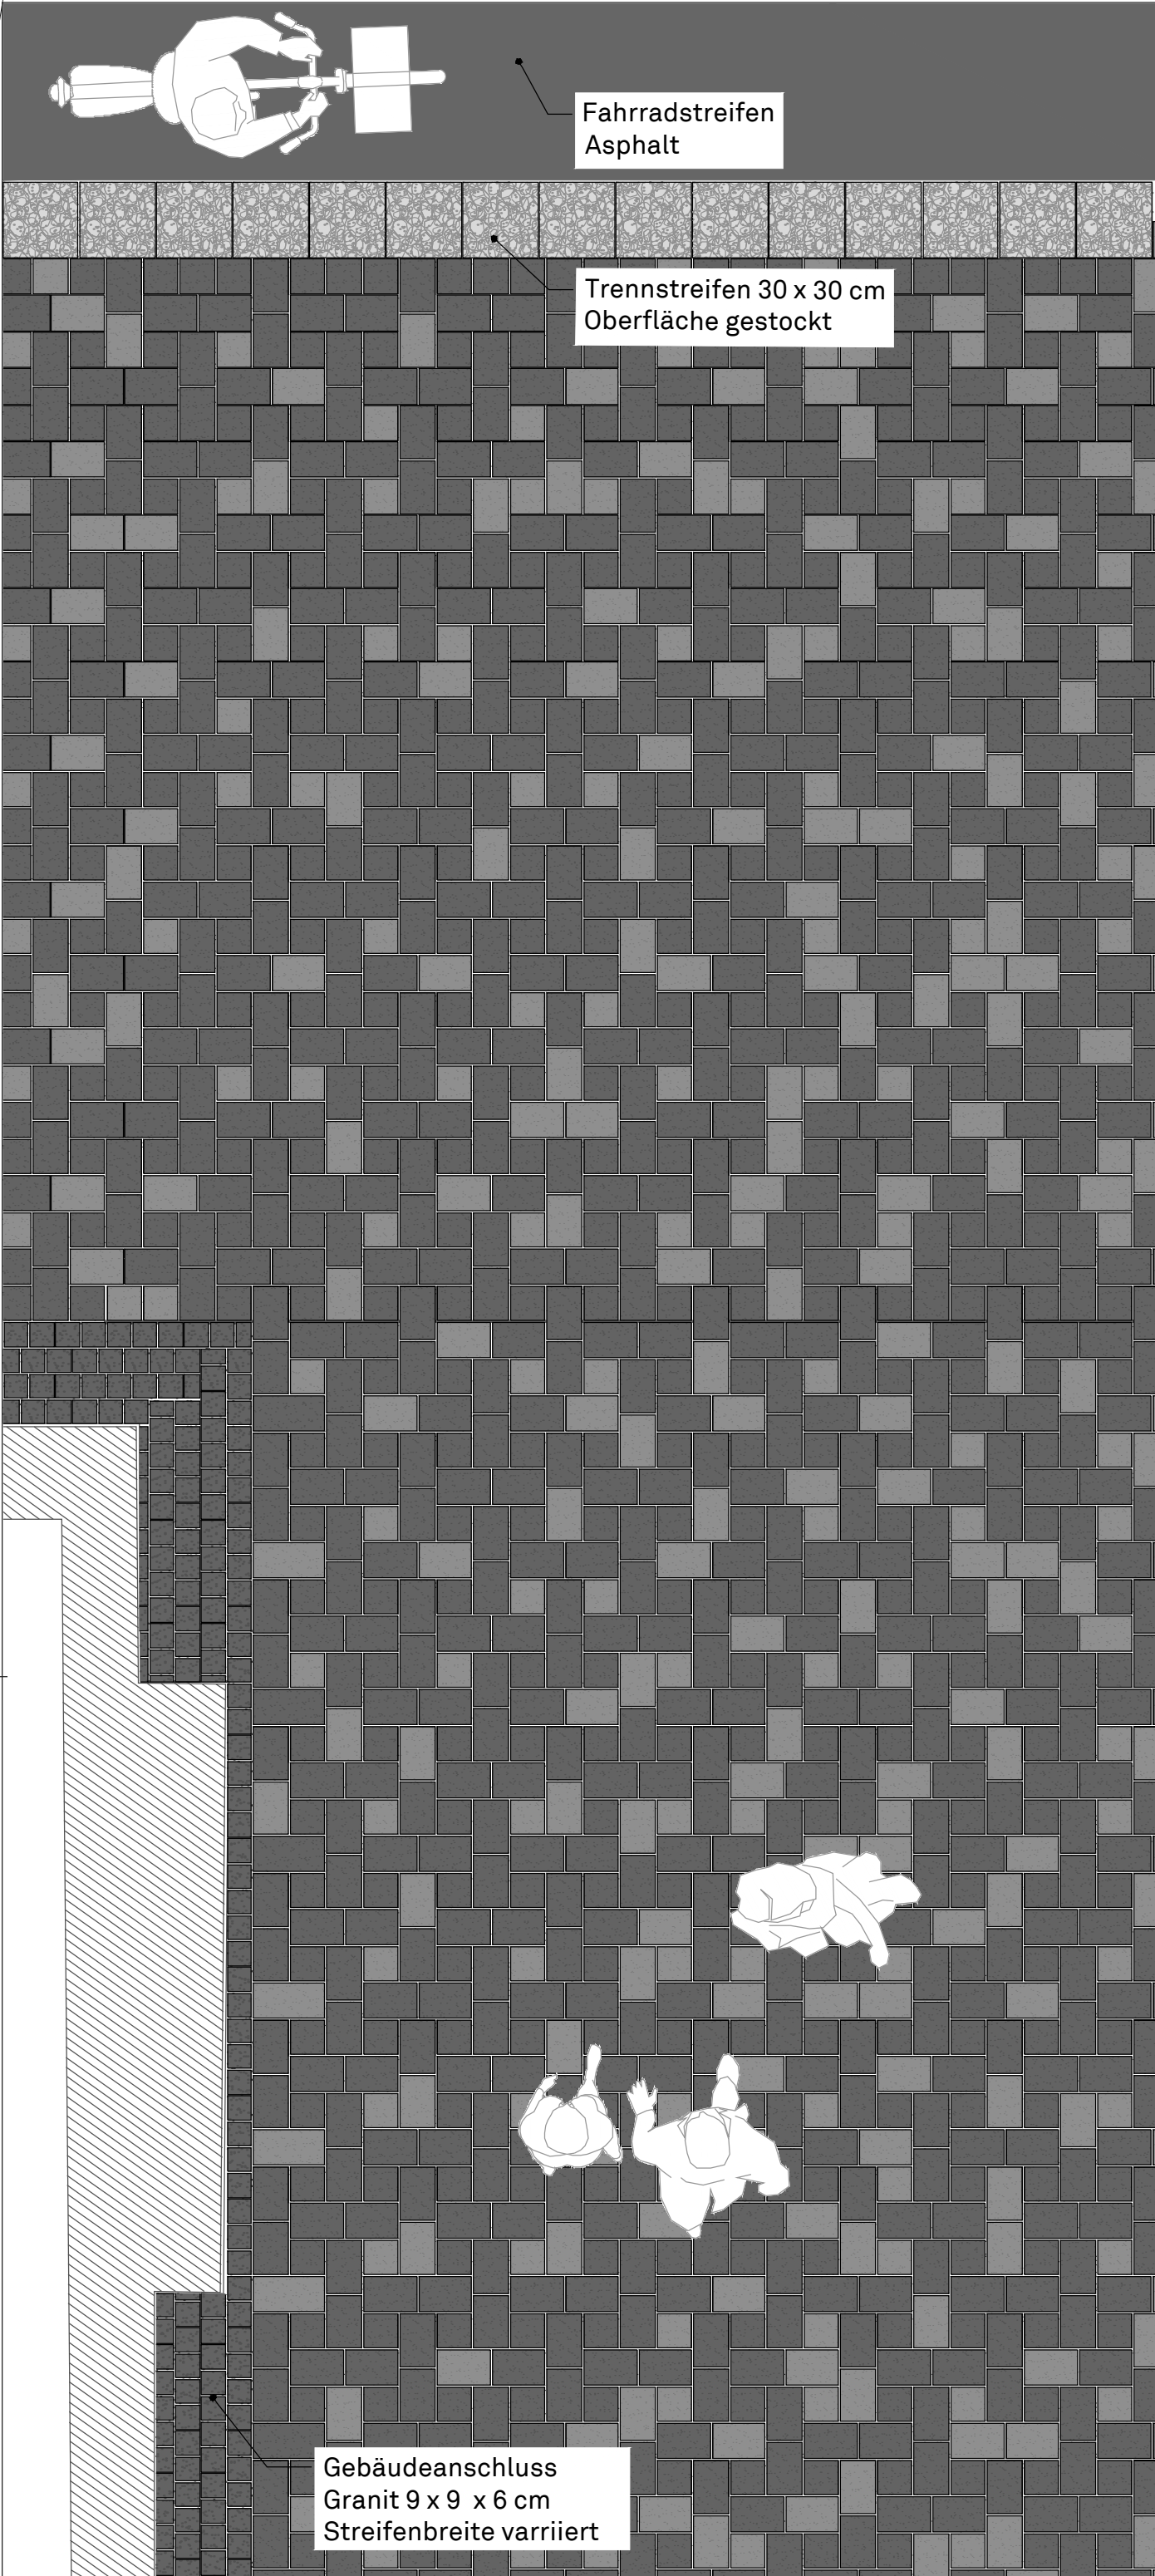

Alle Maße sind am Bau rechnerisch und eigenverantwortlich zu prüfen. Abweichungen sowie Maß- und Mengenunstimmigkeiten sind sofort mit der Bauüberwachung zu klären. Für Massenfehler haftet allein die das jeweilige Gewerk ausführende Firma.

Änderungen der Ausführungszeichnungen gelten nur mit dem Genehmigungsvermerk oder der Gegenzeichnung des Architekten bzw. der Bauüberwachung. Die Koordinierungspflicht des Unternehmers bleibt unberührt.

Ausrichtung von Pflasterflächen und Ausführung der Schnittkanten sind zwingend vor Ausführung mit der Bauüberwachung abzustimmen.

05	/	/	/
04	/	/	/
03	/	/	/
02	/	/	/
01	/	/	/
ixNr.	Aufgestellt	Art der Änderung	Datum

Plangrundlagen	erhalten von / Titel	erhalten am
Vermessung	/	/
Leistungsplan	/	/
Architektur	/	/

Bielefeld - Jahnplatz

Stadt Bielefeld
Amt für Verkehr
660.3 - Verkehrswegebau

Auftraggeber:

Ausführungsplanung

Sondersteine Anschlussbereiche

Plan Nr.: 5-DT-03-00

Maßstab: 1 : 50

Projekt Nr.: 4770

Plangröße: 594 x 420

Datum: 05.02.2020

gezeichnet: HH

bearbeitet: HH, RK


KORTEMEIER BROKMANN
LANDSCHAFTSARCHITEKTEN

KorteMeier Brokmann
Landschaftsarchitekten GmbH

Oststraße 92
32051 Herford

T +49(0)52 21 97 39-0
F +49(0)52 21 97 39-30


geprüft

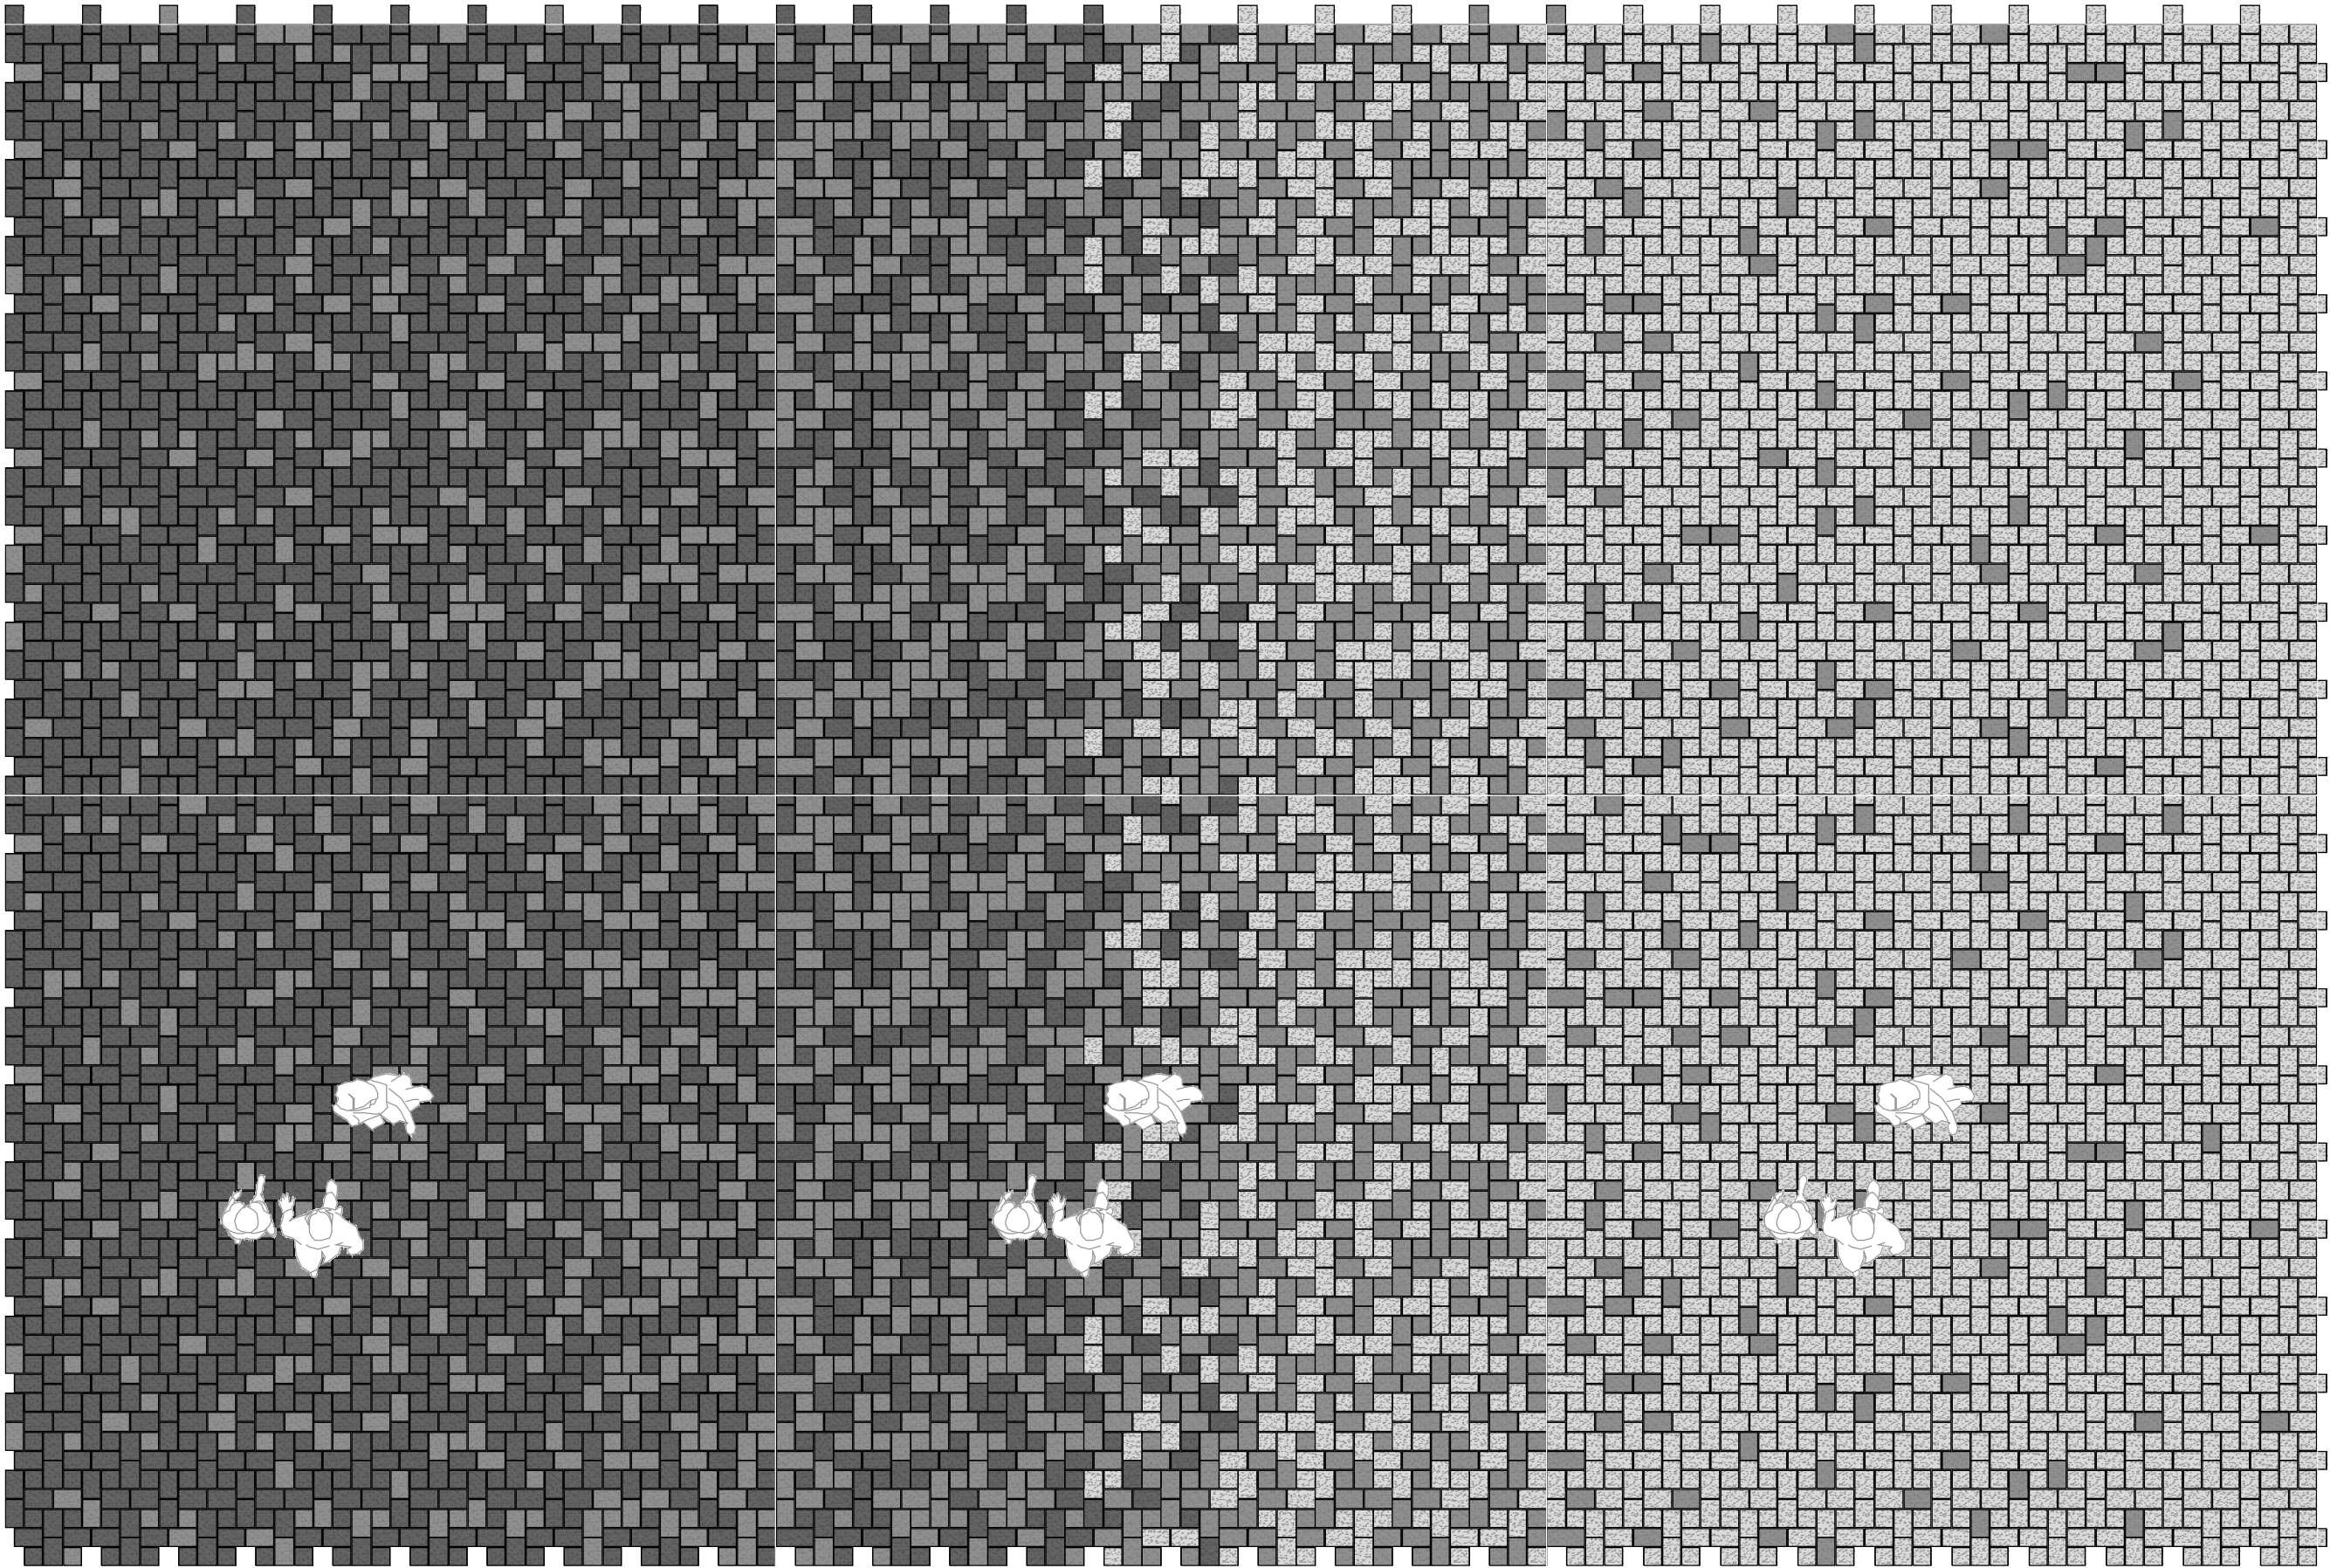

5.84


Farbbereich DUNKEL

Anwendung: Bereiche vor Gebäuden und Flächen für den Aufenthalt

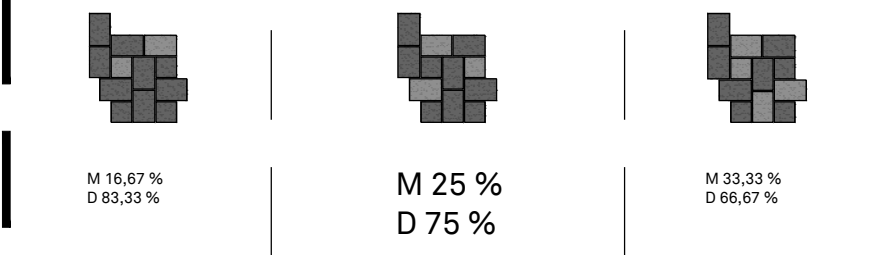


Farbbereich MITTEL

Anwendung: Übergangsbereiche zwischen den Flächennutzungen

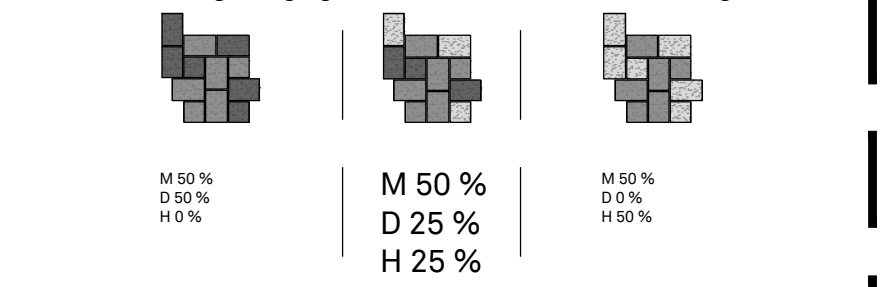

Farbbereich HELL

Anwendung: Wegeverbindungen und Laufflächen

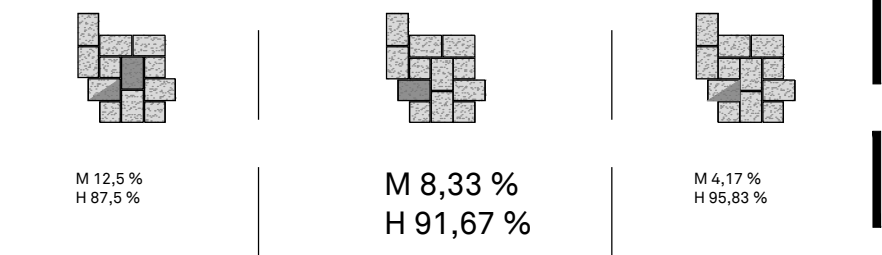

5.84

5.84

5.84

Dehnungsfugenraster

Alle Maße sind am Bau rechnerisch und eigenverantwortlich zu prüfen. Abweichungen sowie Maß- und Mengenunstimmigkeiten sind sofort mit der Bauüberwachung zu klären. Für Massenfehler haftet allein die das jeweilige Gewerk ausführende Firma.


Änderungen der Ausführungszeichnungen gelten nur mit dem Genehmigungsvermerk oder der Gegenzeichnung des Architekten bzw. der Bauüberwachung. Die Koordinierungspflicht des Unternehmers bleibt unberührt.

Ausrichtung von Pflasterflächen und Ausführung der Schnittkanten sind zwingend vor Ausführung mit der Bauüberwachung abzustimmen.

05	/	/	/
04	/	/	/
03	/	/	/
02	/	/	/
01	/	/	/
ixNr.	Aufgestellt	Art der Änderung	Datum

Plangrundlagen	erhalten von / Titel	erhalten am
Vermessung	/	/
Leitungsplan	/	/
Architektur	/	/

Bielefeld - Jahnplatz

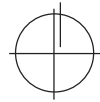

Stadt Bielefeld
Amt für Verkehr
660.3 - Verkehrswegebau

Auftraggeber:

Ausführungsplanung

Plan Nr.: 5-DT-01-00

Pflasterschema

Maßstab:	1 : 50
Projekt Nr.:	4770
Plangröße:	594 x 420
Datum:	05.02.2020
gezeichnet:	HH
bearbeitet:	HH, RK





KORTEMEIER BROKMANN
LANDSCHAFTSARCHITEKTEN

KorteMeier Brokmann
Landschaftsarchitekten GmbH
Oststraße 92
32051 Herford
T +49(0)52 21 97 39-0
F +49(0)52 21 97 39-30

geprüft

Nils Korte

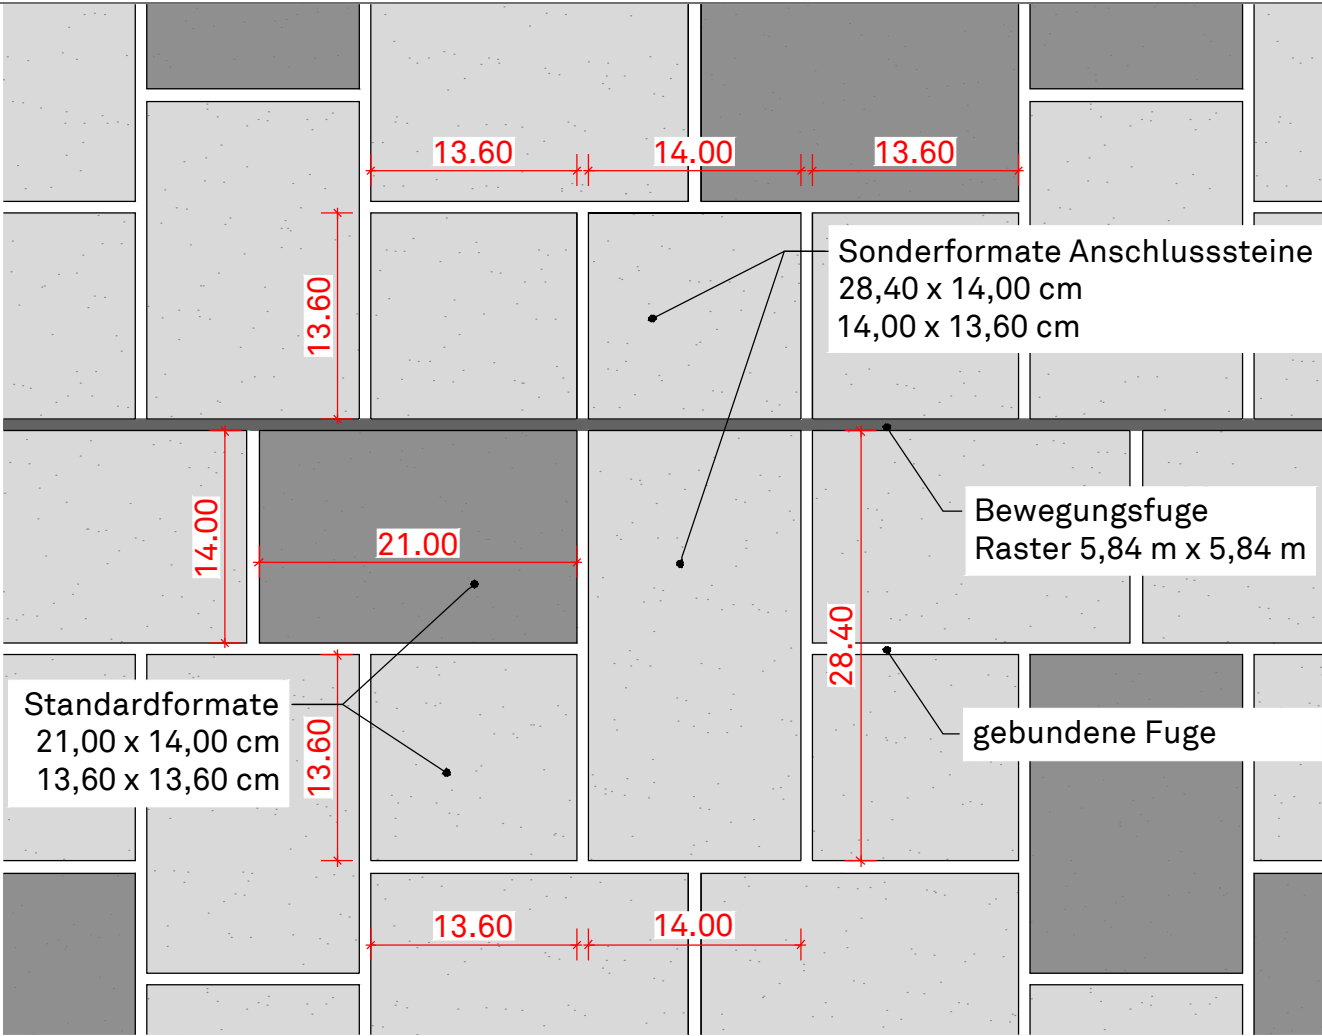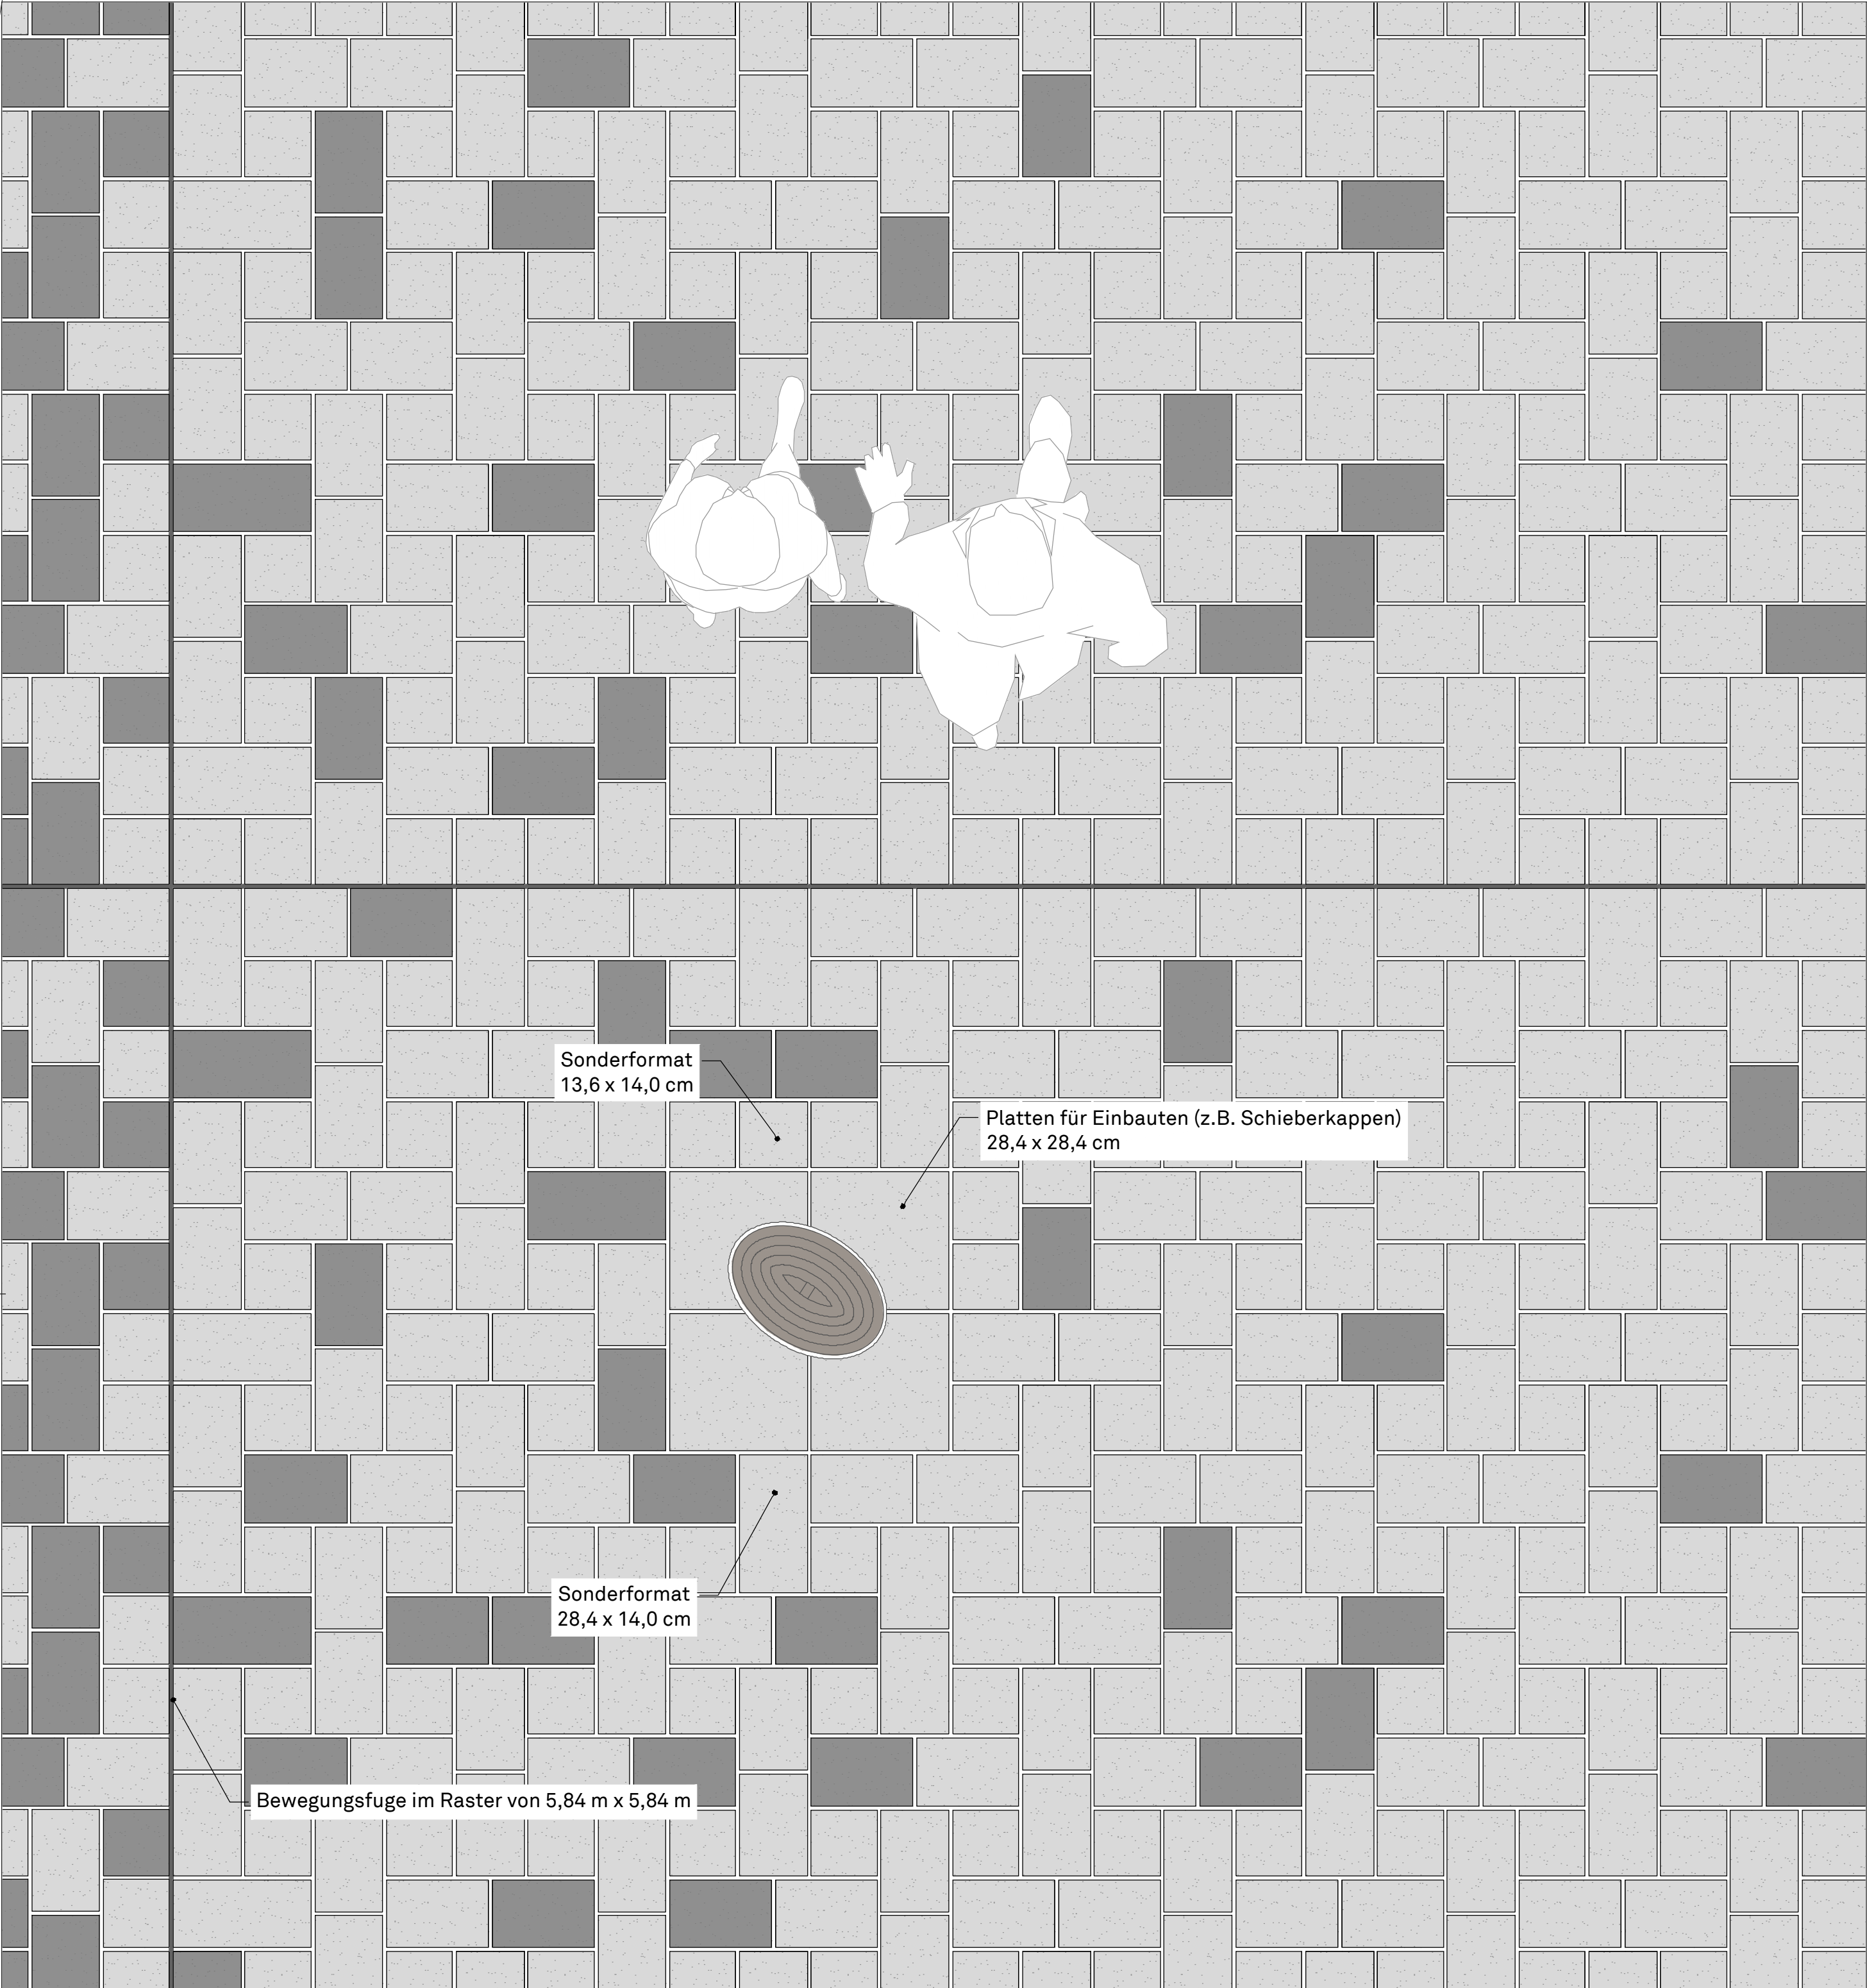

Alle Maße sind am Bau rechnerisch und eigenverantwortlich zu prüfen. Abweichungen sowie Maß- und Mengenunstimmigkeiten sind sofort mit der Bauüberwachung zu klären. Für Massenfehler haftet allein die das jeweilige Gewerk ausführende Firma.

Änderungen der Ausführungszeichnungen gelten nur mit dem Genehmigungsvermerk oder der Gegenzeichnung des Architekten bzw. der Bauüberwachung. Die Koordinierungspflicht des Unternehmers bleibt unberührt.

Ausrichtung von Pflasterflächen und Ausführung der Schnittkanten sind zwingend vor Ausführung mit der Bauüberwachung abzustimmen.

05	/	/	/
04	/	/	/
03	/	/	/
02	/	/	/
01	/	/	/
ixNr.	Aufgestellt	Art der Änderung	Datum

Plangrundlagen	erhalten von / Titel	erhalten am
Vermessung	/	/
Leitungsplan	/	/
Architektur	/	/

Bielefeld - Jahnplatz

Stadt Bielefeld
Amt für Verkehr
660.3 - Verkehrswegebau

Auftraggeber:

Ausführungsplanung

Steinformate Pflasterfläche

Plan Nr.: 5-DT-02-00

Maßstab: 1 : 50

Projekt Nr.: 4770

Plangröße: 594 x 420

Datum: 05.02.2020

gezeichnet: HH

bearbeitet: HH, RK

KORTEMEIER BROKMANN
LANDSCHAFTSARCHITEKTEN

Kortemeier Brokmann
Landschaftsarchitekten GmbH

Oststraße 92
32051 Herford

T +49(0)52 21 97 39-0
F +49(0)52 21 97 39-30

geprüft