



D			
C			
B			
A			
Index	Datum	gez.	Änderung

GESELLSCHAFT FÜR PLANUNG
UND BAULEITUNG MBH

INGENIEURPLAN

Werner-Bock-Straße 38
TEL.: 0521-16486-0 E-MAIL: INGBUERO@SMI-PLAN.DE

33602 BIELEFELD
FAX: 0521-16486-29

Bethel

v. Bodelschwingsche Anstalten Bethel

STADT BIELEFELD
AMT FÜR VERKEHR


- 660.22 - Verkehrswegeplanung

Verkehrsberuhigung
des Bethelweges

- Entwurf -

Planart		Maßstab		1 : 250		Datum		Name	
Lageplan Teil 3		Blattgröße		1.189x0.420 = 0.50 m²		bearbeitet		11.12.2019	
		Plan Nr.		19113-103		gezeichnet			
						geprüft			
						BZV			
660.22		660.23		660.3		600.54		aufgestellt	

19113-SL0000-00.DWG

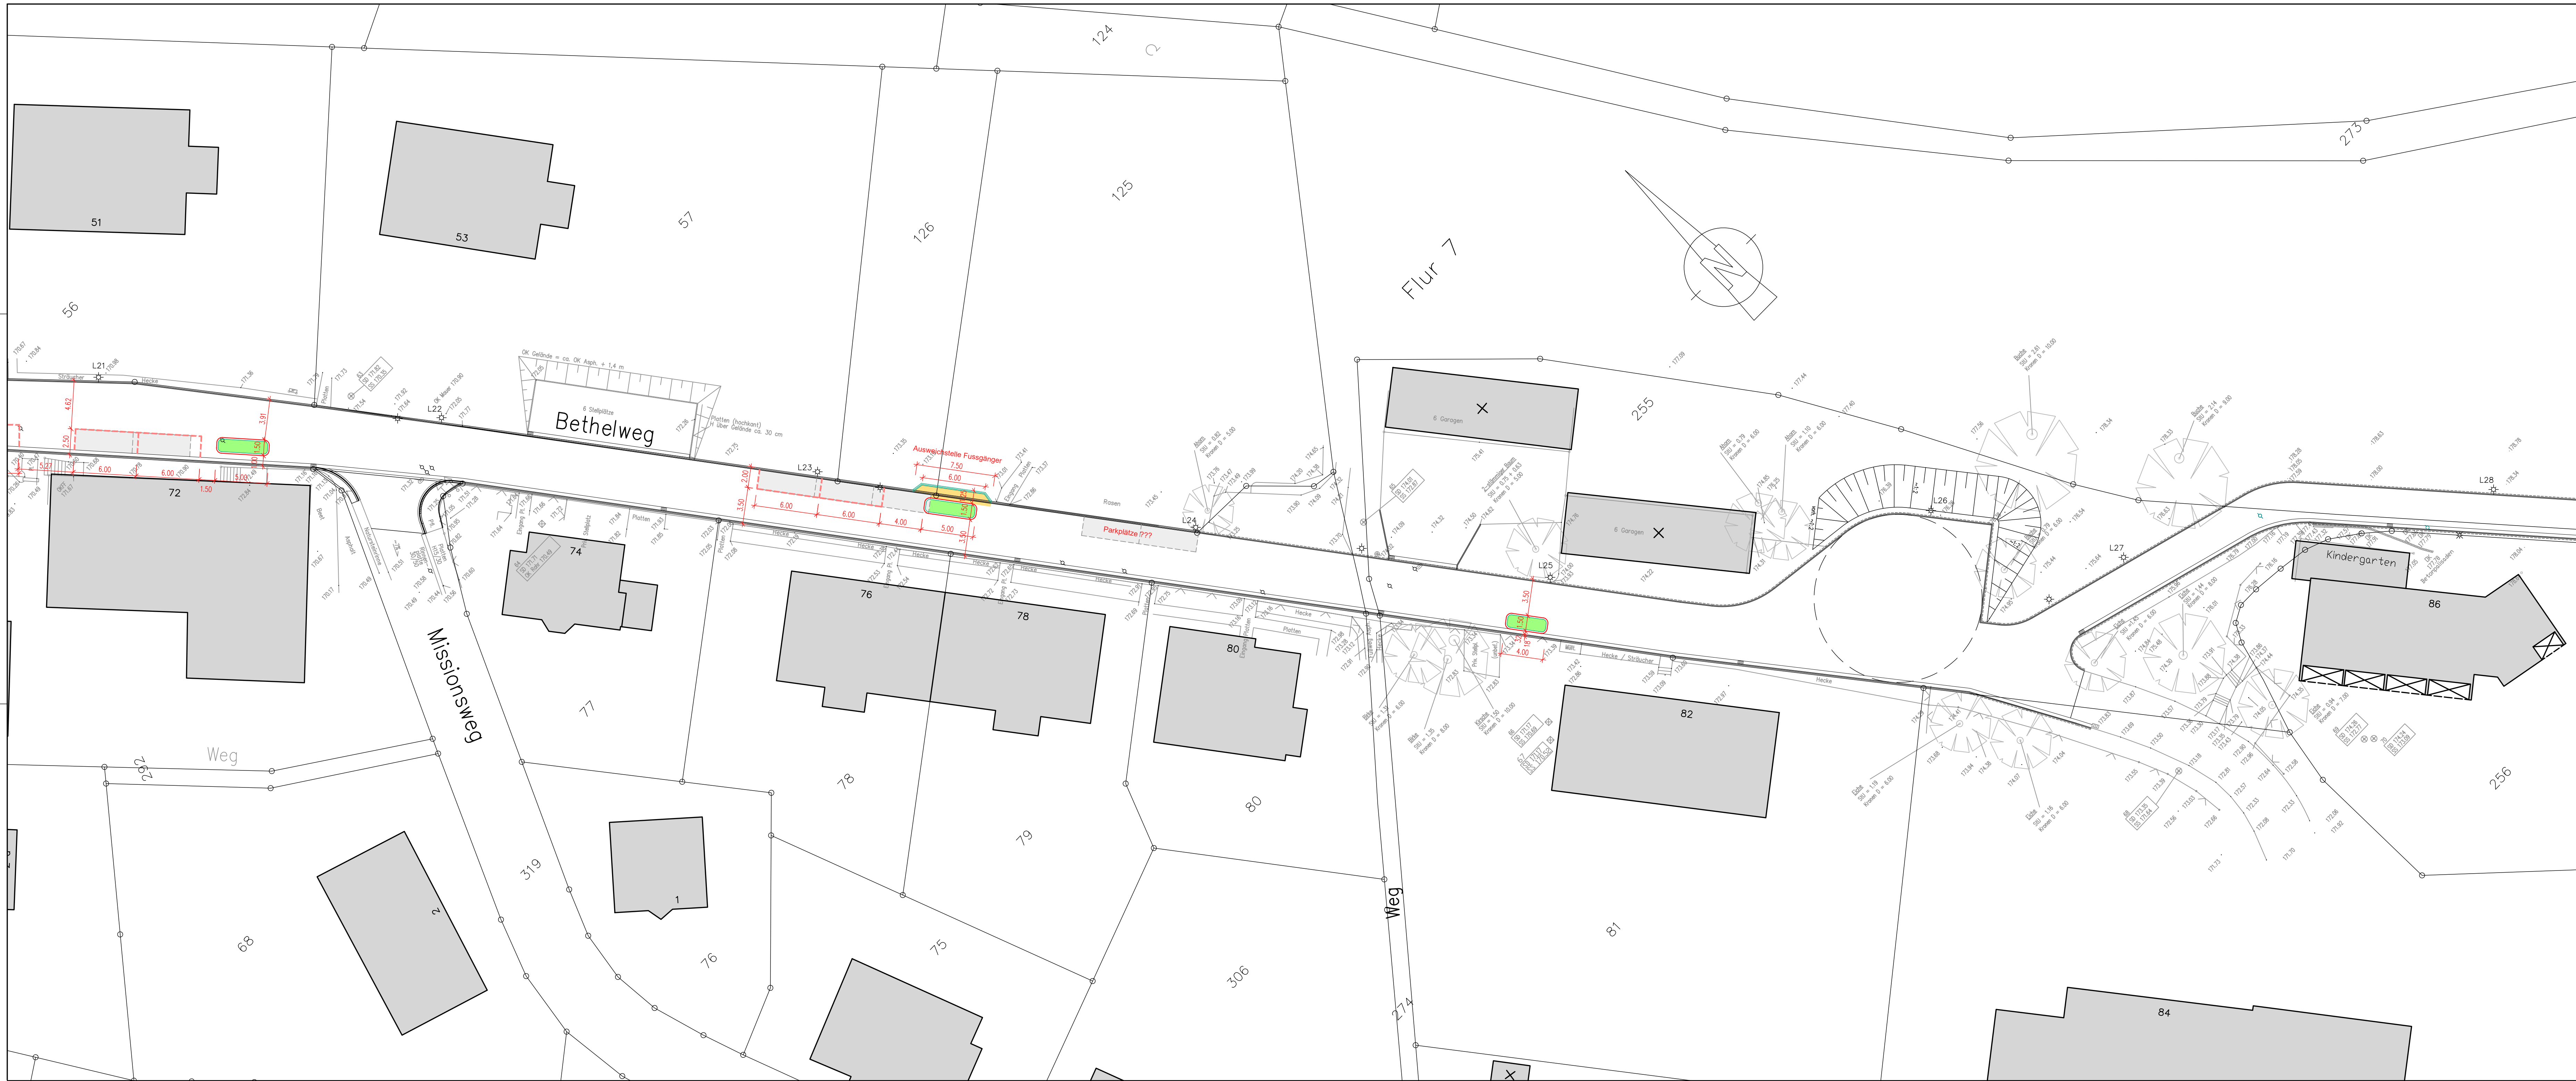

D			
C			
B			
A			
Index	Datum	gez.	Änderung

GESELLSCHAFT FÜR PLANUNG
UND BAULEITUNG MBH

INGENIEURPLAN

Werner-Bock-Straße 38
TEL.: 0521-16486-0 E-MAIL: INGBUERO@SMI-PLAN.DE

33602 BIELEFELD
FAX: 0521-16486-29

Bethel

v. Bodelschwingsche Anstalten Bethel

STADT BIELEFELD
AMT FÜR VERKEHR

- 660.22 - Verkehrswegeplanung

Verkehrsberuhigung
des Bethelweges

- Entwurf -

Planart		Maßstab		1 : 250		Datum		Name	
Lageplan Teil 4		Blattgröße		1.189x0.420 = 0.50 m²		bearbeitet		11.12.2019	
		Plan Nr.		19113-104		gezeichnet			
						geprüft			
						BZV			
660.22		660.23		660.3		600.54		aufgestellt	

19113-SL0000-00.DWG