
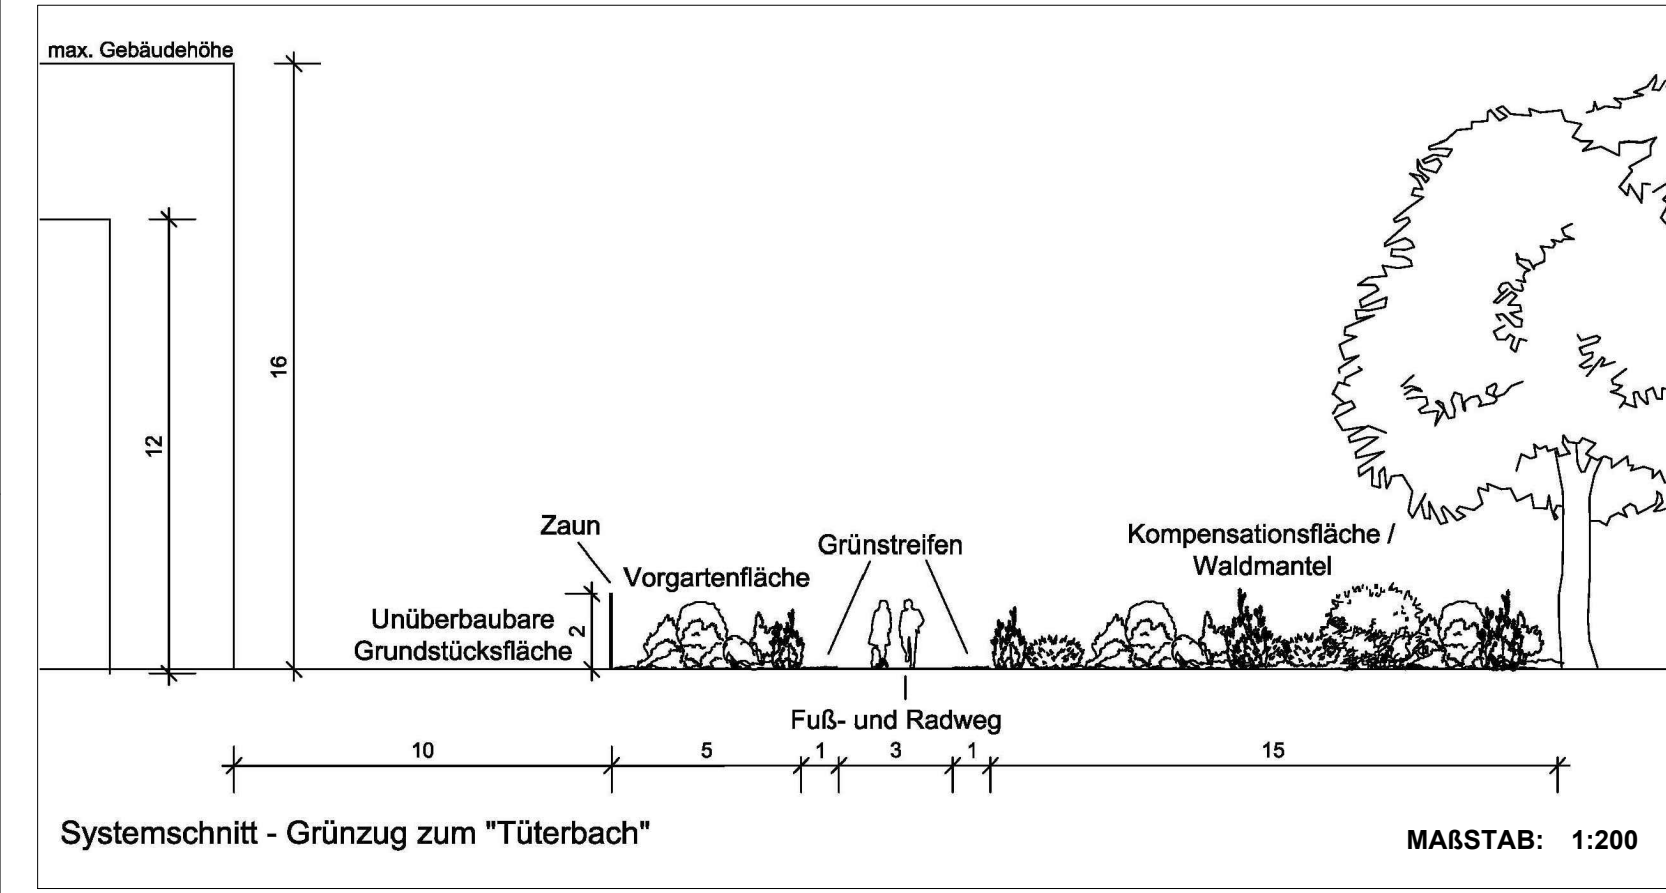
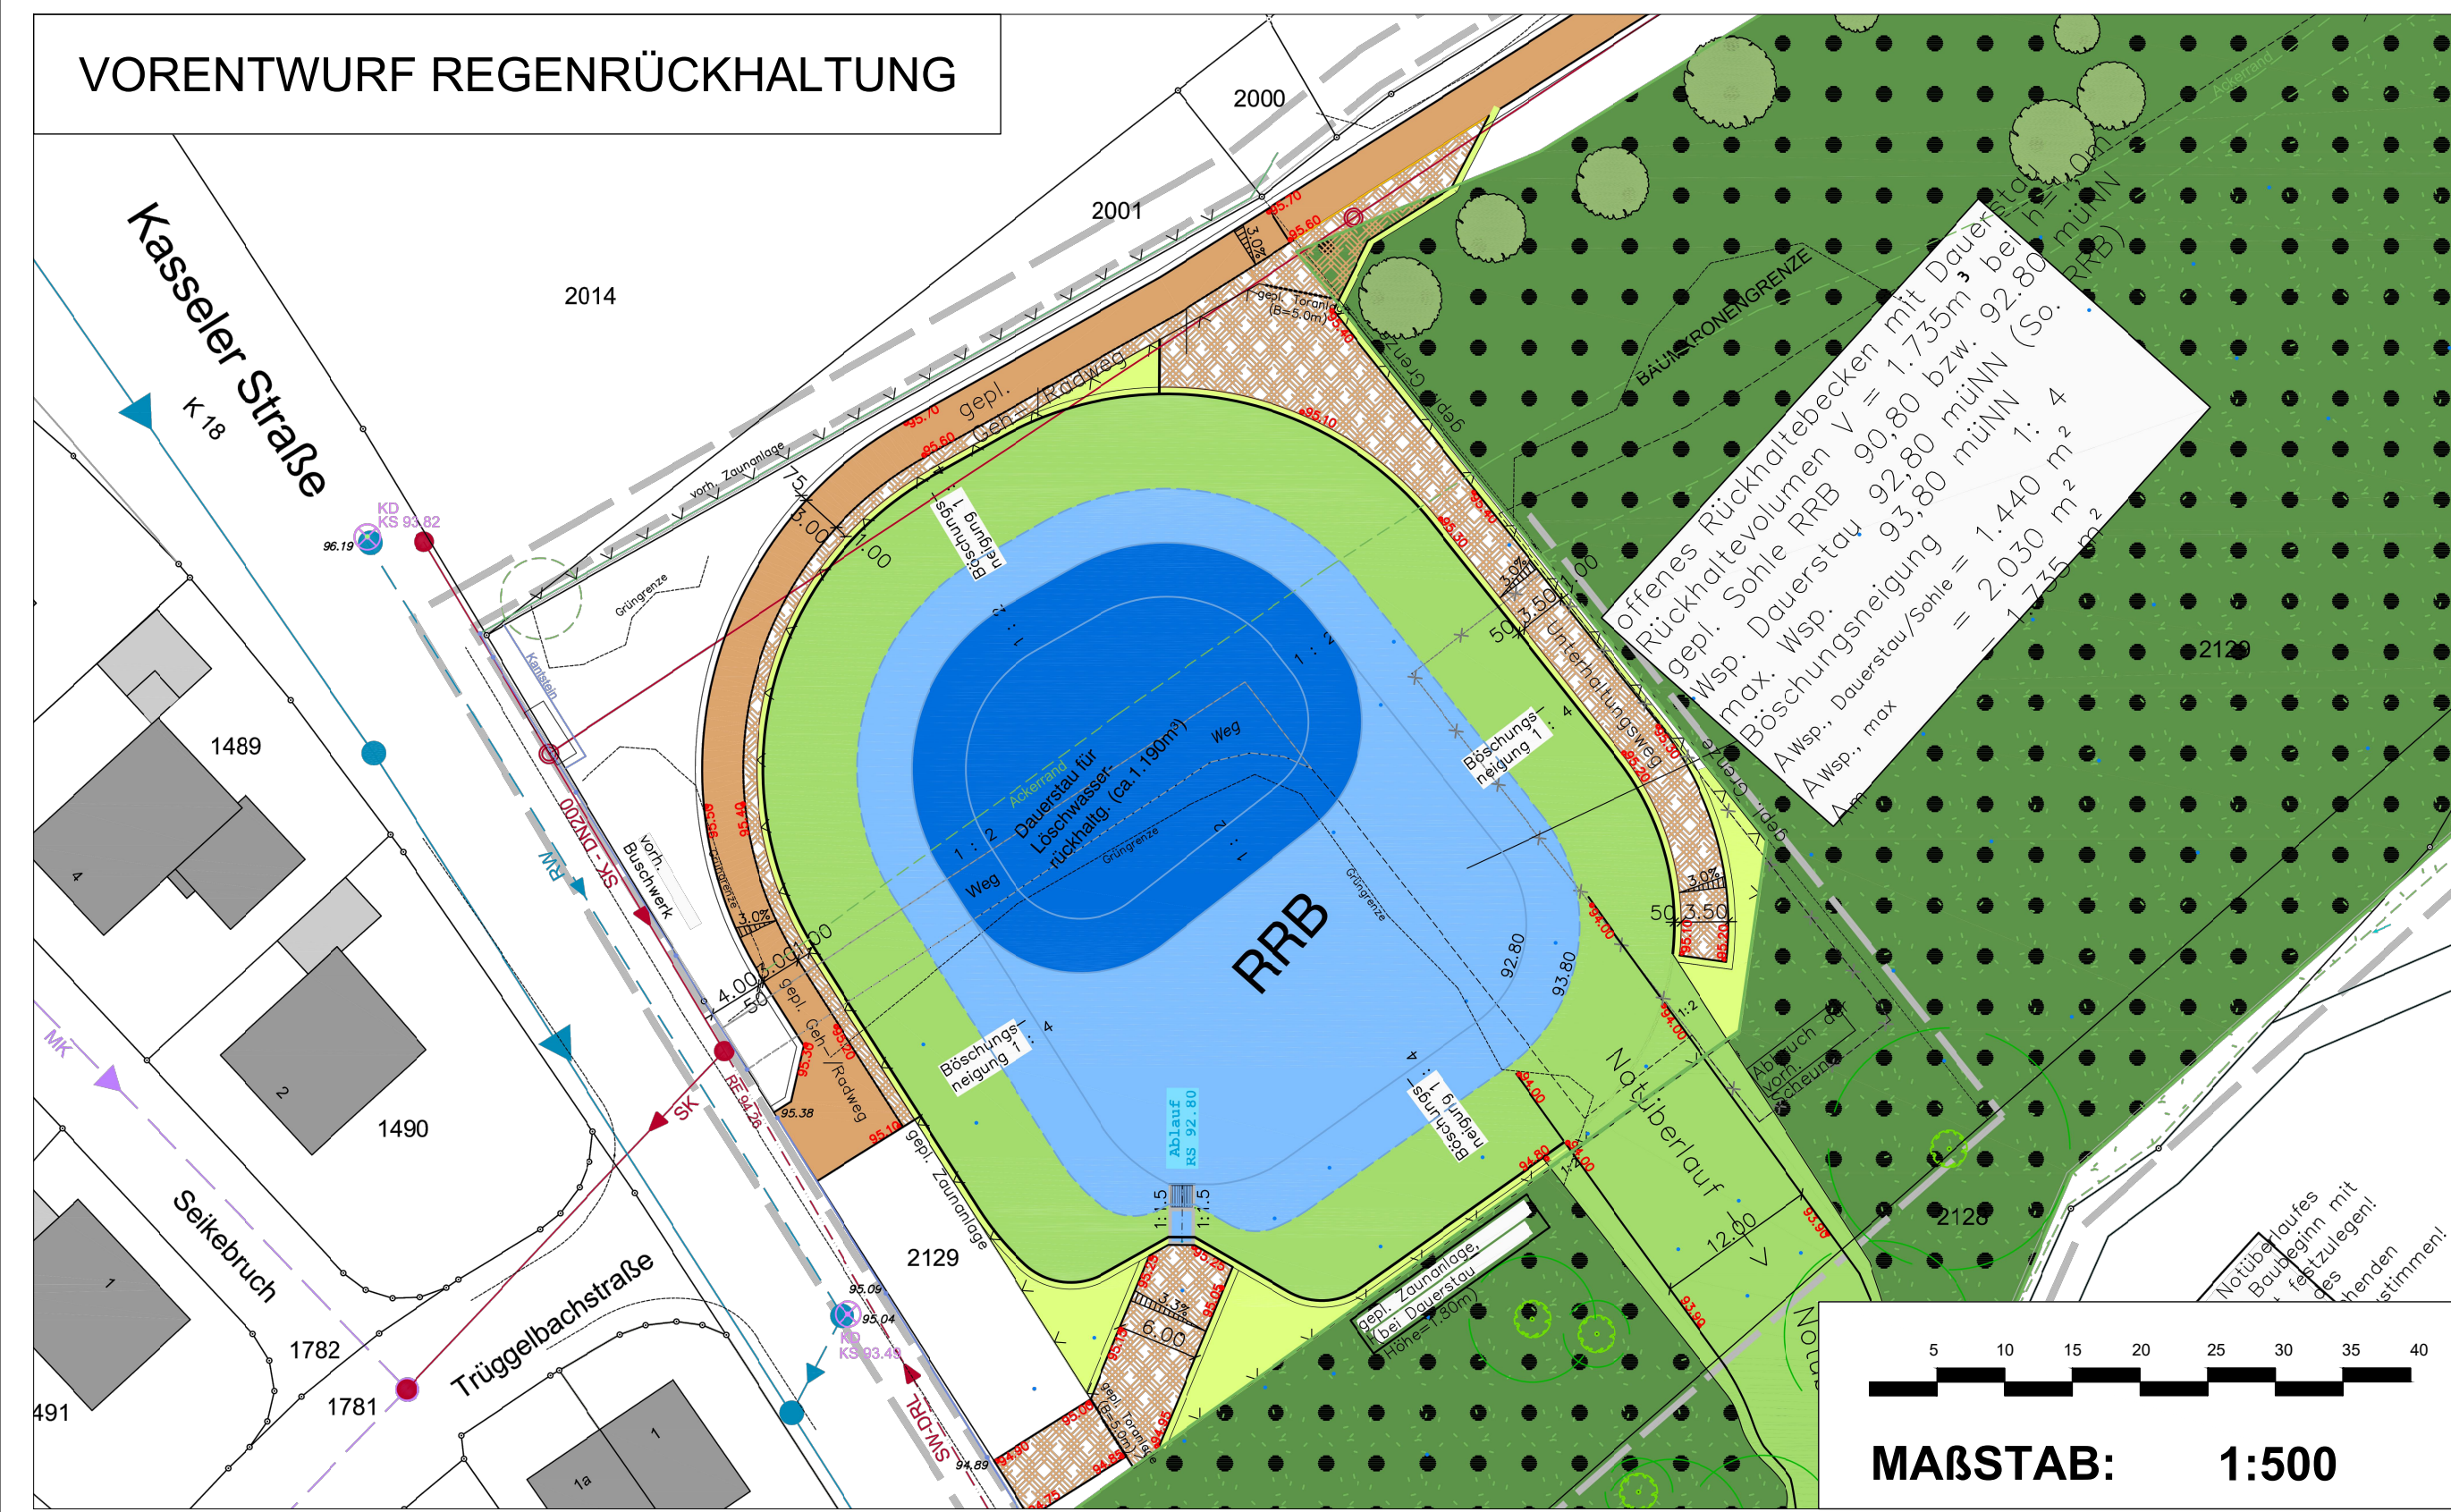


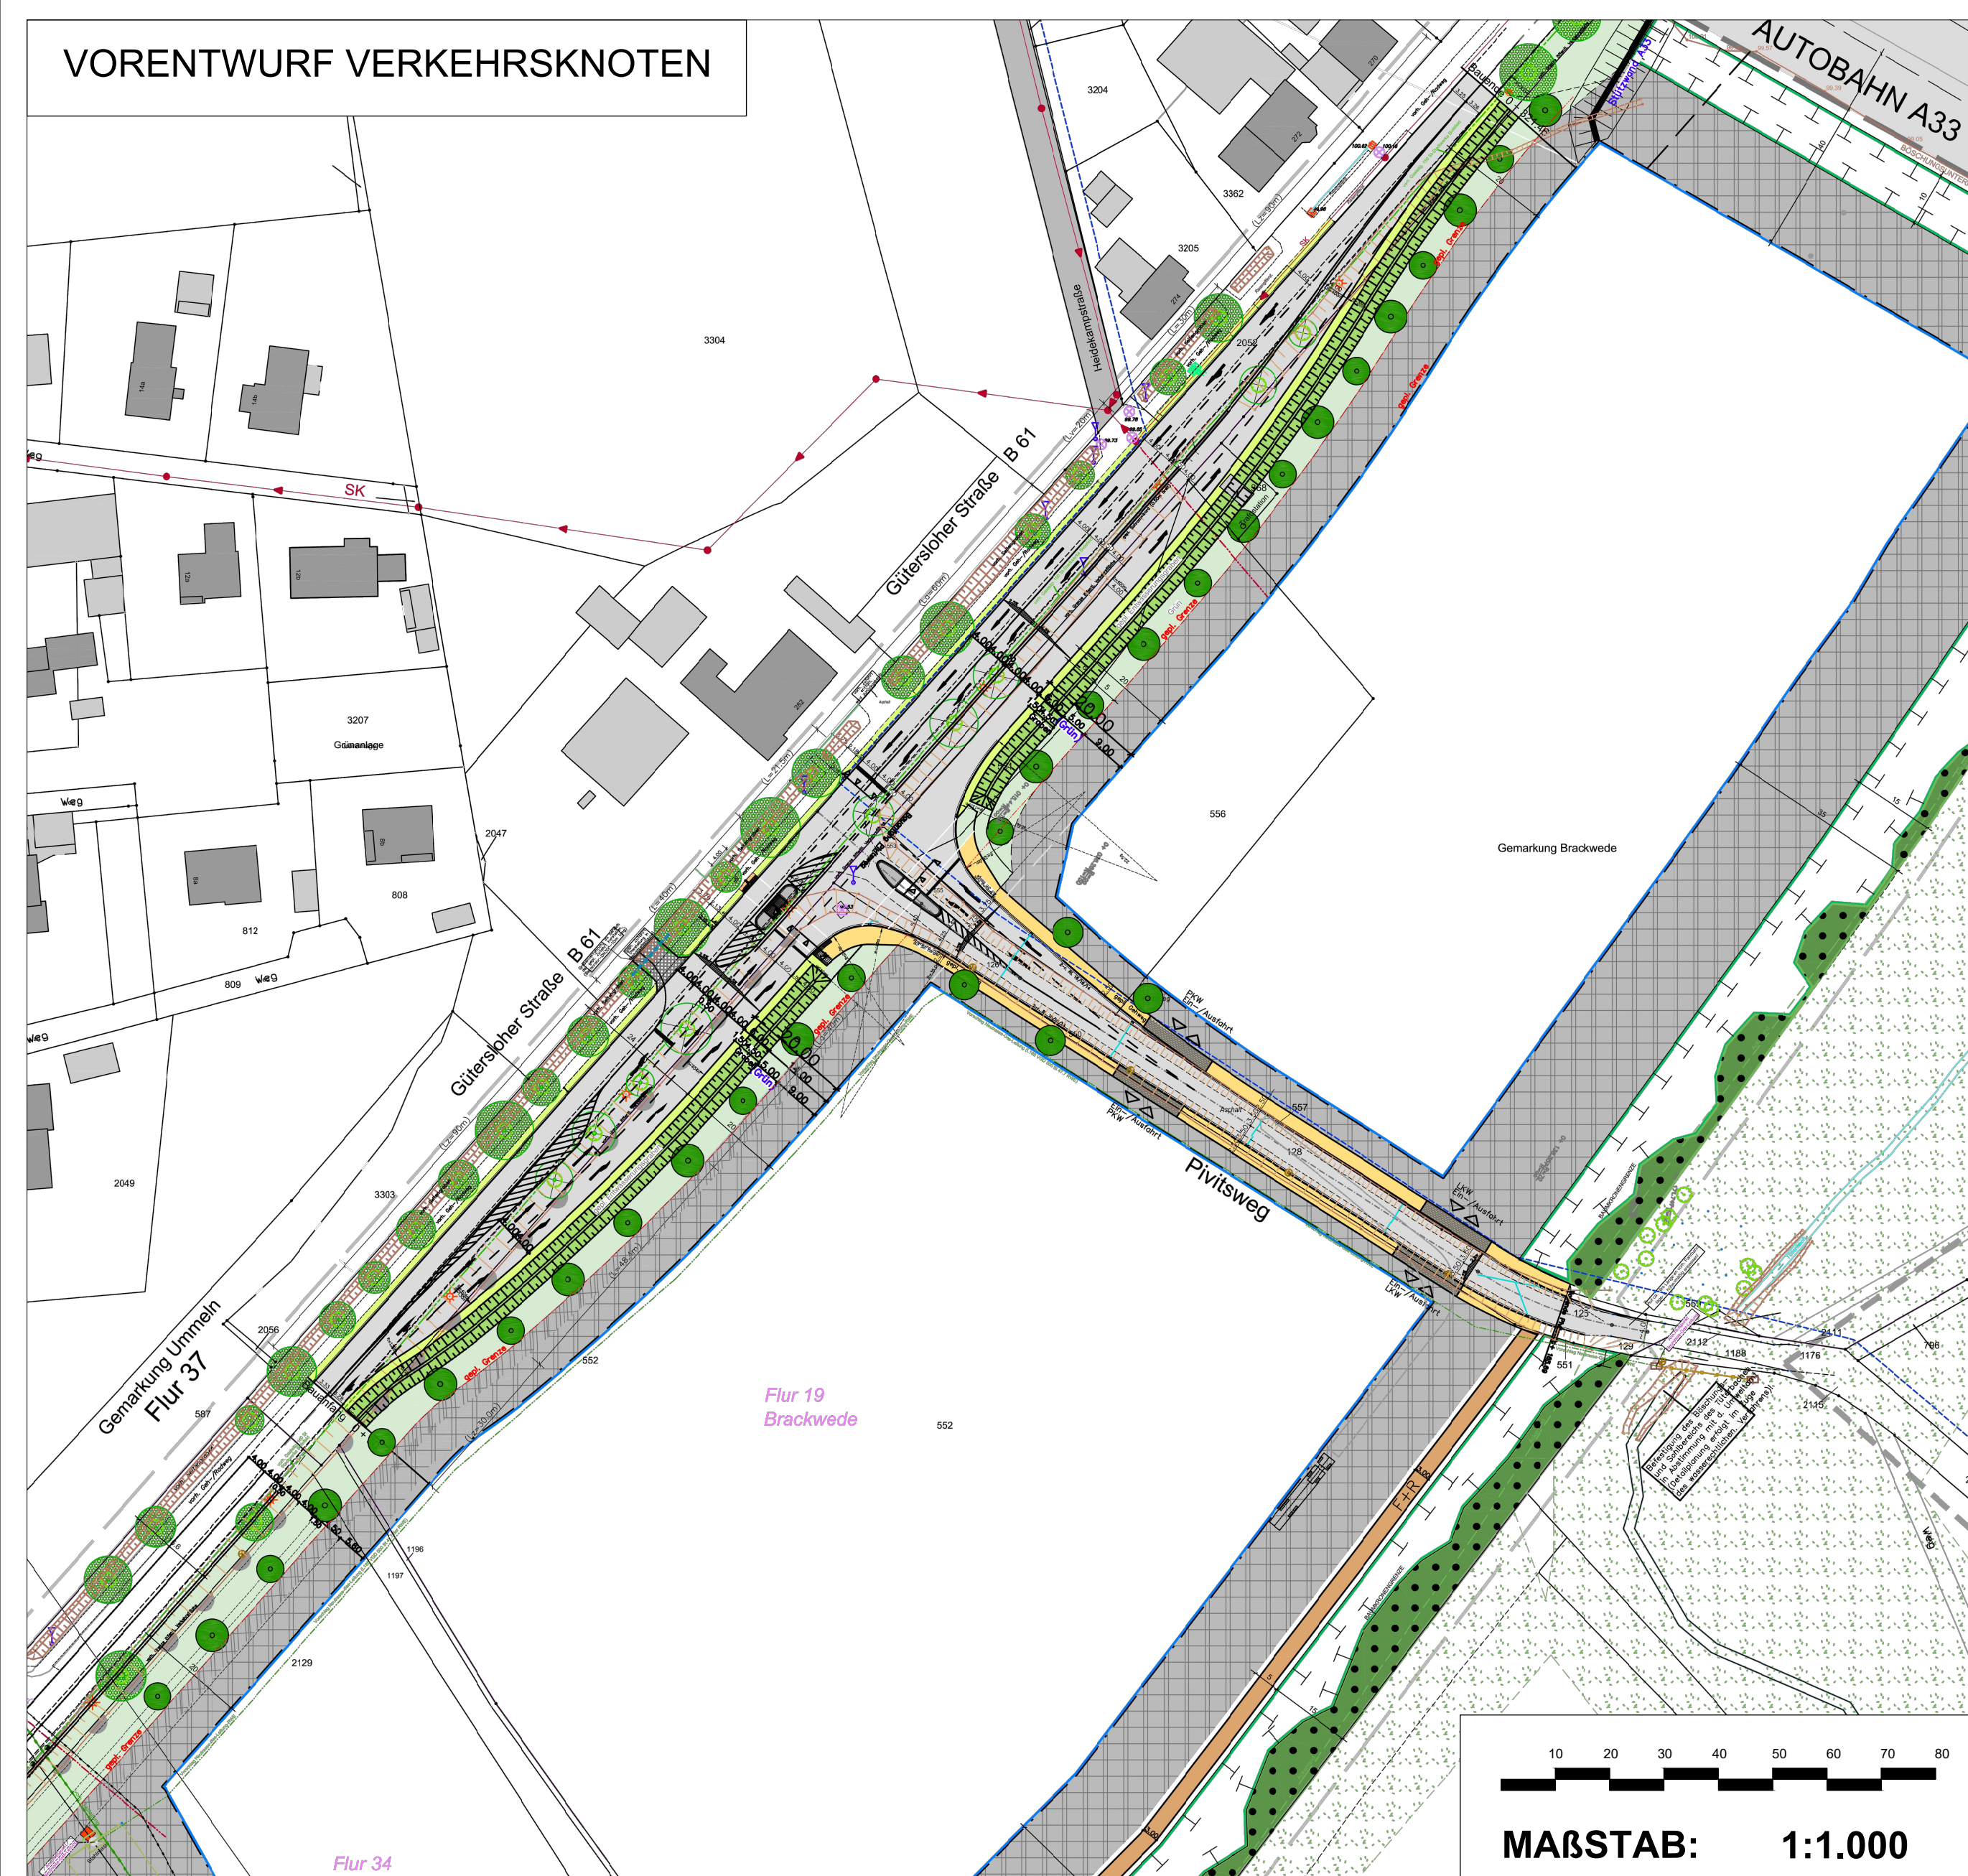


Erläuternde zeichnerische Darstellungen ohne Festsetzungscharakter

VERFAHRENSVERMERKE

Stand der Kartengrundlage:
Die Kartengrundlage entspricht den Anforderungen des § 1 der Planzeichenverordnung vom 18.12.1990 in der z. Z. gültigen Fassung.
Die Festlegung der städtebaulichen Planung ist geometrisch eindeutig.
Bielefeld,
Stadt Bielefeld
Der Oberbürgermeister
Amt für Geoinformation und Kataster
I.A.

Dieser/ Bebauungsplan / Bebauungsplanänderung ist
am _____
bis _____ öffentlich ausgelegen.
Ort und Dauer der Auslegung sowie Angaben dazu, welche Arten umweltbezogener Informationen verfügbar sind, sind
am _____ öffentlich bekannt gemacht.
Bielefeld,
Stadt Bielefeld
Der Oberbürgermeister
Bauamt
I.A.

Dieser Entwurf hat mit der Begründung und den umweltbezogenen Stellungnahmen
in der Zeit vom _____
bis _____ öffentlich ausgelegen.
Ort und Dauer der Auslegung sowie Angaben dazu, welche Arten umweltbezogener Informationen verfügbar sind, sind
am _____ öffentlich bekannt gemacht.
Bielefeld,
Stadt Bielefeld
Der Oberbürgermeister
Bauamt
I.A.

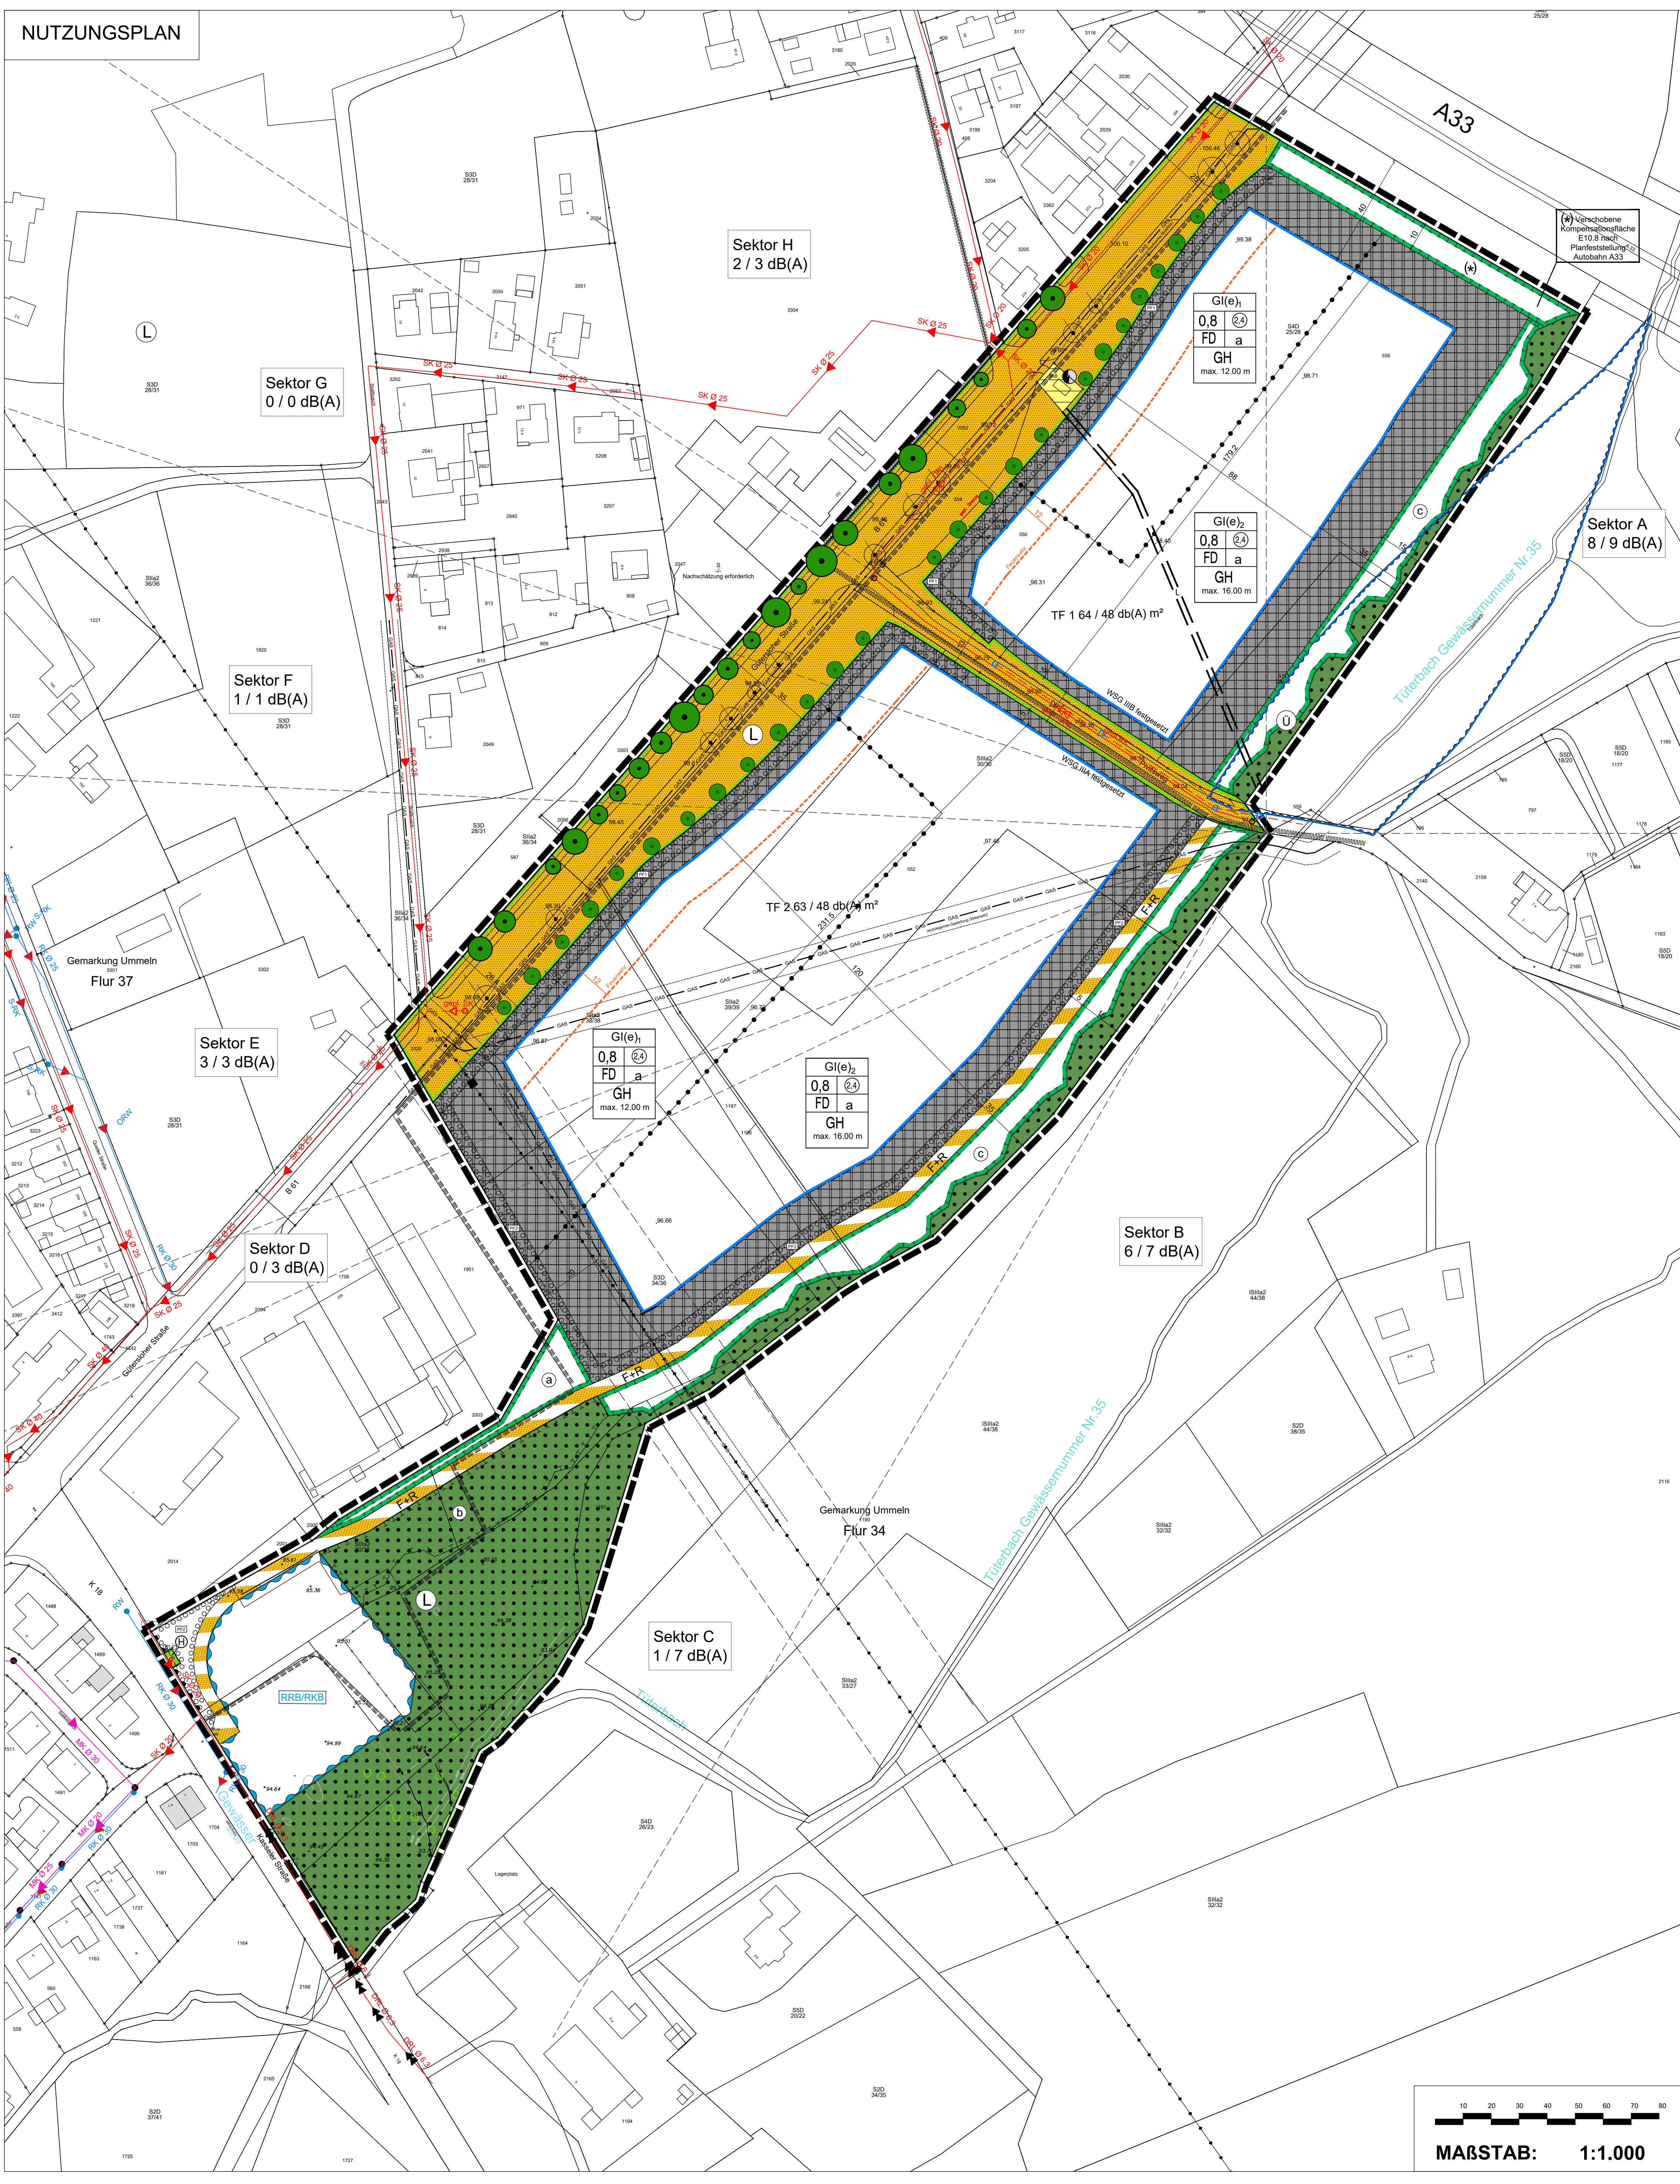

NEUAUFSTELLUNG DES BEBAUUNGSPLANES NR. I / U 15
"Gewerbegebiet Gütersloher Straße beiderseits des Pivitsweges"

NUTZUNGSPLAN M 1:1.000

VERFAHRENSSTAND: AUFSTELLUNGSBESCHLUSS, FRÜHZEITIGE ÖFFENTLICHKEITS BETEILIGUNG, ENTWURFSBESCHLUSS, ÖFFENTLICHE AUSLEGUNG, SATZUNGSBESCHLUSS, RECHTSVERBINDLICHKEIT

DATUM: 23.06.2015, 10.08.2015 - 28.08.2015

PLANVERFASSER: STADT BIELEFELD, BAUAMT, 600.41, ENDERWEIT + PARTNER GMBH

BESTANDTEIL DES BEBAUUNGSPLANES:

- NUTZUNGSPLAN/ PLANZEICHENERKLÄRUNG U. HINWEISE
- TEXTLICHE FESTSETZUNGEN/ ANGABE DER RECHTSGRUNDLAGE/ SONSTIGE DARSTELLUNGEN ZUM PLANINHALT

DEM BEBAUUNGSPLAN BEIGEFÜGT SIND:

- BESTANDSPLAN
- BEGRÜNDUNG

PLANKARTE

PLANGEBIET: SÜD-ÖSTLICH DER GÜTERSLOHER STRASSE, SÜD-WESTLICH DES NEUEN AUTOBAHNKREUZES B61 / A33, BEIDERSEITS DES PIVITSWEGES

GEMARKUNG/ FLUR: Ummeln / Flur 34, 37, Brackweide / Flur 19


KARTENGUNDLAGE: 22.03.2019



STADT BIELEFELD
STADTBEZIRK BRACKWEDE

ERSTAUFGESTELLUNG DES BEBAUUNGSPLANES NR. I / U 15
"Gewerbegebiet Gütersloher Straße beiderseits des Pivitsweges"

ENTWURF

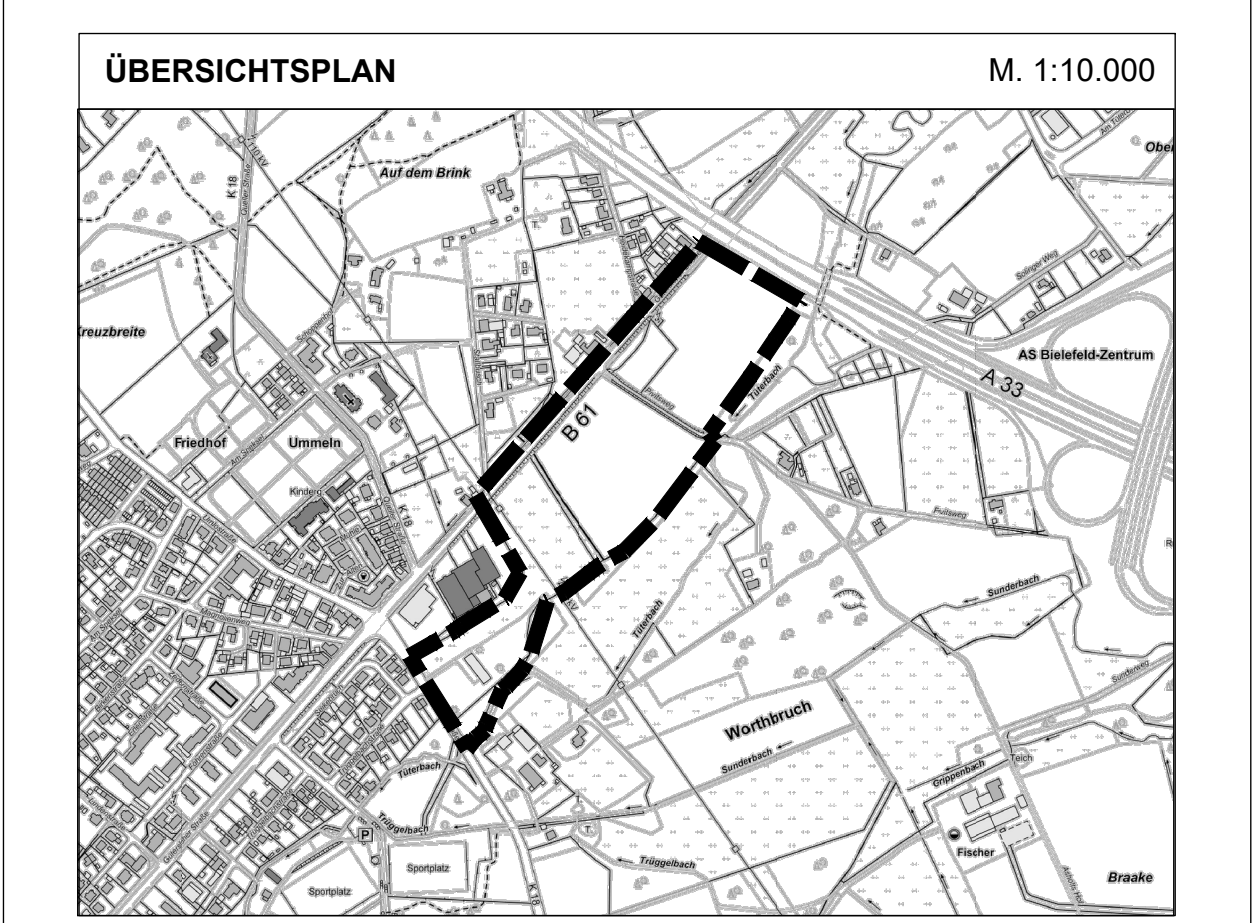

NUTZUNGSPLAN M. 1:1.000