

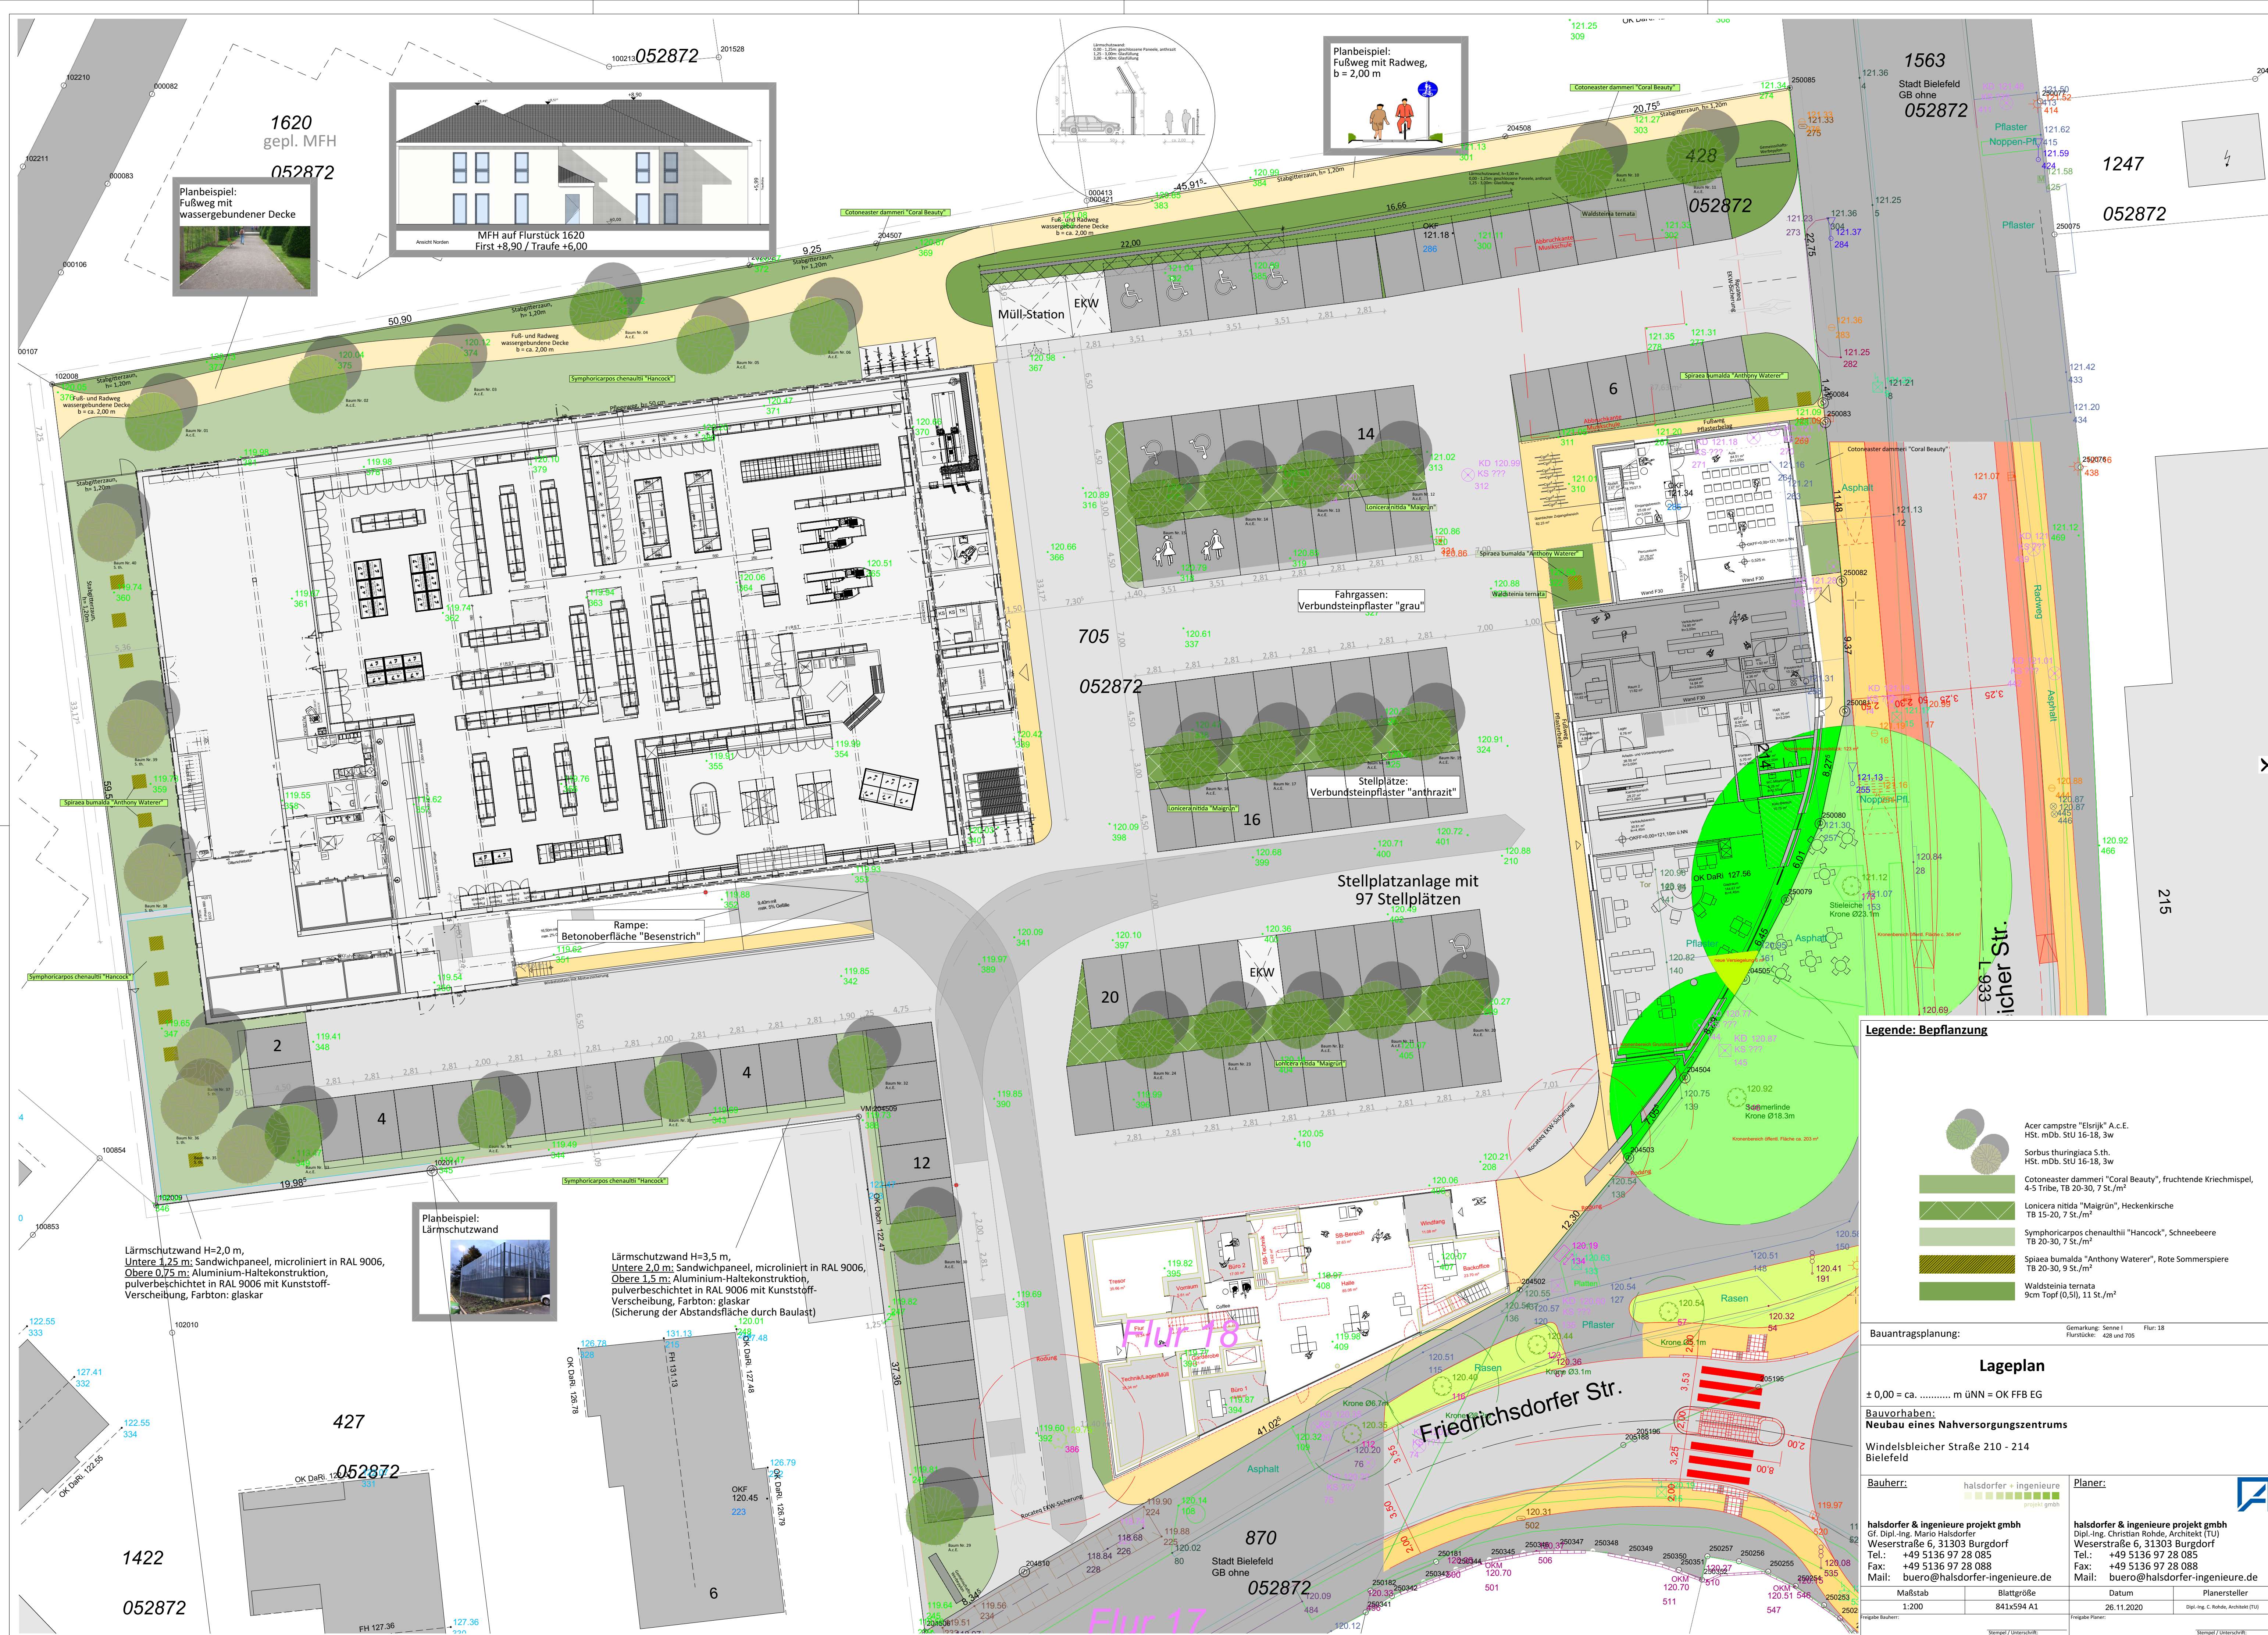
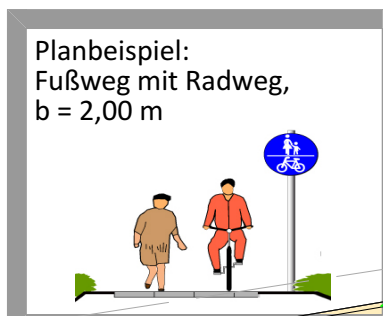


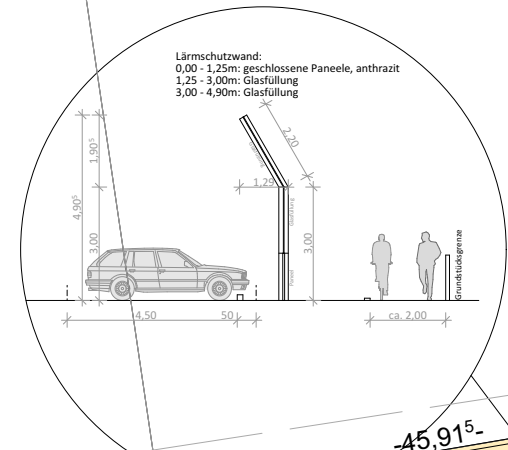

1620
gepl. MFH
052872

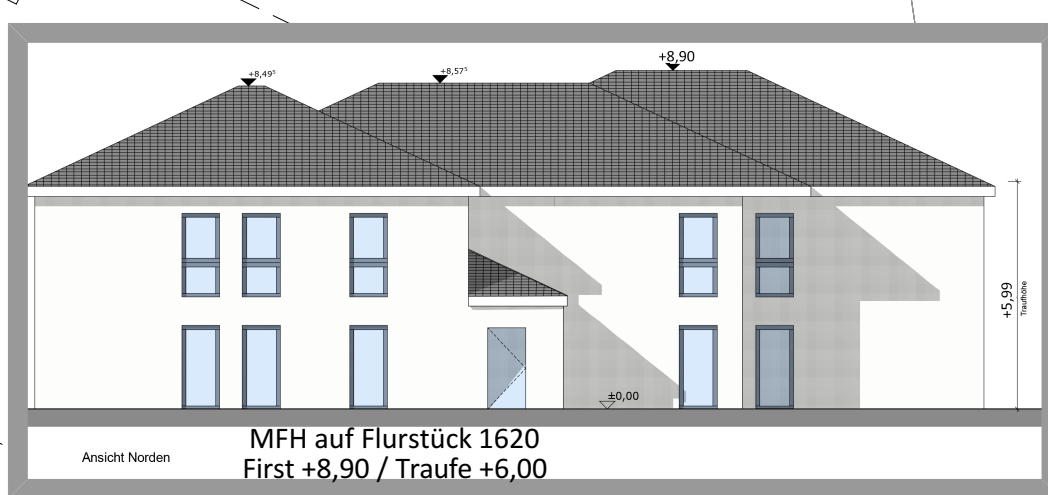

1563
Stadt Bielefeld
GB ohne
052872

1247
052872

Legende: Bepflanzung

- Acer campestre "Elsrijk" A.c.E.
HSt. mDb. StU 16-18, 3w
- Sorbus thuringiaca S.th.
HSt. mDb. StU 16-18, 3w
- Cotoneaster dammeri "Coral Beauty", fruchtende Kriechmisel,
4-5 Triebe, TB 20-30, 7 St./m²
- Lonicera nitida "Maigrün", Heckenkirsche
TB 15-20, 7 St./m²
- Symphoricarpos chenaultii "Hancock", Schneebere
TB 20-30, 7 St./m²
- Spirea bumalda "Anthony Waterer", Rote Sommerspiere
TB 20-30, 9 St./m²
- Waldsteinia ternata
9cm Topf (0,5l), 11 St./m²

Bauantragsplanung:

Lageplan

± 0,00 = ca. m üNN = OK FFB EG
Bauvorhaben:
Neubau eines Nahversorgungszentrums
Windelsbleicher Straße 210 - 214
Bielefeld

Bauherr:

halsdorfer + ingenieure projekt gmbh
Gf. Dipl.-Ing. Mario Halsdorfer
Weserstraße 6, 31303 Burgdorf
Tel.: +49 5136 97 28 085
Fax: +49 5136 97 28 088
Mail: buero@halsdorfer-ingenieure.de

Planer:

halsdorfer + ingenieure projekt gmbh
Dipl.-Ing. Christian Rohde, Architekt (TU)
Weserstraße 6, 31303 Burgdorf
Tel.: +49 5136 97 28 085
Fax: +49 5136 97 28 088
Mail: buero@halsdorfer-ingenieure.de

Maßstab	Blattgröße	Datum	Plansteller
1:200	841x594 A1	26.11.2020	Dipl.-Ing. C. Rohde, Architekt (TU)
Freigegebener:		Freigegebener:	