


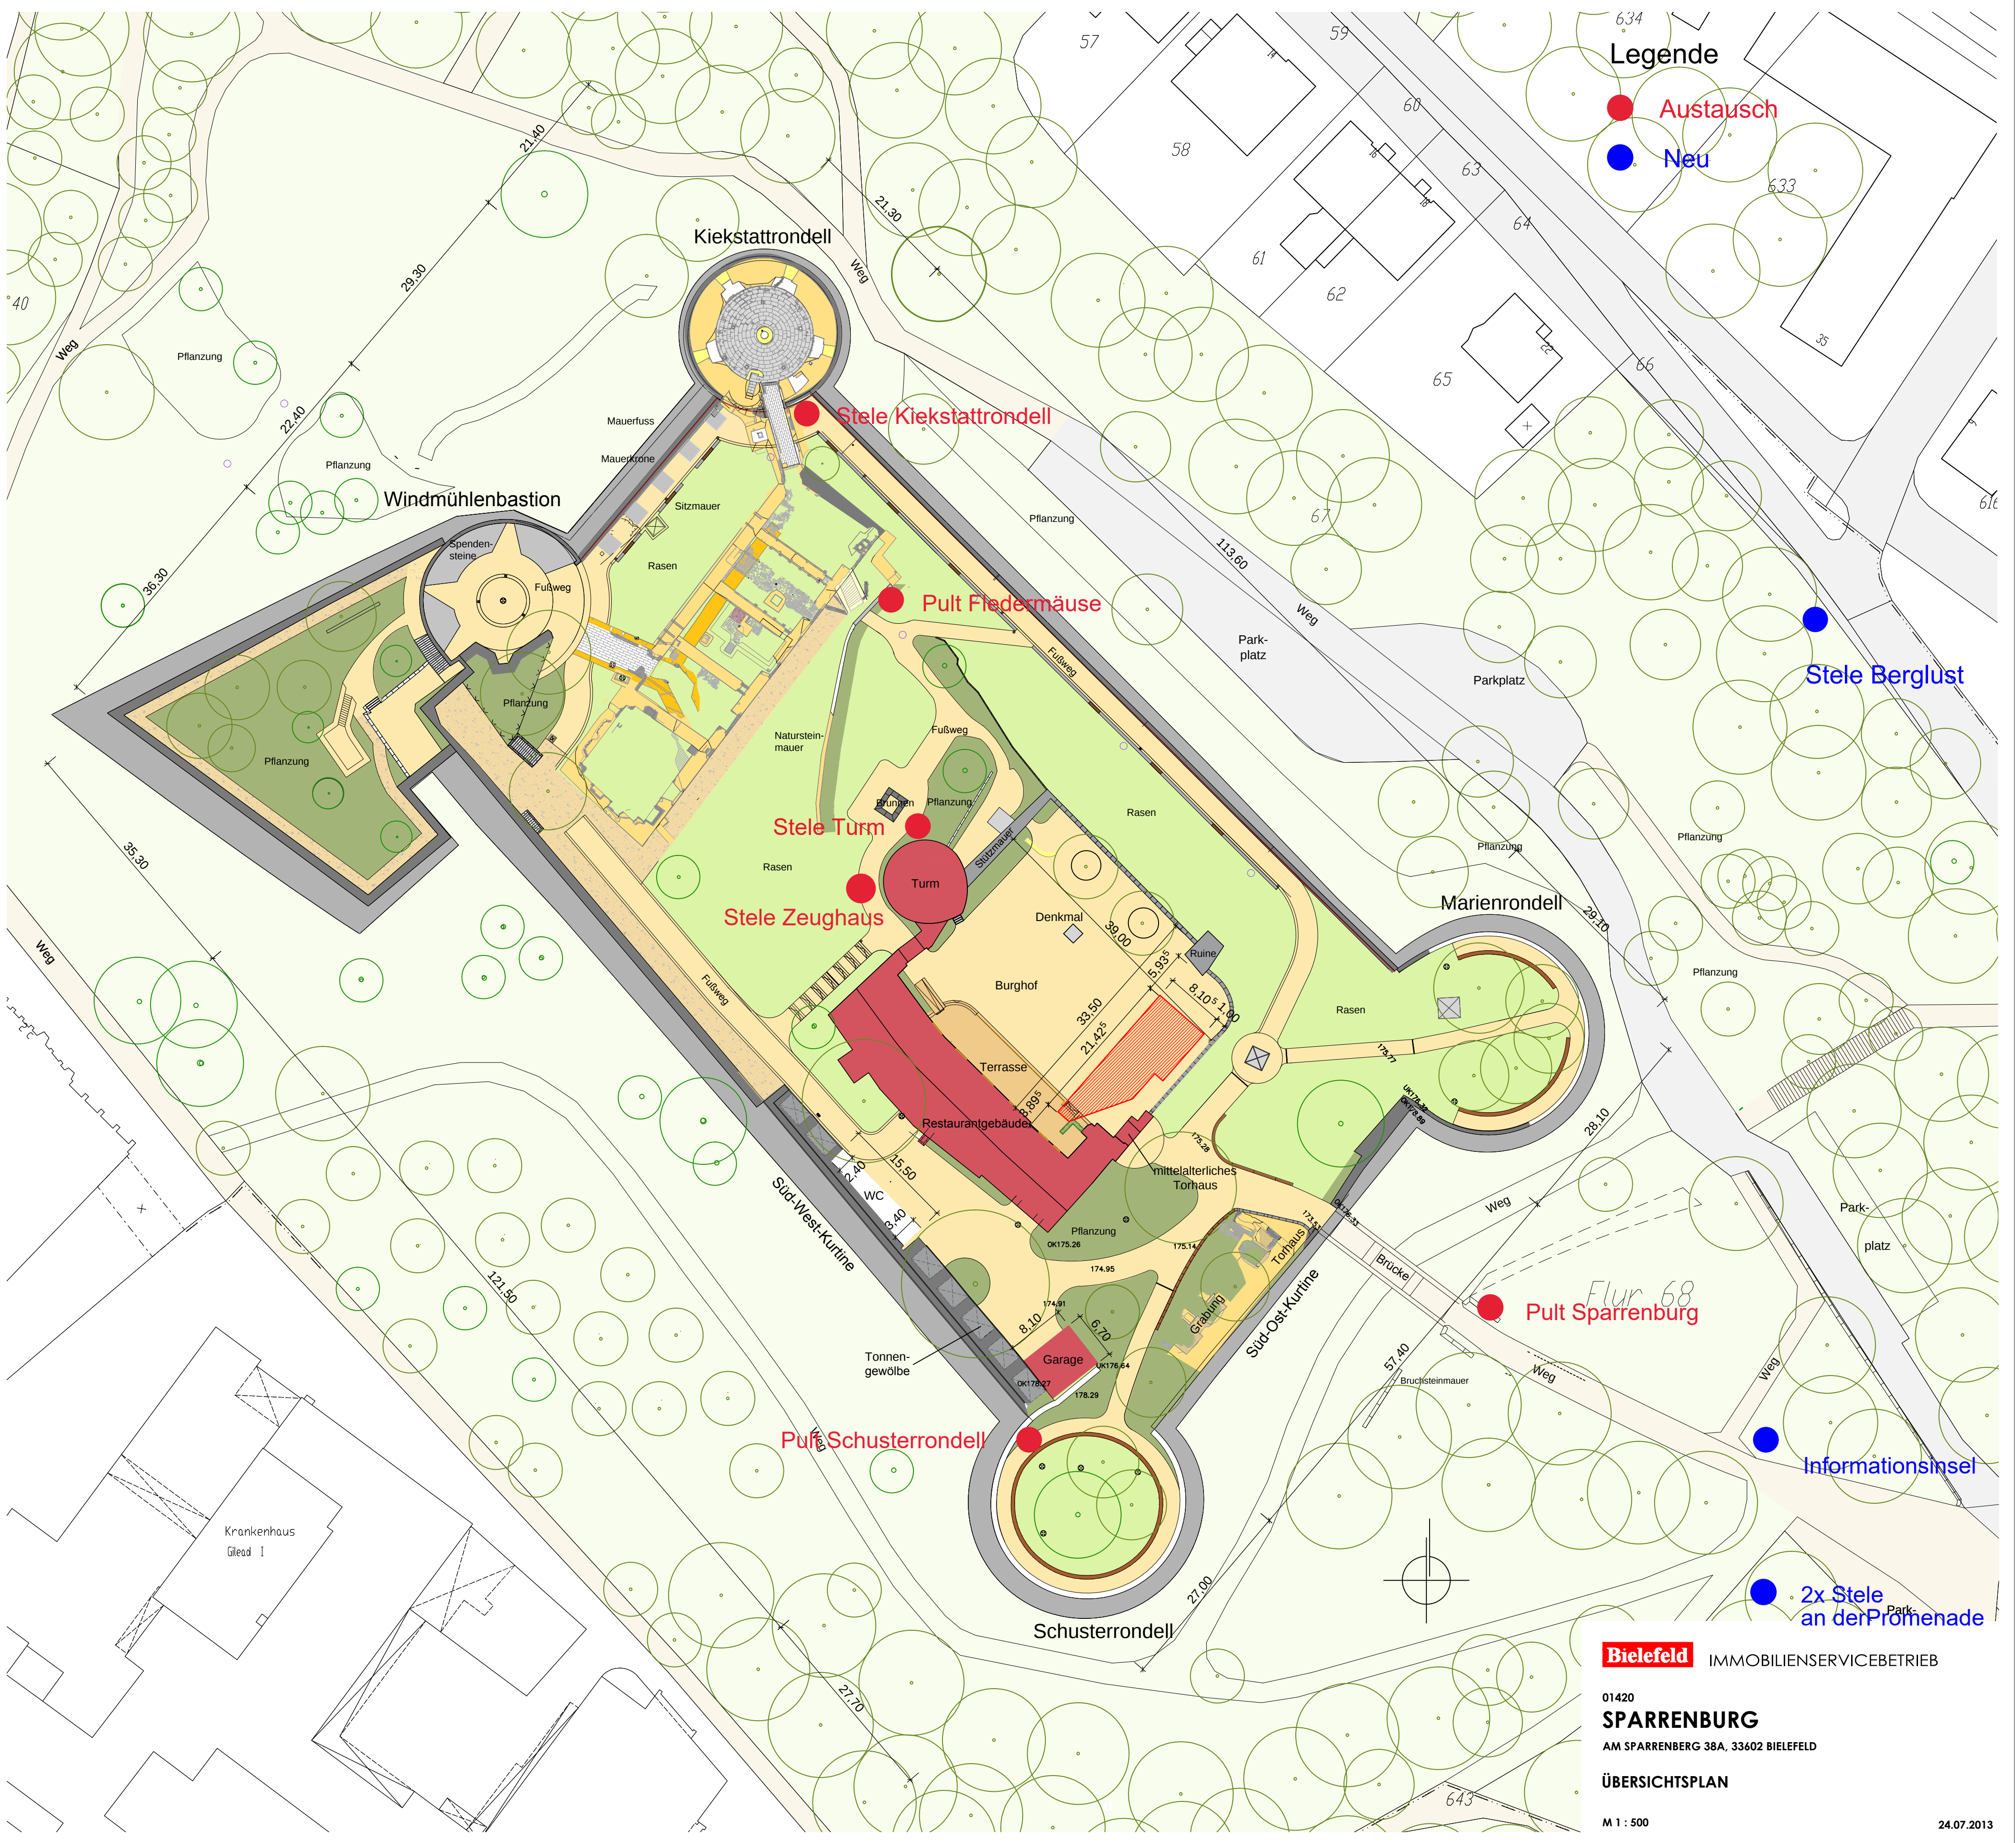

Legende

- Austausch
- Neu

Bielefeld IMMOBILIENSERVICEBETRIEB

01420
SPARRENBURG
AM SPARRENBURG 38A, 33602 BIELEFELD

ÜBERSICHTSPLAN

M 1 : 500

24.07.2013