


BESTANDSPLAN

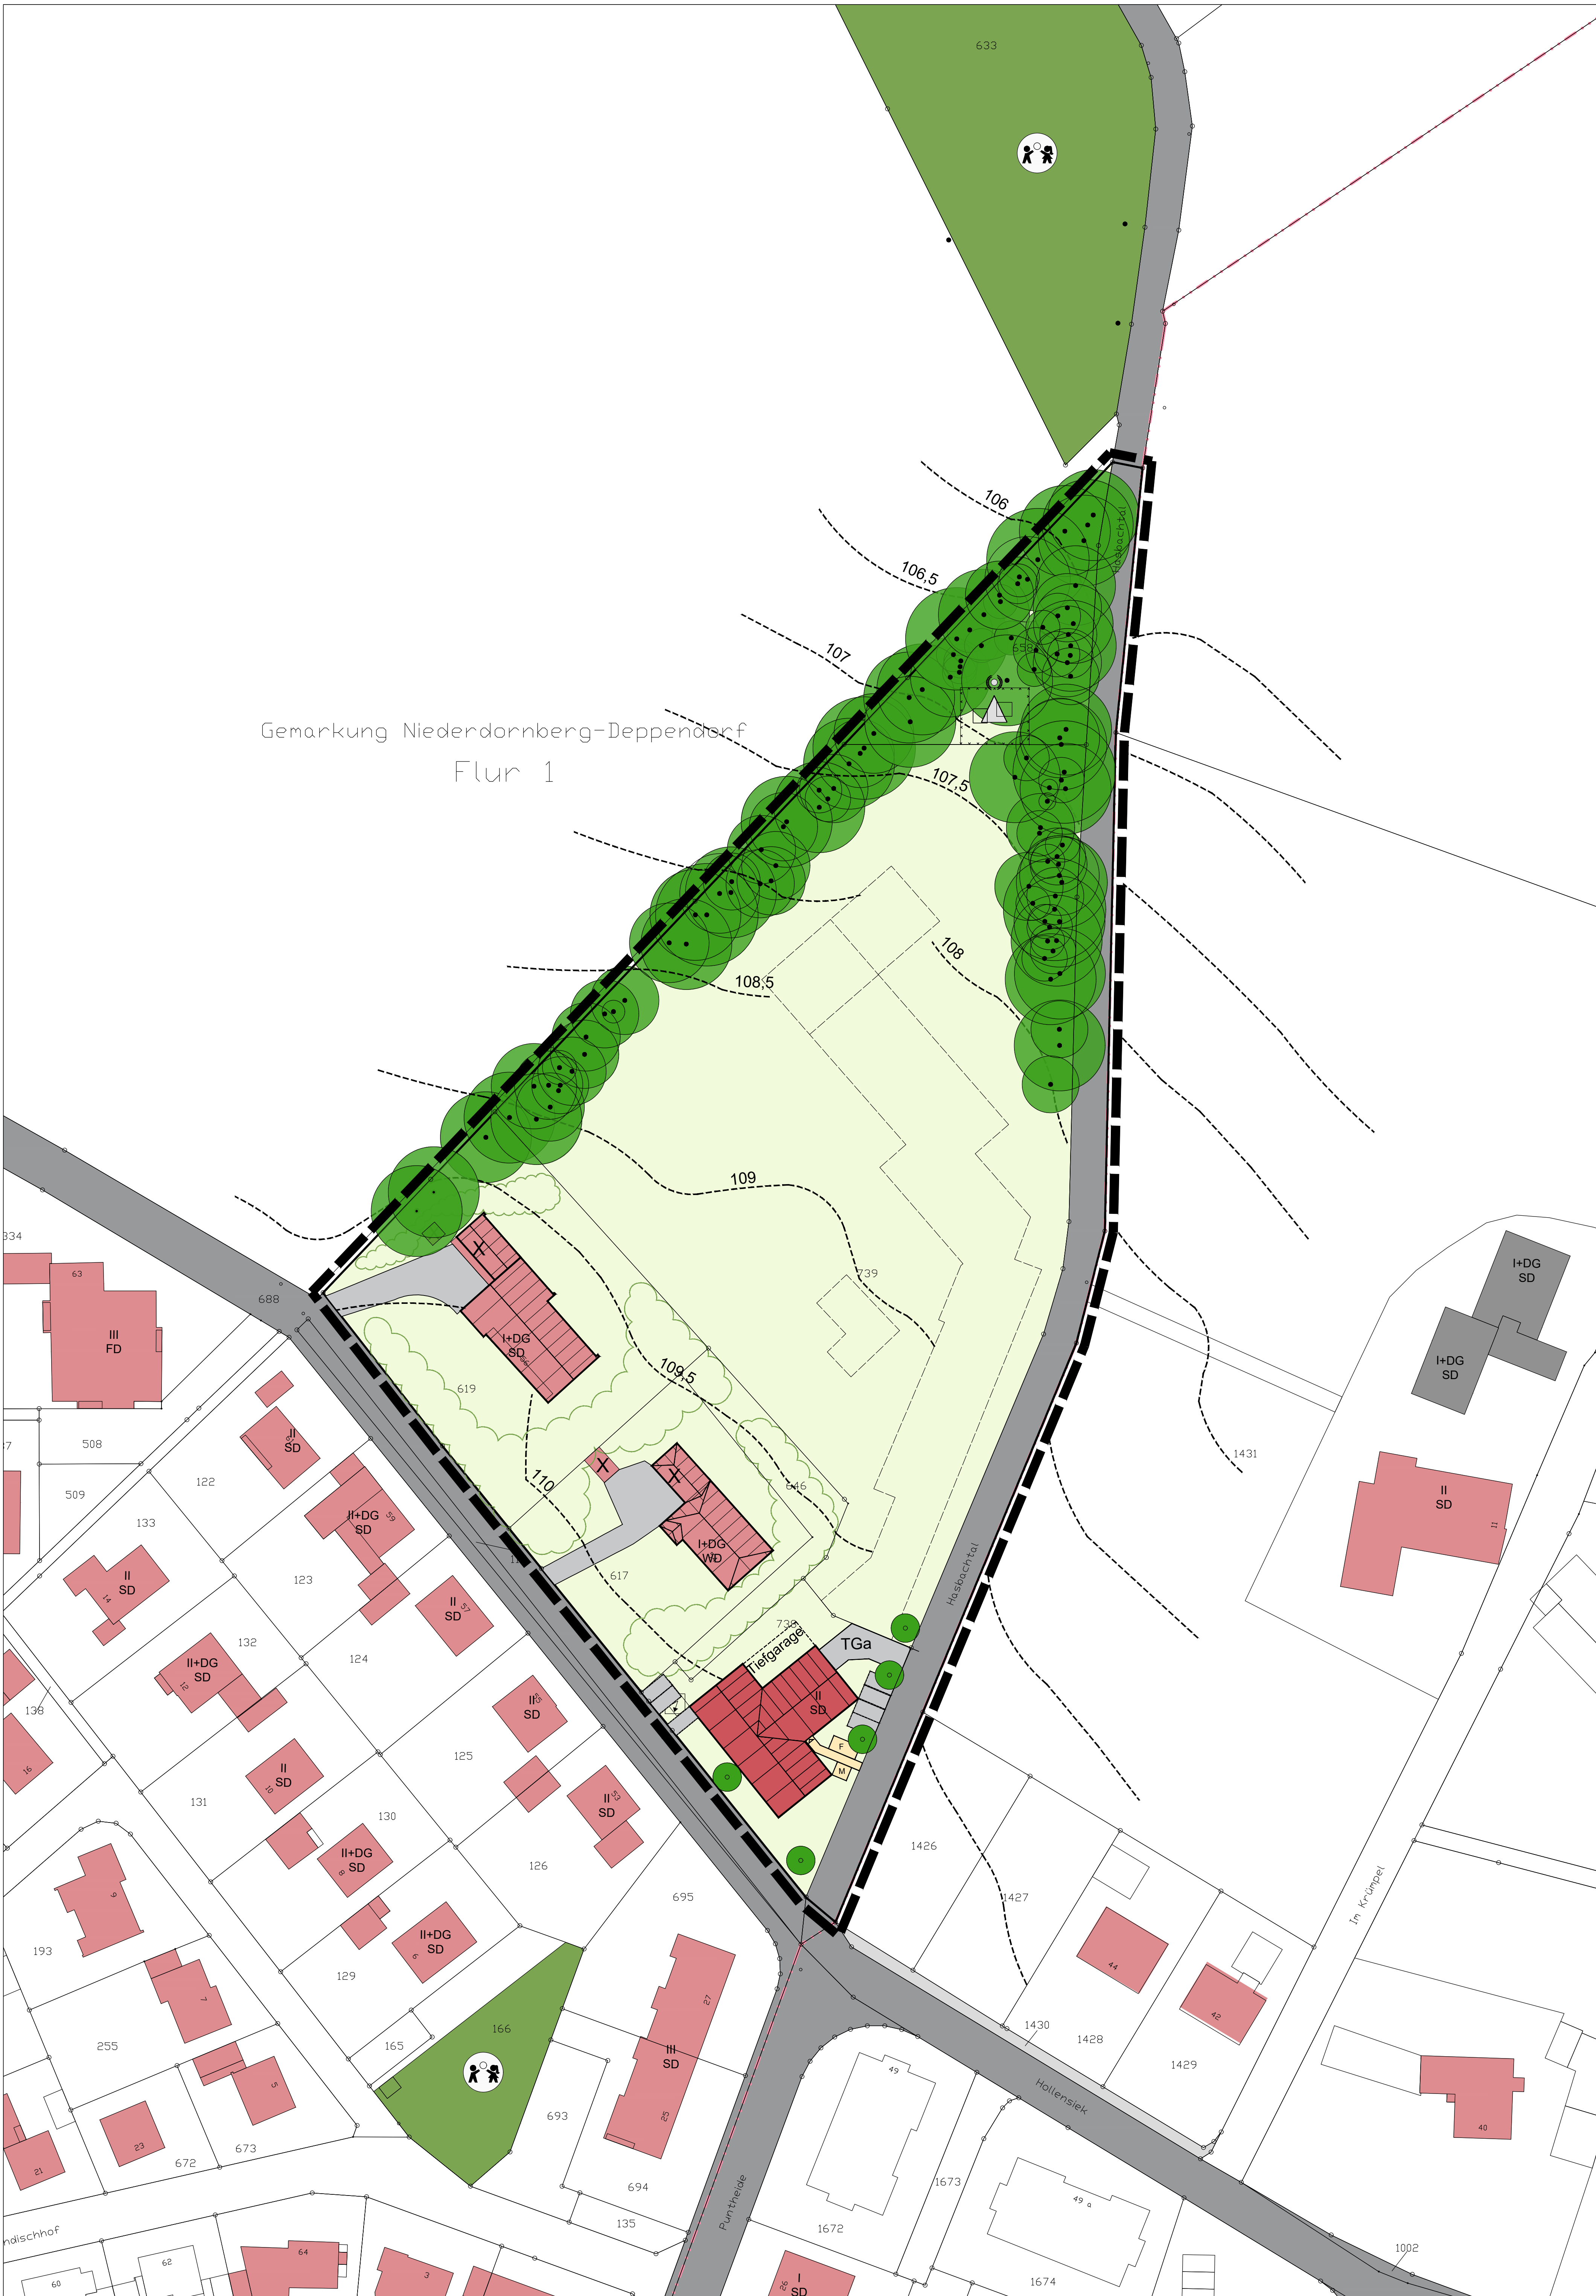

LEGENDE BESTANDSPLAN

- bestehendes Wohngebäude im Plangebiet (mit Angabe der Geschossigkeit und Dachform)
- bestehendes Wohngebäude (ltw. mit Angabe der Geschossigkeit und Dachform)
- Bestehendes Nebengebäude / Carport / Garage
- bestehendes Gewerbegebäude (ltw. mit Angabe der Geschossigkeit und Dachform)
- abgerissenes Gewerbegebäude
- bereits umgesetztes Gebäude
- private Erschließungsflächen / Stellplätze
- Zuwegung / Tiefgarage
- private Grundstücksfläche
- öffentliche Grünfläche Zweckbestimmung: Bolz- und Spielplatz
- vorhandener Baum
- begrünte Grundstücksfläche
- Straßenverkehrsfläche
- Höhenlinien mit Höhenangabe über Normalhöhennull (NN)
- Mobilfunkmast

BEBAUUNGSPLAN NR. II/N 8
"WOHNGEbiet HASSBACHTAL / HOLLENSIEK"

VERFAHRENSSTAND: AUFSTELLUNGSBESCHLUSS
FRÜHZEITIGE ÖFFENTLICHKEITS BETEILIGUNG
ENTWURFSBESCHLUSS
ÖFFENTLICHE AUSLEGUNG
SATZUNGSBESCHLUSS
RECHTSVERBINDLICHKEIT

DATUM: 02.07.2019
30.09.2019 - 18.10.2019

PLANVERFASSER:
BAUAMT BIELEFELD, 600.41
HEMPEL & TACKE GMBH


PLANGEBIET: NÖRDLICH DER STRASSE HOLLENSIEK UND
WESTLICH DER STRASSE HASSBACHTAL

GEMARKUNG/ FLUR: NIEDERDORNBERG-DEPPENDORF / 1

KARTENGRUNDLAGE: LIEGENSCHAFTSKARTE, AUSZUG, 09/2021

MAßSTAB: 1:500


0 5 10 15 20 25 M

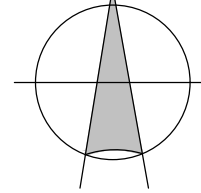

STADTBEZIRK: DORNBERG

ERSTAUFSTELLUNG
DES BEBAUUNGSPLANES NR. II/N 8
"WOHNGEbiet HASSBACHTAL / HOLLENSIEK"

ENTWURF SEPTEMBER 2021

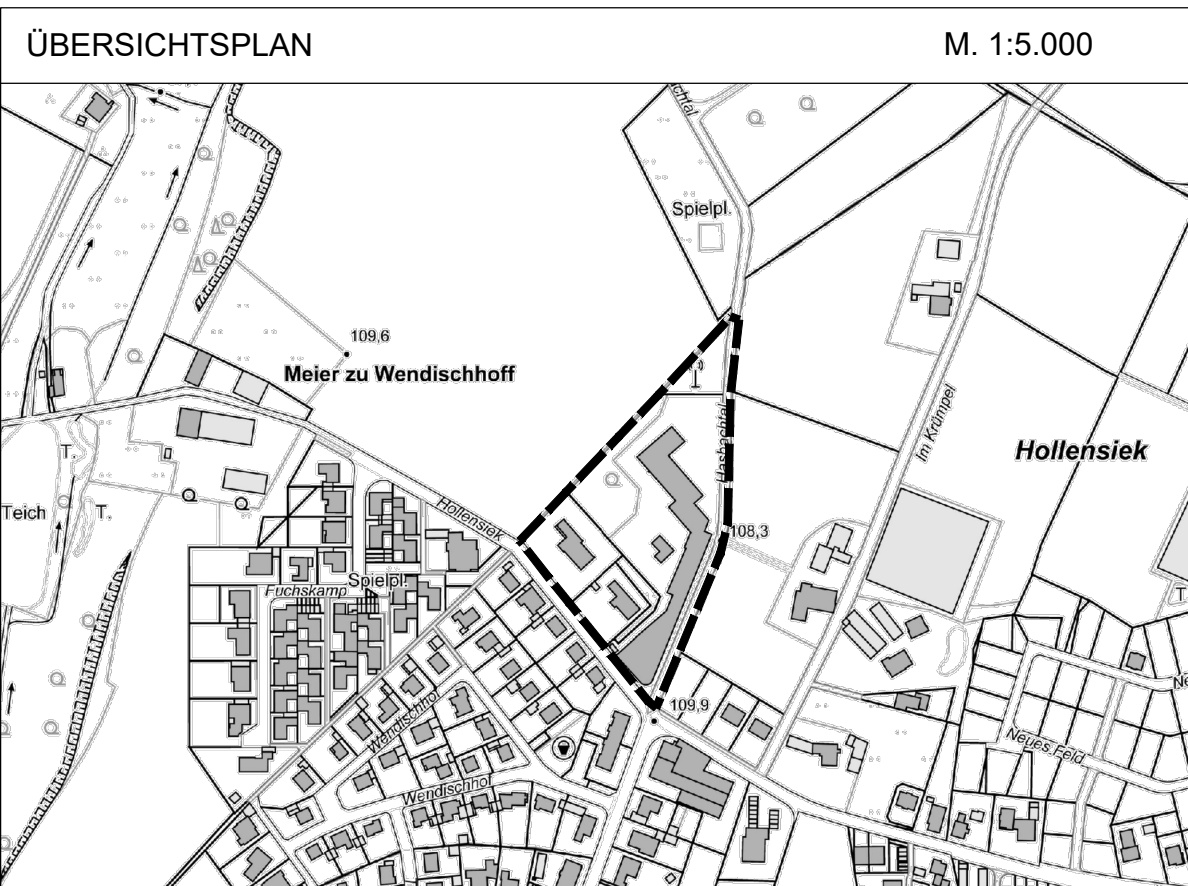

BESTANDSPLAN M. 1:500