<u>Anlage 1</u>: Projektgebiet

<u>Anlage 2</u>: Pflege- und Entwicklungsplan

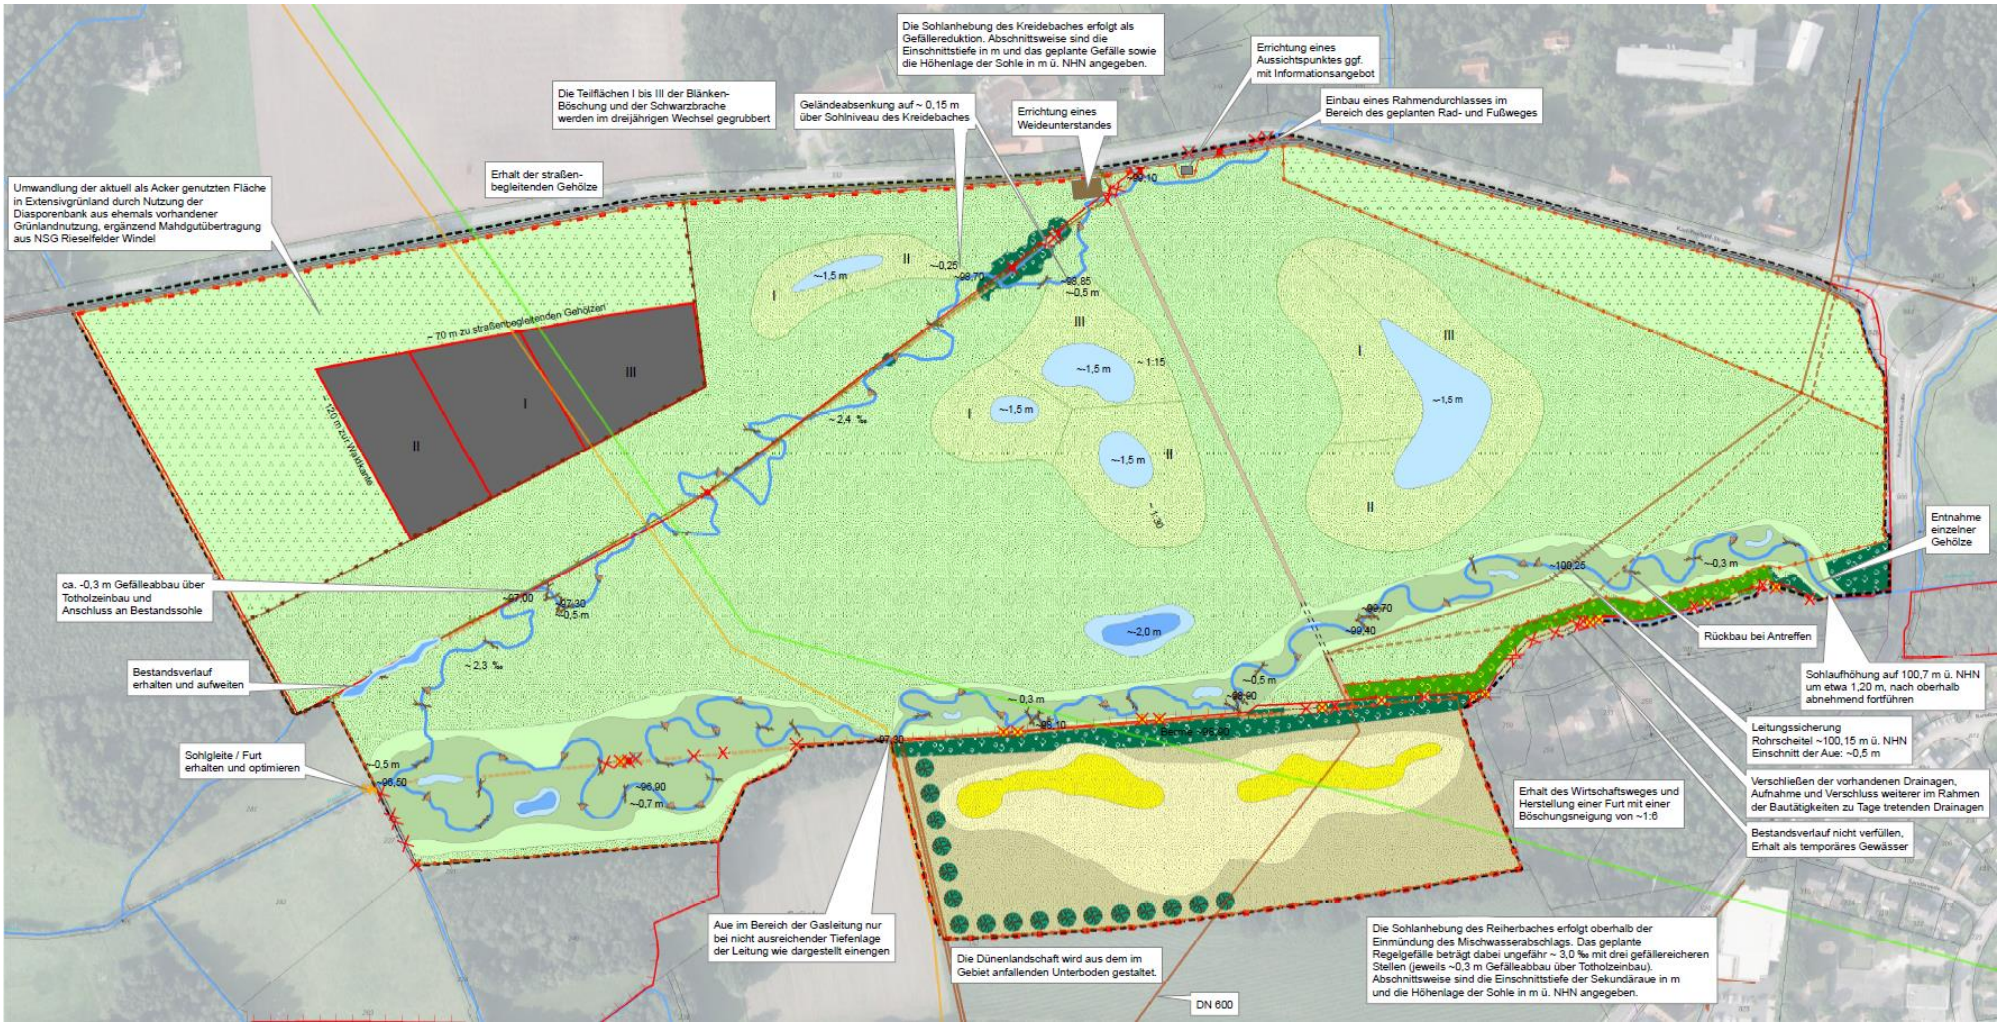

Grünlandentwicklung

Anlage von Blänken

Anlage von Kleingewässern

Sekundäraue

Umwandlung Acker in Extensivgrünland

Schwarzbrache

magere Staudenflur

Düne

Dünenrücken