
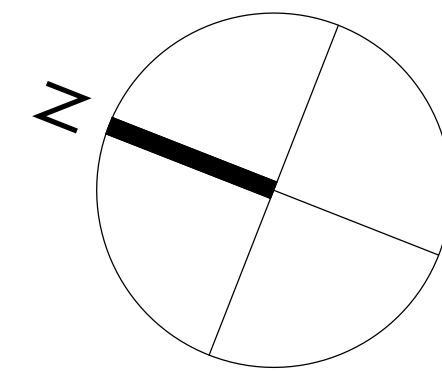
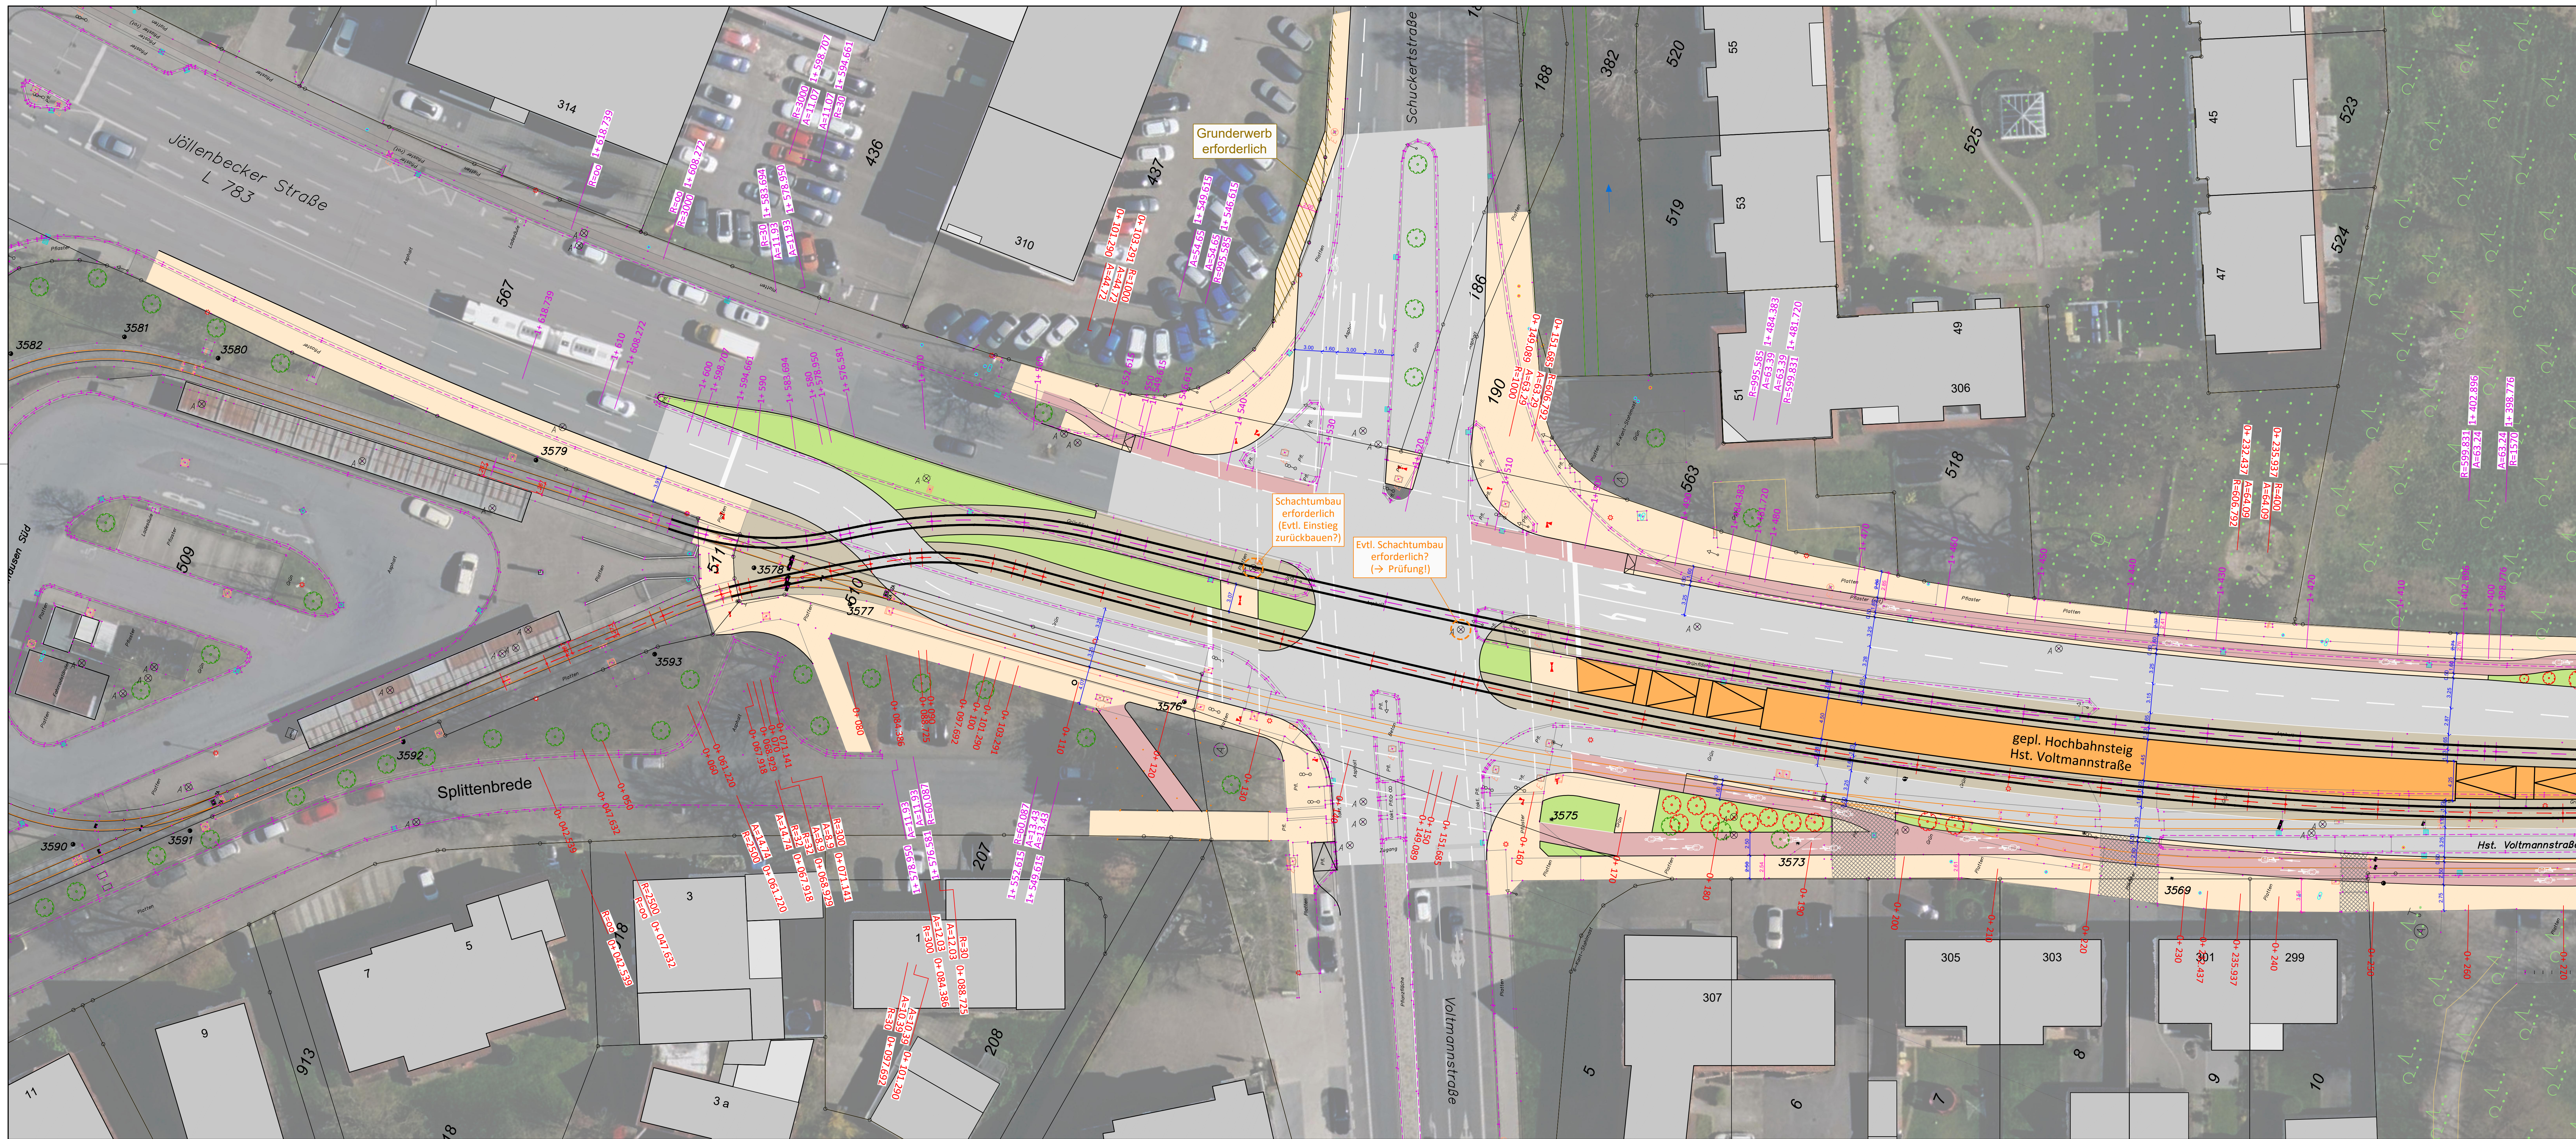


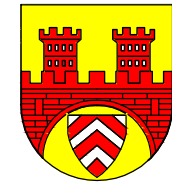

VORABZUG

Stand der Planung: 19.04.2021

C			
B			
A			
Index	Änderung	Datum	Name
 STADT BIELEFELD AMT FÜR VERKEHR - 660.22 - Verkehrswegeplanung  BBVG Bielefelder Beteiligungs- und Vermögensverwaltungsgesellschaft			
Stadtbahnlinie 3 Umbau Jöllenbecker Straße zwischen Drögestraße und Splittenbreite			
Planungsphase	Entwurfsplanung	Anlage	Blatt 1
Dateiname:	...\\CAD\\21004-G-LP-0250-00.DWG	Plotdatum:	
Planart	Lageplan Teil 1 Gleis- und Straßenbau	Plan-Nr.	3-GS-LP-001
Planverfasser	plan.b Ingenieurgesellschaft mbH Mühlenstraße 31 33607 Bielefeld Fon 0521/9676980 Fax 0521/9676985 Email info@planb-bielefeld.de	Maßstab	1 : 250
Einverstanden: Bielefeld, den		Datum	Name
		Bearb.: 04/2021	Goldbeck
		Gez.: 04/2021	Goldbeck
		Gepr.:	
Aufgestellt: Bielefeld, den 19.04.2021		gez. Dipl.-Ing. (FH) T. Goldbeck	
BBVGmbH		plan.b Ing.-GmbH	