
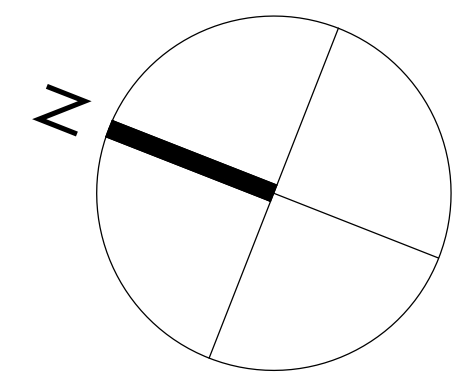
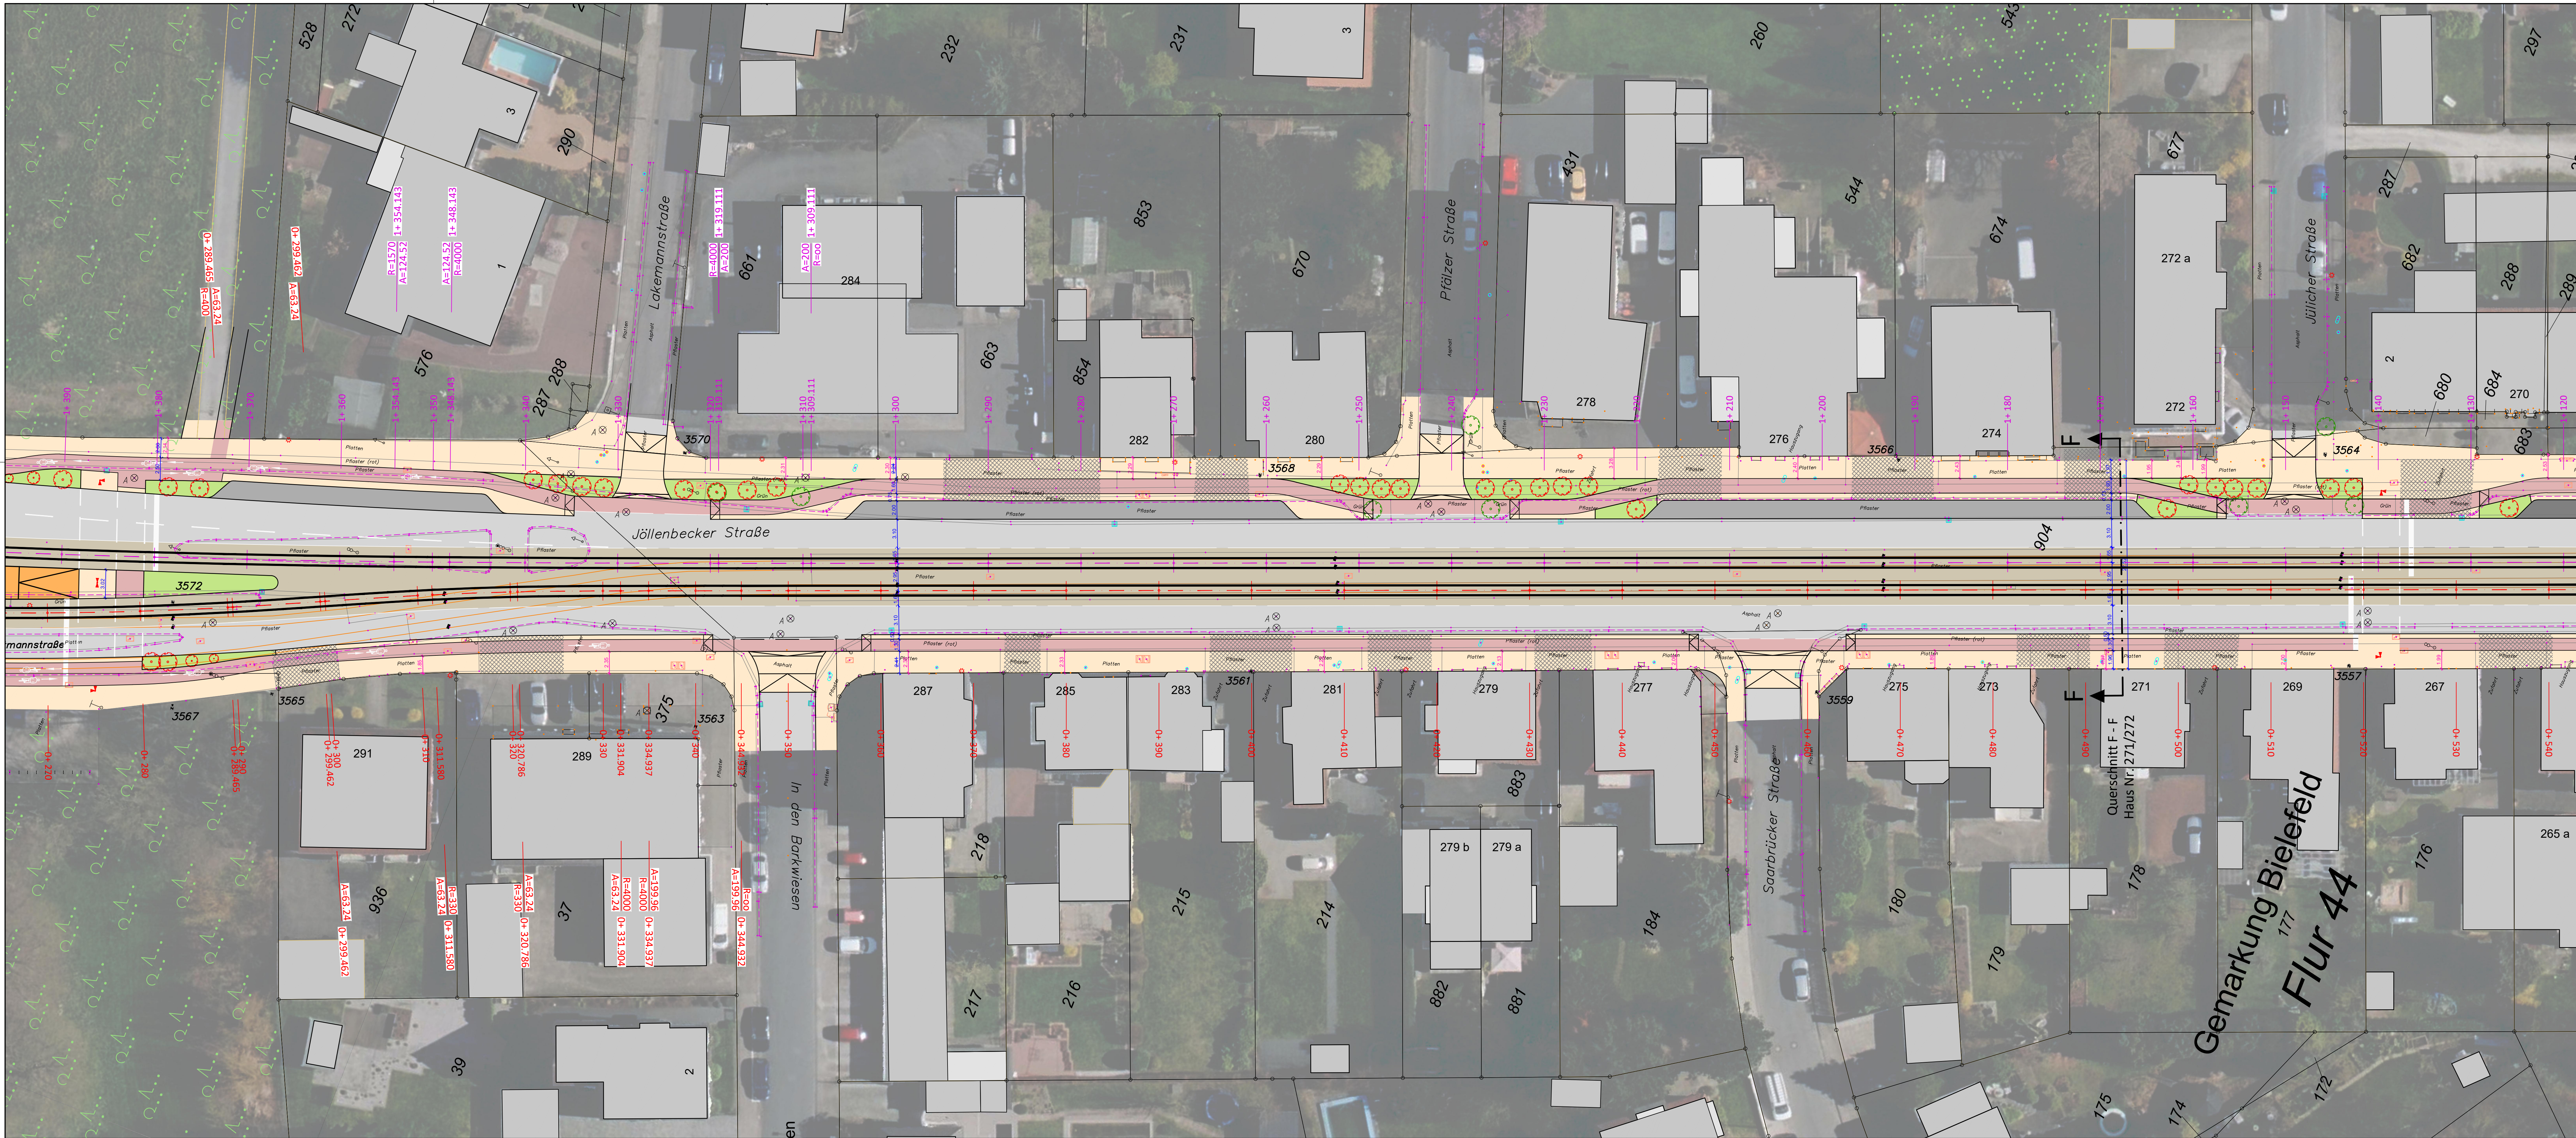


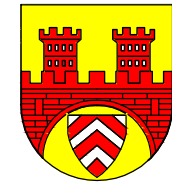

VORABZUG

Stand der Planung: 19.04.2021

C			
B			
A			
Index	Änderung	Datum	Name
 STADT BIELEFELD AMT FÜR VERKEHR - 660.22 - Verkehrsweplanung  BBVG Bielefelder Beteiligungs- und Vermögensverwaltungsgesellschaft			
Stadtbahnlinie 3 Umbau Jöllenbecker Straße zwischen Drögestraße und Splittenbreite			
Planungsphase	Entwurfsplanung		Anlage Blatt 2
Dateiname:	... \CAD\21004-G-LP-0250-00.DWG		Plotdatum:
Planart	Lageplan Teil 2 Gleis- und Straßenbau	Plan-Nr.	3-GS-LP-002
Planverfasser	 plan.b Ingenieurgesellschaft mbH Mühlenstraße 31 33607 Bielefeld Fon 0521/9676980 Fax 0521/9676985 Email info@planb-bielefeld.de  Ingenieurgesellschaft mbH Metzner, Goldbeck, Althoff		Datum Name
Einverstanden: Bielefeld, den		Bearb.: 04/2021 Goldbeck	Aufgestellt: Bielefeld, den 19.04.2021
BBVGmbH		Gez.: 04/2021 Goldbeck	gez. Dipl.-Ing. (FH) T. Goldbeck plan.b Ing.-GmbH