
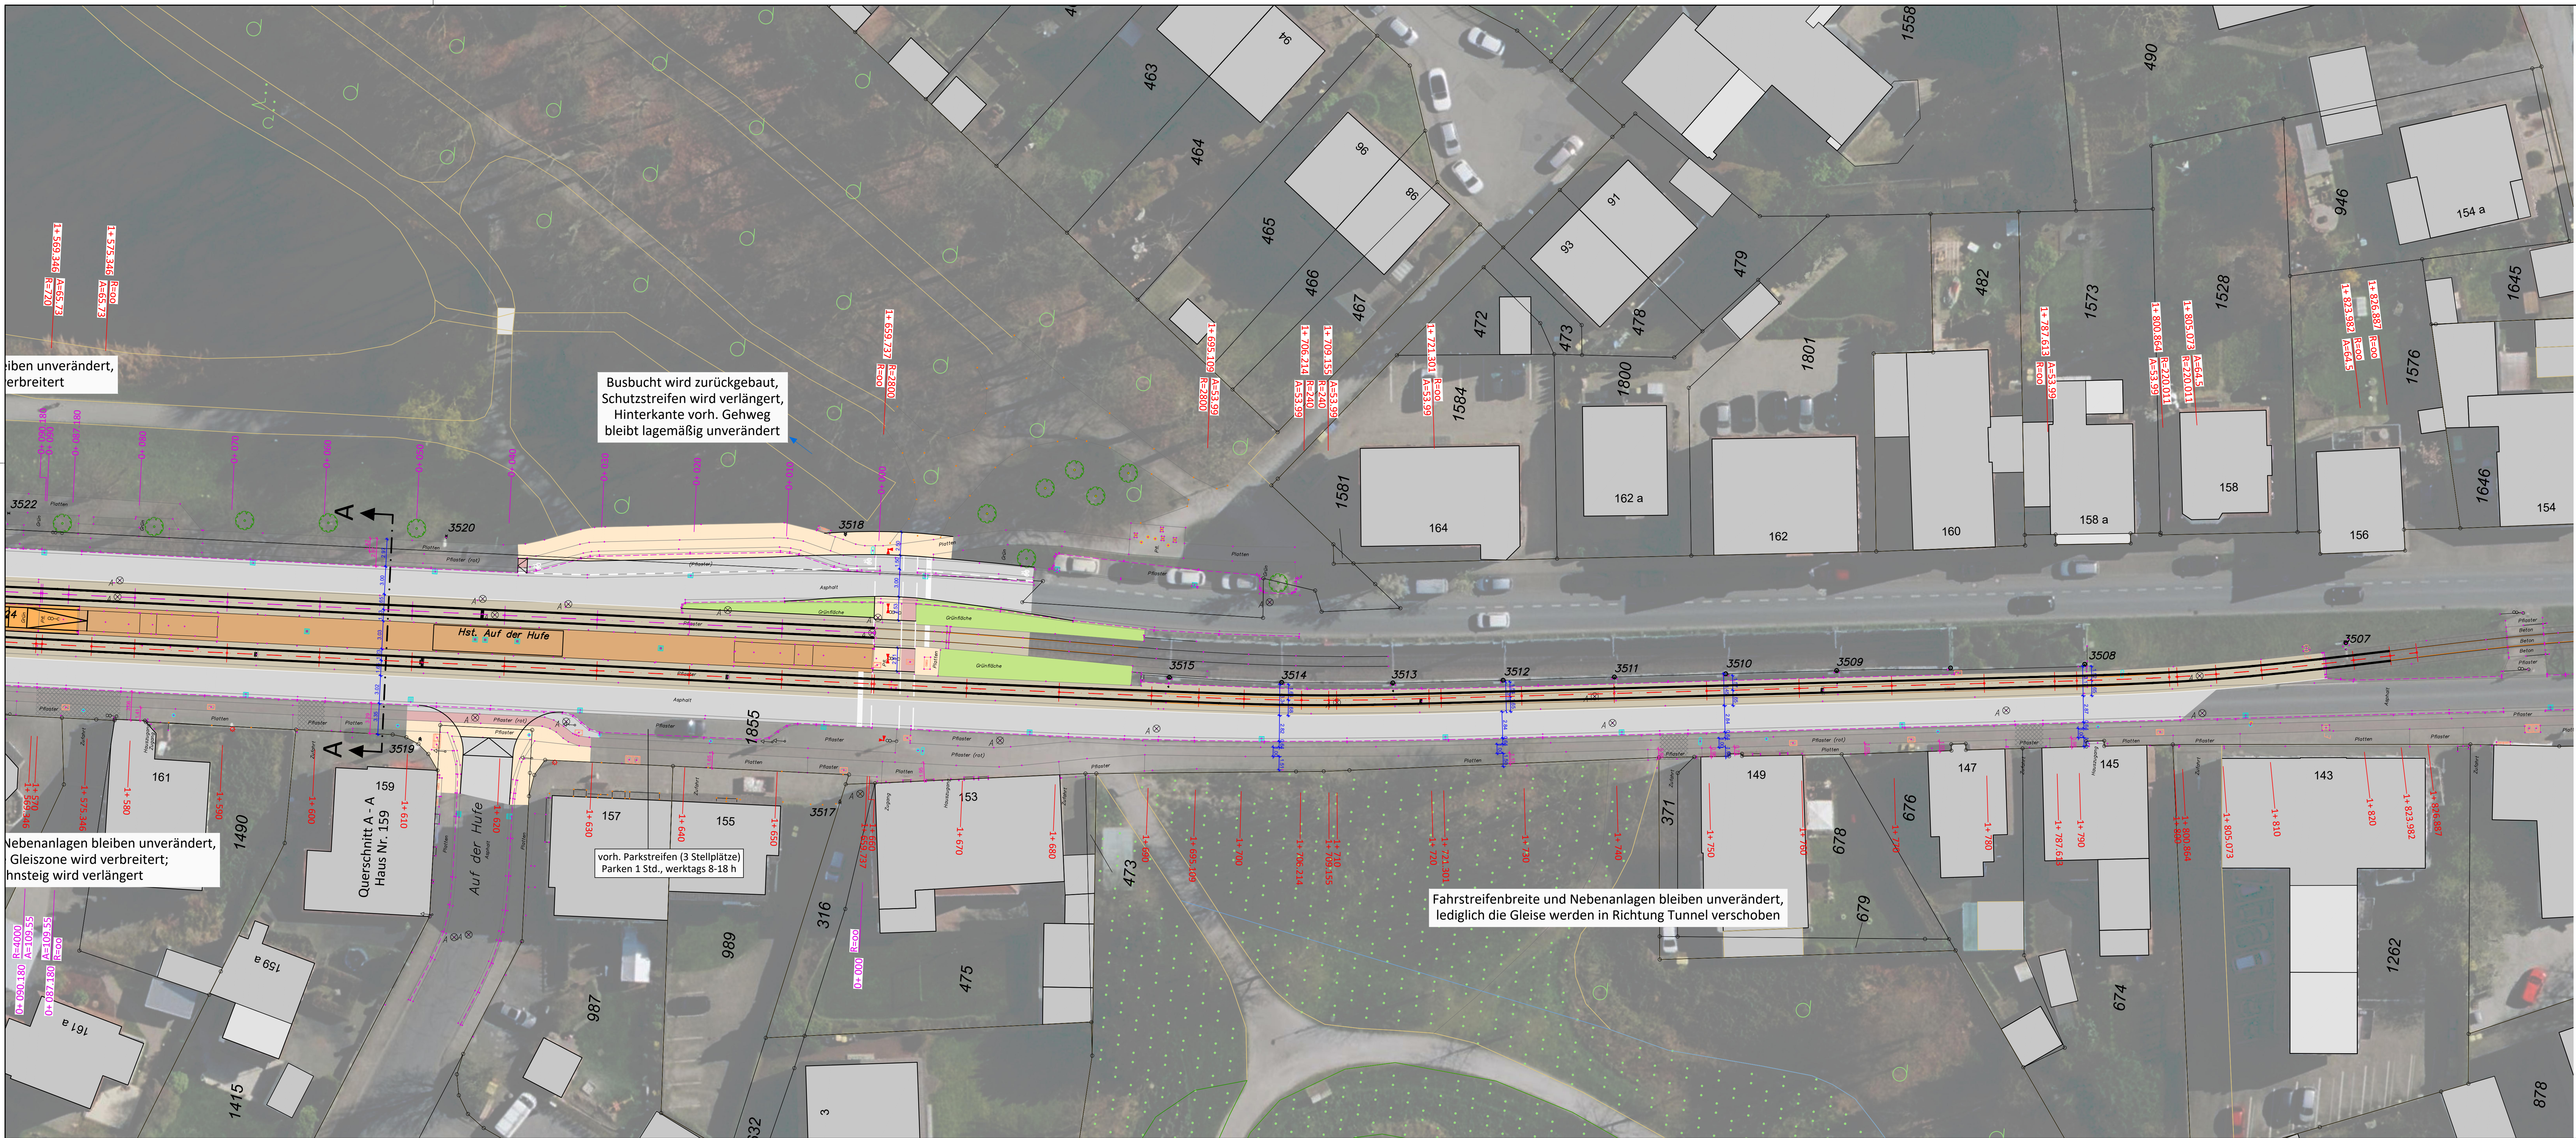


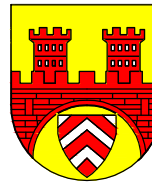

Stand der Planung: 19.04.2021

C			
B			
A			
Index	Änderung	Datum	Name

 STADT BIELEFELD AMT FÜR VERKEHR - 660.22 - Verkehrswegeplanung	 Bielefelder Beteiligungs- und Vermögensverwaltungsgesellschaft

Stadtbahnlinie 3

Umbau Jöllennecker Straße zwischen Drögestraße und Splittenbreite

Planungsphase	Entwurfsplanung	Anlage	Blatt
			7
Dateiname: ... \CAD\21004-G-LP-0250-00.DWG		Platdatum:	
Planart	Plan-Nr.	Maßstab	
Lageplan Teil 7 Gleis- und Straßenbau	3-GS-LP-007	1 : 250	
Planverfasser			
plan.b Ingenieurgesellschaft mbH Wöhlerstraße 53 33607 Bielefeld Fon 0521/9676980 Fax 0521/9676985 Email info@planb-bielefeld.de  Ingenieurgesellschaft mbH Metzner, Goldbeck, Althof		Datum	Name
	Bearb.:	04/2021	Goldbeck
	Gez.:	04/2021	Goldbeck
	Gepr.:		

Einverstanden: Bielefeld, den	Aufgestellt: Bielefeld, den 19.04.2021 gez. Dipl.-Ing. (FH) T. Goldbeck plan.b Ing.-GmbH
----------------------------------	--

BBVGmbH