


Bauwerk Nr. 01
 Stahlbrücke für Fuß- und
 und Radverkehr über die
 B 61 in Stat. 0+658,05
 Kr.-Wi. = 100 ggn
 RH = 0,40 - 0,66 m
 LW = 32,00 m / LB = 3,00 m
 LH > 4,75 m

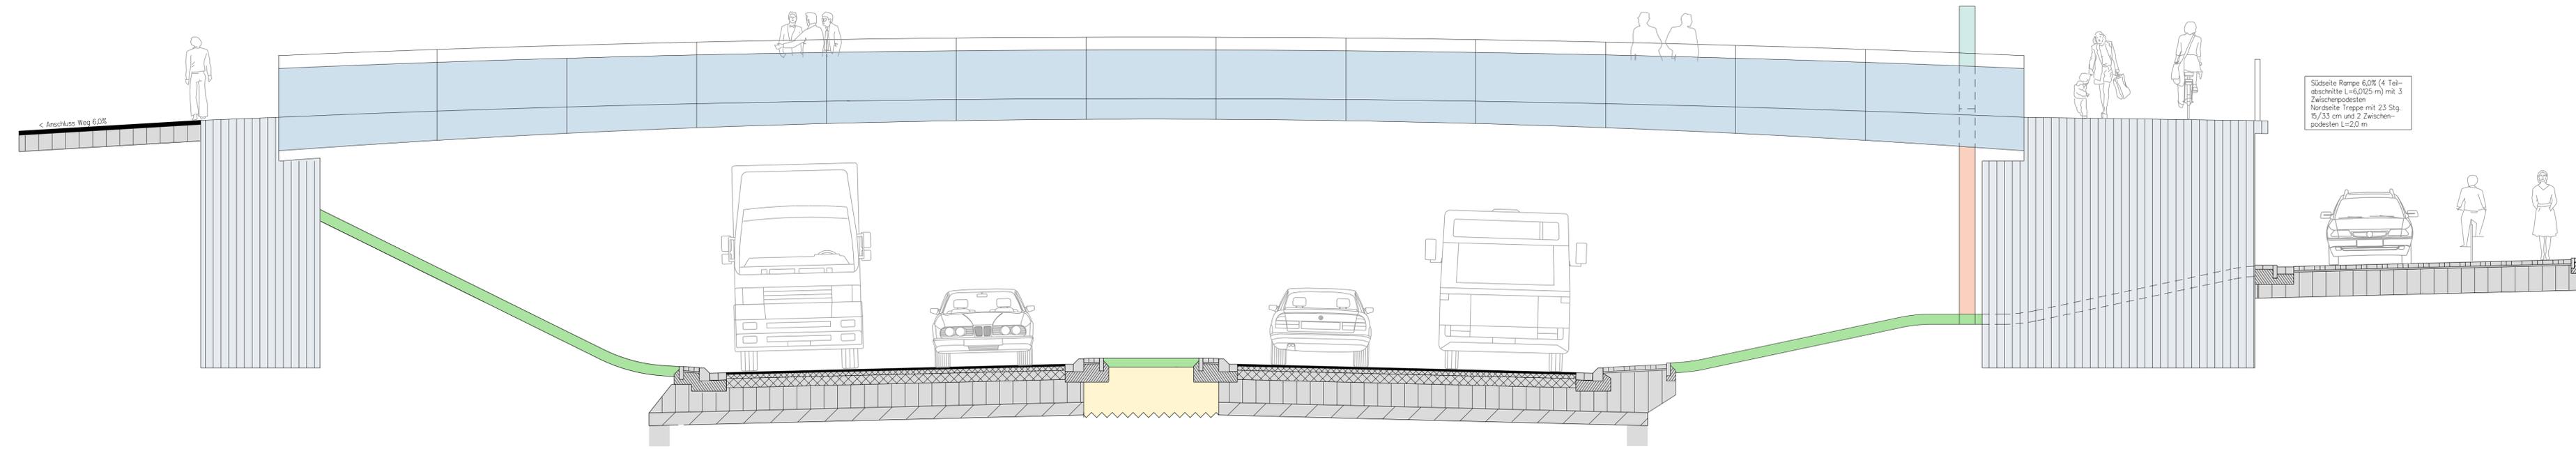

Südsseite Rampe 6,0% (4 Teil-
 abschnitte L=6,025 m) mit 3
 Zwischenpodesten
 Nordseite Treppe mit 23 Stg.
 16/33 cm und 2 Zwischen-
 podesten L=2,0 m

Anlage 7

3			
2			
1			
Nr.	Änderungen	Datum	Name

HSV ING.-BÜRO FÜR STADTVERKEHRSPLANUNG
 DIPL.-ING. HARTMUT HARNISCH
 33739 BIELEFELD BELZWEG 36B
 TEL. 05206/7057820 FAX 05206/705782
 EMAIL: HSVHARNISCH@AOL.COM

 **STADT BIELEFELD**
 AMT FÜR VERKEHR
 - 660.22 - Verkehrswegeplanung

Entwurfsplanung
Ausbau B 61 - Herforder Straße
 zwischen Rabenhof und Anschlußplanung
 Landesbetrieb Straßen NRW

Ausbauquerschnitt Blatt 2 Brücke Stat. 0+658,05	Maßstab	1:50		Datum	01/16	HA/DH
	Plan Nr. 30117-302	bearb.	01/16	HA/DH		
		gez.	01/16	DH		
		gepr.	01/16	HA		
660.22	660.3				aufgestellt,	