


E


**Erstaufstellung des Bebauungsplanes Nr. I/St 56
„Mischgebiet nördlich der Werkhofstraße“**

Auszug aus dem Erschließungsvertrag

Stand: Satzung, Oktober 2021

Kanalplanung, unmaßstäblich

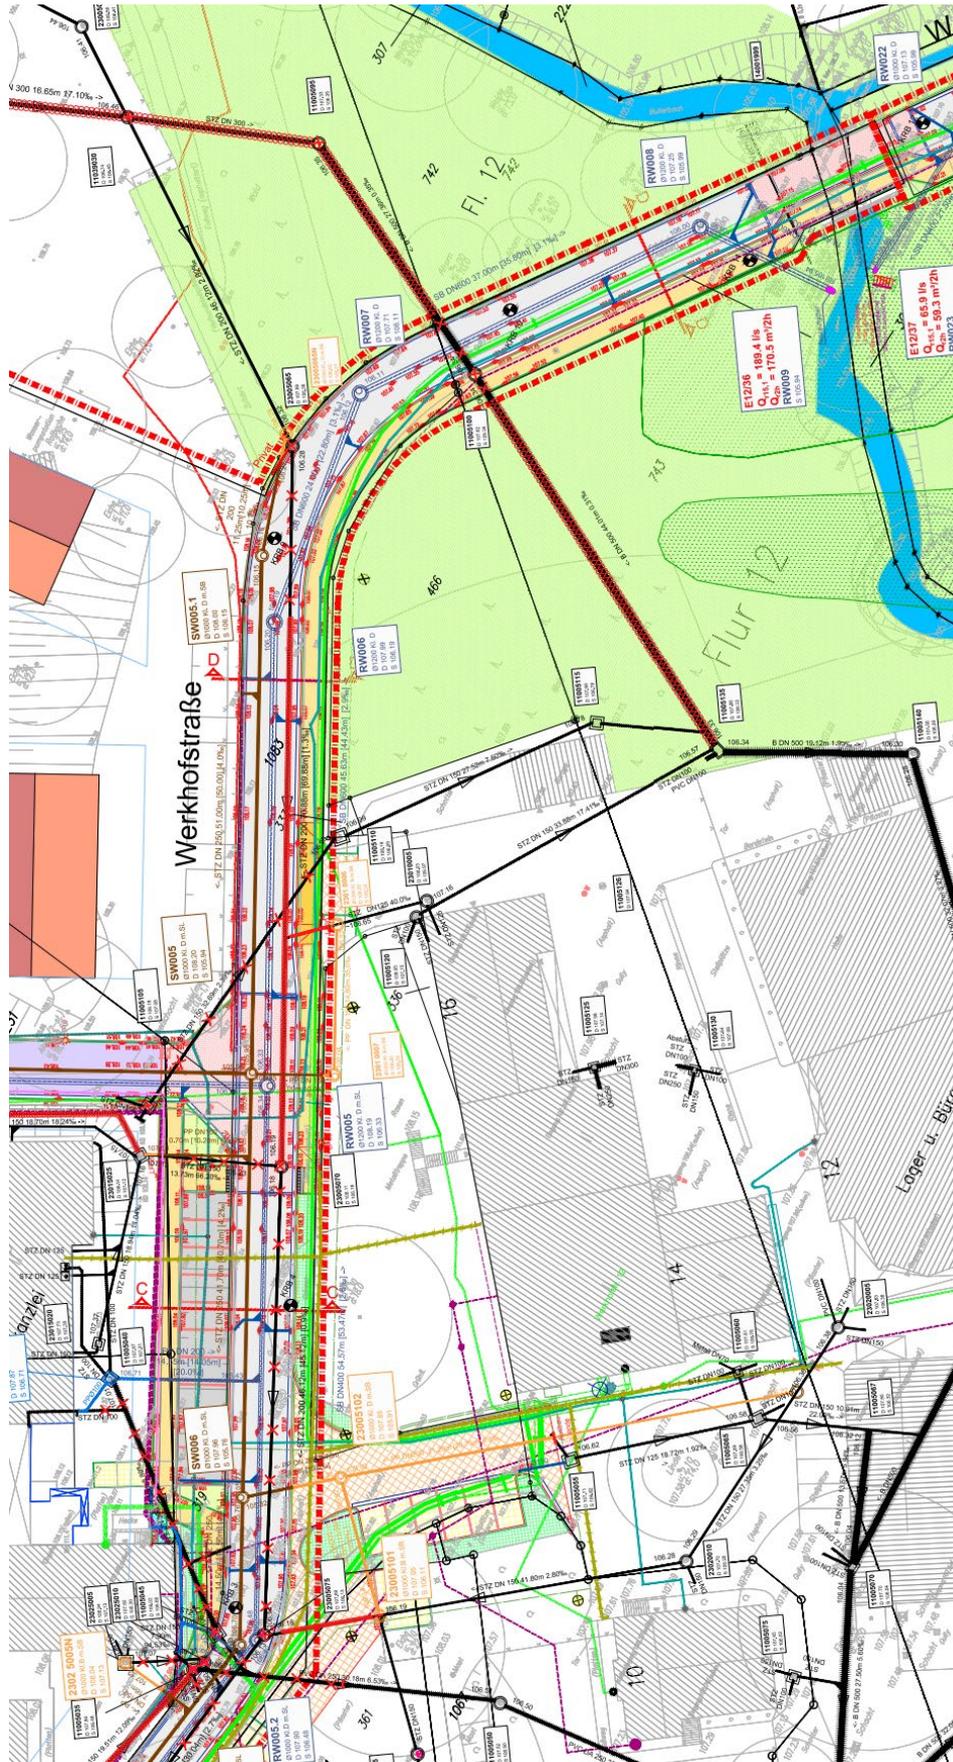

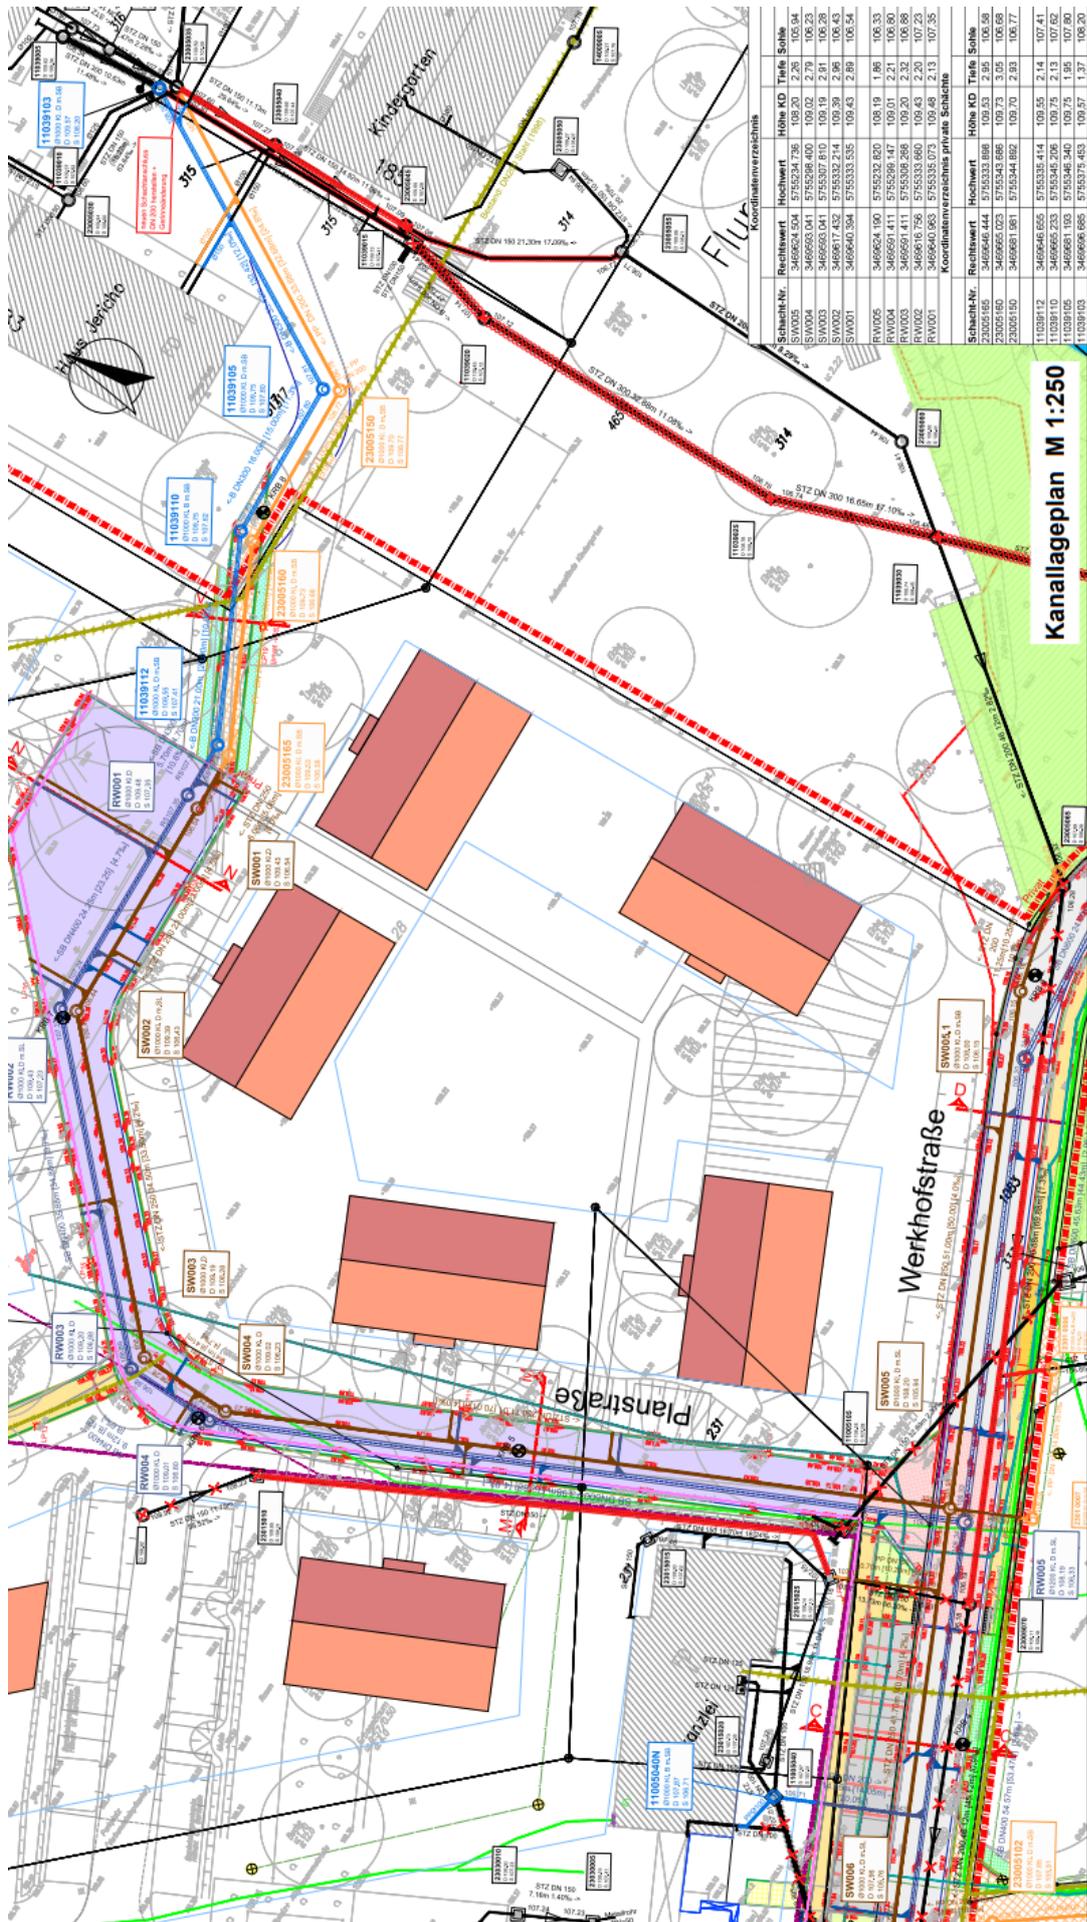

Kanallageplan M 1:250

Koordinatenverzeichnis			
