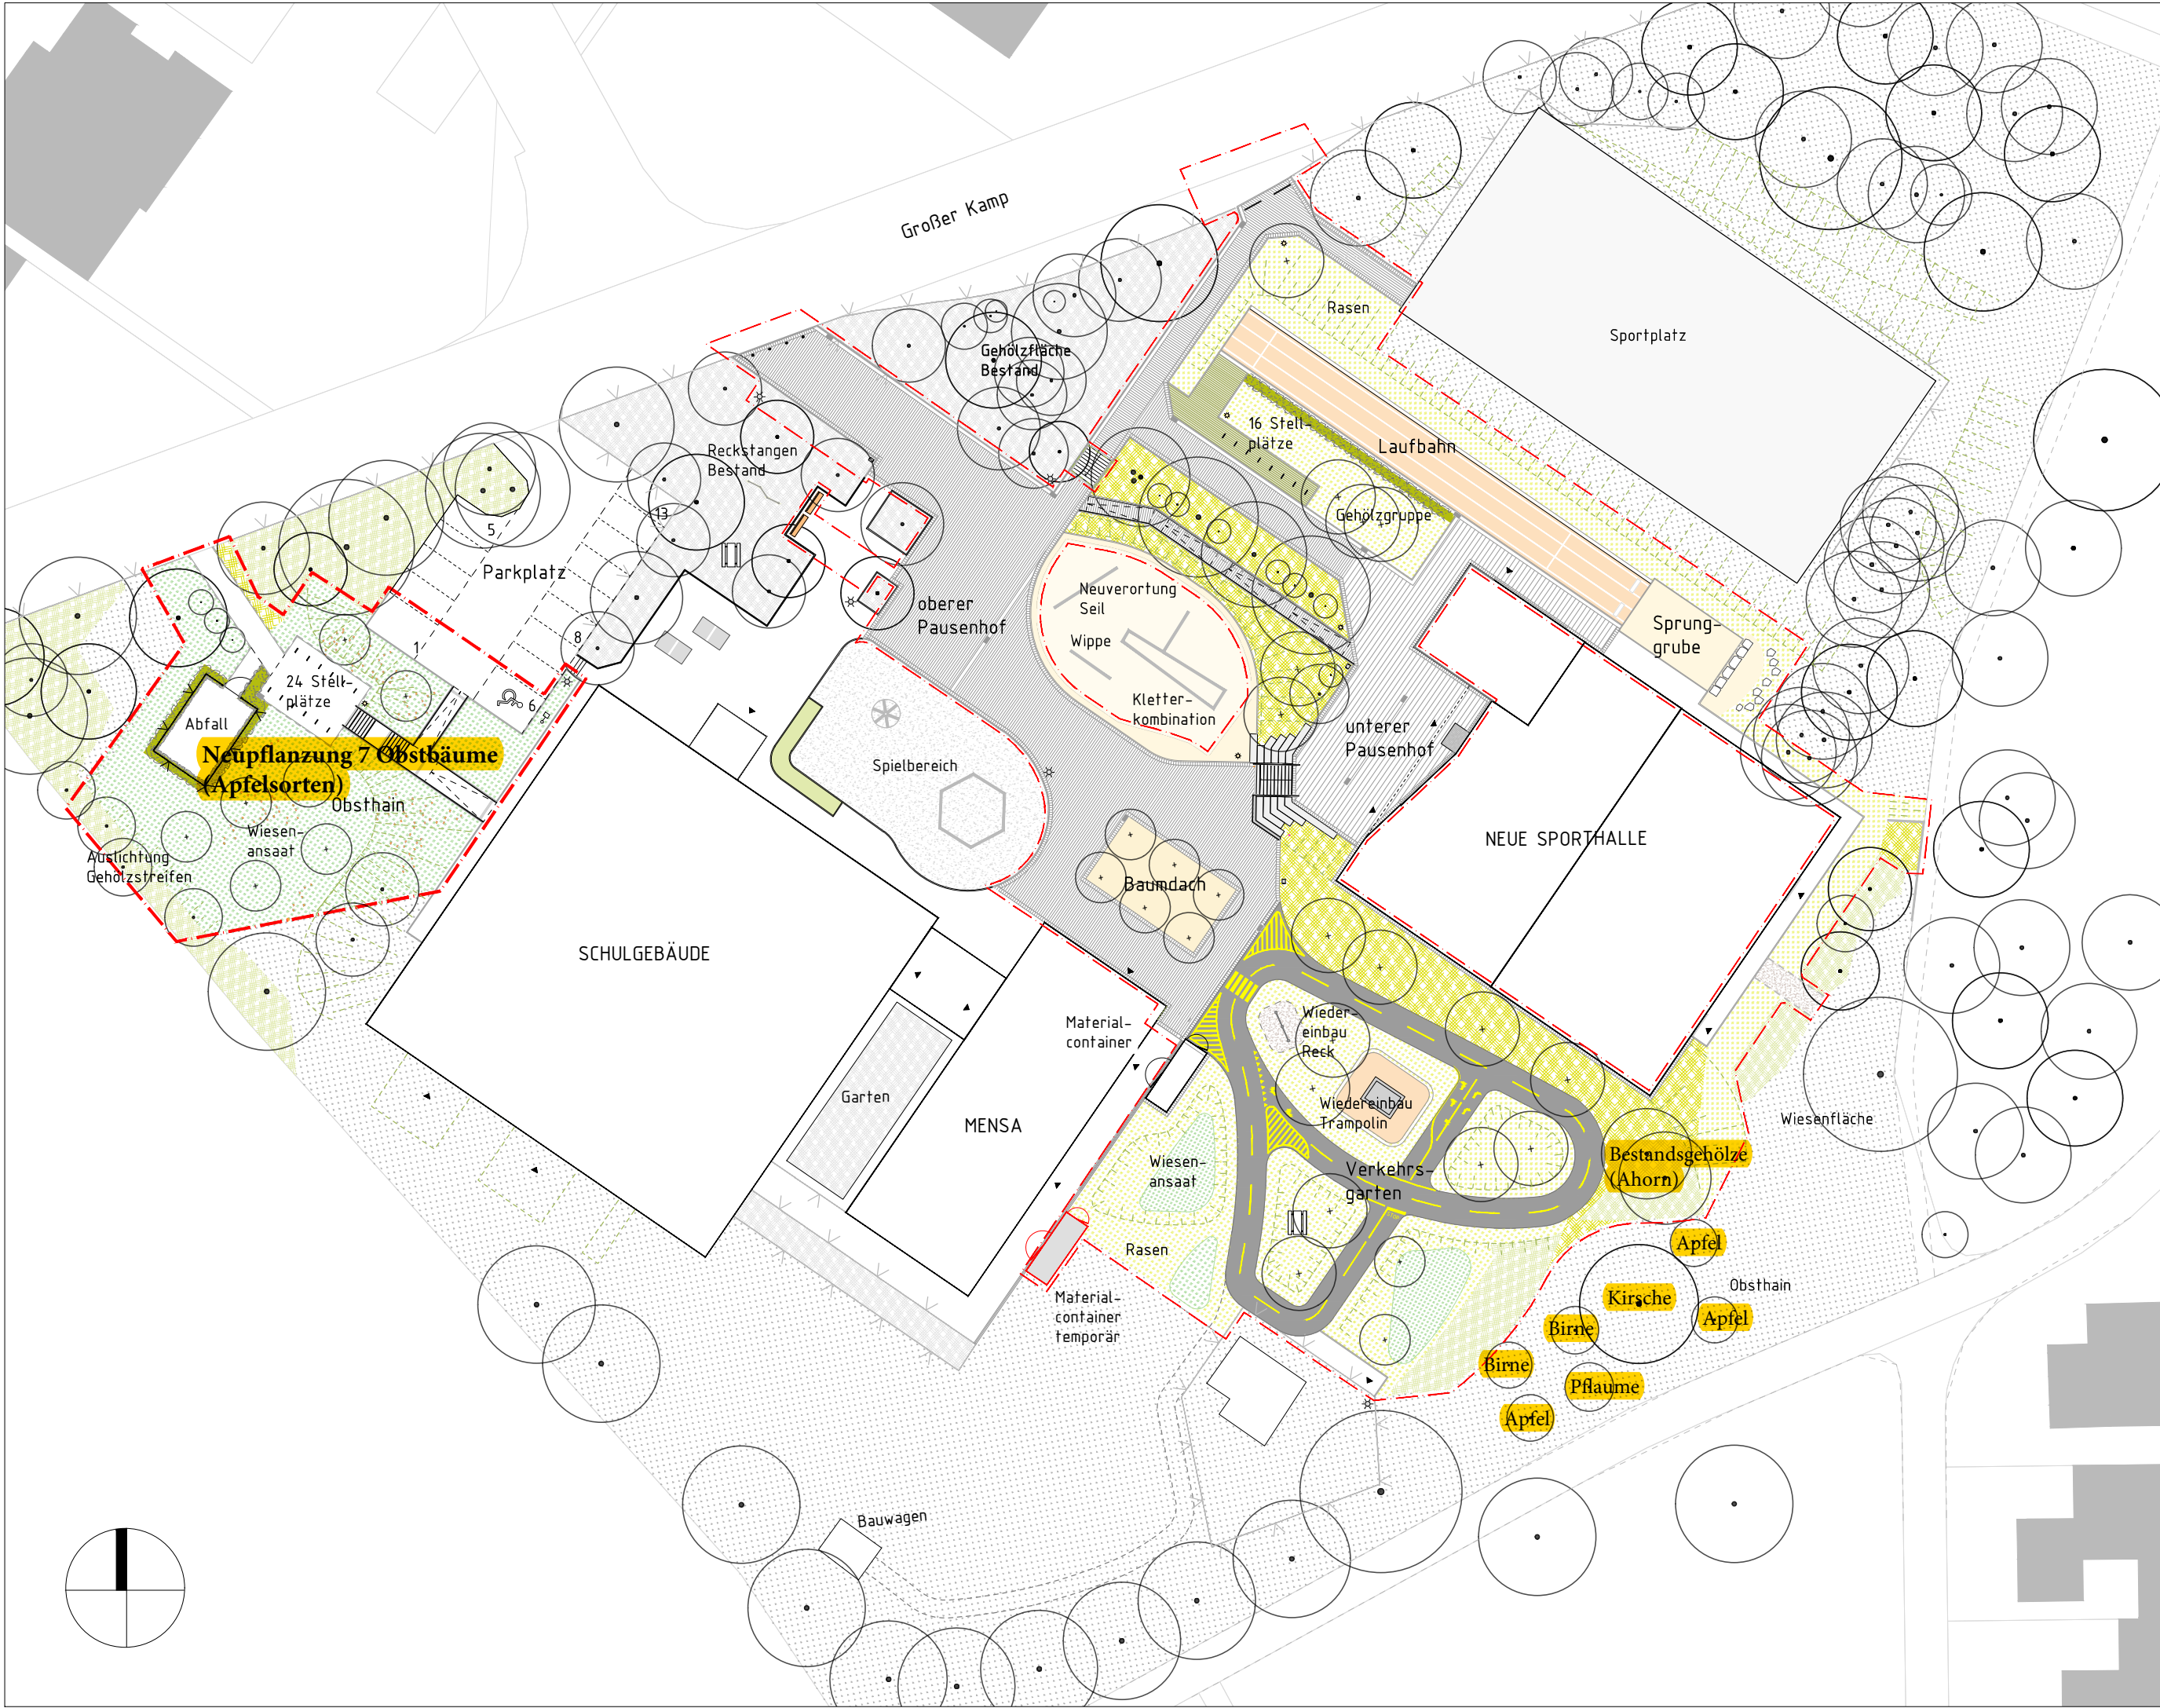
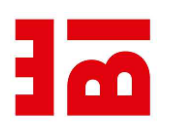


PROJEKT NEUBAU SPORTHALLE GRUNDSCHULE DORNBERG		BAUHERR Stadt Bielefeld			LANDSCHAFTSARCHITEKT: Heuschneider LANDSCHAFTSARCHITEKTEN HENRICH-POTTS-STR. 20 TELEFON 05242 5796-31 33778 RHEDA-WIESENBRÜCK TELEFAX 05242 5796-45	
BAUABSCHNITT Teilschnitt Außenanlagenplanung		Immobilienservicebetrieb Technisches Rathaus August-Bebel-Str. 92 33602 Bielefeld			MASSSTAB 1:500	DATUM BEARBEITER 21.01.2022 sh/ms
PLANSTAND Planbezeichnung LPH 5 Übersichtsplan 01 - Gesamt					BLATTGRÖSSE A3	GEÄNDERT
					PLANNUMMER HLA_180_5_UP_01	