



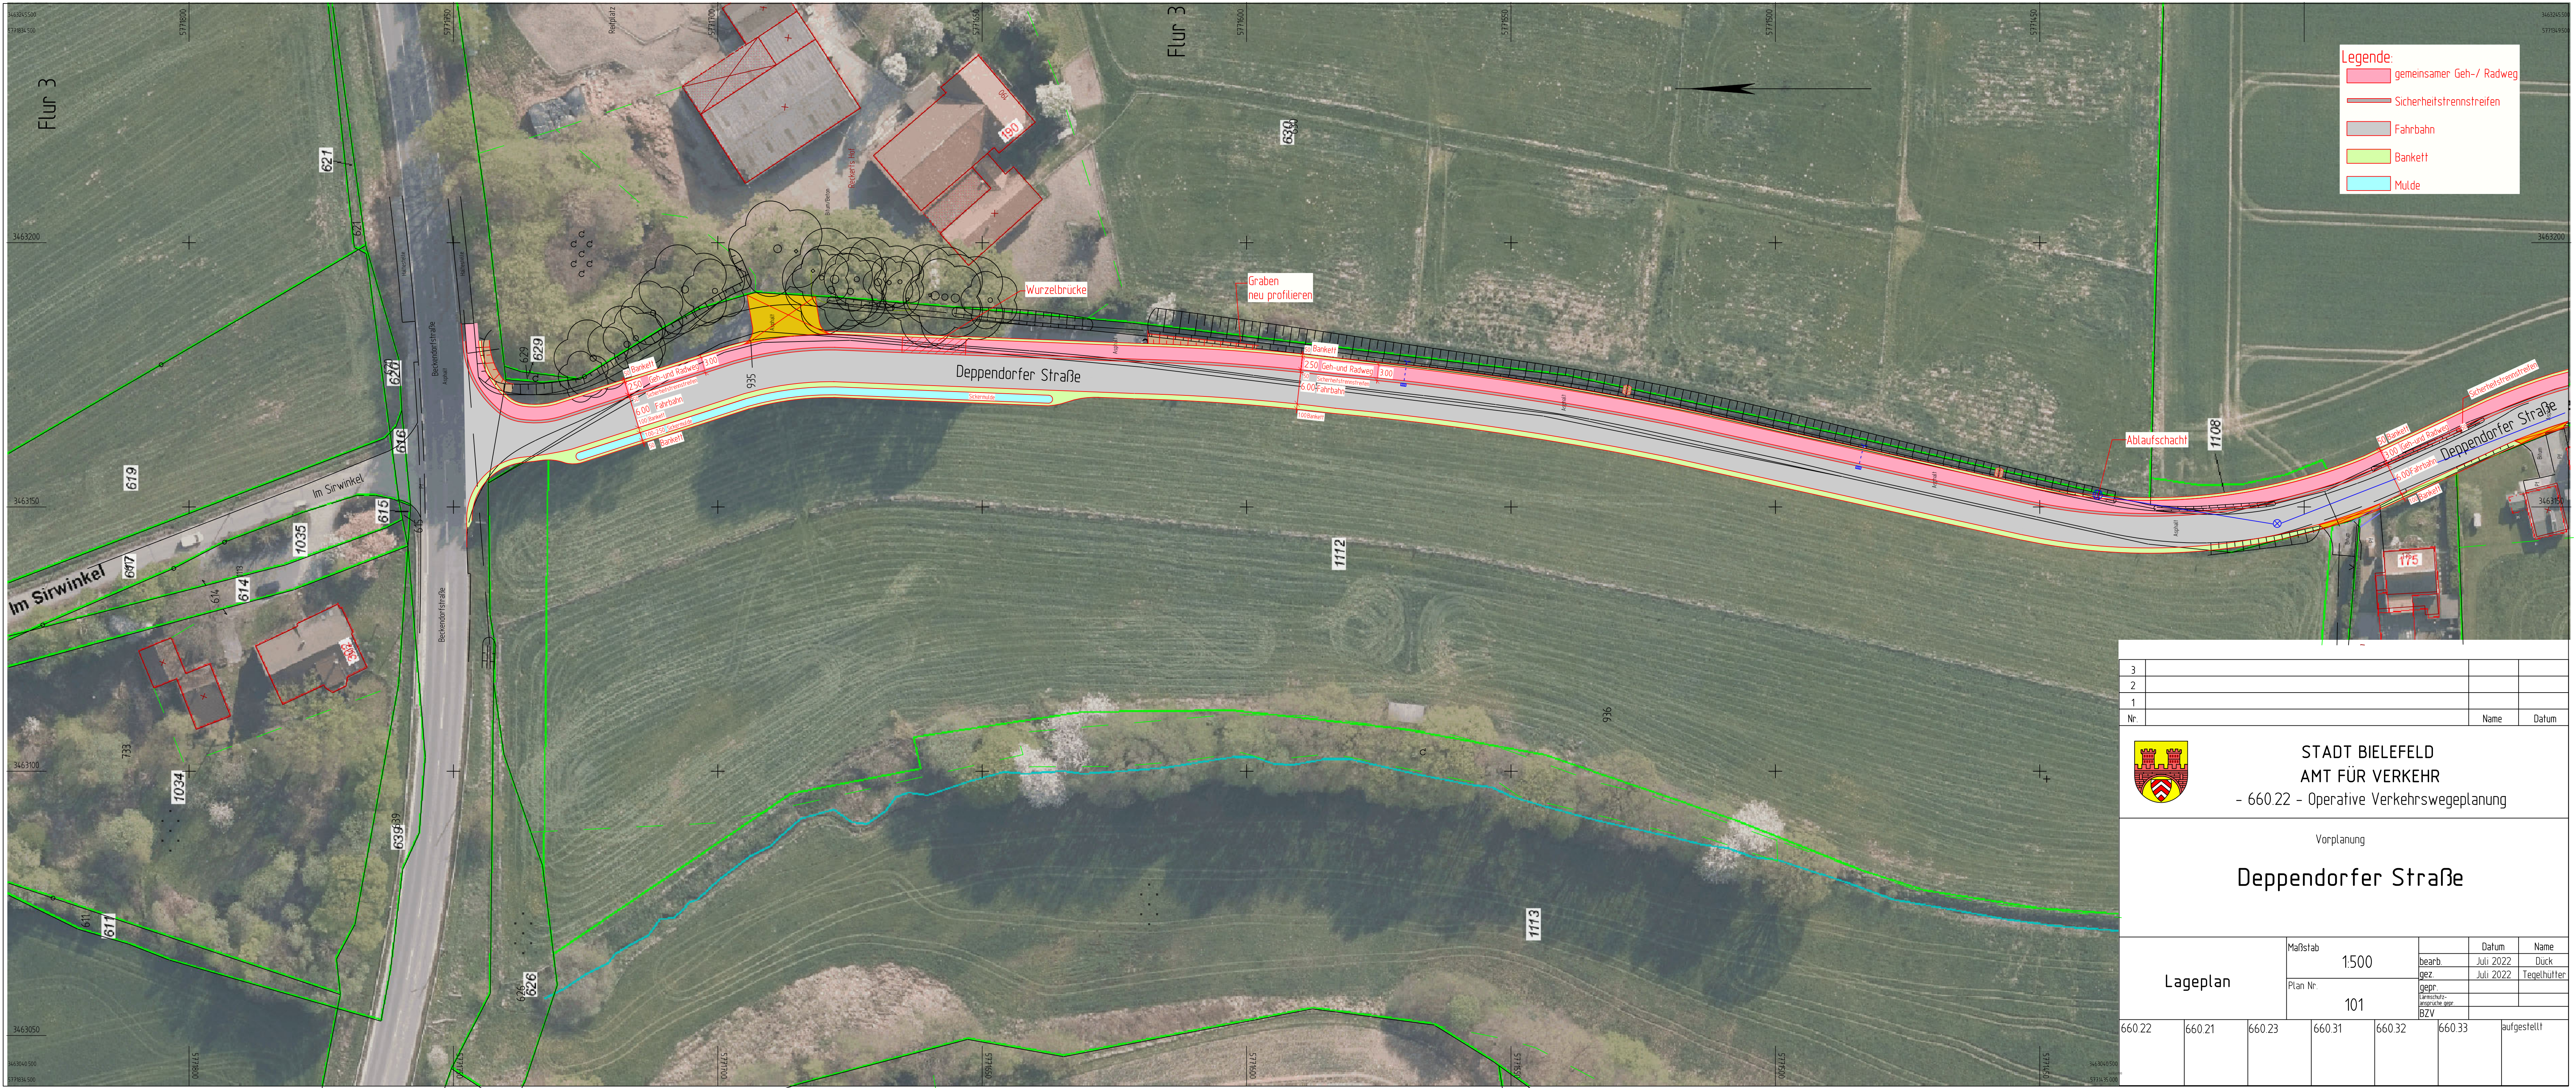

Legende:

- gemeinsamer Geh-/ Radweg
- Sicherheitstrennstreifen
- Fahrbahn
- Bankett
- Mulde

3			
2			
1			
Nr.		Name	Datum

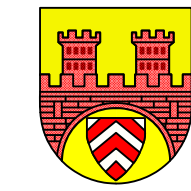

STADT BIELEFELD

AMT FÜR VERKEHR

- 660.22 - Operative Verkehrswegeplanung

Vorplanung

Deppendorfer Straße

Lageplan	Maßstab	1500		Datum	Name
			bearb.	Juli 2022	Duck
			gez	Juli 2022	Tegethütter
	Plan Nr.	101	gepr.		
			Lärmschutz- ansprüche gepr.		
		BZV			

660.22	660.21	660.23	660.31	660.32	660.33	aufgestellt
--------	--------	--------	--------	--------	--------	-------------