


MNGES Neubau der Martin-Niemöller-Gesamtschule

Planungsstand Architektur - Entwurfsplanung 05.05.2022

- Jahrgänge 7-13
- Stadtteilbibliothek
- Café

- Jahrgänge 5-6
- Mensa

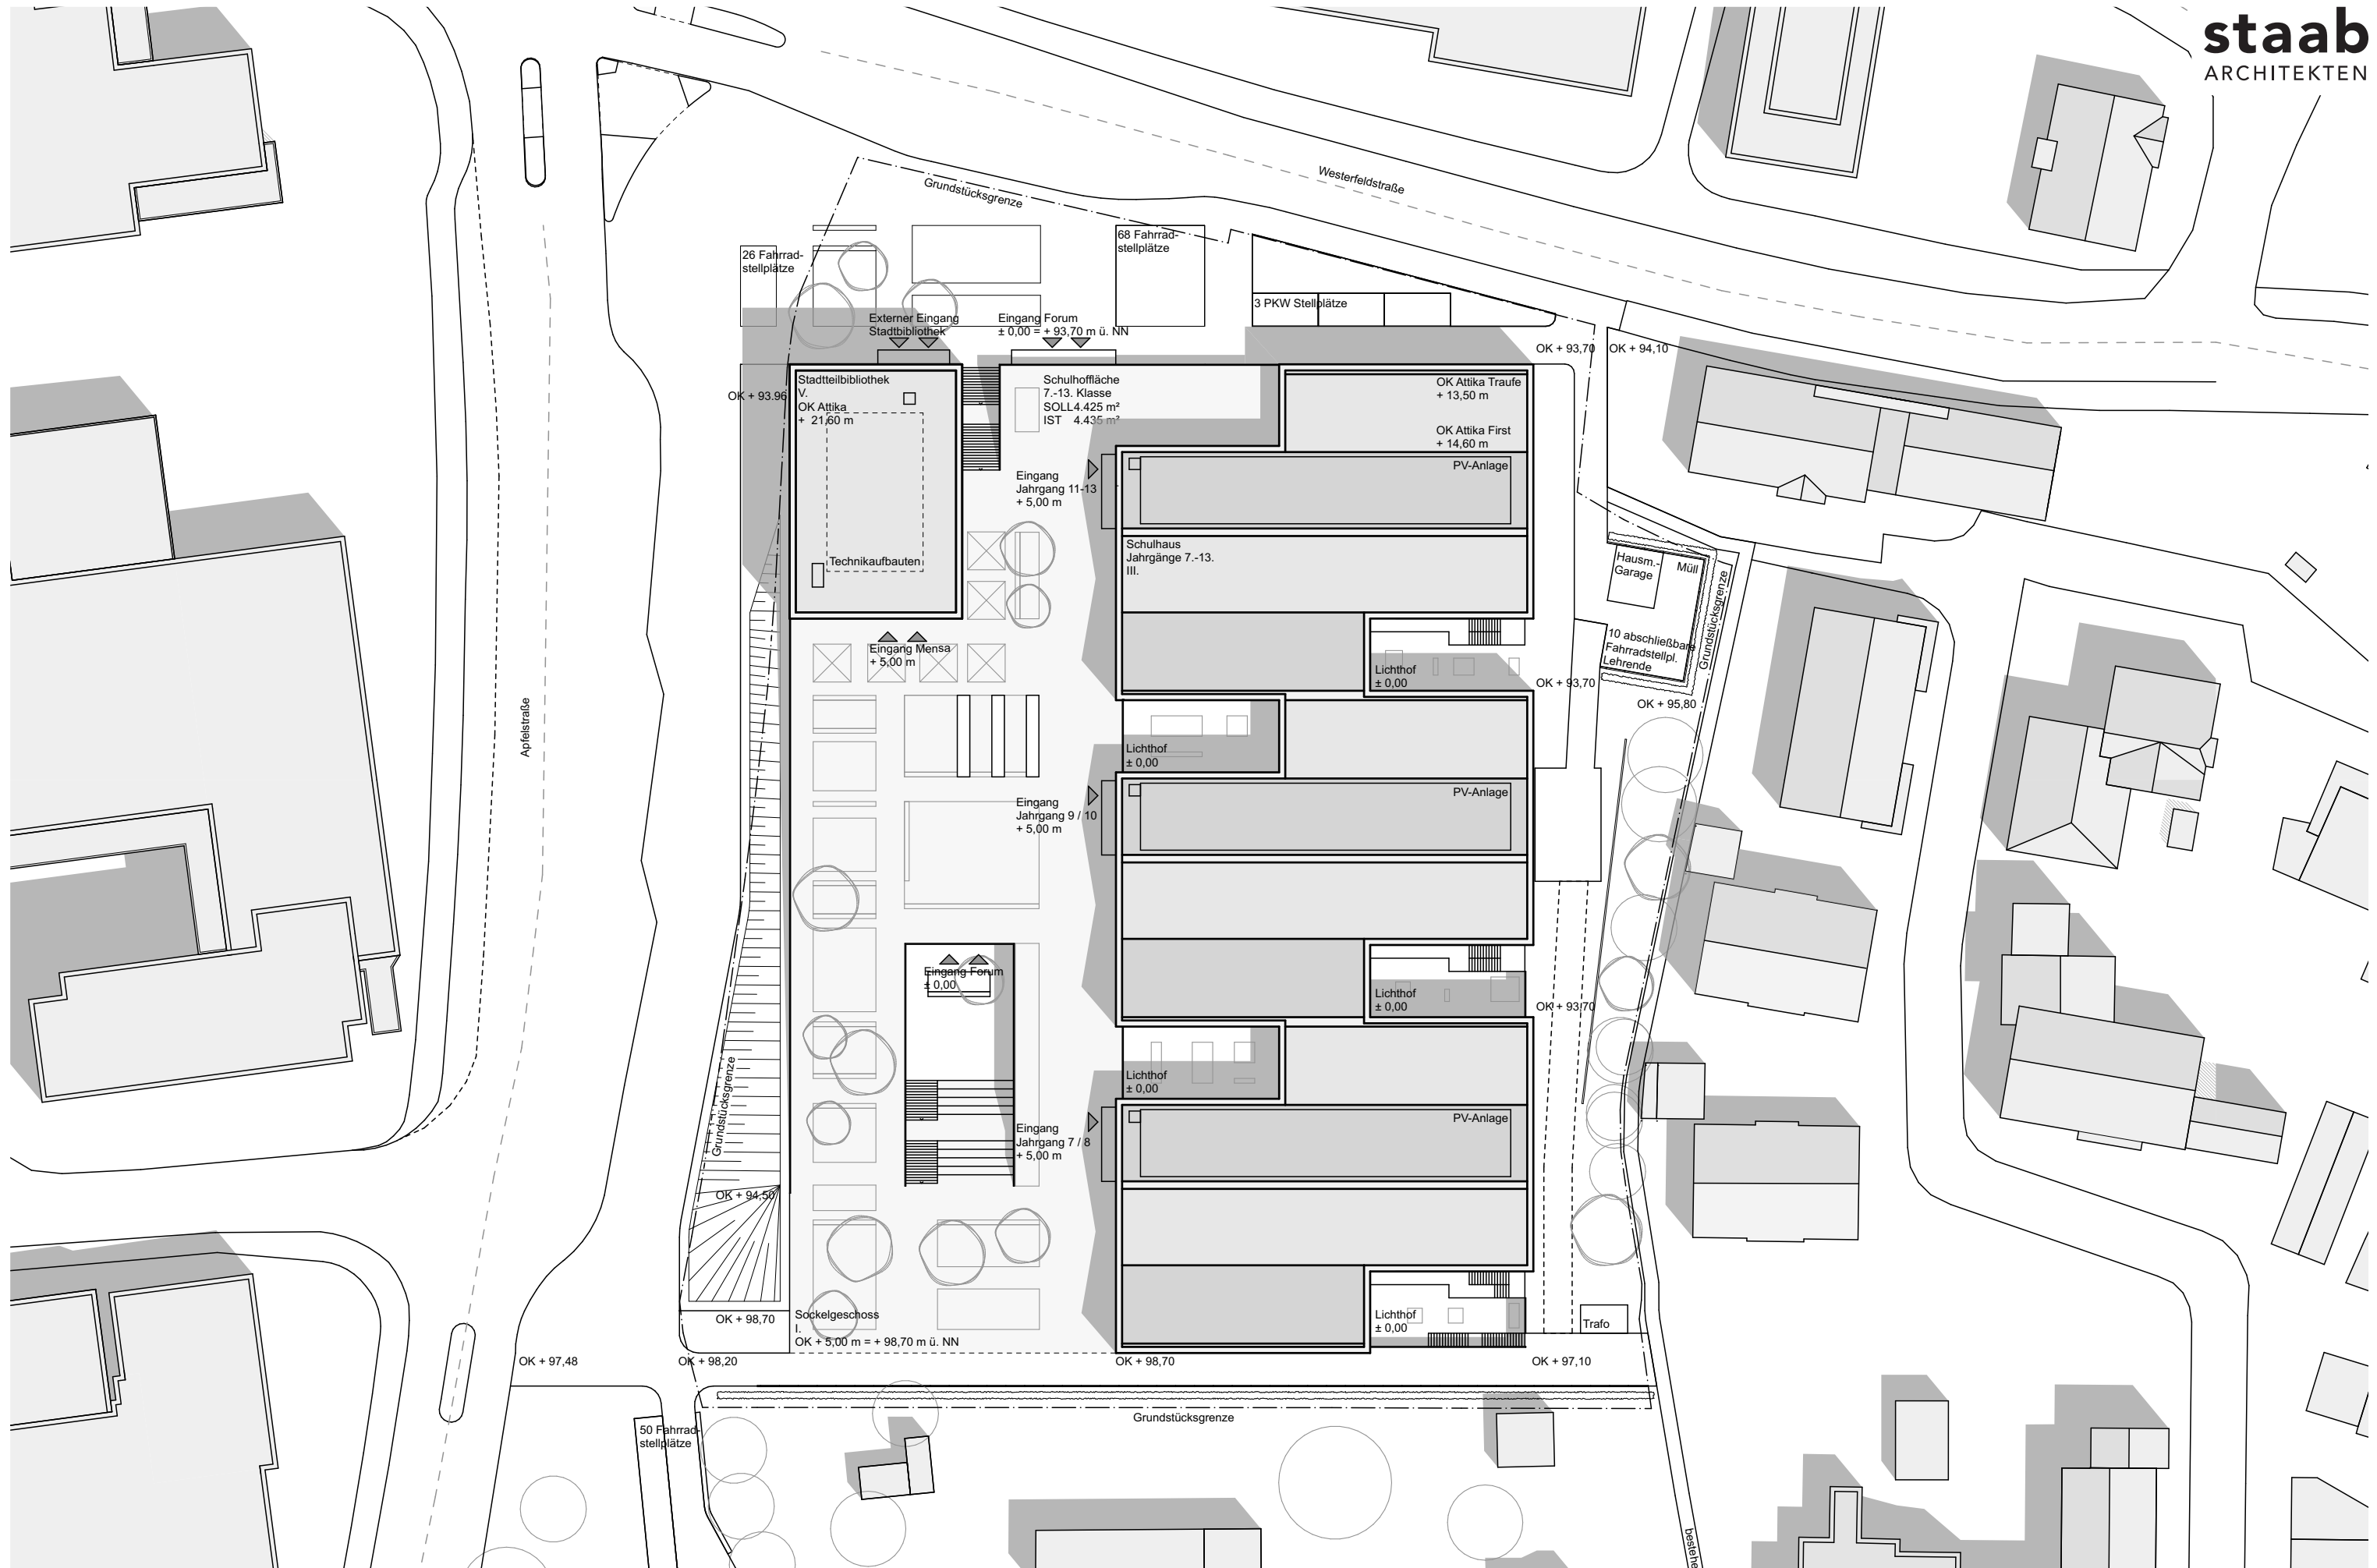





Längsschnitt Schulhaus




Längsschnitt Sockel / Bibliothek

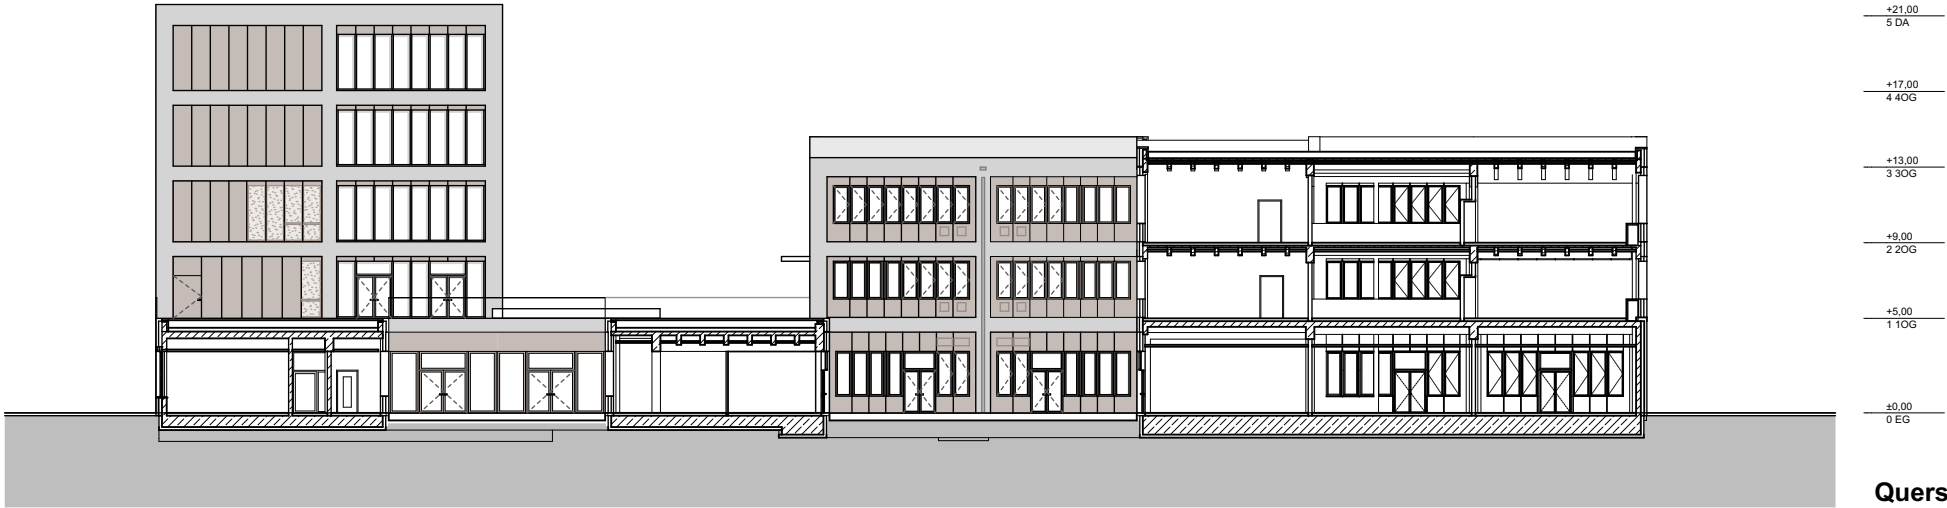


Querschnitt Sockel / Schulhaus

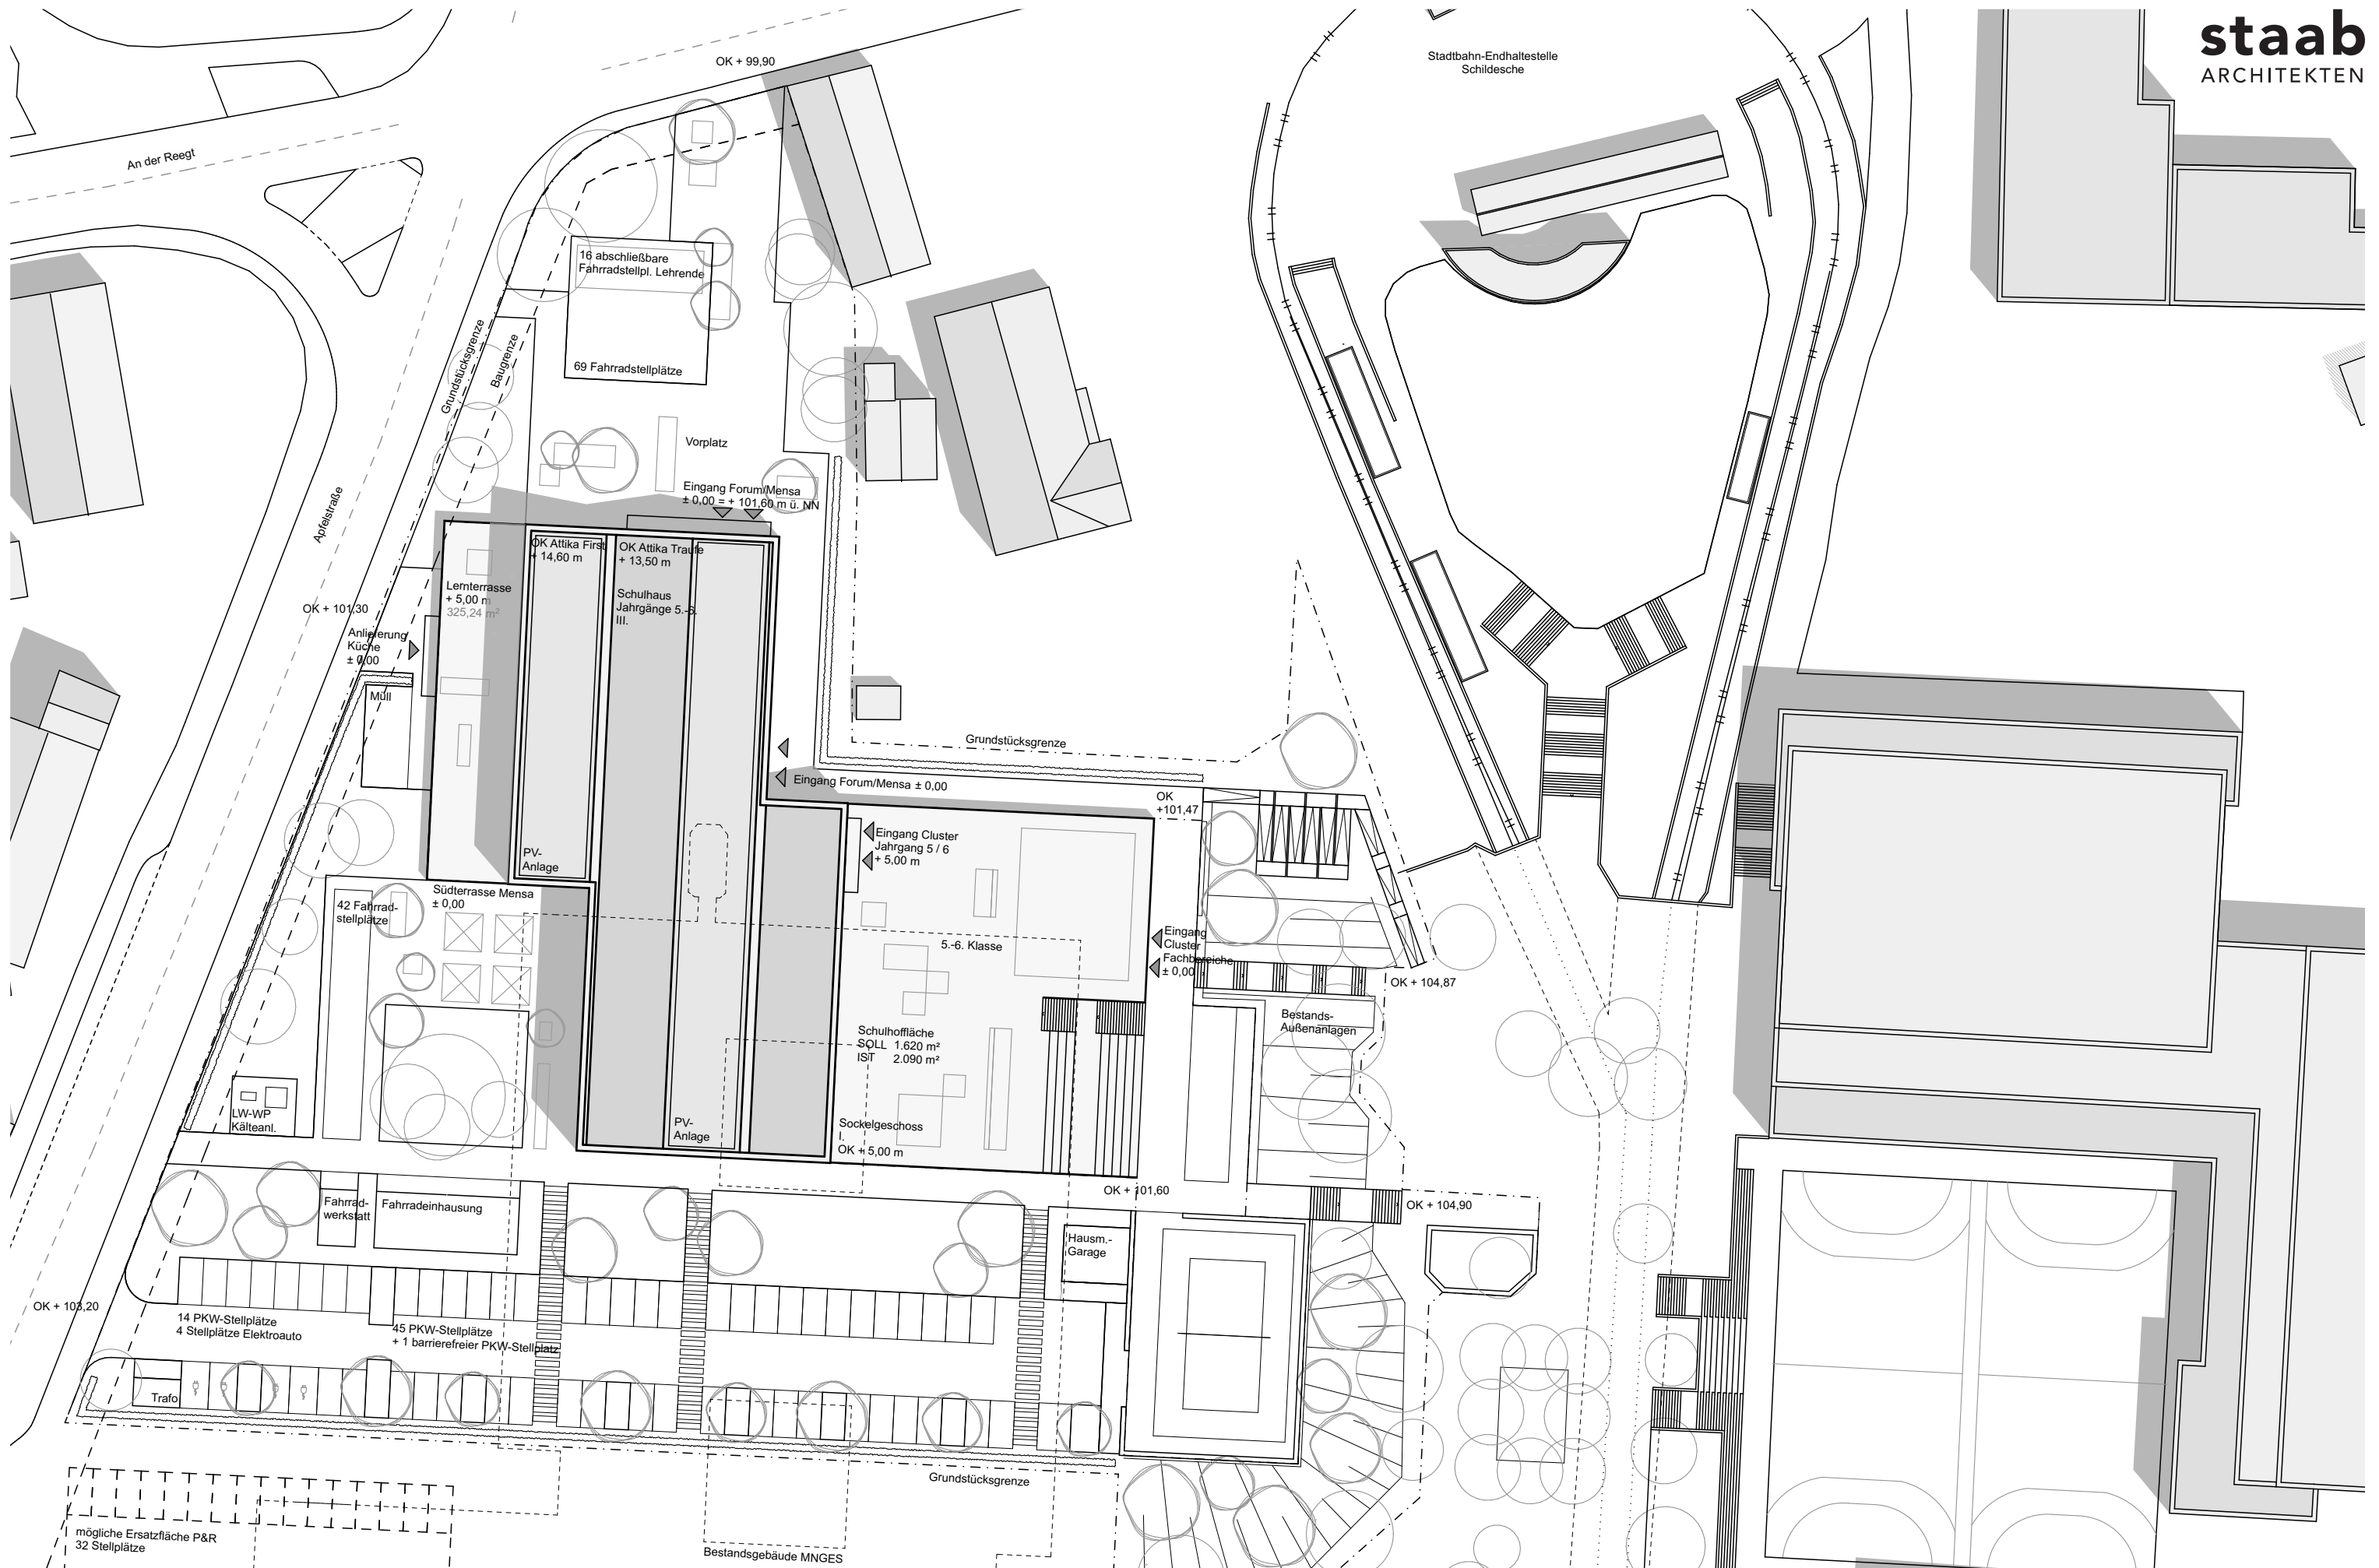


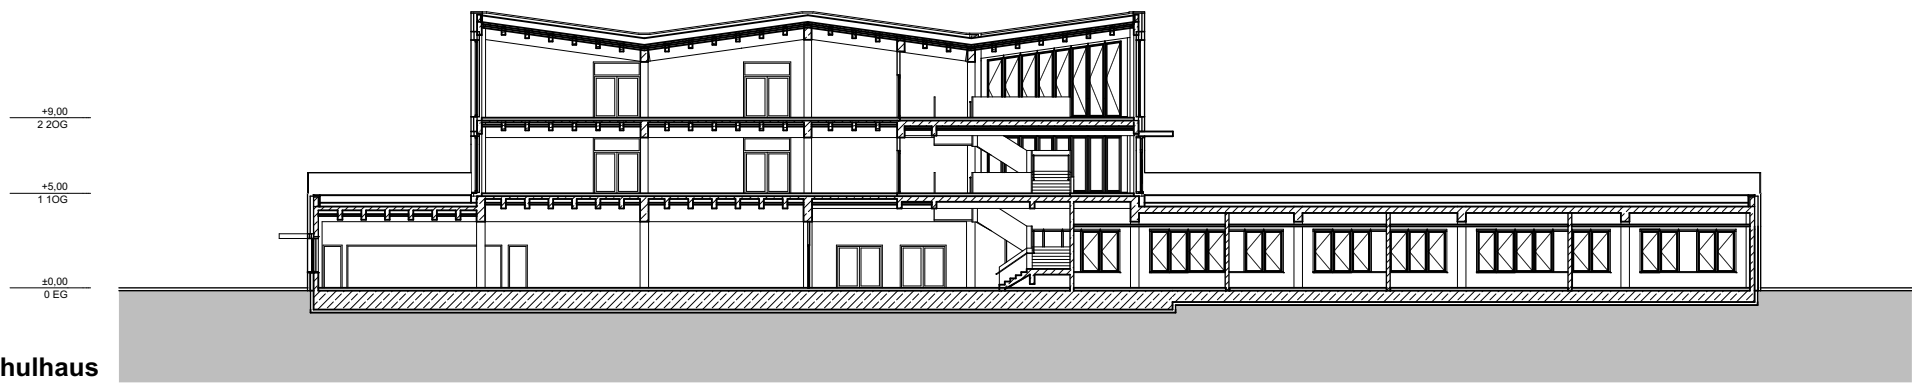

Längsschnitt Sockel / Schulhaus

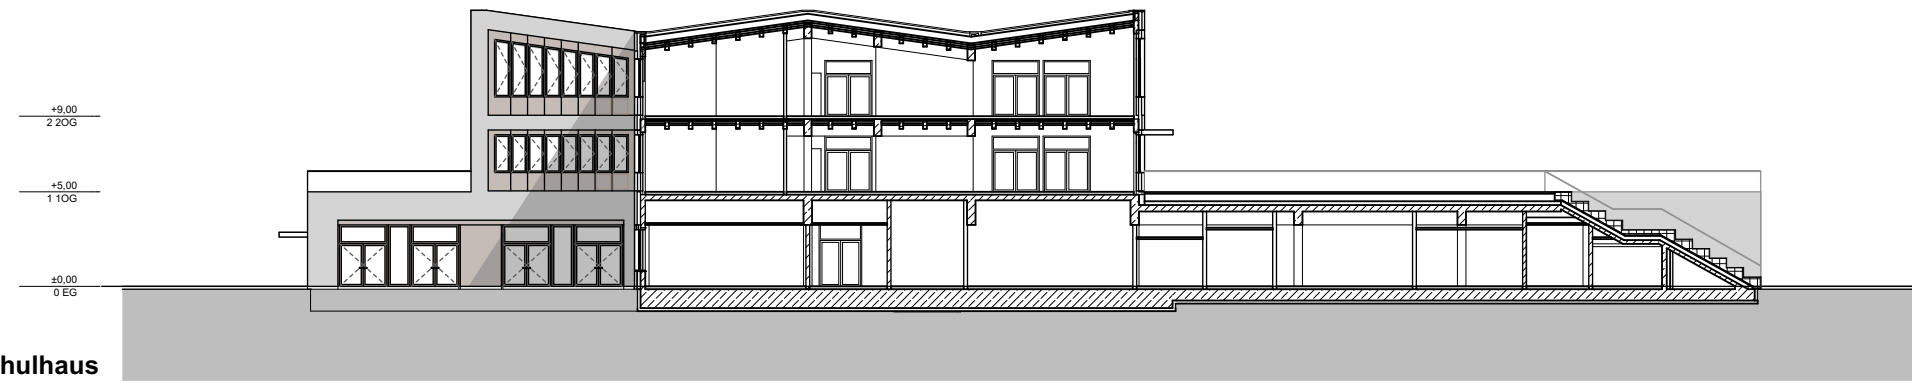


Längsschnitt Sockel / Schulhaus

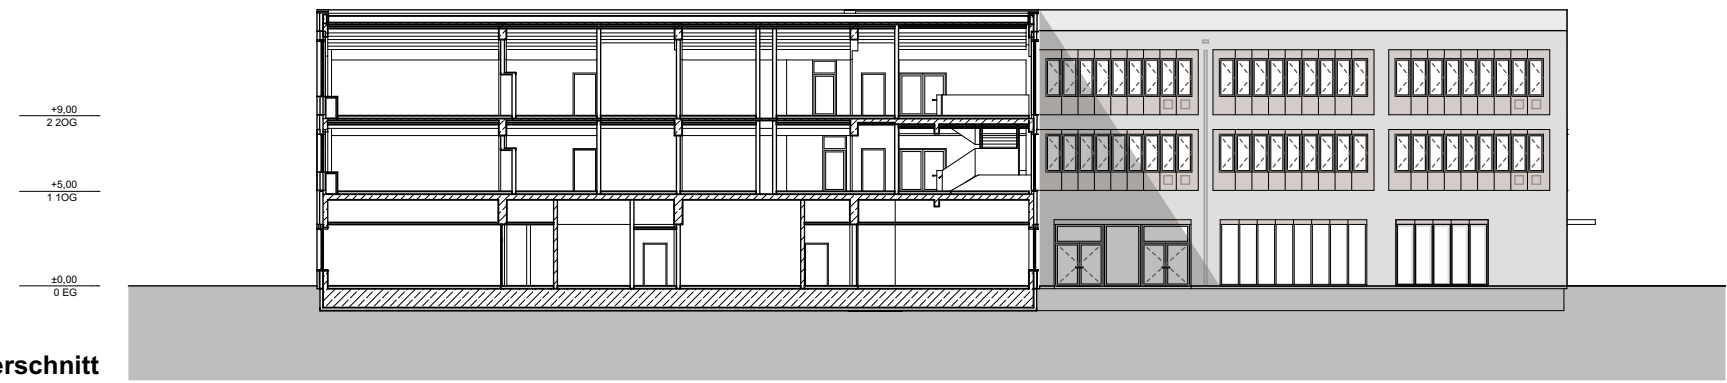

Querschnitt






KONZEPT // NORDGEBÄUDE / BARCODE

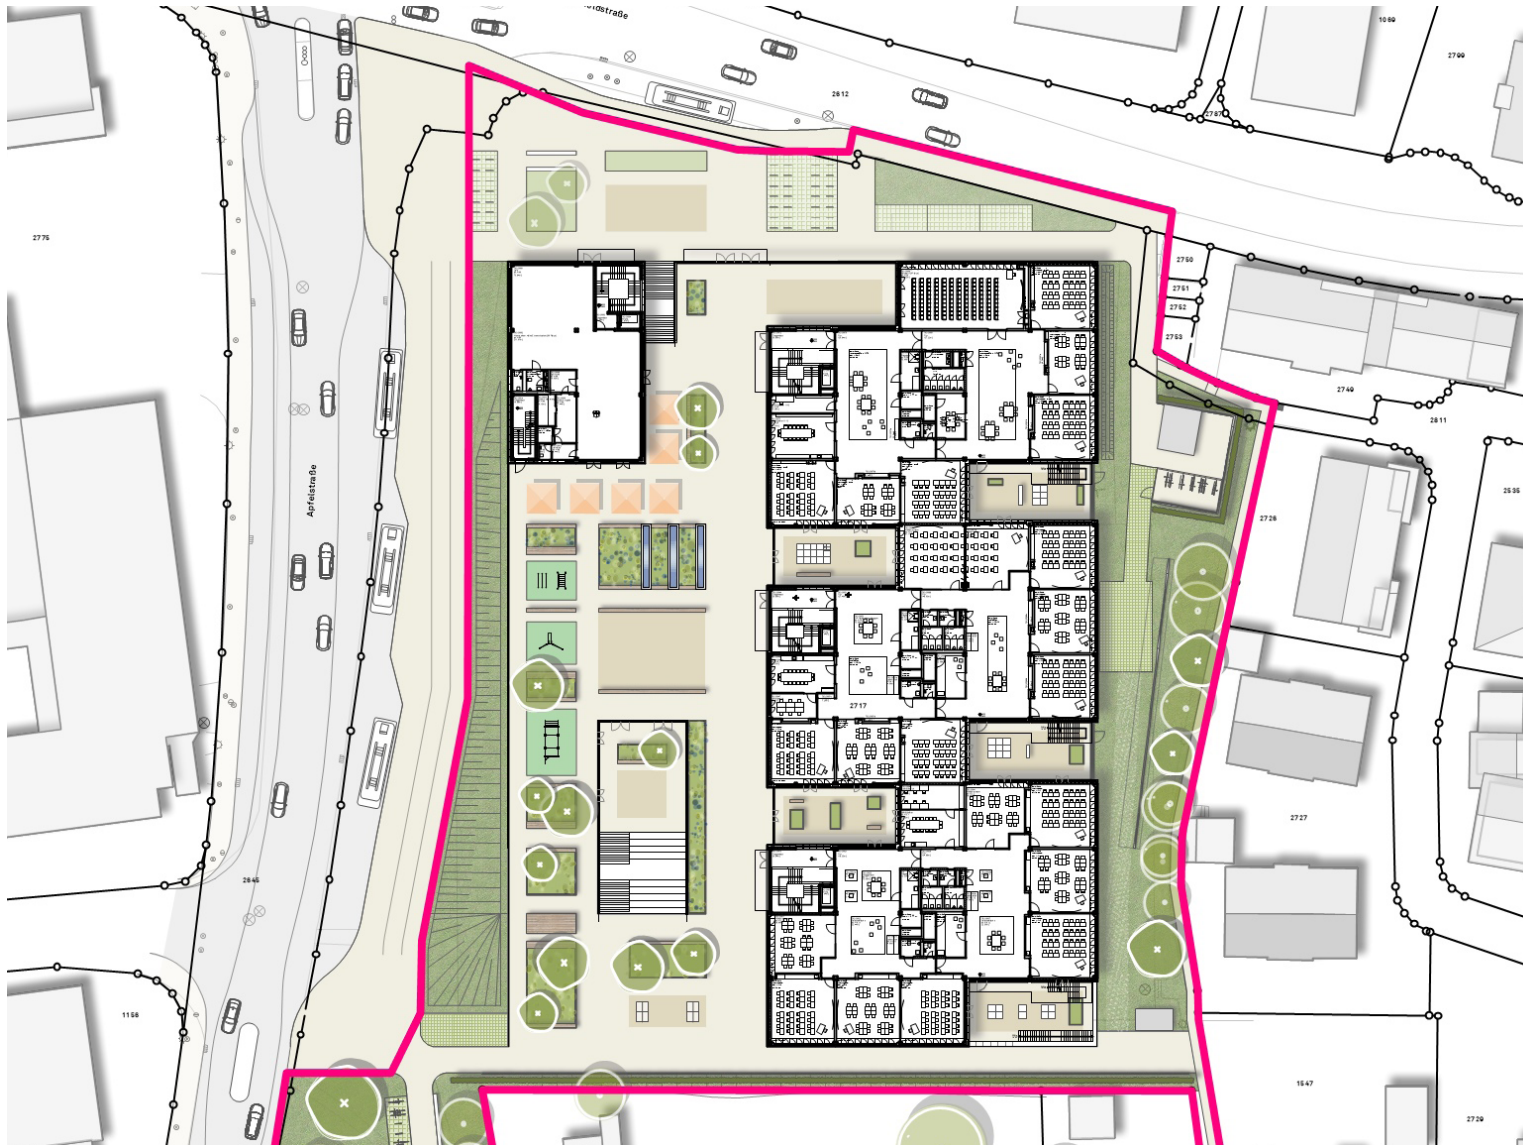




MOODBILDER // AUFENTHALT / BEGEGNUNG / BEWEGUNG

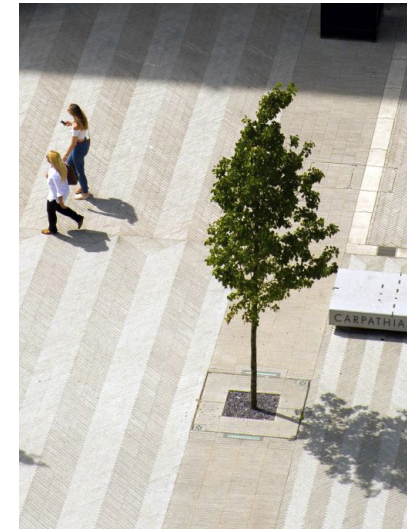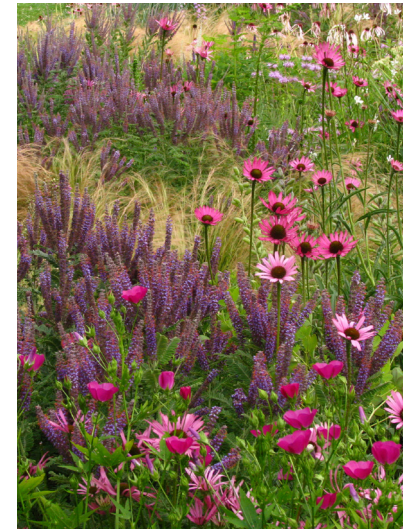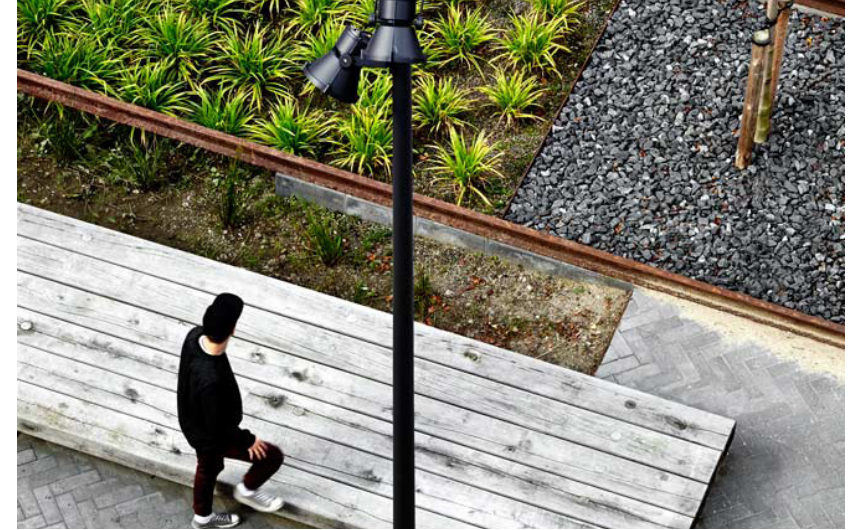



KONZEPT // SÜDGEBÄUDE / MONDRIAN

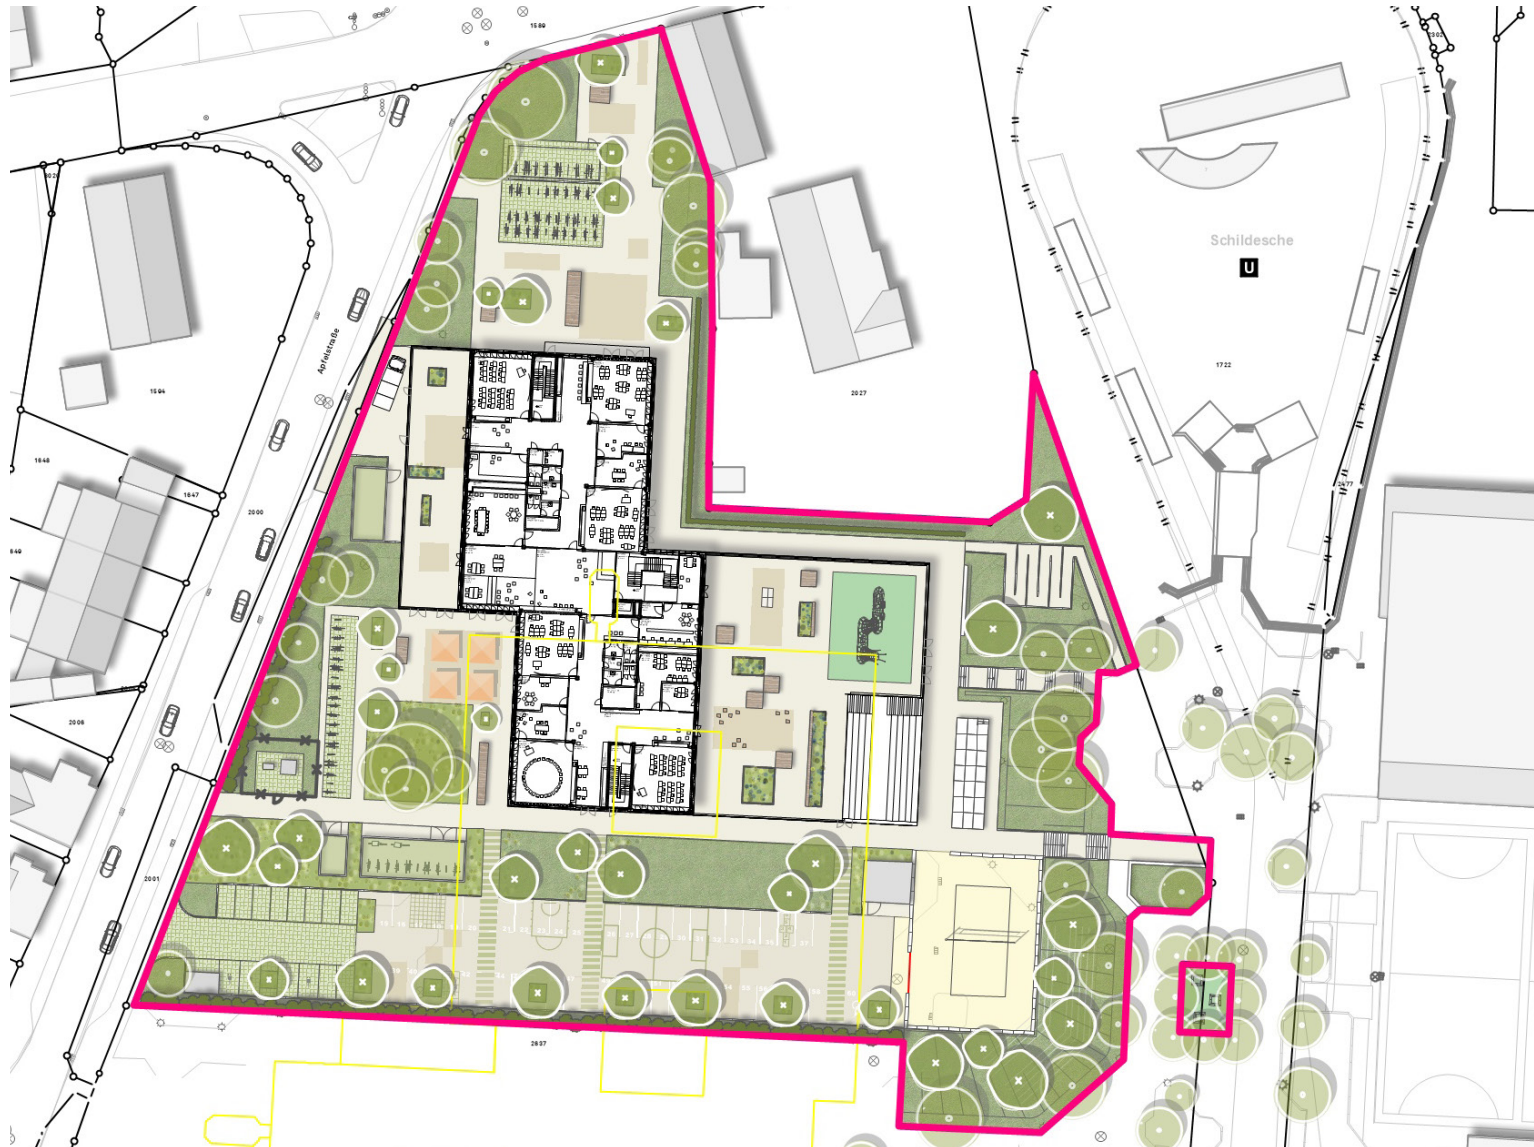



MOODBILDER // AUFENTHALT / BEGEGNUNG / BEWEGUNG





MOODBILDER // AUFENTHALT / BEGEGNUNG / BEWEGUNG





KONZEPT // GESAMT

