Erschließung Baugebiet - B-Plan-Nr. III/J 39

"Wohnen nördlich Böckmannsfeld u. westlich Düsterfeld"

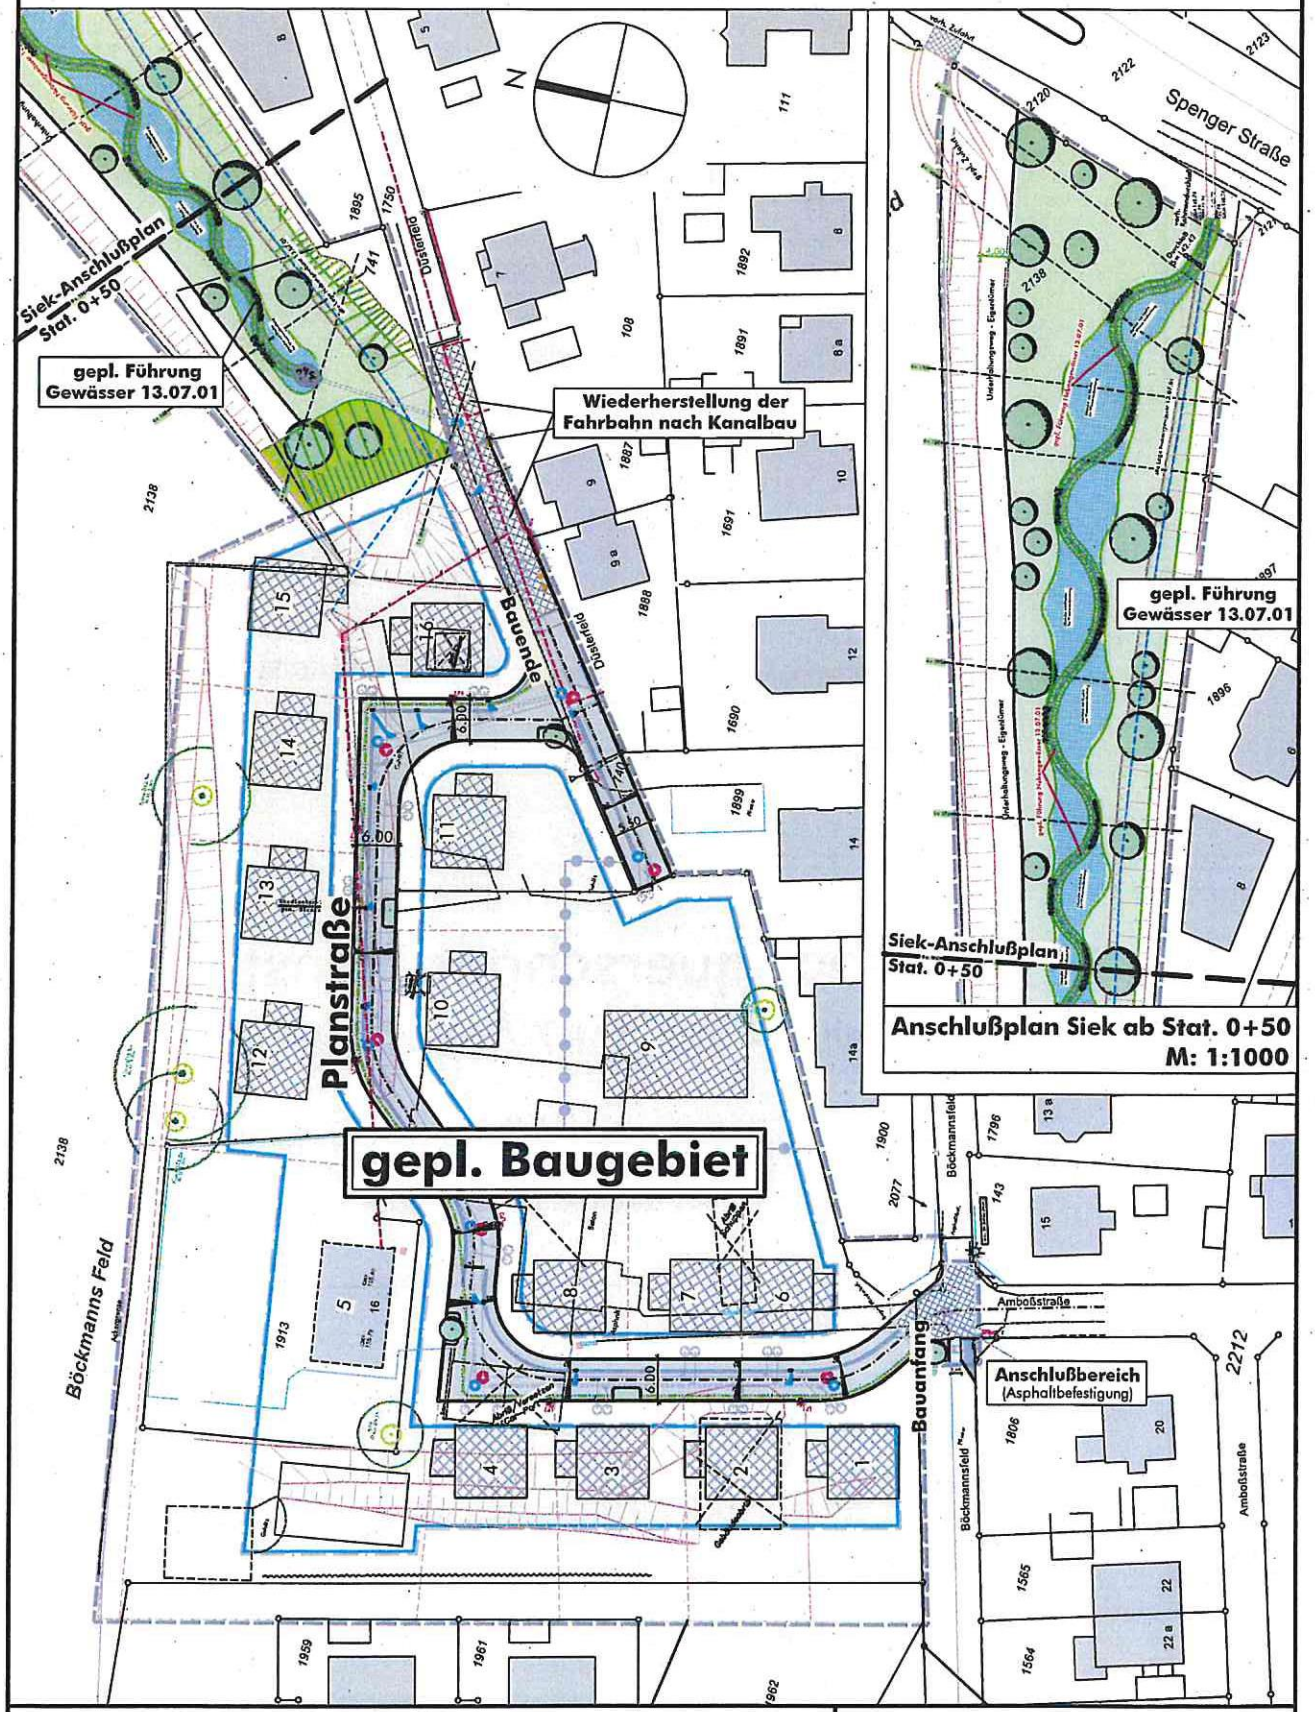

Bebauungsplan III / J 39
"Wohnen nördlich Böckmannsfeld u. westlich Düsterfeld"
Übersichtslageplan Maßstab: 1:1000

Anlage 1 zur
Drucksachen-Nr.:
5544/2020-2025