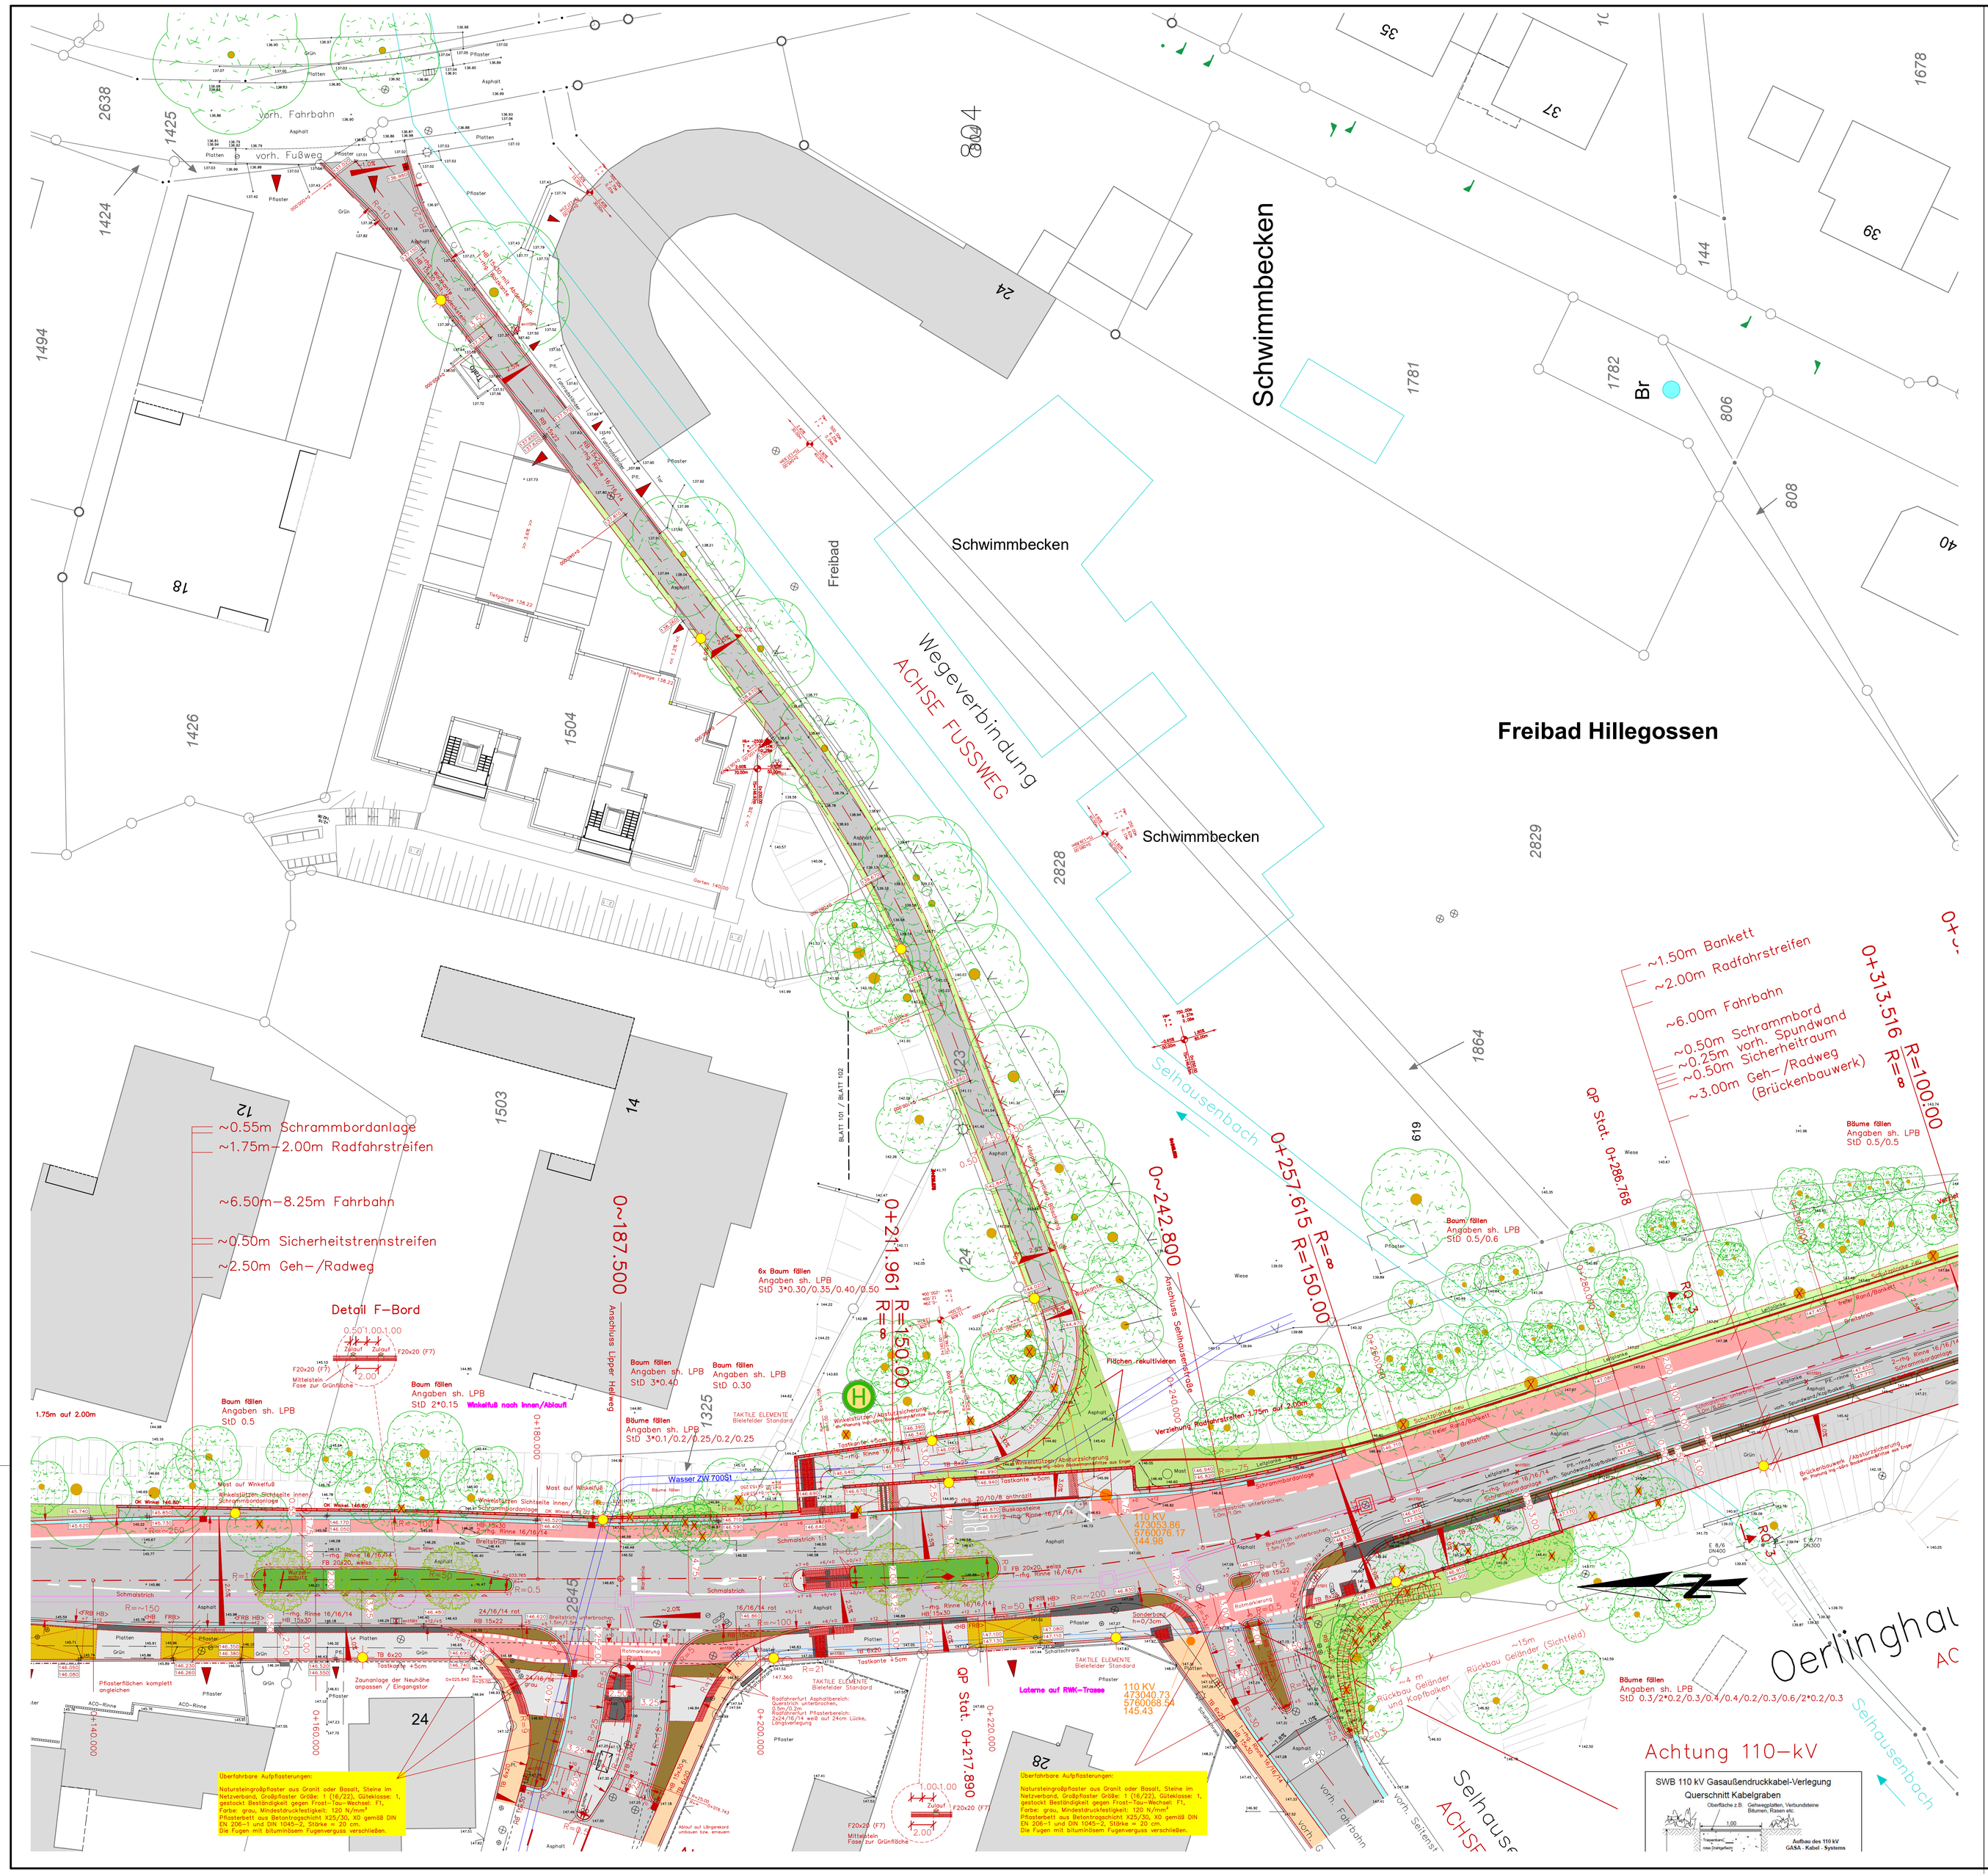

Maßangaben / Höhenangaben

Alle Maßangaben und Höhenangaben sind vom AN eigenverantwortlich in der Örtlichkeit zu überprüfen !

Legende

- Asphalt
- Halbstarre Deckschicht
- Gemeinsamer Rad-/Gehweg — Pflaster betongrau
- Radweg/Radfahrstreifen
- Sicherheitstrennstreifen — Pflaster anthrazit
- Natursteingroßpflaster
- Rinnenanlagen / Walzkanten
- Gehweg (Platten)
- Zufahrten — Länge>5m Pflaster Elbogenverband, verstärkter Aufbau
- Bankett
- Grünfläche/Rekultivierung
- Angleichung — Böschungsbereich/Angleichung
- Beleuchtung neu — Standort gem. Stadt Bielefeld Stand: Juni 2022
- Standort anpassen — Standort gem. Stadt Bielefeld Stand: Juni 2022

Topographie

- vorh. Einfahrt
- gepl. Einfahrt
- vorh. Schieber
- vorh. Kabelschacht
- vorh. Zaun
- vorh. Fahrbahnkante
- 99.479 Planungshöhe
- 99.479 Bestandshöhe
- vorh. Schacht
- gepl. Schacht — Lage nachrichtlich
- vorh. Mauer
- vorh. Ablauf
- gepl. Ablauf
- vorh. Ablauf anpassen/umsetzen
- vorh. Leuchten-standort
- vorh. Hecke

Grundlage der Planung ist das digitale Kataster der Stadt Bielefeld (Amt 620), Stand 2022. Bestandsvermessung durch Amt 620.22 , Stand 04/2022 Ergänzungsvermessung.

Nr.	Änderung	Name	Datum
3			
2			
1			

Ingenieurbüro Kindsgrab GmbH
Internet: www.kindsgrab.de / Email: mail@kindsgrab.de
Am Lehm 22 — 33818 Leopoldshöhe
Tel.: 05202-923370 — Fax: 05202-9233729

STADT BIELEFELD
AMT FÜR VERKEHR
– 660.22 – Operative Verkehrswegeplanung

Entwurfsplanung

Oerlinghauser Straße

Abschnitt Detmolder Straße bis Ortseingang

LAGEPLAN
Achse Nr. 1 / Blatt 1

Maßstab 1:250

Plan Nr. 00119-102

	Datum	Name
bearb.	09.2022	Becker
gez.	09.2022	Becker
gepr.	09.2022	Becker
Lärmschutz-ansprüche gepr.		
StEA	02.02.2021	

360.42	660.21	660.23	660.24	660.31	660.32	660.33	aufgestellt 660.22
	660.22		IN ABSTIMMUNG				