
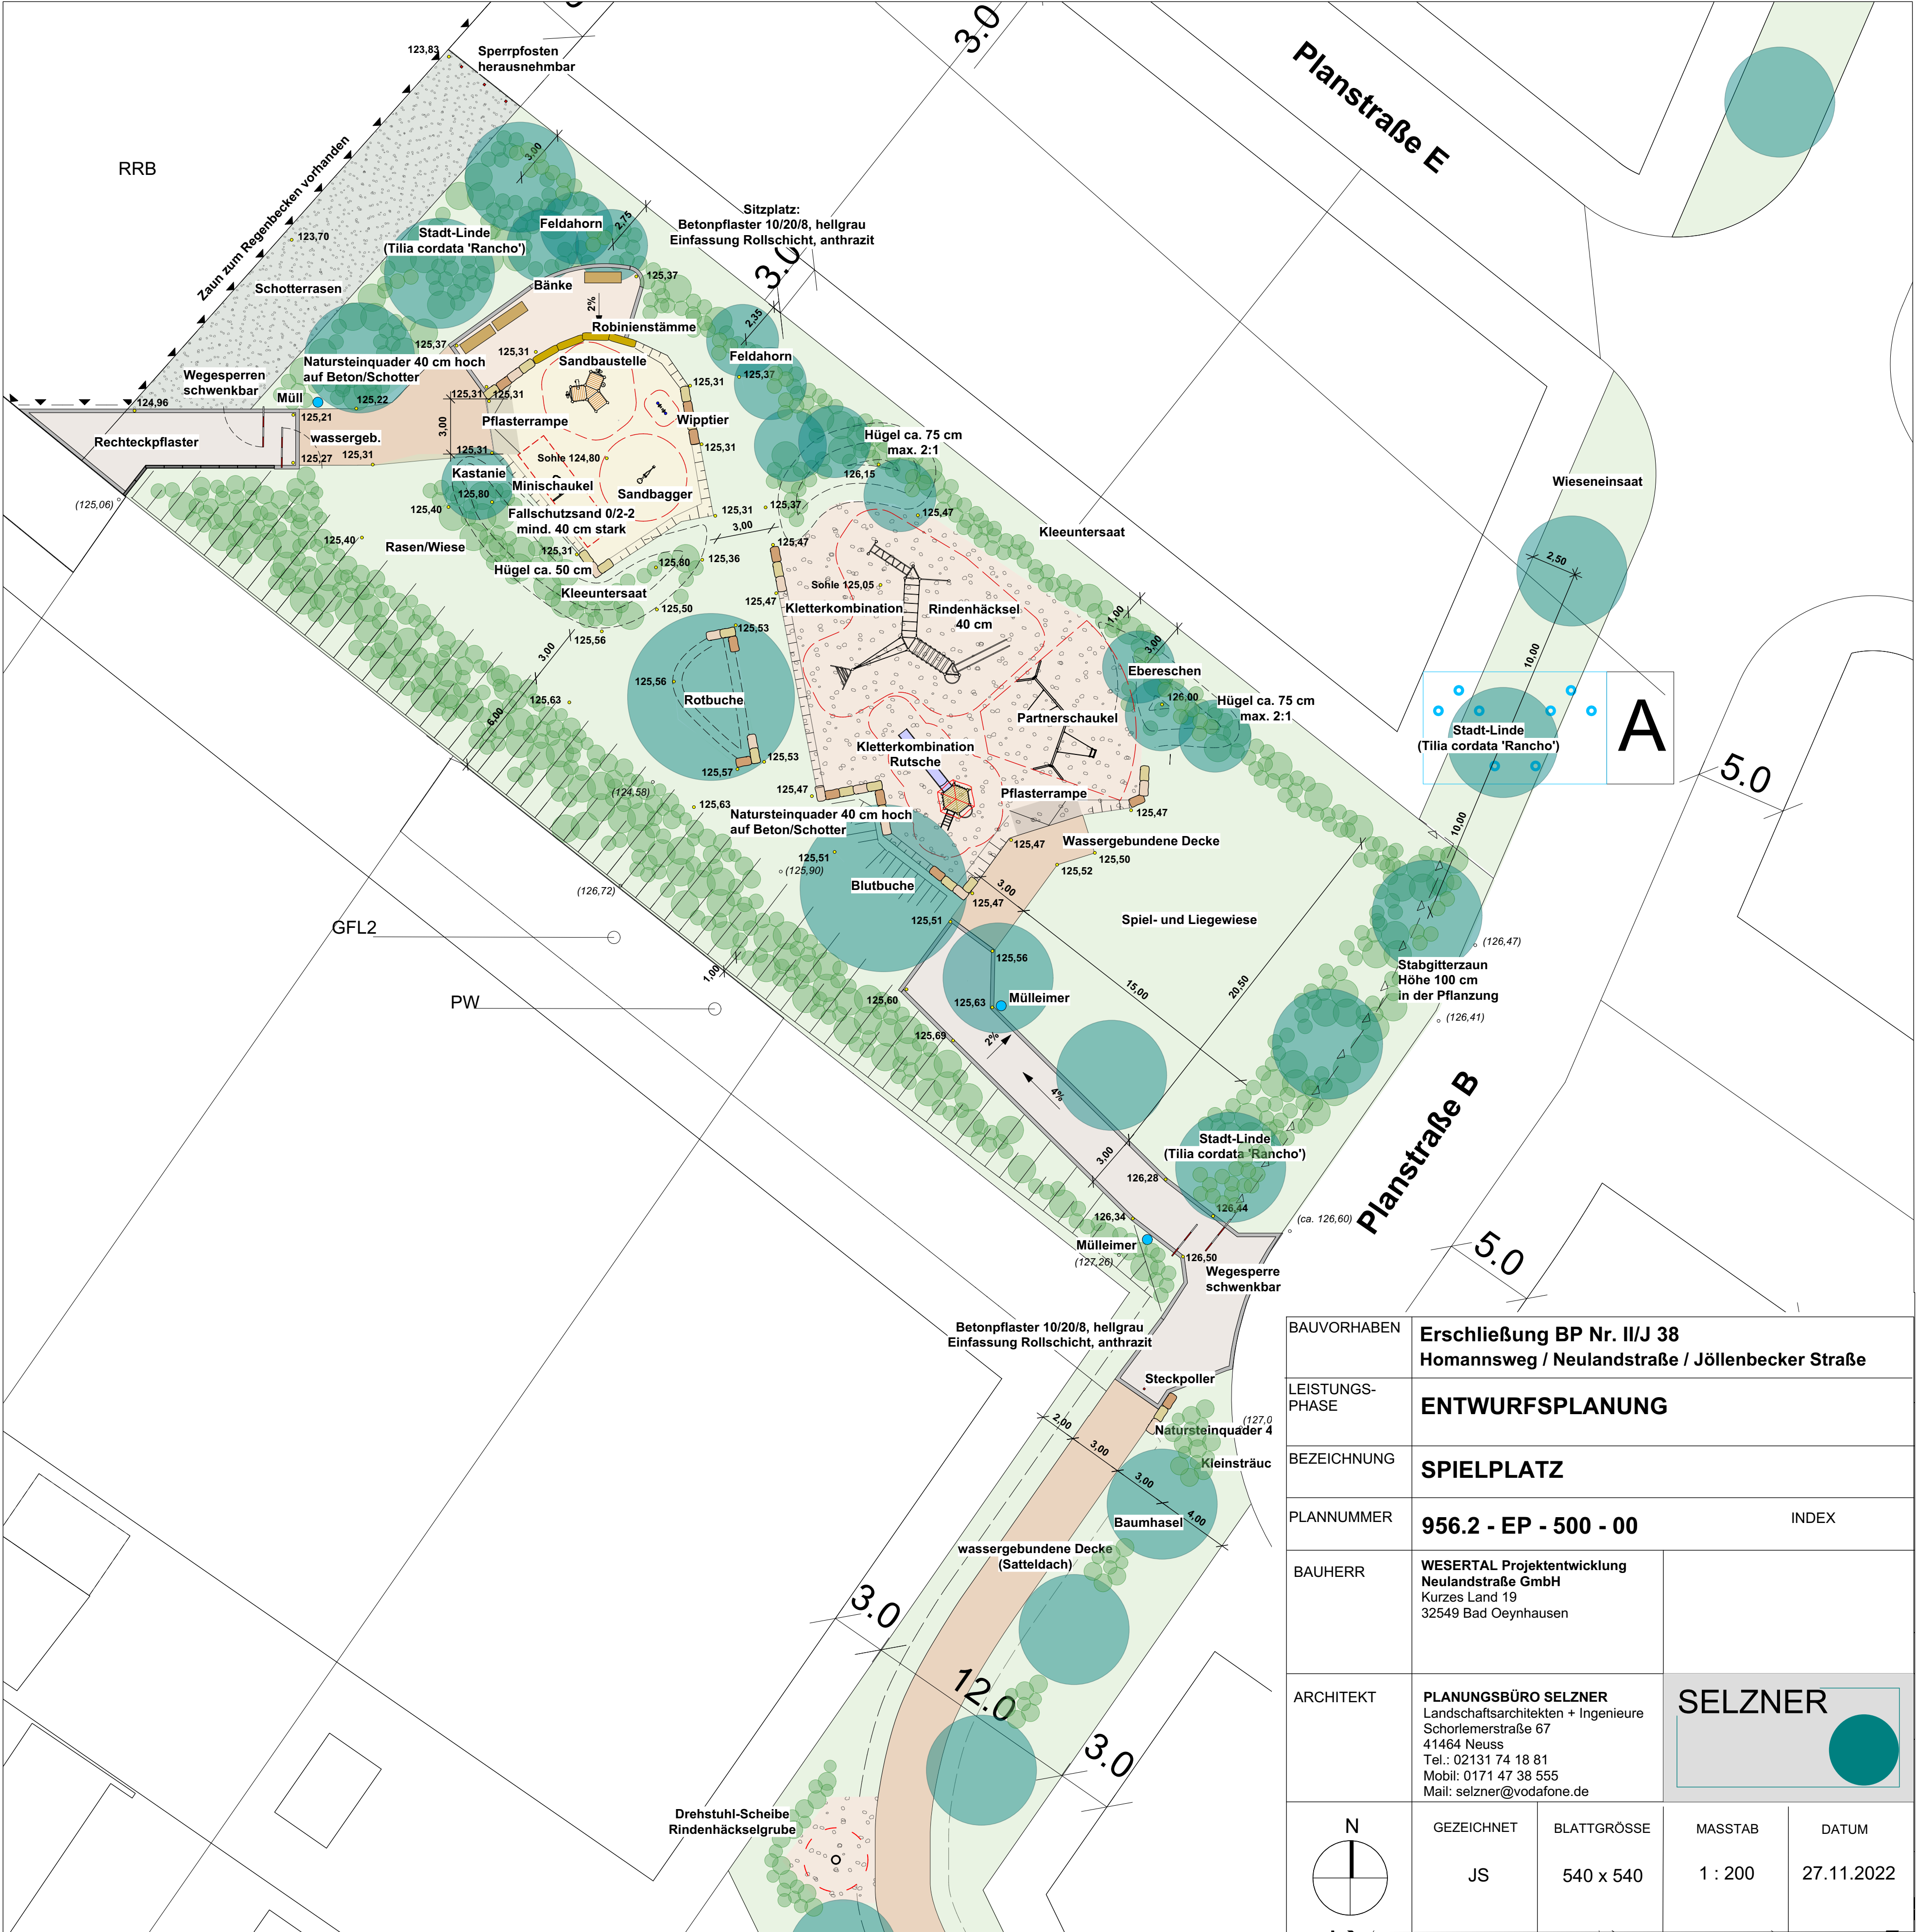


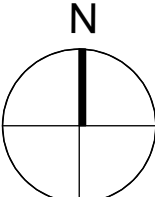

BAUVORHABEN	Erschließung BP Nr. II/J 38 Homannsweg / Neulandstraße / Jöllennecker Straße			
LEISTUNGS- PHASE	ENTWURFSPLANUNG			
BEZEICHNUNG	SPIELPLATZ			
PLANNUMMER	956.2 - EP - 500 - 00			INDEX
BAUHERR	WESERTAL Projektentwicklung Neulandstraße GmbH Kurzes Land 19 32549 Bad Oeynhausen		SELZNER 	
ARCHITEKT	PLANUNGSBÜRO SELZNER Landschaftsarchitekten + Ingenieure Schorlemerstraße 67 41464 Neuss Tel.: 02131 74 18 81 Mobil: 0171 47 38 555 Mail: selzner@vodafone.de			
	GEZEICHNET	BLATTGRÖSSE	MASSTAB	DATUM
	JS	540 x 540	1 : 200	27.11.2022