


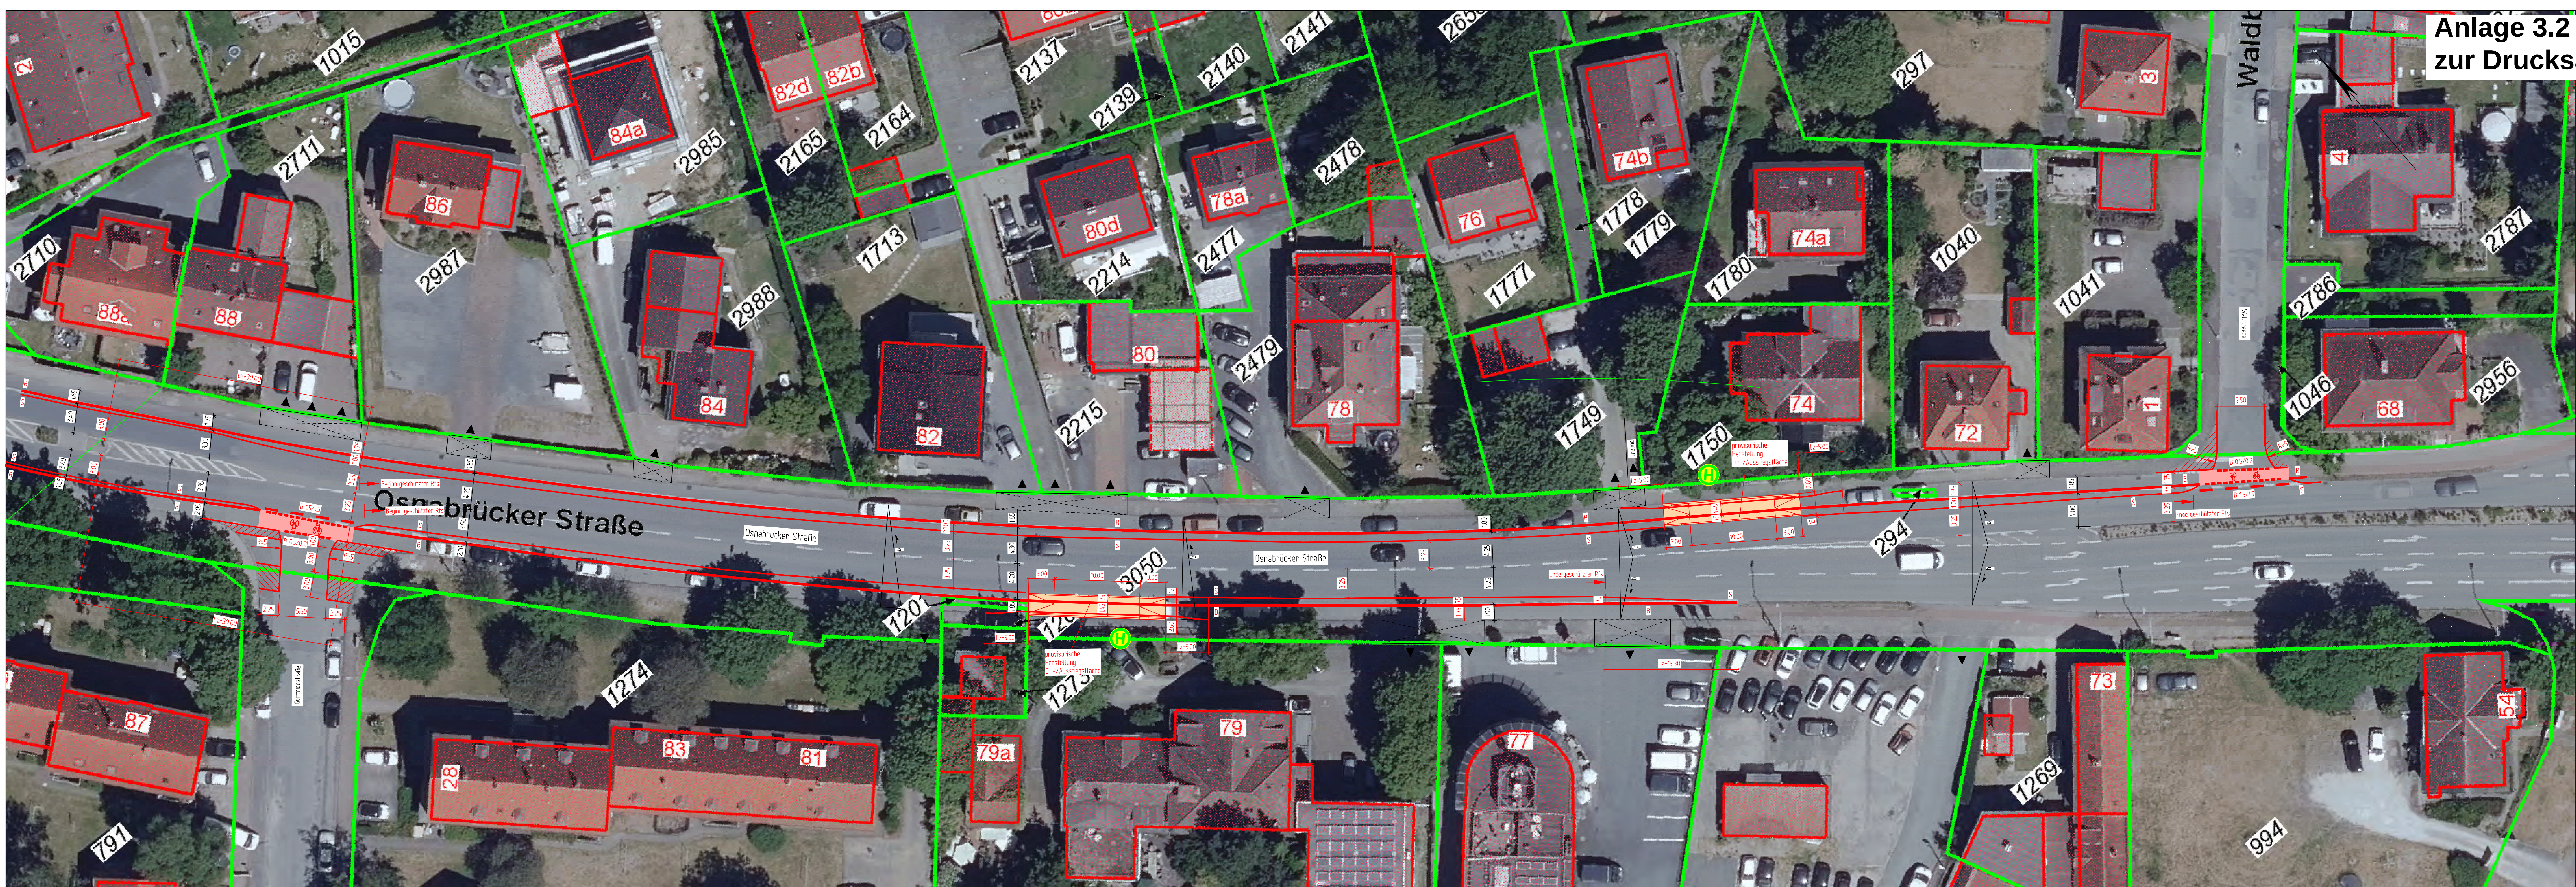

Anlage 3.2
zur Drucksachen-Nr. 5969/2020-2025

3				
2				
1				
Nr.	Änderung	Name	Datum	
 STADT BIELEFELD AMT FÜR VERKEHR - 660.22 - Operative Verkehrswegeplanung				
Vorplanung				
Osnabrücker Straße zwischen Ortsdurchfahrtgrenze und Waldbreite Anlage von Radfahrstreifen				
Markierungs- und Beschilderungsplan	Maßstab	1:250	bearb.	03.04.2023
	Plan Nr.	02456-102	gez.	03.04.2023
660.22	660.21	660.23	660.24	660.31
				660.32
				aufgestellt 660.22