

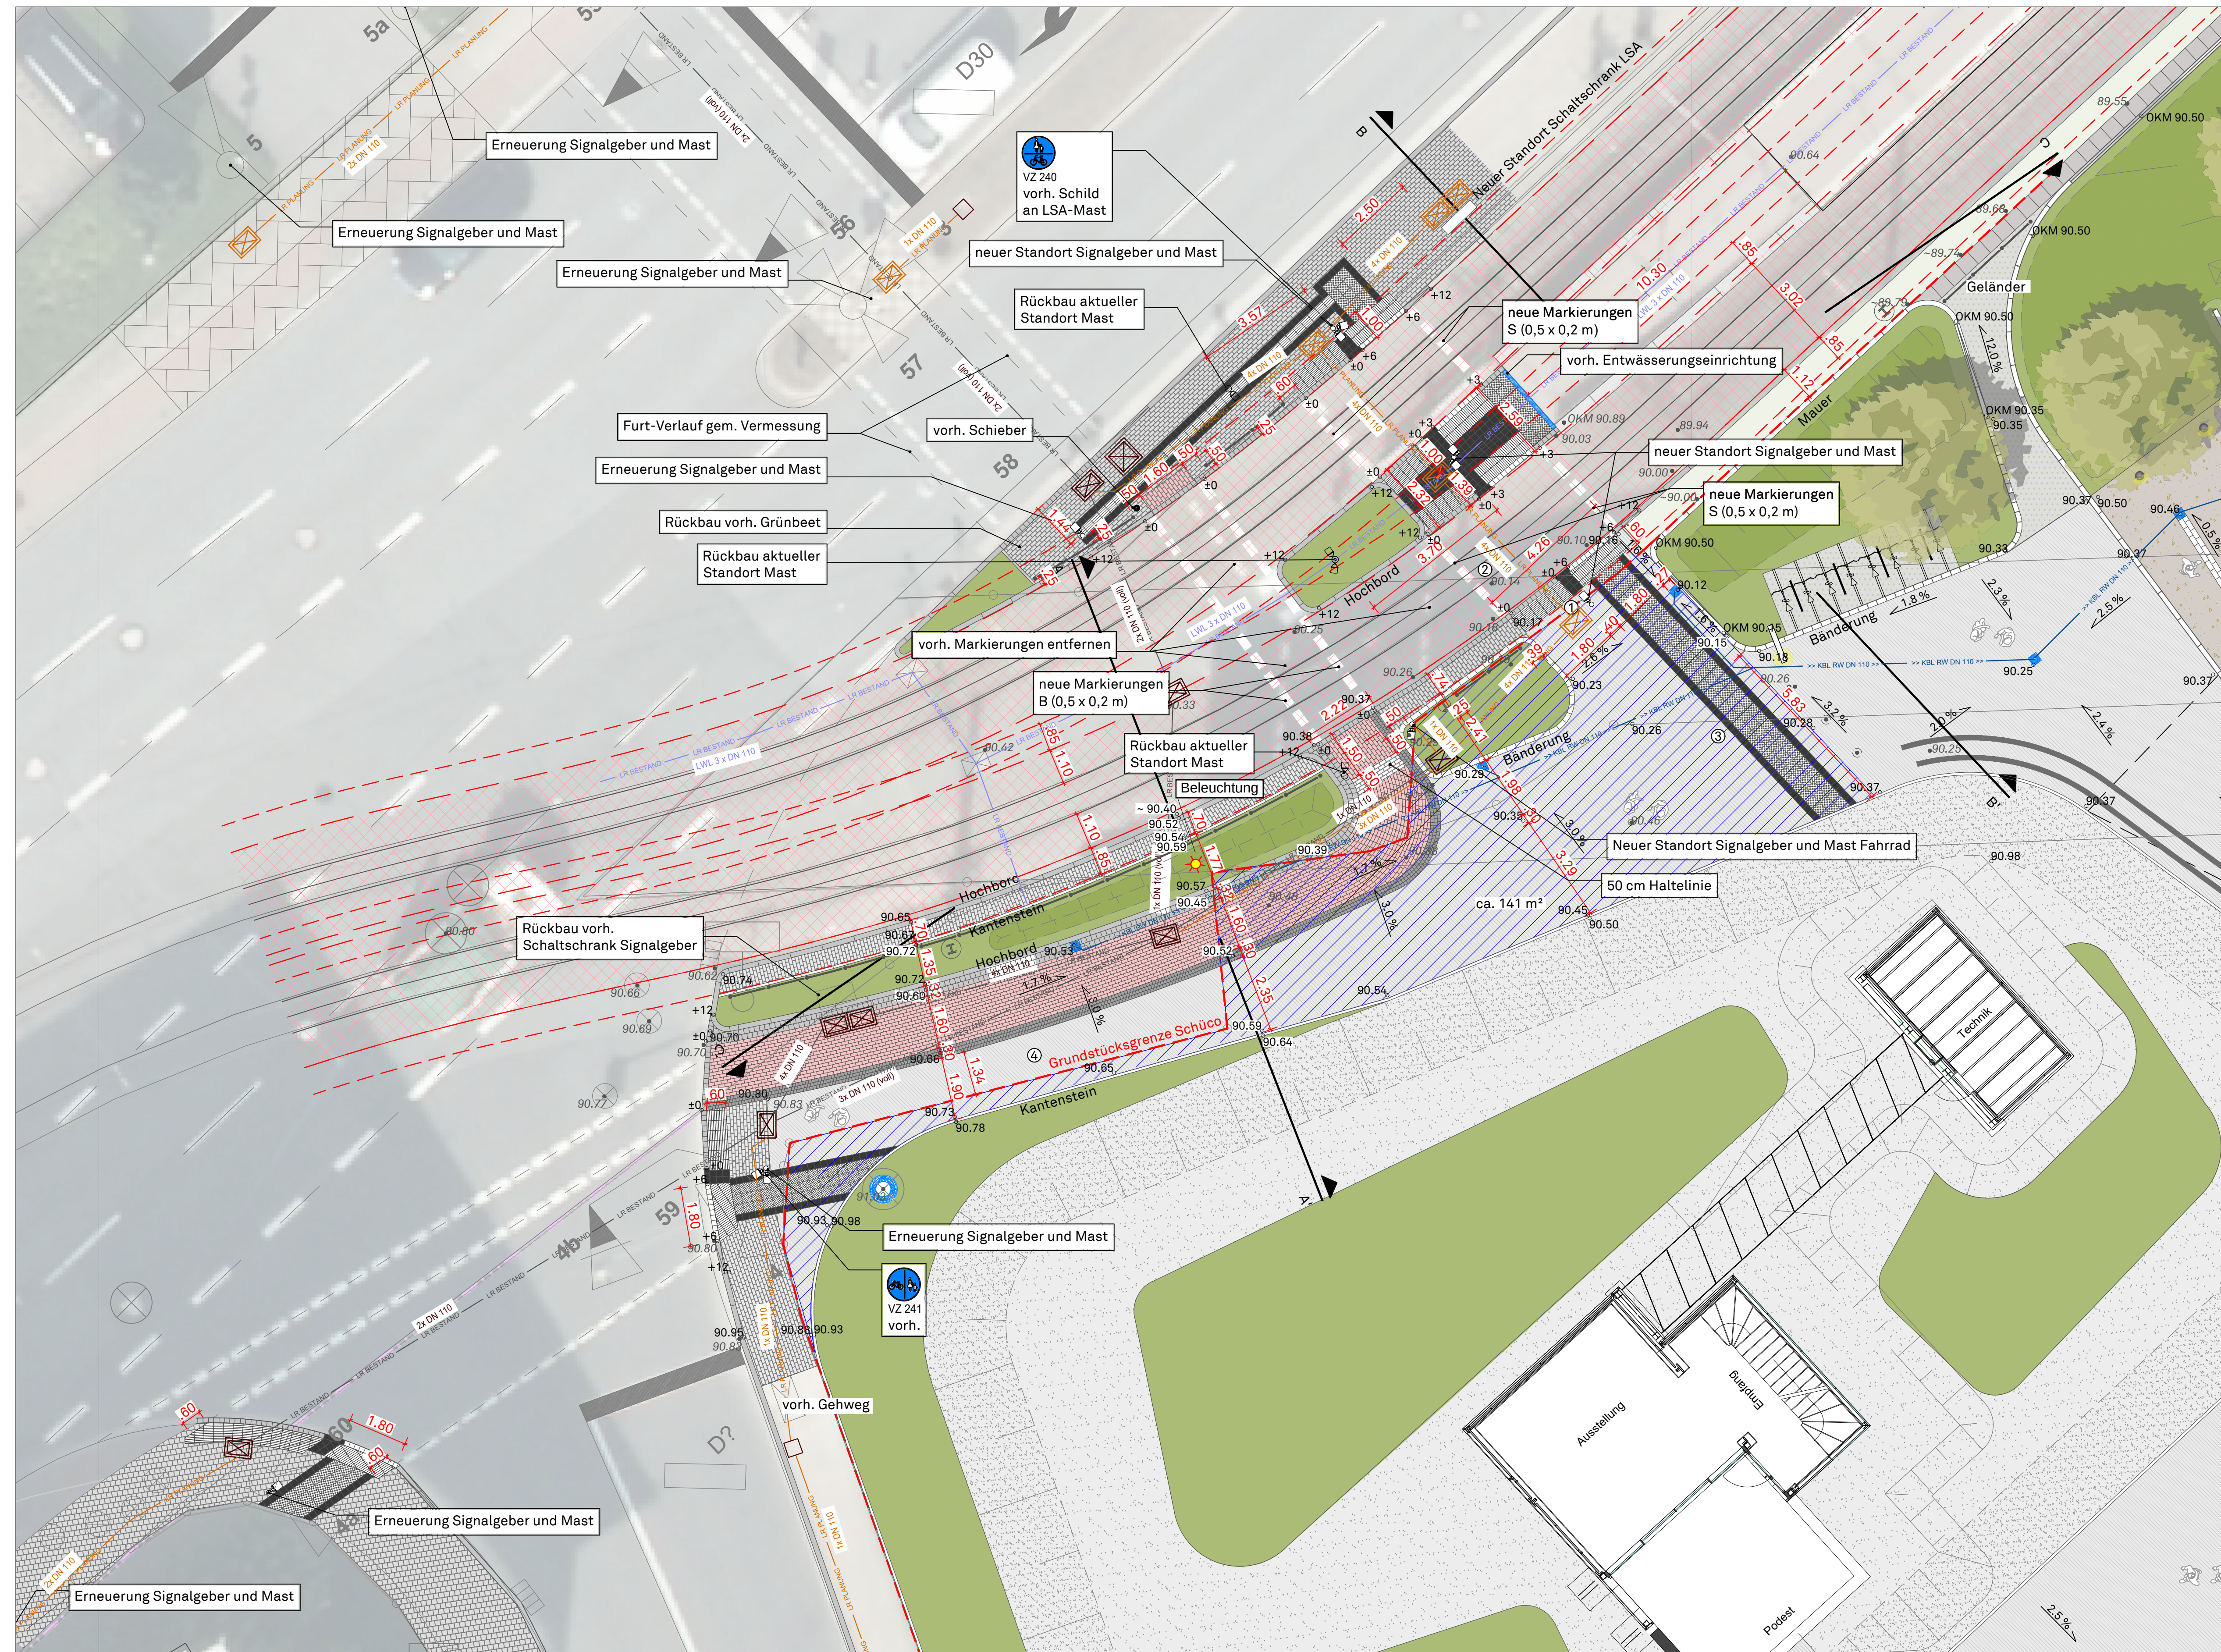


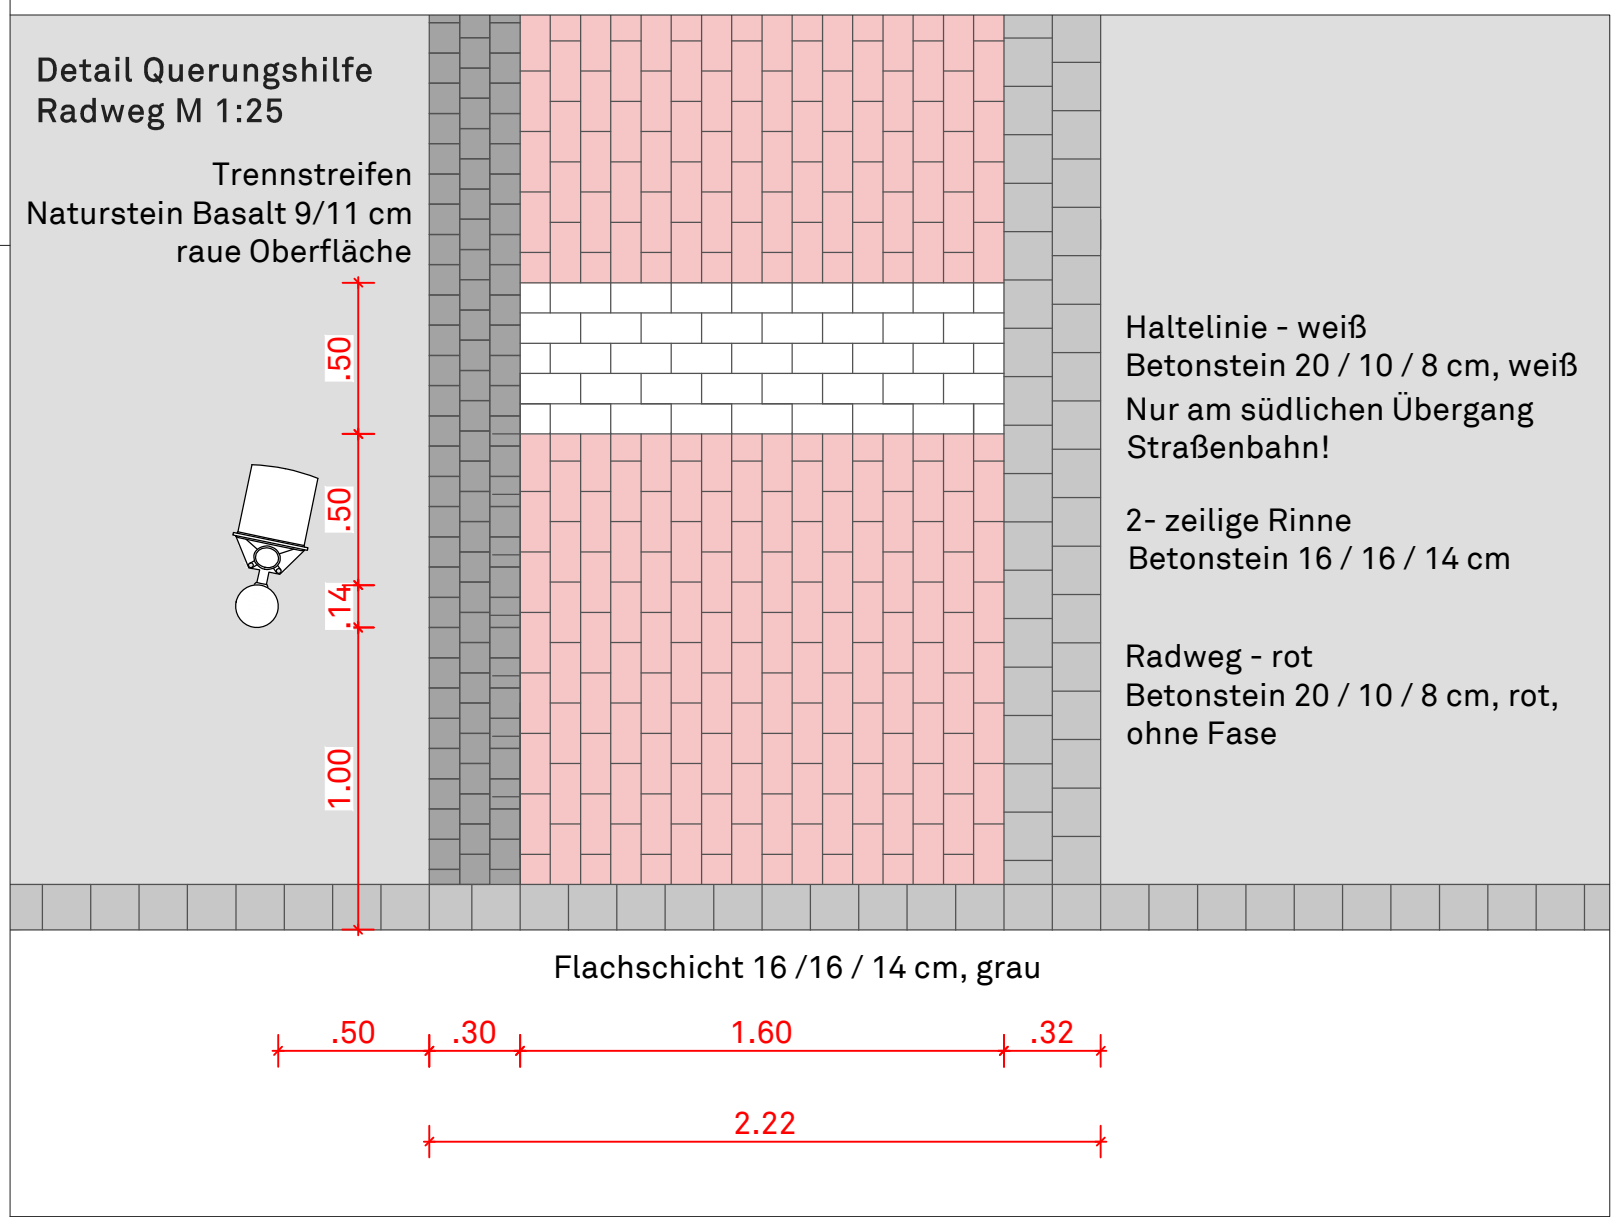


- erforderliche Maßnahmen zur Umsetzung
- | | |
|---|-------------------------------------|
| ① | Verlegung der Lichtsignalanlage |
| ② | Verlegung der Straßenmarkierungen |
| ③ | Umbau der taktilen Leitelemente |
| ④ | Anpassung der Oberflächengestaltung |

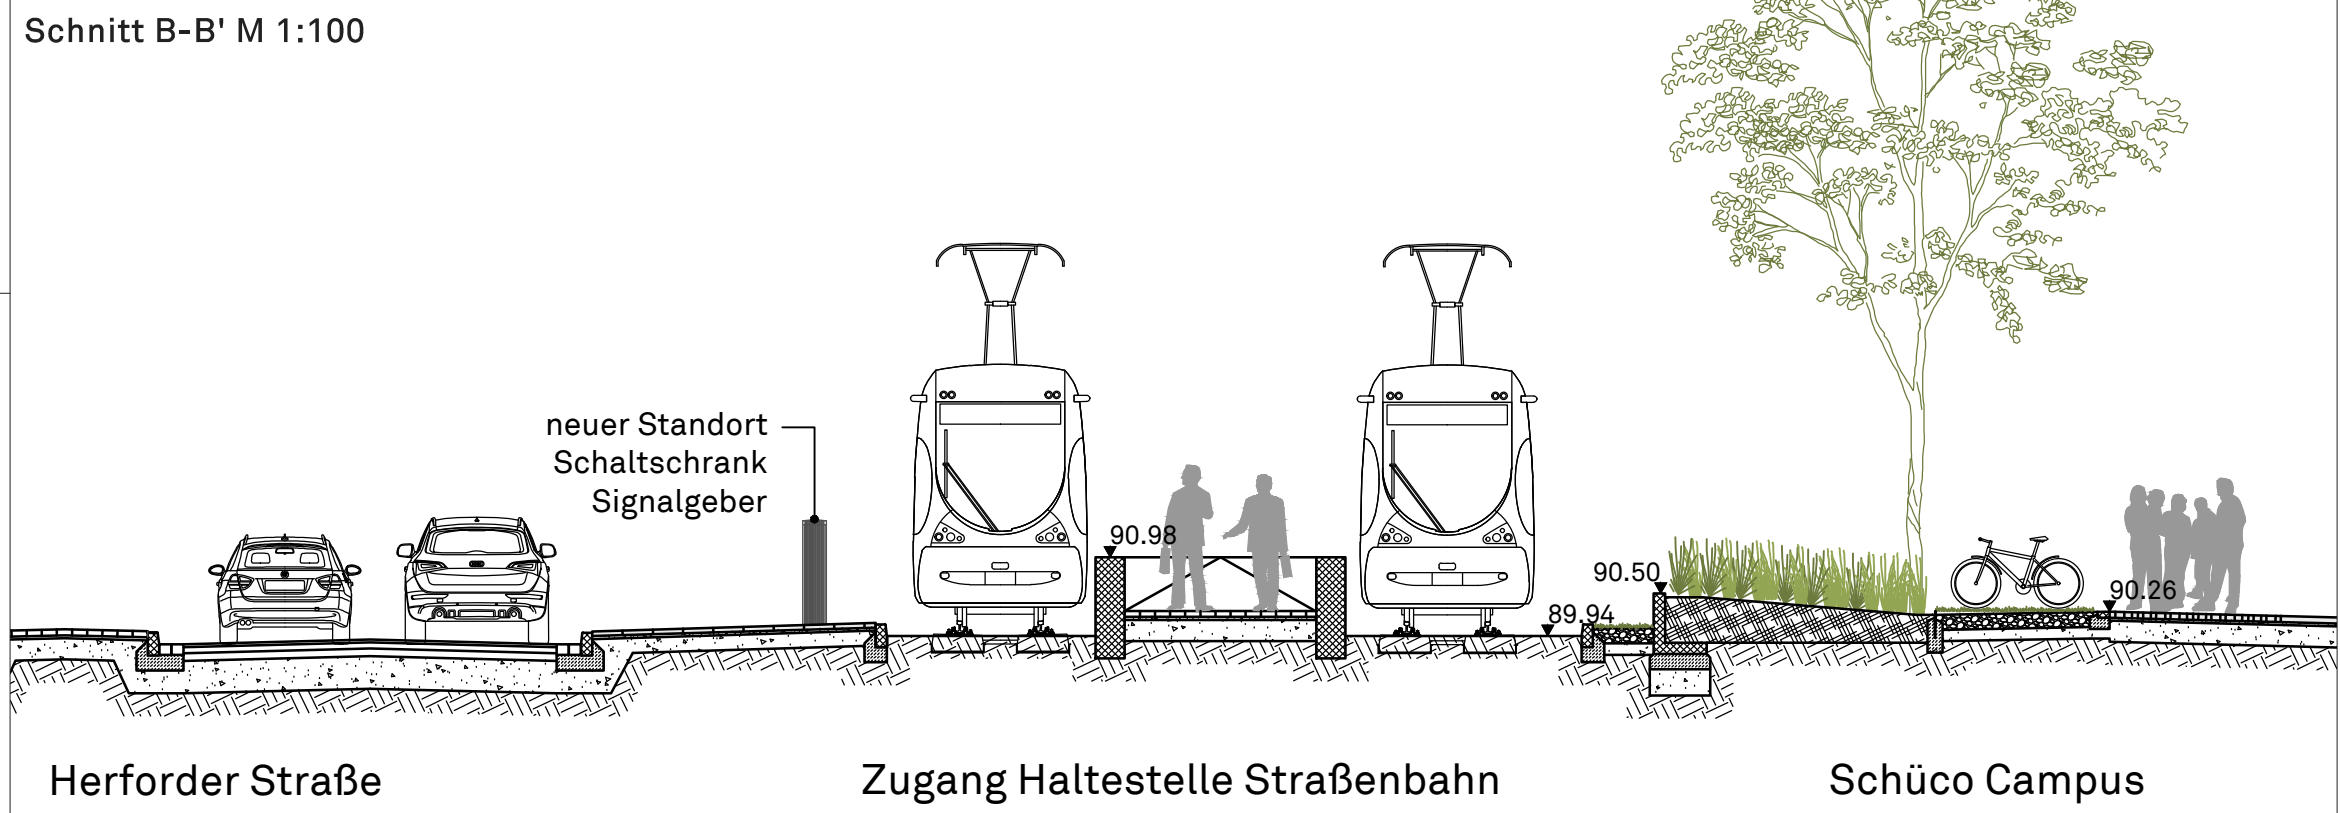

 KORTEISIER BROKMAN LANDSCHAFTSARCHITEKTEN	Oststraße 92 T +49(0)52 21 97 30-0 32061 Herford F +49(0)52 21 97 30-30		Bearb.		
			Gez.		
			Gepr.		
			Proj.-Nr.:		

20			
19			
18			
Nr.		Name	Datum

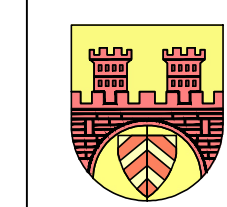

Ausführungsplanung

Lageplan Schnitt Detail			1:250 / 100 /			Date	Name	
			1:50		bearb.			
			02122-101		gezt.			
			5-LP-02-18		gepr.			
					Lärmschutz- technische gepr.			
					BZV			
660.22	660.23	660.24	660.31	660.32	660.33	700.63	moBiel	aufgeteilt 660.22