


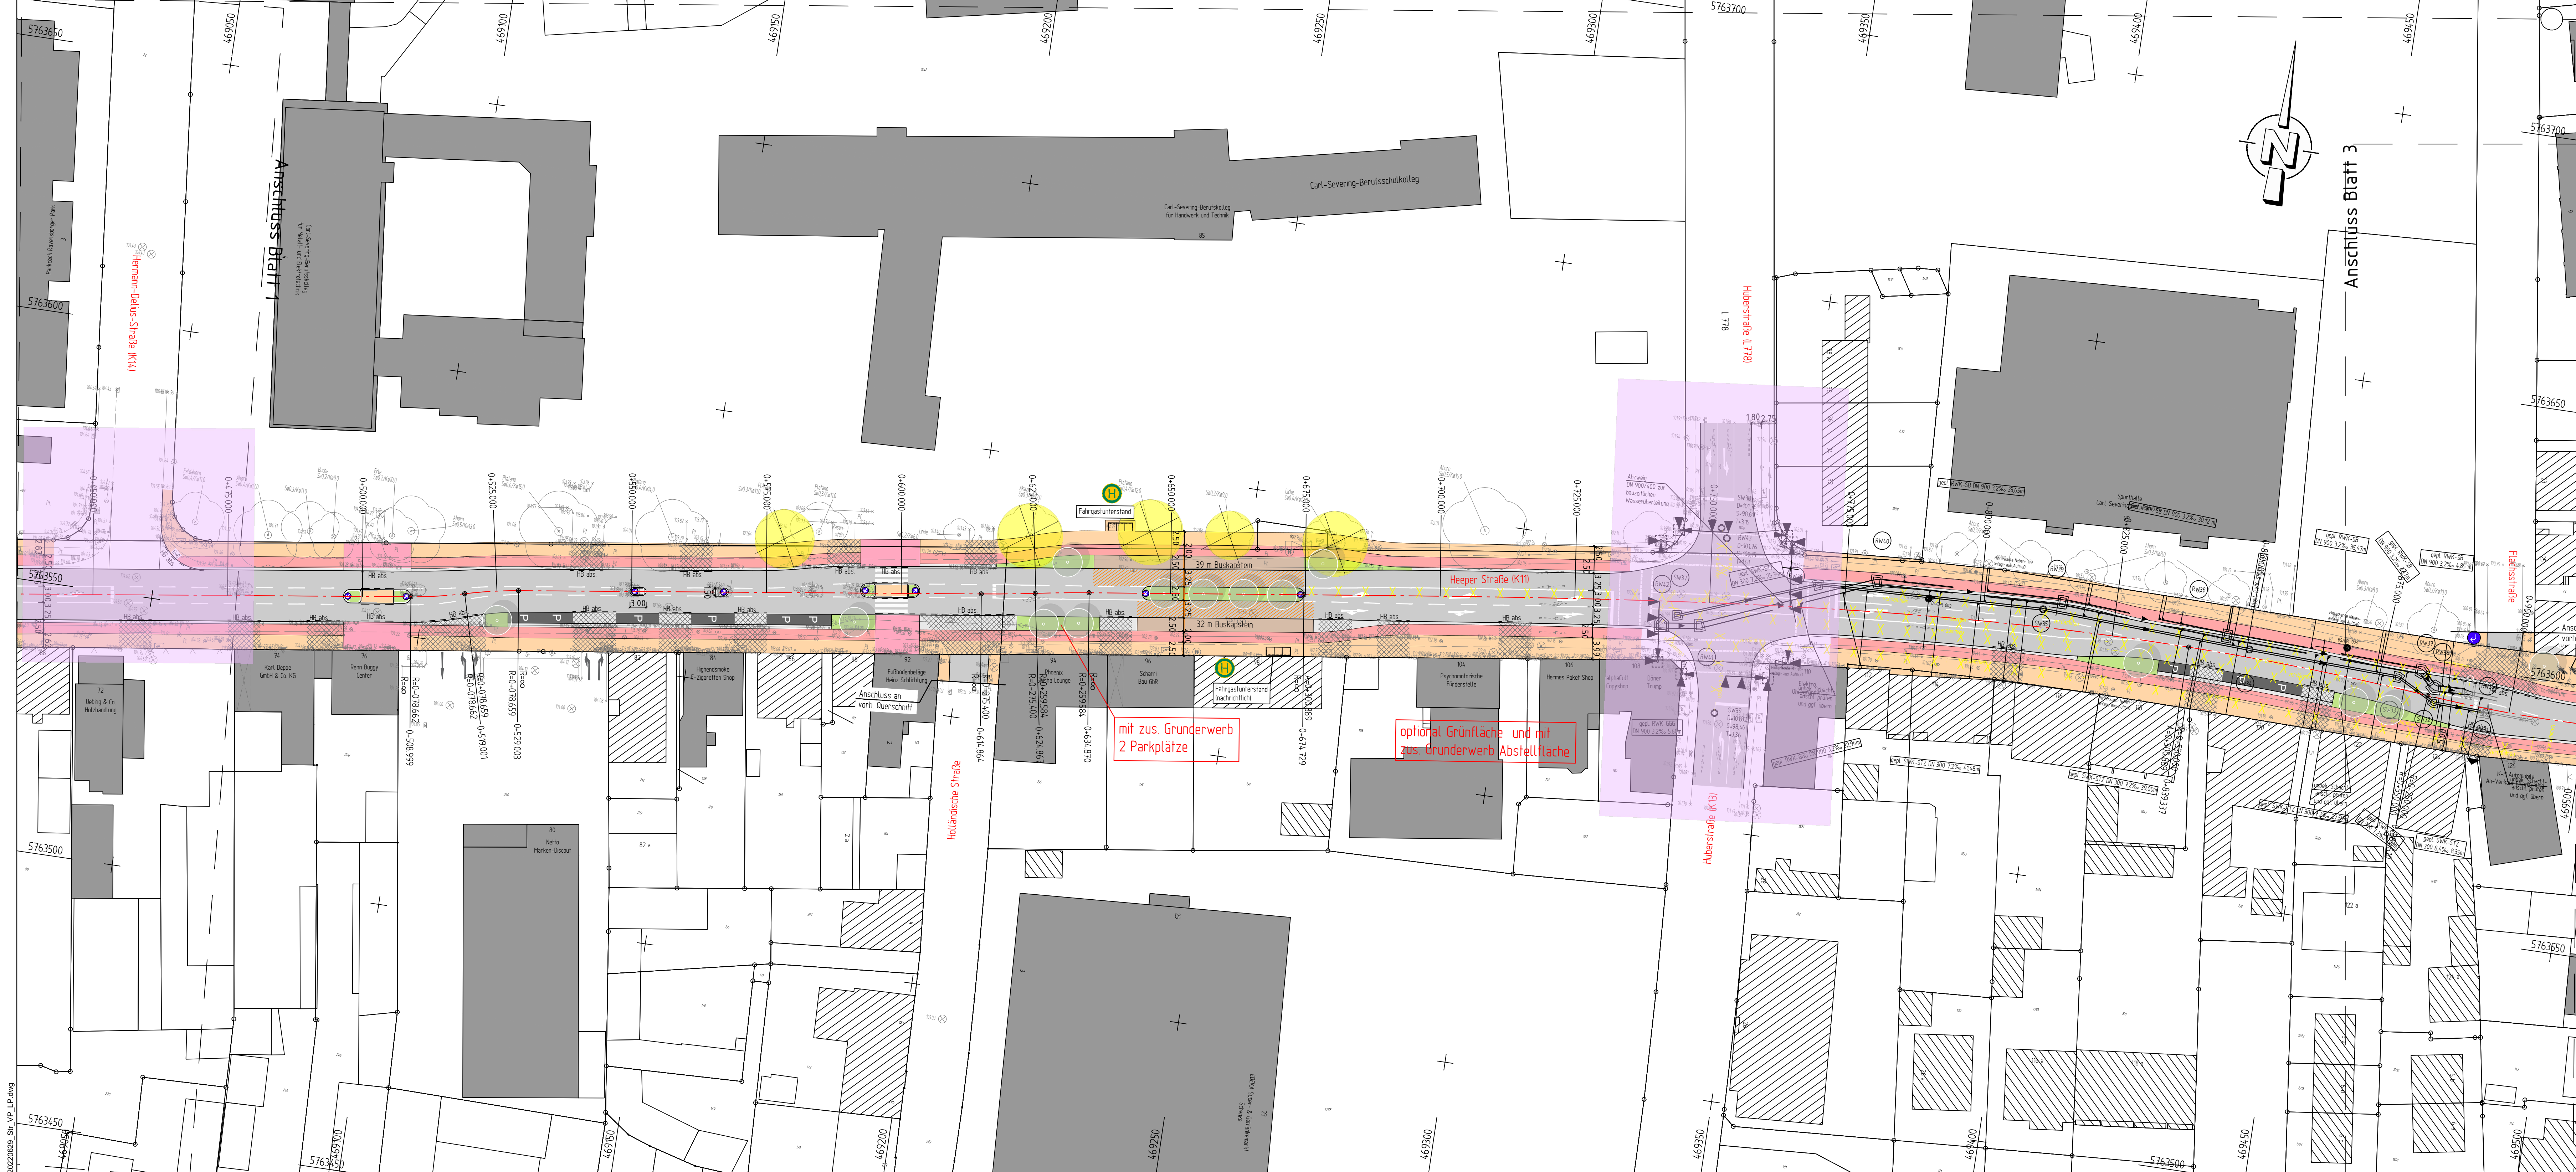

Zeichenerklärung

Fahrbahn in Asphalt

Gehweg Betonsteinplatten-/pflaster

Zufahrt Betonsteinpflaster

Radfahrstreifen

Parkstreifen

Grünfläche

Standort Bus-Haltestelle

gepl. Baum

Festlegung der Knotenpunkte erfolgen nach

Bestandstopographie

Katasterinformation

Fahrbahnachse

Querneigung

Neigungsbrechpunkt

Gradientenhilfepunkt

Gradientenhochpunkt

gepl. Straßenabläufe 300/500

Anschlussleitungen

Planungsgrundlage:

- BFI Kanalplanung (Stand 2020) von BFI (WU) erhalten am 07.04.2021

- ALKIS (Stand 2019) von Stadt Bielefeld erhalten am 10.01.2019

- Kanalbestand (Stand 2018) von UWB erhalten am 11.12.2018

- Bestandsvermessung von UWB durchgeführt im Jahr 2000/2003/2004/2019

1

2

3

4

5

6

BOCKERMANN
FRITZE

IngenieurConsult GmbH

Dieseldr. 11 | 32130 Enger
T 05224 9737-0
F 05224 9737-50
bfi@bockermann-fritze.de
www.bockermann-fritze.de

Bearb.

29.06.2022

Da/Kro

Gez.

29.06.2022

Da/Kro

Gepr.

Proj.-Nr.

25108

STADT BIELEFELD
AMT FÜR VERKEHR

- 660.22 - Operative Verkehrswegeplanung

Voruntersuchung

Sanierung/ Vollausbau Heeper Straße

Lageplan

1500

502

660.22

660.21

660.23

660.31

660.32

660.33

aufgestellt

20220629_Str_VP_LP.dwg

1180.00 x 445.50 (0,52 qm)