


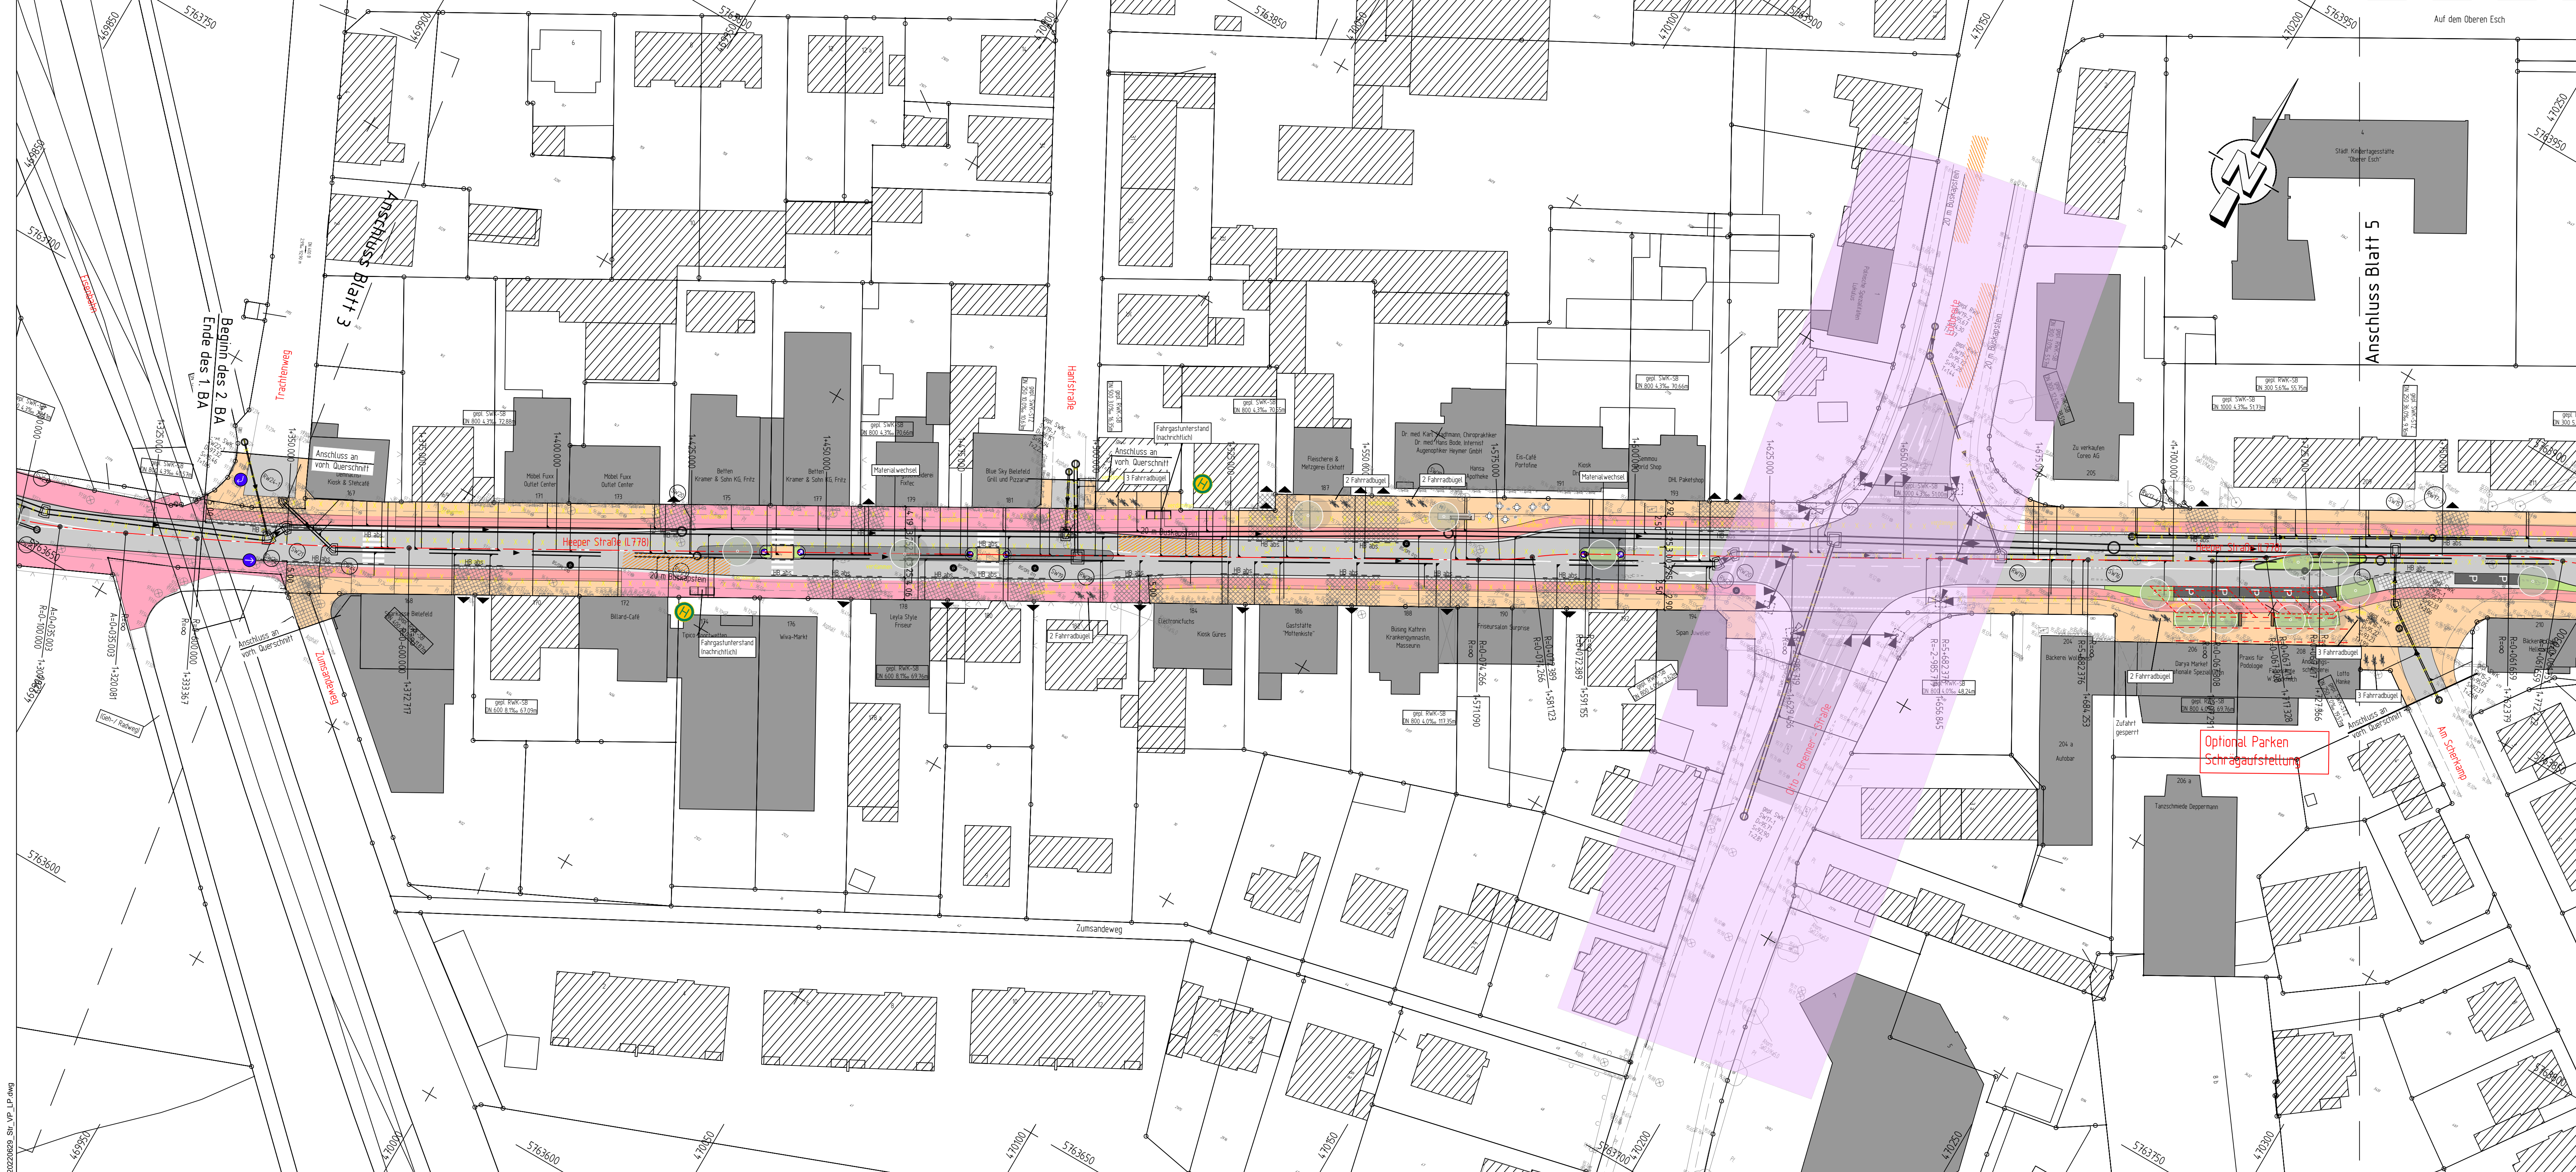

Fahrbahn in Asphalt

Gehweg Betonsteinplatten/-pflaster

Zufahrt Betonsteinpflaster

Radfahrstreifen

Parkstreifen

Grünfläche

Standort Bus-Haltestelle

gepl. Baum

Festlegung der Knotenpunkte erfolgen noch

Bestandstopographie

Katasterinformation

Fahrbahnachse

Querneigung

Neigungsbrechpunkt

Gradientenhilfunkt

Gradientenhochpunkt

gepl. Straßenabläufe 300/500

Anschlussleitungen

Planungsgrundlage:

- BFI Kanalplanung (Stand 2020) von BFI (WU) erhalten am 07.04.2021

- ALKIS (Stand 2019) von Stadt Bielefeld erhalten am 10.01.2019

- Kanalbestand (Stand 2018) von UWB erhalten am 11.12.2018

- Bestandsvermessung von UWB durchgeführt im Jahr 2000/2003/2004/2019

b f

BOCKERMANN
FRITZE

IngenieurConsult GmbH

Dieseldr. 11 | 32130 Enger
T 05224 9737-0
F 05224 9737-50
bfi@bockermann-fritze.de
www.bockermann-fritze.de

Bearb. 29.06.2022 Da/Kro

Gez. 29.06.2022 Da/Kro

Gepr. Proj.-Nr. 25108

3

2

1

Nr.

Name

Datum

STADT BIELEFELD

AMT FÜR VERKEHR

- 660.22 - Operative Verkehrswegeplanung

Voruntersuchung

Sanierung/ Vollausbau Heeper Straße

Lageplan

1500

504

bearb. 29.06.2022

Gez. 29.06.2022

Gepr. 29.06.2022

Proj.-Nr. 25108

Datum

Name

660.22

660.21

660.23

660.31

660.32

660.33

aufgestellt

20220623 Str_VP_LP.dwg

1160.00 x 445.50 (0.52 qm)