


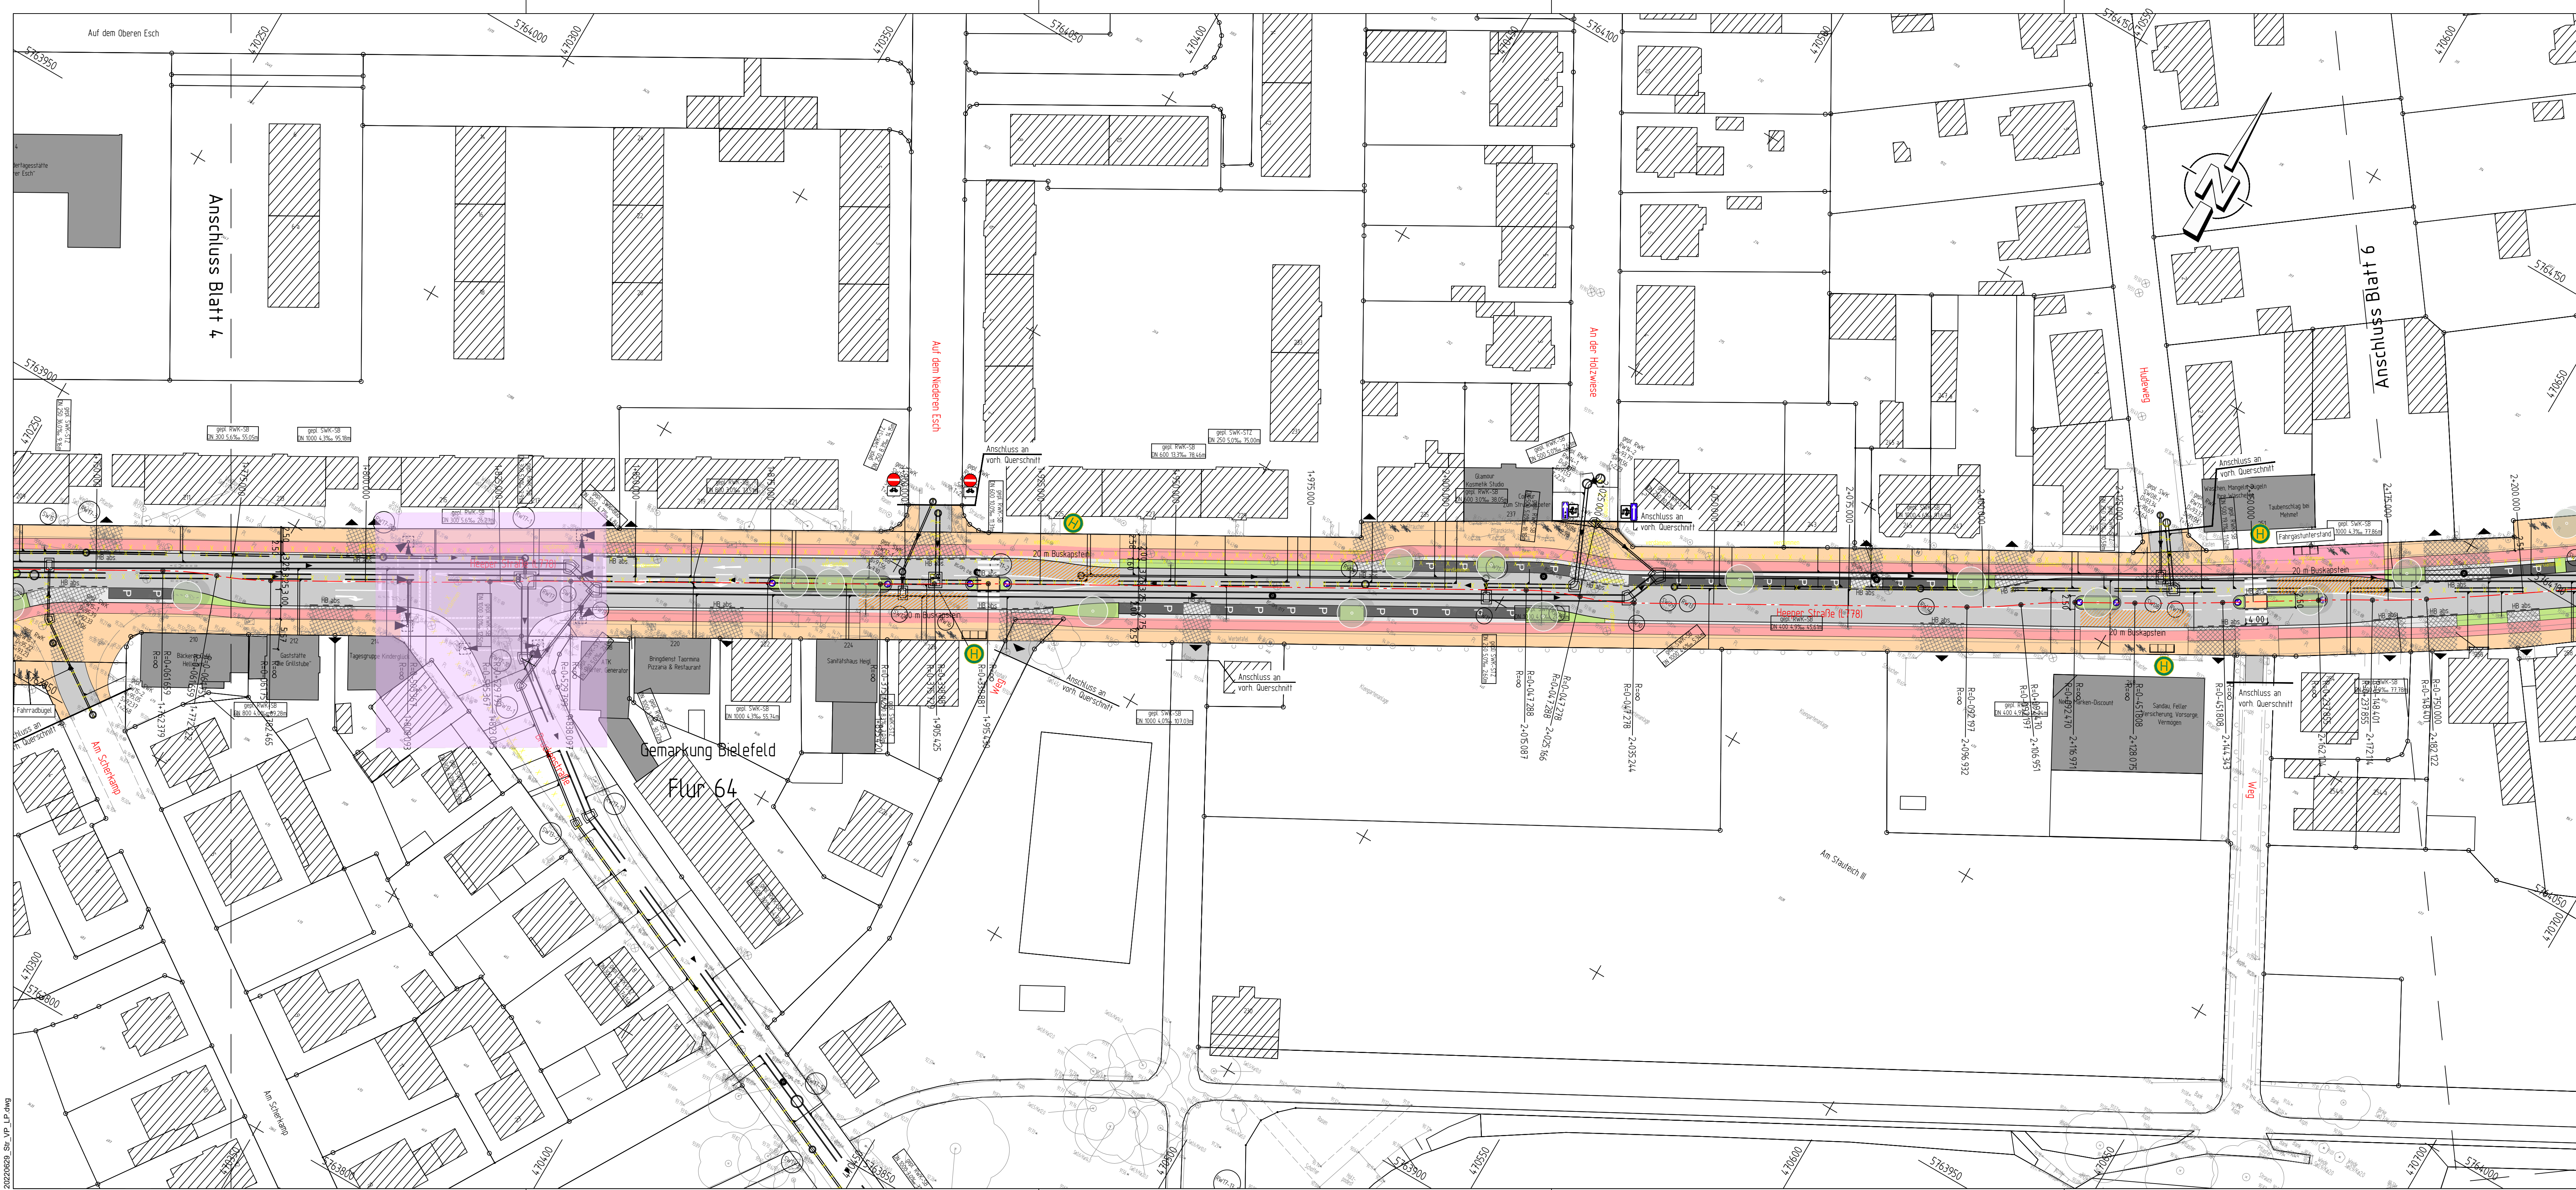


Zeichenerklärung

	Fahrbahn in Asphalt		Bestandstopographie
	Gehweg Betonsteinplatten/-pflaster		Katasterinformation
	Zufahrt Betonsteinplatten/-pflaster		Fahrbahnachse
	Parkstreifen		Querschnitt
	Grünfläche		Neigungsbrechpunkt
	Standort Bus-Haltestelle		Gradientenbrehpunkt
	gepl. Baum		Gradientenbrehpunkt
	Festlegung der Knotenpunkte erfolgen nach		gepl. Straßenabläufe 300/500
			Anschlussleitungen

Planungsgrundlage:

- BFI Kanalplanung (Stand 2020) von BFI (WU) erhalten am 07.04.2021
- ALKIS (Stand 2019) von Stadt Bielefeld erhalten am 10.01.2019
- Kanalbestand (Stand 2018) von UWB erhalten am 11.12.2018
- Bestandsvermessung von UWB durchgeführt im Jahr 2000/2003/2004/2019

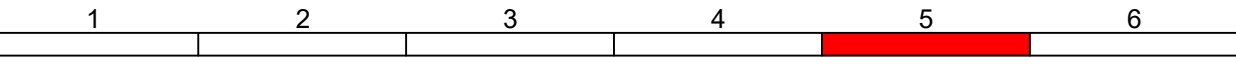

BOCKERMANN FRITZE
IngenieurConsult GmbH

Direktor: 11 32130 Enger
T 05224 9737-0
F 05224 9737-50
bfi@bockermann-fritze.de
www.bockermann-fritze.de

Bearb.	29.06.2022	Da/Kro
Gez.	29.06.2022	Da/Kro
Proj.-Nr.	25108	

3			
2			
1			
Nr.		Name	Datum

STADT BIELEFELD
AMT FÜR VERKEHR
- 660.22 - Operative Verkehrswegeplanung

Voruntersuchung

Sanierung/ Vollausbau Heeper Straße

Lageplan		1500	bearb.	Datum	Name
		505	gez.		
660.22	660.21	660.23	660.31	660.32	660.33
					aufgestellt